

气	通
电	暖
暖	水
建	筑
会	址

江西省吉安监狱教学楼一楼修缮改造项目

施工图设计

法定代表人：郭海荣

技术总负责人：阳高明

项目总负责人：廖慧艳

2024 年 07 月 30 日

吉安市建筑设计规划研究院



吉安市建筑设计规划研究院

建筑工程设计甲级 证书编号：A136001098
岩土工程勘察甲级 建筑工程监理甲级
风景园林工程设计专项乙级 市政公用工程监理乙级
市政（道路）专业乙级 工程造价乙级
人防工程设计乙级 人防工程监理乙级

地 址：江西省吉安市吉安南大道6号
电 话：0796-8227107



	姓 名	签 名
项目负责人	廖慧艳	
	应林波	
专业负责人	廖慧艳	
审 定	郭晓清	
审 核	廖慧艳	
校 对	林琳	
设 计	刘晨星	
方 案	刘晨星	

建设单位
江西省吉安监狱

项目名称
江西省吉安监狱教学楼一楼修缮改造项目

子项名称
修缮部分

图纸名称
封面

专 业	装 修	图 序	IN-01	比 例	
设计阶段	施工图	出图日期	2024.07.		
本图须加盖本院出图签章,否则一律无效					



江西省吉安监狱教学楼一楼修缮项目

页码	图号	图纸名称	修改版本	页码	图号	图纸名称	修改版本	页码	图号	图纸名称	修改版本
1	IN-01	封面		装饰立面部分				1			
2	IN-02	图纸目录		50	EL-01	外立面局部改造立面图		2			
3	IN-03	设计说明一		51	EL-02			3			
4	IN-04	设计说明二		52	EL-03			4			
5	IN-05	设计说明(三)		53	EL-04			5			
6	IN-06	材料表		54	EL-05			6			
7	IN-07	装修做法表		55	EL-06			7			
8				56	EL-07			8			
9				57	EL-08			9			
				58				10			
				59				11			
装饰平面部分				60				12			
10	1P-01	1F 甲供原始结构布置图		61				13			
11	1P-02	1F 综合平面布置图		62				14			
12	1P-03	1F 新建隔墙定位尺寸图		63				15			
13	1P-04	1F 墙体拆除示意图		64				16			
14	1P-05	1F 综合天花图		65				17			
15	1P-06	1F 地面材料分割图		66				18			
16	1P-07	1F 立面索引图		67				19			
17	1P-08	1F 墙面装修材料做法示意图		68				20			
18				69				21			
19				70				22			
20				71							
21				72							
22				73				23			
23				74				24			
24				75				25			
25				76				26			
26				77				27			
27				78				28			
28				79				29			
29				80				30			
30				装饰节点部分				31			
31				81	TD-01	通用节点(一)		32			
32				82	TD-02	通用节点(二)		33			
33				83	TD-03	通用节点(三)		34			
34				84	TD-04	通用节点(四)		35			
35				85	TD-05	通用节点(五)		36			
36				86				37			
37				87							
38				88							
39				89							
40				90							
41				91							
42				92							
43				93							
44				94							
45				95							
46				96							
47				97							
48				98							
49											



吉安市建筑设计规划研究院

建筑工程设计甲级 证书编号: A136001098
岩土工程勘察甲级 建筑工程监理甲级
风景园林工程设计专项乙级 市政公用工程监理乙级
市政(道路)专业乙级 工程造价乙级
人防工程设计乙级 人防工程监理乙级

地 址: 江西省吉安市吉安南大道6号
电 话: 0796-8227107



	姓 名	签 名
项目负责人	廖慧艳	
	应林波	
专业负责人	廖慧艳	
审 定	郭晓清	
审 核	廖慧艳	
校 对	林琳	
设 计	刘晨星	
方 案	刘晨星	

建设单位
江西省吉安监狱

项目名称
江西省吉安监狱教学楼一楼修缮改造项目

子项名称
修缮部分

图纸名称
图纸目录

专 业	装 修	图 序	IN-02	比 例	
设计阶段	施工图	出图日期	2024.07.		
本图须加盖本院出图签章,否则一律无效					



< 室内装修施工设计说明 二 >

- 3) 人造面板的性能应符合国家标准《热固性树脂浸渍纸高压装饰层积板(HPL)》(GB/T7911)的规定。
- 4) 门窗玻璃的选用应遵照《建筑玻璃应用技术规程》(JGJ113)和《建筑安全玻璃管理规定》(发改运行[2003]2116号)及当地主管部门的有关规定。

■ 涂料工程:

- 1、本工程墙、顶、门窗油漆涂料做法详见“主要材料工程做法表”。
- 2、涂料有害物质限量应符合国家标准《室内装饰装修材料内墙涂料中有害物质限量》(GB18582)的规定。

■ 墙面铺贴工程:

- 1、本工程石材、面砖、壁纸做法详见“主要材料工程做法表”。
- 2、墙面铺贴工程应在墙面隐蔽工程完成验收合格后进行。
- 3、湿作业施工现场环境温度宜在5℃以上,液相时空气相对湿度不大≠85%。
- 4、材料要求:
- 1) 陶瓷面砖性能应符合国家标准《陶瓷砖》(GB/T4100)的规定。
- 2) 天然大理石板材性能应符合行业标准《天然大理石建筑板材》(JC/T79)的规定。
- 3) 天然花岗岩板材性能应符合国家标准《天然花岗岩建筑板材》(GB/T18601)的规定。
- 4) 人造石材饰面板质量应符合有关标准的规定。
- 5) 壁纸壁布及配套粘接剂的性能符合相应的标准,并具有产品合格证。

■ 室内设备工程:

- 1、卫生洁具、五金配件、成品隔断由供货单位应提供产品合格证并检验合格,安装技术条件,
- 2、专业灯具由专业公司设计,大型吊灯安装构造需经结构计算,确保安全,供货单位应提供产品合格证、检验报告、安装技术条件,并指导配合施工。
- 3、安装灯具要符合电气安全规定。
- 4、产品要求:
- 1) 陶瓷坐便器和洗脸盆的质量应符合国家标准《卫生陶瓷》(GB6952)的规定。
- 2) 陶瓷阀芯水龙头性能应符合国家标准《陶瓷片密封水嘴》(GB/T18145)的规定。
- 3) 成品隔断铝合金型材性能应符合国家标准《铝合金建筑型材》(GB/T5237)的规定。
- 4) 成品隔断钢化玻璃性能应符合国家标准《钢化玻璃》(GB9962)的规定。
- 5) 成品橱柜玻璃门应符合国家标准《木家具通用技术条件》(GB/T3324)及《家具力学性能实验》(GB/T10357)的规定。
- 6) 外墙保温性能应符合图集(07ZJ105)规定。

■ 设计原则及设计依据

- 1) 本工程设计遵循且未改变任何原土设计的防火分区、防烟分区、人员疏散、防火门防火等级等各项防火措施。
- 2) 本工程执行现行国家标准《建筑内部装修设计防火规范》(GB50222-2017)中对装修材料的燃烧性能等级要求的相关规定(表一、表二)。

表一 建筑内部各部位装修材料性能等级

建筑物	建筑性质	装 修 材 料 燃 烧 性 能 等 级							其他装饰材料
		顶棚	墙面	地面	隔断	固定家具	装饰织物		
							窗帘	帷幕	
纪念馆、展览馆	—	A	B1	B1	B1	B2	B1	—	B2
观众厅、多功能厅	每个厅建筑面积≤400m ²	A	B1	B1	B1	B2	B1	B1	B2


无窗房间内部装修材料的燃烧性能等级除A级外,应在表二规定的基础上提高一级。

- 3) 装修材料达不到燃烧性能等级时,通过阻燃处理,提高材料燃烧性能等级,使之达到防火要求。对木材及木构件、面板、地板均应进行刷防火涂料三度防火处理,达到耐火等级B1的耐火极限要求。
- a. 对装饰织物进行阻燃处理时,应喷涂阻燃剂;多层纺织物,应逐层进行阻燃处理,阻燃剂的含量应符合产品说明书的要求。
- b. 对木质装饰装修材料进行防火涂料涂布前,应对其表面进行清洁。涂布至少分两次进行,且第二次涂布应在第一次涂布的涂层晾干后进行,涂布量应不小于600g/m²。

■ 注意事项:

- 1、成品隔断由专业公司进行深化与定位。
- 2、卫生洁具、五金配件、成品隔断由供货单位应提供产品合格证、检验报告、安装技术条件,并指导配合施工。
- 3、专业灯具由专业公司设计,大型吊灯安装构造需经结构计算,不应固定在吊顶轻钢龙骨架上,确保安全,供货单位应提供产品合格证、检验报告、安装技术条件,并指导配合施工。
- 4、安装灯具要符合电气安全规定。
- 5、工程验收应严格执行《建筑装饰装修工程质量验收规范》(GB5210)。
- 6、天花灯具全部采用LED灯具,避免长时间开启后灯具发热引起火灾。
- 照明灯具的高温部位,当靠近非A级装修材料时,采取隔热、散热等防火保护措施与窗帘、帷幕、幕布、软包等装修材料的距离不应小于500mm;灯饰应采用不低于B1级的材料。
- 7、内、外墙变形缝做法以建筑设计为准,变形缝两侧的基层须采用A级材料,表面装修须采用不低于B1级的装修材料。
- 8、配电箱安装在不低于B1级的装修材料上。
- 9、建筑内部的配电箱、控制面板、接线盒、开关、插座等不应直接安装在低于B1级的装修材料上,

用于顶棚和墙面装修的木质类板材,当内部含有电器、电线等物体时,顶棚天花应采用不低于A级的材料,墙面应采用不低于B1级的材料。


- 10、现场施工过程中如遇重大的原则行修改,应经建设方、监理方、设计方、施工方四方确认后,形成补充合同文本或洽商,方可进行施工图修改设计。
- 11、部分特殊区域只做基础装修,内部设施由专业厂家二次深化。
- 12、埃特板安装系统按照国家建筑标准图集13J103-7中有关纤维水泥板的安装系统要求。
- 13、所有地面有水区域铺装均按建筑向地漏方向找坡。
- 14、建筑出入口及平台、公共走廊、门厅、厨房、浴室、卫生间等设置防滑措施,防滑等级不低于现行行业标准《建筑地面工程防滑技术规程》JGJ/T 331规定的Bd、Bw级;建筑室内外活动场所采用防滑地面,防滑等级达到Ad、Aw级;建筑坡道、楼梯踏步防滑等级达到Ad、Aw级或按水平地面等级提高一级,并采用防滑条等防滑构造技术措施。
- 15、室内氨、甲醛、苯、总挥发性有机物、氨等污染物浓度低于现行国家标准《室内空气质量标准》GB/T 18883 规定限值的20%,并满足《建筑环境通用规范》GB55016-2021要求,氨浓度低≠0.15mg/m³,甲醛浓度低≠0.07mg/m³,苯浓度低≠0.06 mg/m³,总挥发性有机物TVOC浓度低≠0.45 mg/m³,氡浓度低≠150 Bq/m³。
- 16、人流量大的公共区域采用可调节力度的闭门器或具有缓冲功能的延时闭门器等防夹功能的门窗。
- 17、装修材料选择时采用耐久性好的防水和密封材料,如满足《绿色产品评价防水与密封材料》GB/T35609要求的沥青基防水卷材、高分子防水卷材、防水涂料、密封胶等。
- 18、图中斜线部分表示不在本次设计范围之内。例如: “  ”

主要材料防火等级总表

空间名称	材料名称	装饰部位	燃烧等级	备注
顶 面	轻钢龙骨石膏板	详见图纸	△级	
	铝扣板	详见图纸	△级	
	轻钢龙骨	详见图纸	△级	
	高强石膏基围檩板(基层板)	详见图纸	△级	
	铝方通	详见图纸	△级	
	透光软膜天花	详见图纸	△级	
墙 面	灰黑色无机涂料	详见图纸	△级	
	墙砖	详见图纸	△级	
	石材	详见图纸	△级	
	石材干挂钢结构	详见图纸	△级	
	围檩板(基层板)	详见图纸	△级	
	防火护墙板	详见图纸	△级	
地 面	陶铝吸音板	详见图纸	△级	
	铝方通	详见图纸	△级	
	无机涂料	详见图纸	△级	
	不锈钢	详见图纸	△级	
	石材洗手台	详见图纸	△级	
	布艺阻燃硬包	详见图纸	B1级	
地 面	小长城板	详见图纸	B1级	
	小长城板配套木饰面	详见图纸	B1级	
	地砖	详见图纸	△级	
	防滑砖	详见图纸	△级	
	耐磨PVC胶地板	详见图纸	B1级	
	地坪漆	详见图纸	△级	
地 面	防静电地板	详见图纸	△级	
	复合木地板	详见图纸	B1级	

楼梯间主要材料防火等级总表

空间名称	材料名称	装饰部位	燃烧等级	备注
顶 面	原顶白色无机涂料	详见图纸	△级	
墙 面	不锈钢铁手	详见图纸	△级	
	白色无机涂料	详见图纸	△级	
	瓷砖踢脚线	详见图纸	△级	
地 面	花岗岩	详见图纸	△级	
	大理石	详见图纸	△级	
	防滑地砖	详见图纸	△级	

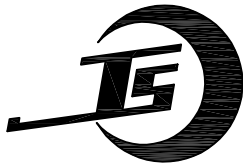

吉安市建筑设计规划研究院

建筑工程设计甲级 证书编号: A136001098
岩土工程勘察甲级 建筑工程监理甲级
风景园林工程设计专项乙级 市政公用工程监理乙级
市政(道路)专业乙级 工程造价乙级
人防工程设计乙级 人防工程监理乙级

地 址: 江西省吉安市吉安南大道6号
电 话: 0796-8227107

出图专业章
江西省建筑工程施工图设计文件出图专用章
单位: 吉安市建筑设计规划研究院
范围: 建筑行业 资质证书号码:
(建筑工程) A136001098
级别: 甲 级
编号: 10696 有效期至2027年4月
吉安市城乡规划建设局监制

注册师执业章
中华人民共和国一级注册建筑师
姓名: 廖慧艳
注册号: 3600109-012
有效期: 至2026年11月

	姓 名	签 名
项目负责人	廖慧艳	
	应碧波	
专业负责人	廖慧艳	
审 定	郭晓清	
审 核	廖慧艳	
校 对	林琳	
设 计	刘晨星	
方 案	刘晨星	

建设单位
江西省吉安监狱

项目名称
江西省吉安监狱教学楼一楼修缮改造项目

子项名称
修缮部分

图纸名称
设计说明(二)

专 业	装 修	图 序	IN-04	比 例	
设计阶段	施 工 图		出图日期	2024.07.	
本图须加盖本院出图签章,否则一律无效					





＜ 室内装修施工设计说明三 ＞

主要材料性能表

主要材料[1]：花岗岩			
项目名称	标准要求	执行标准	使用范围
放射性核素 限量A类	内照射指数 $I_{Ra} < 1.0$	《建筑材料放射性核素限量》 GB 6566—2010	
	外照射指数 $I_{r} < 1.3$		
燃 烧 性 能	A 级	《建筑材料及制品燃烧性能分级》 GB 8624—2012	

主要材料[2]：大理石			
项目名称	标准要求	执行标准	使用范围
放射性核素 限量A类	内照射指数 $I_{Ra} < 1.0$	《建筑材料放射性核素限量》 GB 6566—2010	
	外照射指数 $I_{r} < 1.3$		
燃 烧 性 能	A 级	《建筑材料及制品燃烧性能分级》 GB 8624—2012	

主要材料[3]：墙面砖			
项目名称	标准要求	执行标准	使用范围
放射性核素 限量A类	内照射指数 $I_{Ra} < 1.0$	《建筑材料放射性核素限量》 GB 6566—2010	
	外照射指数 $I_{r} < 1.3$		
燃 烧 性 能	A 级	《建筑材料及制品燃烧性能分级》 GB 8624—2012	

主要材料[4]：地砖及卫生间瓷片			
项目名称	标准要求	执行标准	使用范围
放射性核素 限量A类	内照射指数 $I_{Ra} < 1.0$	《建筑材料放射性核素限量》 GB 6566—2010	
	外照射指数 $I_{r} < 1.3$		
燃 烧 性 能	A 级	《建筑材料及制品燃烧性能分级》 GB 8624—2012	

主要材料[5]：轻钢龙骨纸面石膏板吊顶			
项目名称	标准要求	执行标准	使用范围
放射性核素 限量A类	内照射指数 $I_{Ra} < 1.0$	《室内装饰装修材料人造板及其制品中甲醛释放限量》 GB 18580—2017	
	外照射指数 $I_{r} < 1.3$		
甲 醛 释 放 量	$< 1.5\text{mg/L}$	《建筑材料及制品燃烧性能分级》 GB 8624—2012	
石 棉 含 量	0		
燃 烧 性 能	A 级		

主要材料[6]：轻钢龙骨纸面石膏板吊顶			
项目名称	标准要求	执行标准	使用范围
放射性核素 限量A类	内照射指数 $I_{Ra} < 1.0$	《室内装饰装修材料人造板及其制品中甲醛释放限量》 GB 18580—2017	
	外照射指数 $I_{r} < 1.3$		
甲 醛 释 放 量	$< 1.5\text{mg/L}$	《建筑材料及制品燃烧性能分级》 GB 8624—2012	
石 棉 含 量	0		
燃 烧 性 能	A 级		

主要材料[7]：木地板			
项目名称	标准要求	执行标准	使用范围
放射性核素 限量A类	内照射指数 $I_{Ra} < 1.0$	《室内装饰装修材料人造板及其制品中甲醛释放限量》 GB 18580—2017	
	外照射指数 $I_{r} < 1.3$		
甲 醛 释 放 量	$< 1.5\text{mg/L}$	《建筑材料及制品燃烧性能分级》 GB 8624—2012	
石 棉 含 量	0		
燃 烧 性 能	B1 级		

主要材料[8]：轻钢龙骨纸面石膏板吊顶			
项目名称	标准要求	执行标准	使用范围
放射性核素 限量A类	内照射指数 $I_{Ra} < 1.0$	《室内装饰装修材料人造板及其制品中甲醛释放限量》 GB 18580—2017	
	外照射指数 $I_{r} < 1.3$		
甲 醛 释 放 量	$< 1.5\text{mg/L}$	《建筑材料及制品燃烧性能分级》 GB 8624—2012	
石 棉 含 量	0		
燃 烧 性 能	A 级		

主要材料[9]：木饰面及定制家具			
项目名称	标准要求	执行标准	使用范围
放射性核素 限量A类	内照射指数 $I_{Ra} < 1.0$	《室内装饰装修材料人造板及其制品中甲醛释放限量》 GB 18580—2017	
	外照射指数 $I_{r} < 1.3$		
甲 醛 释 放 量	$< 1.5\text{mg/L}$	《建筑材料及制品燃烧性能分级》 GB 8624—2012	
石 棉 含 量	0		
燃 烧 性 能	B1 级		

主要材料性能表

主要材料[0]：内墙涂料中有毒物质限量要求			
项 目	量 量 值		
挥发性有机化合物(VOC)≤	水性墙面涂料C	水性墙面腻子D	
苯、甲苯、乙苯、二甲苯总和/(mg/kg)≤	120g/L	15g/kg	
游离甲醛/(mg/kg)≤		300	
		100	
		90	
		75	
		60	
		60	
可溶性重金属/(mg/kg)≤			
Q. 涂料产品所有项目均不考虑稀释比。 D. 膏状腻子所有项目均不考虑稀释比；腻子腻子除可溶性重金属项目直接测试腻子外，其余3项按产品规定的配比将腻子与水泥、胶粉剂等其他液体混合后测试，如配比为某一范围时，应按用水量最小、胶粉剂等其他液体用量最大的配比混合后测试。			
主要材料[1]：乳胶漆			
项目名称	标准要求	执行标准	使用范围
放射性核素 限量A类	内照射指数 $I_{Ra} < 1.0$	《室内装饰装修材料人造板及其制品中甲醛释放限量》 GB 18580—2017	
	外照射指数 $I_{r} < 1.3$		
甲 醛 释 放 量	$< 1.5\text{mg/L}$	《建筑材料及制品燃烧性能分级》 GB 8624—2012	
石 棉 含 量	0		
燃 烧 性 能	A 级		

主要材料环保要求

无机非金属材料主体材料放射性指标限量			
测定项目	量 量	测定项目	量 量
内照射指数	R_a	$VOC(g/L)$	< 50
外照射指数	Y	游离甲醛(g/kg)	< 1
无机非金属材料放射性指标限量			
测定项目	量 量	测定项目	量 量
内照射指数	R_a	$VOC(g/L)$	< 750
外照射指数	Y	苯(g/kg)	< 5
环境测试法测定游离甲醛释放量限量			
类别	限量(mg/m ²)	测定项目	量 量
E ₁	< 0.12	$VOC(g/L)$	< 200
穿孔法测定游离甲醛含量分类限量			
类别	限量(mg/100g.干材料)	测定项目	量 量
E ₁	< 9.0		
E ₂	$> 9.0, < 30.0$		
干燥器法测定游离甲醛释放量分类限量			
类别	限量(mg/L)	测定项目	量 量
E ₁	< 1.5		
E ₂	$> 1.5, < 5.0$		
室内用水性涂料中挥发性有机化合物(VOC)和游离甲醛限量			
测定项目	量 量	测定项目	量 量
VOC(g/L)	< 200		
游离甲醛(g/kg)	< 0.1		
室内用溶剂型涂料中挥发性有机化合物(VOC)和苯限量			
涂料名称	VOC(g/L)	苯(g/kg)	
醇酸漆	< 550	< 5	
硝基漆	< 750	< 5	
聚氨酯漆	< 700	< 5	
酚醛漆	< 500	< 5	
酚醛磁漆	< 380	< 5	
酚醛防锈漆	< 270	< 5	
其他溶剂型涂料	< 600	< 5	

图 例 符 号

图纸排序:

名 称	图 号
建筑资料图 ARCHITECTURAL INFO PLAN	
家具布置图 FIXTURE & FURNISHING PLAN	
地面铺贴图 FLOOR COVERING PLAN	
天花吊顶图 REFLECTED CEILING PLAN	
天花定位图 DIMENSION CEILING PLAN	
灯具定位图 DIMENSION LIGHTING PLAN	
平面索引图 INDEX PLAN	
立面图 ELEVATIONS	
通用大样图 DETAIL	
大样图 DETAIL	
门表 DOOR SCHEDULE	
门大样 DETAIL	

平面材料填充	剖面/大样材料填充
木饰面	皮革(软包、硬包)
木拼花	墙纸/墙布
镜子	地毯
静电地板	PVC弹性地材
软膜/透光肌片	不锈钢
玻璃纹	轻钢龙骨石膏板墙
磨砂玻璃	柱/墙身
木地板(正方形)	地砖
木地板(实木条形)	大理石/瓷砖走边
木地板(复合木条形)	花岗岩
	实木线
	夹板
	石膏板
	软织物
	不锈钢
	玻璃
	大理石
	水泥砂浆
	砖墙
	混凝土墙
	墙砖

MATERIAL FINISH REFERENCE		
ARF	ARCHITECTURAL FINISH	建筑完成
ST	STONE	石 材
WD	WOOD	木饰面板
GL	GLASS	玻 璃/ 镜 子
MT	METAL	金 属
CA	CARPET	地 毯
WC	WALL COVERING	墙 纸
FA	DRAPERY FABRICATION	窗 帘
CT	CERAMIC TILE	瓷 砖
SF	SPECIAL FINISH	特殊材料
PT	PAINT	涂 料
VF	VINYL FLOORING	地板胶
FP	FIRE-PROOFING HECTO GRAPH	防火胶板
UL	UPHOLSTERY	扪布/扪皮
WF	WOOD FLOOR	木地板

GRAPHIC SYMBOLS

图例符号说明

图例说明	图例符号说明
大样索引	1 为剖面代号 DE2.02 为剖面图所在图纸编号 如出现“—”，表示在本页
立面索引	标高 ± 3000 用于地面、立面、台面高度 ± 2500 用于立面吊顶标高
天花材料标注	修改符号 A 代表修改次数
天花高度缩写	天花在完成的地面以上高度
室内饰面编号	饰面主材英文缩写
材料饰面缩写	饰面主材编号
立面绝对标高	立面绝对标高
立面相对标高	立面相对标高
平面绝对标高	平面绝对标高
改变指示区域	改变指示区域
保持指示区域	保持指示区域
可进入	可进入
接门	接门
门/键	门/键
灯代号 灯类型	灯代号 灯类型
隔墙代号	隔墙代号
修改图纸次数及日期	修改图纸次数及日期
上楼梯 下楼梯	上楼梯 下楼梯
立面转折	立面转折
立面中心对称转折	立面中心对称转折
平面空间中心	平面空间中心
材料起锚点	材料起锚点

MISCELLANEOUS	
AA	ARTWORK / ACCESSORIES / ARCHITECTURAL ELEMENTS
F	FAMILY PROPERTY
DLF	DECORATIVE LIGHT FIXTURE
HD	HARWARE
PF	PLUMBING FIXTURE
EQ	EQUAL
UP	UPPER
DO	DOWN
UY	UPHOLSTERY
AIR	AIR CONDITIONER
FH	FIRE HYDRANT



吉安市建筑设计规划研究院

建筑工程设计甲级	证书编号: A136001098
岩土工程勘察甲级	建筑工程监理甲级
风景园林工程设计专项乙级	市政公用工程监理乙级
市政(道路)专业乙级	工程造价乙级
人防工程设计乙级	人防工程监理乙级

地 址: 江西省吉安市吉安南大道6号
电 话: 0796-8227107

出图专业章
江西省建筑工程施工图设计文件出图专用章
单位: 吉安市建筑设计规划研究院
范围: 建筑行业
资质: (建筑工程)
级别: 甲 级
编号: 10696
有效期至2027年4月
吉安市城乡规划建设局监制

注册师执业章
中华人民共和国一级注册建筑师
姓名: 廖慧艳
注册号: 3600109-012
有效期: 至2025年11月


	姓 名	签 名
项目负责人	廖慧艳	
	应林波	
专业负责人	廖慧艳	
审 定	郭晓清	
审 核	廖慧艳	
校 对	林琳	
设 计	刘晨星	
方 案	刘晨星	

建设单位					
江西省吉安监狱					
项目名称					
江西省吉安监狱教学楼一楼修缮改造项目					
子项名称					
修缮部分					
图纸名称					
设计说明（三）					
专业		装修	图序	IN-05	比例
设计阶段		施工图	出图日期	2024.07.	
本图须加盖本院出图签章,否则一律无效					

装饰工程设计图纸材料表

[illegible][illegible]

物料代号	材料名称	使用区域	燃烧等级
金 属 METAL			
MT-01	1200x2400x2mm 厚白色烤漆铝板 (选择)	教育成果展厅墙面	A
MT-02	1200x2400x2mm 厚木纹转印烤漆铝板 (选择)	教育成果展厅墙面	A
MT-03	1200x2400x2mm 厚警用蓝色烤漆铝板 (选择)	教育成果展厅墙面	A
MT-04	197x2440x15mm 厚木纹色陶铝吸音板 (选择)	多媒体教室墙面	A
MT-05	2mm 厚黑色拉丝不锈钢踢脚 (防指纹处理)	教育成果展厅、多媒体教室踢脚	A
MT-06	定制 200*3500*3mm 厚白色烤漆微孔铝吸音板 (选择)	多媒体教室顶面	A
MT-07	2mm 厚古铜色拉丝不锈钢门框、拉手 (防指纹处理)	教学出入口玻璃门	A
MT-08	100*50mm 木纹转印铝方通 (选择)	教育成果展厅墙面、天花	A
皮 / 布 UPHOLSTERY			
UL-01	杜邦纸广告墙面	教育成果展厅墙面	A
地 毯 CARPET			

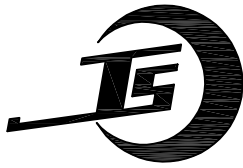[illegible]

吉安市建筑设计规划研究院

建筑工程设计甲级	证书编号: A136001098
岩土工程勘察甲级	建筑工程监理甲级
风景园林工程设计专项乙级	市政公用工程监理乙级
市政(道路)专业乙级	工程造价乙级
人防工程设计乙级	人防工程监理乙级

地 址: 江西省吉安市吉安南大道6号
电 话: 0796-8227107

注册师执业章

中华人民共和国一级注册建筑师

姓名：廖慧艳

注册号：3600109-012

有效期：至2025年11月



	姓 名	签 名
项目负责人	廖慧艳	
	应林波	
专业负责人	廖慧艳	
审 定	郭晓清	
审 核	廖慧艳	
校 对	林琳	
设 计	刘晨星	
方 案	刘晨星	

建设单位

江西省吉安监狱

项目名称
江西省吉安监狱教学楼一楼修缮改造项目

子项名称	修缮部分
------	------

材料表

专业	装修	图序	IN-06	比例	
设计阶段	施工图	出图日期	2024.07.		

本图须加盖本院出图签章,否则一律无效

装饰工程设计图纸装修做法表

一、墙面（W）					二、顶棚（C）					三、楼地面（F）													
编号	工程名称	做法说明	厚度	备注	编号	工程名称	做法说明	厚度	备注	编号	工程名称	做法说明	厚度	备注									
墙1 W 1	涂料 （白色无机涂料）	白色色无机涂料两遍		PT—01	顶1 C 1	轻钢龙骨石膏板吊顶 （白色无机涂料）	白色无机涂料涂料三遍		PT—01	楼1 F 1	石材楼面/门槛石 （总厚度50~70mm）	20厚石材层, 1: 1水泥浆擦缝		ST—01									
		原建筑现有白色墙面/顶面涂料					薄刮2mm厚面层耐水腻子找平, 面板接缝处					30厚1: 3干硬性水泥砂浆结合层, 表面撒水泥粉		ST—02									
		低基防裂腻子分三遍找平					贴嵌带, 刮腻子抹平,					水泥浆一道（内掺建筑胶）											
		混凝土墙体/砖砌墙体（已粉刷）		原建筑墙体			双层9.5mm厚石膏板用自攻螺丝与龙骨固定,					混凝土结构楼板		原建筑楼板									
墙2 W2	贴瓷砖墙面 （总厚度30mm） （适用于卫生间墙面）	瓷砖填缝剂（颜色同墙砖）		CT—02			中距≤200, 螺钉距板边长边≥10, 短边≥15.			楼2 F2	地砖面层 （总厚度50~80mm）	10厚地砖层, 留缝2mm, 专用嵌缝剂擦缝		CT—01									
		墙面砖（粘贴前充分浸湿）	10mm				C型轻钢横撑龙骨中距≤1200, 用挂插件与次龙骨连接					25厚1: 3干硬性水泥砂浆结合层, 表面撒水泥粉		CT—02									
		石材专用背胶					C型轻钢次龙骨间距≤400, 与主龙骨连接;					水泥浆一道（内掺建筑胶）											
		石材/瓷砖专用粘结剂					C型轻钢主龙骨, 间距≤1200, 用吊杆连接后找平;					混凝土结构楼板		原建筑楼板									
	水泥砂浆粉刷层（卫生间墙、地、天棚聚脲防水处理）						M8全牙吊杆, 中距横向≤400, 纵向≤800,			楼3 F3	防滑地砖面层(有水区域) （总厚度50~80mm）	防滑地砖, 留缝2mm, 专用嵌缝剂擦缝		CT—03									
		界面剂					吊杆上部与板底预留M8膨胀螺栓固定;					25厚1: 3干硬性水泥砂浆结合层表面撒水泥粉		CT—06									
		混凝土墙体/砖砌墙体（已粉刷）					混凝土楼板及梁体	原建筑楼板				2遍聚合物防水涂膜, 四周沿墙上翻至楼板											
		密拼铝板	20mm	CT—02			（空间吊杆高度超过1.5M需增加50镀锌角钢架转换层）					最薄处30厚1: 3水泥砂浆或细石混凝土找坡层抹平											
墙3 W3	轻钢龙骨干挂密封铝板 （总厚度约50~100mm）	不锈钢干挂件固定于墙砖上		详见剖面图	顶2 C2	铝天花吊顶 （1200x2400mm 白色定制微孔吸音铝板/白色铝大板吊顶）	铝天花方板, 沿墙L型边龙骨收边,		MT—01	楼4 F4	木地板楼面 （总厚度50mm）	木地板面层		WF—01									
		□40X40X2.5镀锌方钢（L40角钢连接件固定）					T型轻钢横撑龙骨, 间距300/600mm与次龙骨插接,					5厚防潮塑料封垫											
		混凝土墙体/砖砌墙体（已粉刷）					T型轻钢次龙骨, 间距300/600mm与主龙骨插接,					原建筑地砖面（视现场情况决定是否要打毛面处理）											
		无机涂料/墙砖	10mm				T型轻钢主龙骨, 间距1200, 用吊件与吊杆联结后找平,					界面剂											
W4 墙4	包管道、封门洞、柜子顶部 （卫生间用水区域包管道, 采用硅酸钙板面层）	水泥板硅酸钙板打底	10mm				M8全牙吊杆, 双向中距≤1200,					40mm厚C25细石混凝土垫层, 随打随抹平											
		30X30镀锌角钢（防锈处理）					吊杆上部与板底预留M8膨胀螺栓固定;					素水泥浆一道（内掺建筑胶）											
		混凝土墙体/砖砌墙体（已粉刷）		原建筑墙体			混凝土楼板及梁体, 楼板面防水处理					铜铝混凝土楼板		原建筑楼板									
		木纹转印陶铝吸音板					（空间吊杆高度超过1.5M需增加50镀锌角钢架转换层）	原建筑楼板	MT—03			200mm高防静电活动地板		QT—01									
墙5 W5	木纹转印陶铝吸音板墙面	对穿螺栓将不锈钢挂板挂件与镀锌方钢固定			顶3 C3	铝方通吊顶	B型轻钢配套龙骨, 间距1200mm,			楼5 F5	防静电地板楼面 （总厚度200mm）	≥30mm厚C25细石混凝土垫层, 随打随抹平											
		□40X40X2.5镀锌方钢（L40角钢连接件固定至原始墙体）					用吊件与吊杆联结后找平;					水泥浆一道（内掺建筑胶）											
		100厚吸音岩棉铺满原始墙体					M8全牙吊杆, 双向中距≤1200,					混凝土结构楼板											
		混凝土墙体/砖砌墙体（已粉刷）					吊杆上部与板底预留M8膨胀螺栓固定;					运动实木地板											
墙6 W6	墙砖点挂墙面 （总厚度25~30mm） （高度超过了3米采用干挂形式）	美缝					混凝土楼板及梁体		原建筑楼板	楼6 F6	实木运动地板(带减震器/架空) （总厚度200mm）	防潮膜											
		墙面砖					（空间吊杆高度超过1.5M需增加50镀锌角钢架转换层）					15mm厚阻燃木基层板双层											
		石材点挂专用AB胶					无机涂料涂料三遍		PT—01			40×50mm木龙骨双向@600(防火、防潮处理)											
		不锈钢干挂件固定于墙砖上					内层封闭底涂料二遍					专用减震橡胶垫块											
					顶4 C4	深灰/白色无机涂料 （适用于无吊顶区域）	低基防裂腻子分三遍找平					>30mm厚C25细石混凝土垫层, 随打随抹平											
清扫原建筑墙面（卫生间墙、地、天棚聚脲防水处理）			混凝土楼板及梁体					素水泥浆一道（内掺建筑胶）															
混凝土墙体/砖砌墙体（已粉刷）								铜铝混凝土楼板															
四、踢脚（B）																							
踢1 B 1	瓷砖踢脚线	8~10厚瓷质砖踢脚线内嵌(800毫米加工踢脚线)100mm高			楼8 F8	平屋面				面层: 40厚C20细石混凝土, 内配双向Φ4@150钢筋,									楼7 F7	环氧树脂自流平地坪	环氧树脂面漆 2道		
		5mm厚专用砂浆粘接层								3mx3m分格, 缝宽20, 密封膏嵌缝											环氧树脂腻子 2道		
		6厚1: 3干硬性水泥砂浆压实抹平								隔离层											环氧树脂中层漆 3道（打磨除尘）		
		墙面铲深20mm, 高度150mm凹槽					防水层: 做法参11CJ23-1 1/7			环氧树脂封闭底漆 1道													
		混凝土墙体/砖砌墙体（已粉刷）		原建筑墙体			找平层: 20厚1: 2.5水泥砂浆					5mm水泥自流平											
		踢2 B2	复合地板配套踢脚线	15~18厚成品复合地板配套踢脚线			WD—01	原建筑墙体	保温层: 90厚挤塑聚苯板（公建）					界面剂									
		踢3 B3	防滑砖踢脚线	8~10厚瓷质砖踢脚线内嵌(600地砖加工踢脚线)100mm高				原建筑墙体	—厚挤塑聚苯板（民建）					≥40mm厚C25细石混凝土垫层, 随打随抹平									
		5mm厚专用砂浆粘接层					注: 屋顶与外墙交界处, 屋顶开口部位四周采用500mm厚聚合物保温砂浆(燃烧性能A级)					素水泥浆一道（内掺建筑胶）											
		6厚1: 3干硬性水泥砂浆压实抹平					找平层: 20厚1: 2.5水泥砂浆					基层(铜铝混凝土楼板或回填层)											
		混凝土墙体/砖砌墙体（已粉刷）		原建筑墙体			找坡层: 30厚（最薄处）膨胀珍珠岩																
		踢4 B4	拉丝不锈钢踢脚线	拉丝不锈钢踢脚线			MT—04	结构层: 100厚现浇钢筋混凝土屋面板/建筑原始屋面屋面板															
		基层阻燃板打底	12mm				保护层: 20厚水泥砂浆																
							混凝土墙体/砖砌墙体（已粉刷）																



吉安市建筑设计规划研究院

建筑工程设计甲级 证书编号: A136001098
岩土工程勘察甲级 建筑工程监理甲级
风景园林工程设计专项乙级 市政公用工程监理乙级
市政（道路）专业乙级 工程造价乙级
人防工程设计乙级 人防工程监理乙级

地 址: 江西省吉安市吉安南大道6号
电 话: 0796-8227107

出图专业章
江西省建筑工程施工图设计文件出图专用章
单位: 吉安市建筑设计规划研究院
范围: 建筑行业 (建筑工程) 资质证书号码: A136001098
级别: 甲级 编号: 10696 有效期至2027年4月
吉安市城乡规划建设局监制

注册师执业章
中华人民共和国一级注册建筑师
姓名: 廖慧艳
注册号: 3600109-012
有效期: 至2026年11月

	姓 名	签 名
项目负责人	廖慧艳	
	应林波	
专业负责人	廖慧艳	
审 定	郭晓清	
审 核	廖慧艳	
校 对	林琳	
设 计	刘晨星	
方 案	刘晨星	

建设单位
江西省吉安监狱

项目名称
江西省吉安监狱教学楼一楼修缮改造项目


子项名称
修缮部分

图纸名称
装修做法表

专 业	装 修	图 序	IN-07	比 例	
设计阶段	施 工 图		出图日期	2024.07.	
本图须加盖本院出图签章,否则一律无效					



气	通
电	暖
筑	构
建	排
结	水
会	程
整	

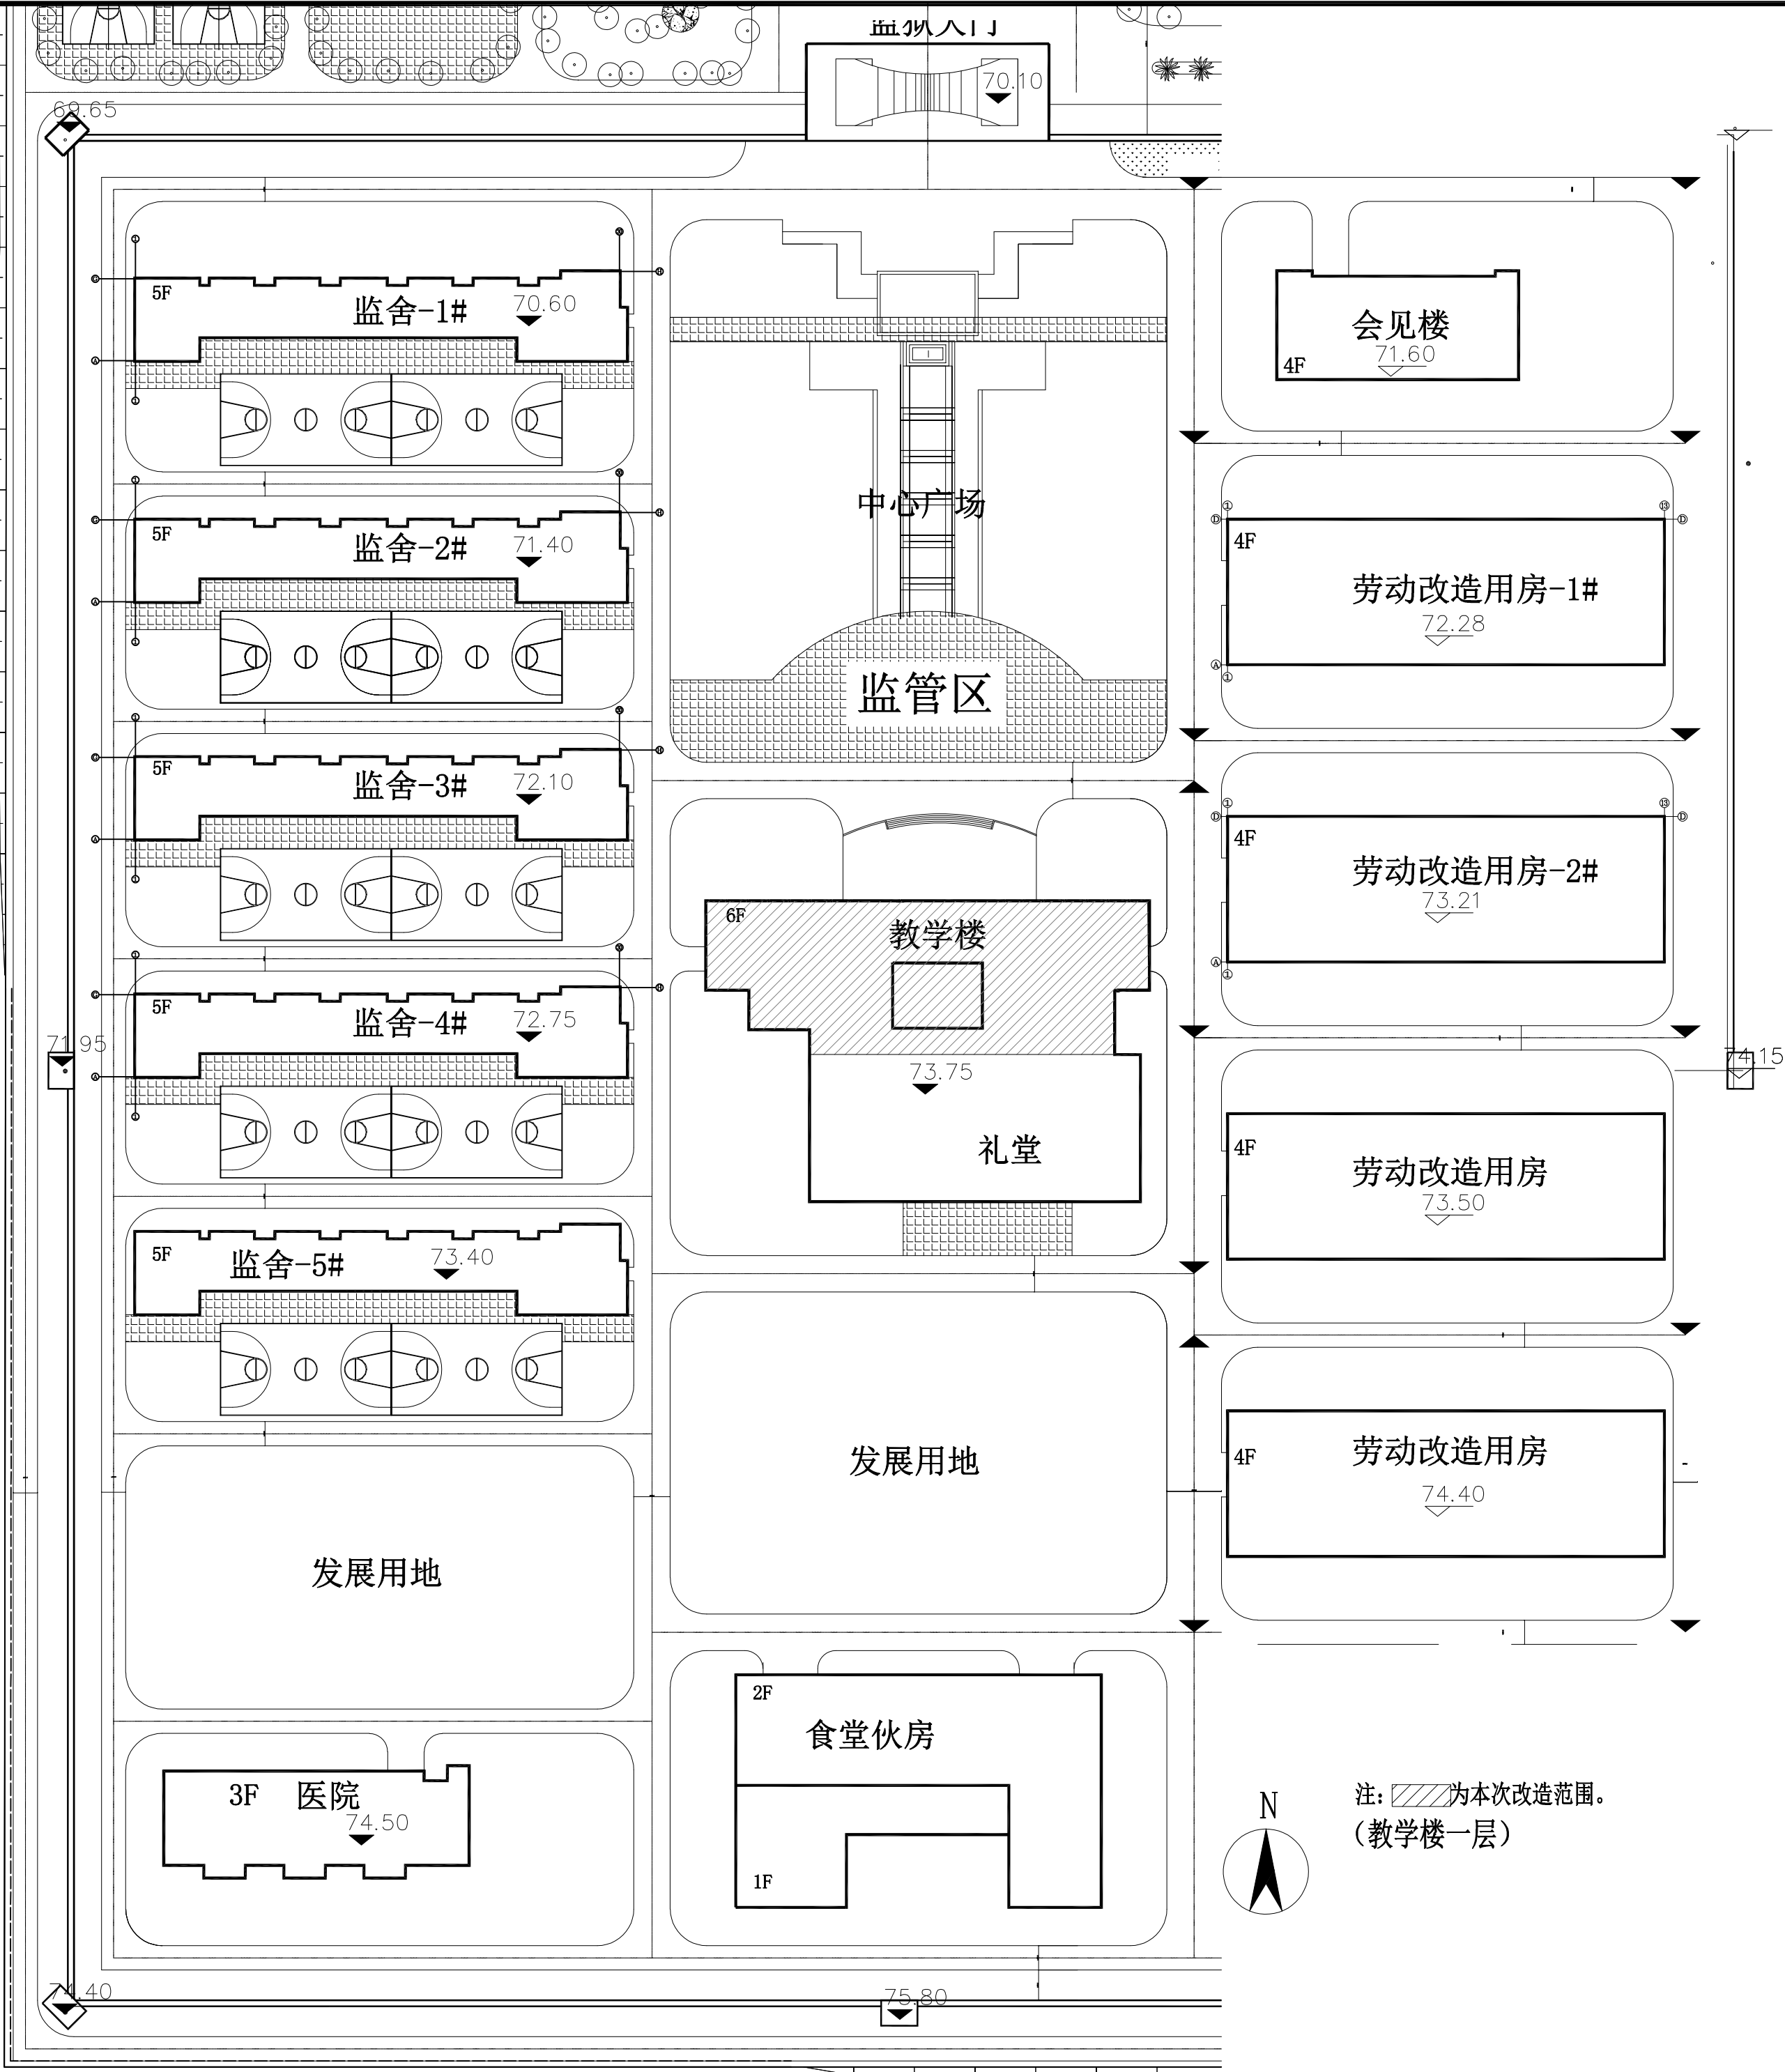

吉安市建筑设计规划研究院

建筑工程设计甲级 证书编号: A136001098
人防工程设计乙级 工程造价乙级
岩土工程勘察乙级 建筑工程监理甲级
风景园林工程设计专项乙级 市政公用工程监理乙级
市政(道路)专业乙级 人防工程监理乙级

地址: 江西省吉安市吉安南大道6号
电话: 0796-8227107

出图专业章
江西省建筑工程施工图设计文件出图专用章
单位: 吉安市建筑设计规划研究院
范围: 建筑行业 (建筑工程) 资质证书号码: A136001098
级别: 甲级
编号: 10696 有效期至2027年4月
吉安市城乡规划建设局监制

注册师执业章
中华人民共和国一级注册建筑师
姓名: 廖慧艳
注册号: 3600109-012
有效期: 至2025年11月

	姓名	签名
项目负责人	廖慧艳	
	应林波	
专业负责人	廖慧艳	
审定	郭晓清	
审核	廖慧艳	
校对	林琳	
设计	刘晨星	
方案	刘晨星	

建设单位
江西省吉安监狱

项目名称
江西省吉安监狱教学楼一楼修缮改造项目

子项名称
修缮部分

图纸名称
总平面图

专业	装修	图序	1P-00	比例	图示
设计阶段	施工图	出图日期	2024.07		
本图须加盖本院出图签章,否则一律无效					



吉安市建筑设计规划研究院

建筑工程设计甲级 证书编号: A136001098
人防工程设计乙级 工程造价乙级
岩土工程勘察乙级 建筑工程监理甲级
风景园林工程设计专项乙级 市政公用工程监理乙级
市政(道路)专业乙级 人防工程监理乙级

地 址: 江西省吉安市吉安南大道6号
电 话: 0796-8227107

出图专业章
江西省建筑工程施工图设计文件出图专用章
单位: 吉安市建筑设计规划研究院
范围: 建筑行业 (建筑工程) 资质证书号码: A136001098
级别: 甲 级
编号: 10696 有效期至2027年4月
吉安市城乡规划建设局监制

注册师执业章
中华人民共和国一级注册建筑师
姓名: 廖慧艳
注册号: 3600109-012
有效期至: 至2025年11月

	姓 名	签 名
项目负责人	廖慧艳	
	应林波	
专业负责人	廖慧艳	
审 定	郭晓清	
审 核	廖慧艳	
校 对	林琳	
设 计	刘晨星	
方 案	刘晨星	

建设单位

江西省吉安监狱

项目名称

江西省吉安监狱教学楼一楼修缮改造项目

子项名称

修缮部分


图纸名称

1F甲供原始结构布置图

专 业 装 修 图 序 1P-01 比 例 图 示


设计阶段 施工图 出图日期 2024.07

本图须加盖本院出图签章,否则一律无效

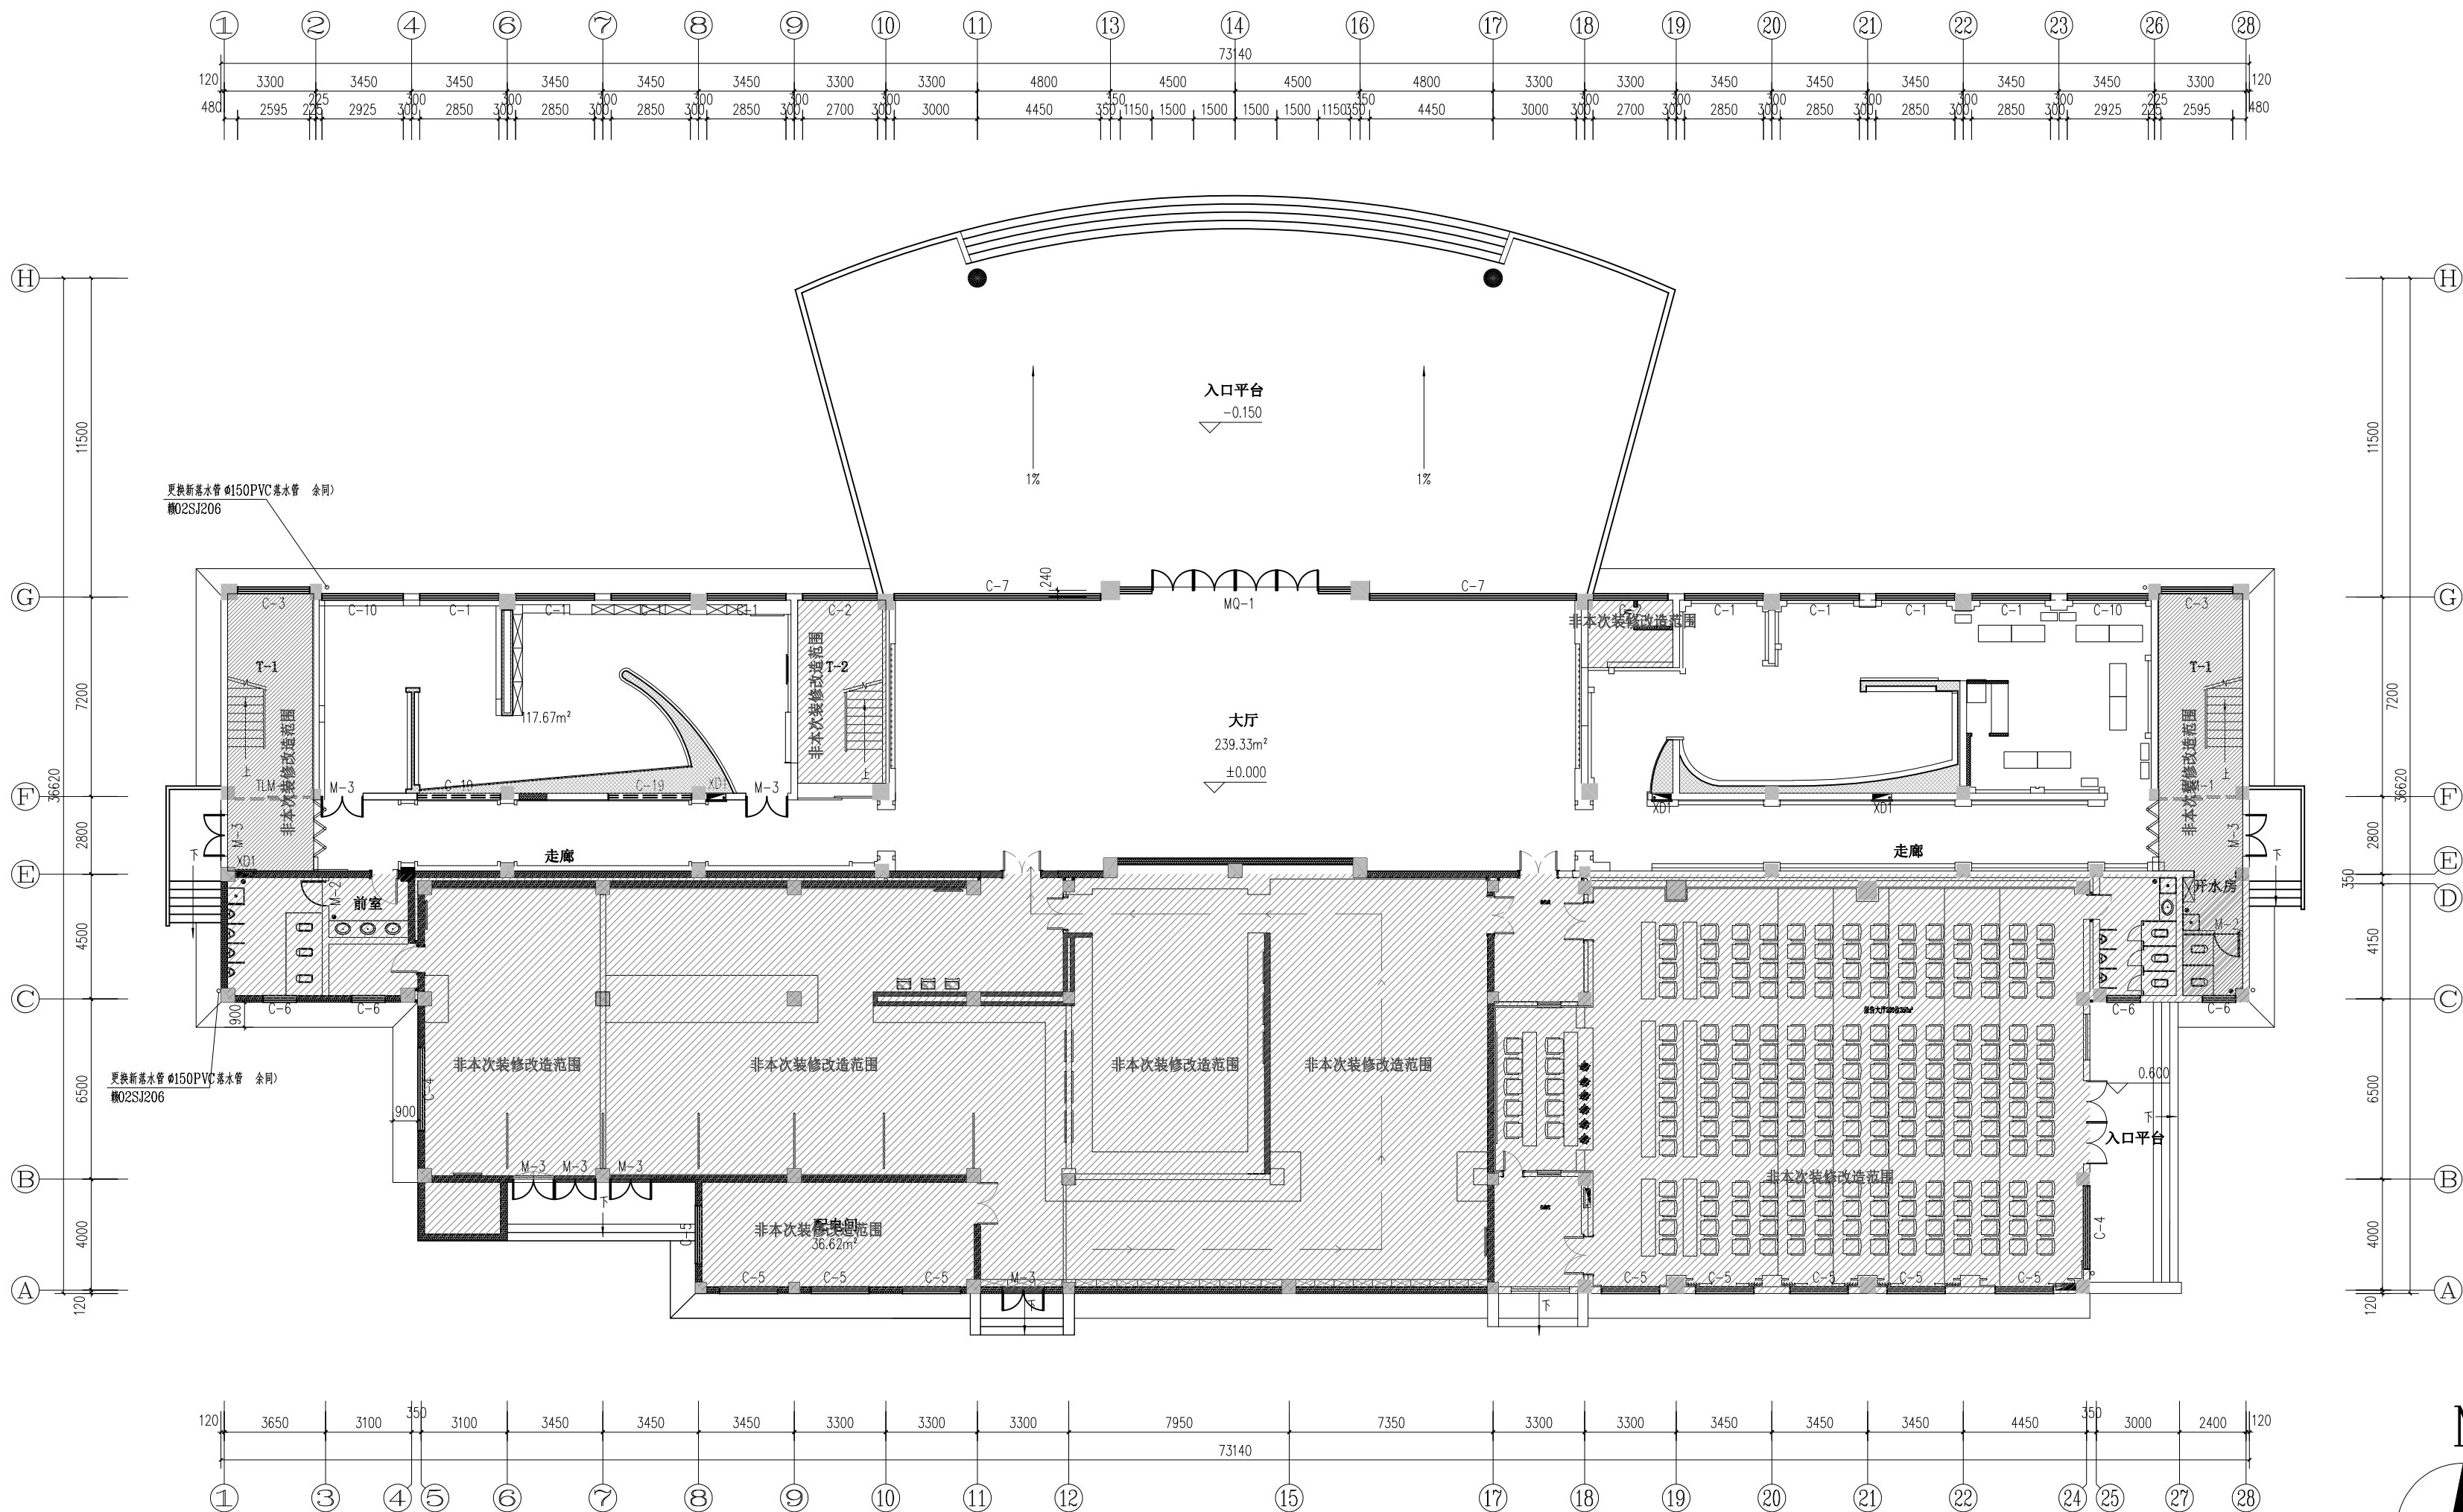

1F甲供原始结构布置图 1:125

本层建筑面积: 1645.07m²
总建筑面积: 5693.15m²

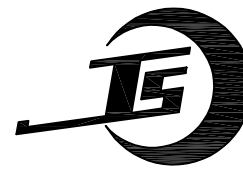

吉安市建筑设计规划研究院

建筑工程设计甲级 证书编号: A136001098
人防工程设计乙级 工程造价乙级
岩土工程勘察乙级 工程监理甲级
风景园林工程设计专项乙级 市政公用工程监理乙级
市政(道路)专业乙级 人防工程监理乙级

地 址: 江西省吉安市吉安南大道6号
电 话: 0796-8227107

出图专业章
江西省建筑工程施工图设计文件出图专用章
单位: 吉安市建筑设计规划研究院
范围: 建筑行业 (建筑工程) 资质证书号码: A136001098
级别: 甲 级
编号: 10696 有效期至2027年4月
吉安市城乡规划建设局监制

注册师执业章
中华人民共和国一级注册建筑师
姓名: 廖慧艳
注册号: 3600109-012
有效期至: 至2025年11月

	姓 名	签 名
项目负责人	廖慧艳	
	应林波	
专业负责人	廖慧艳	
审 定	郭晓清	
审 核	廖慧艳	
校 对	林琳	
设 计	刘晨星	
方 案	刘晨星	

建设单位

江西省吉安监狱





项目名称
江西省吉安监狱教学楼一楼修缮改造项目

子项名称
修缮部分

图纸名称

1F综合平面布置图

专业	装修	图序	1P-02	比例	图示
设计阶段	施工图	出图日期	2024.07		
本图须加盖本院出图签章,否则一律无效					

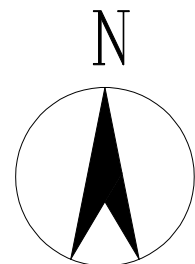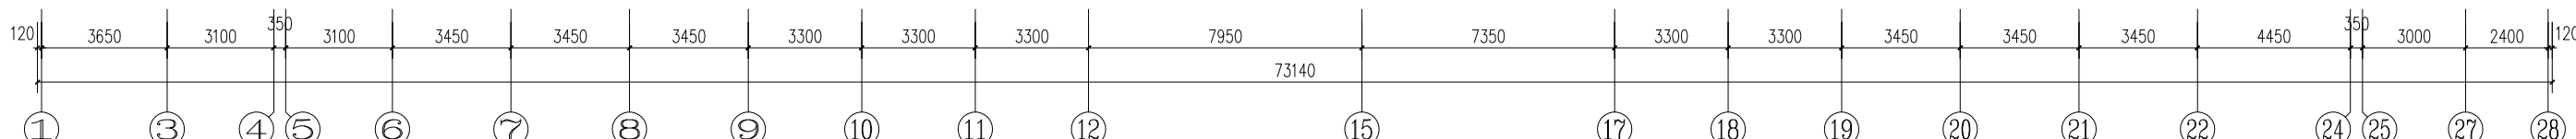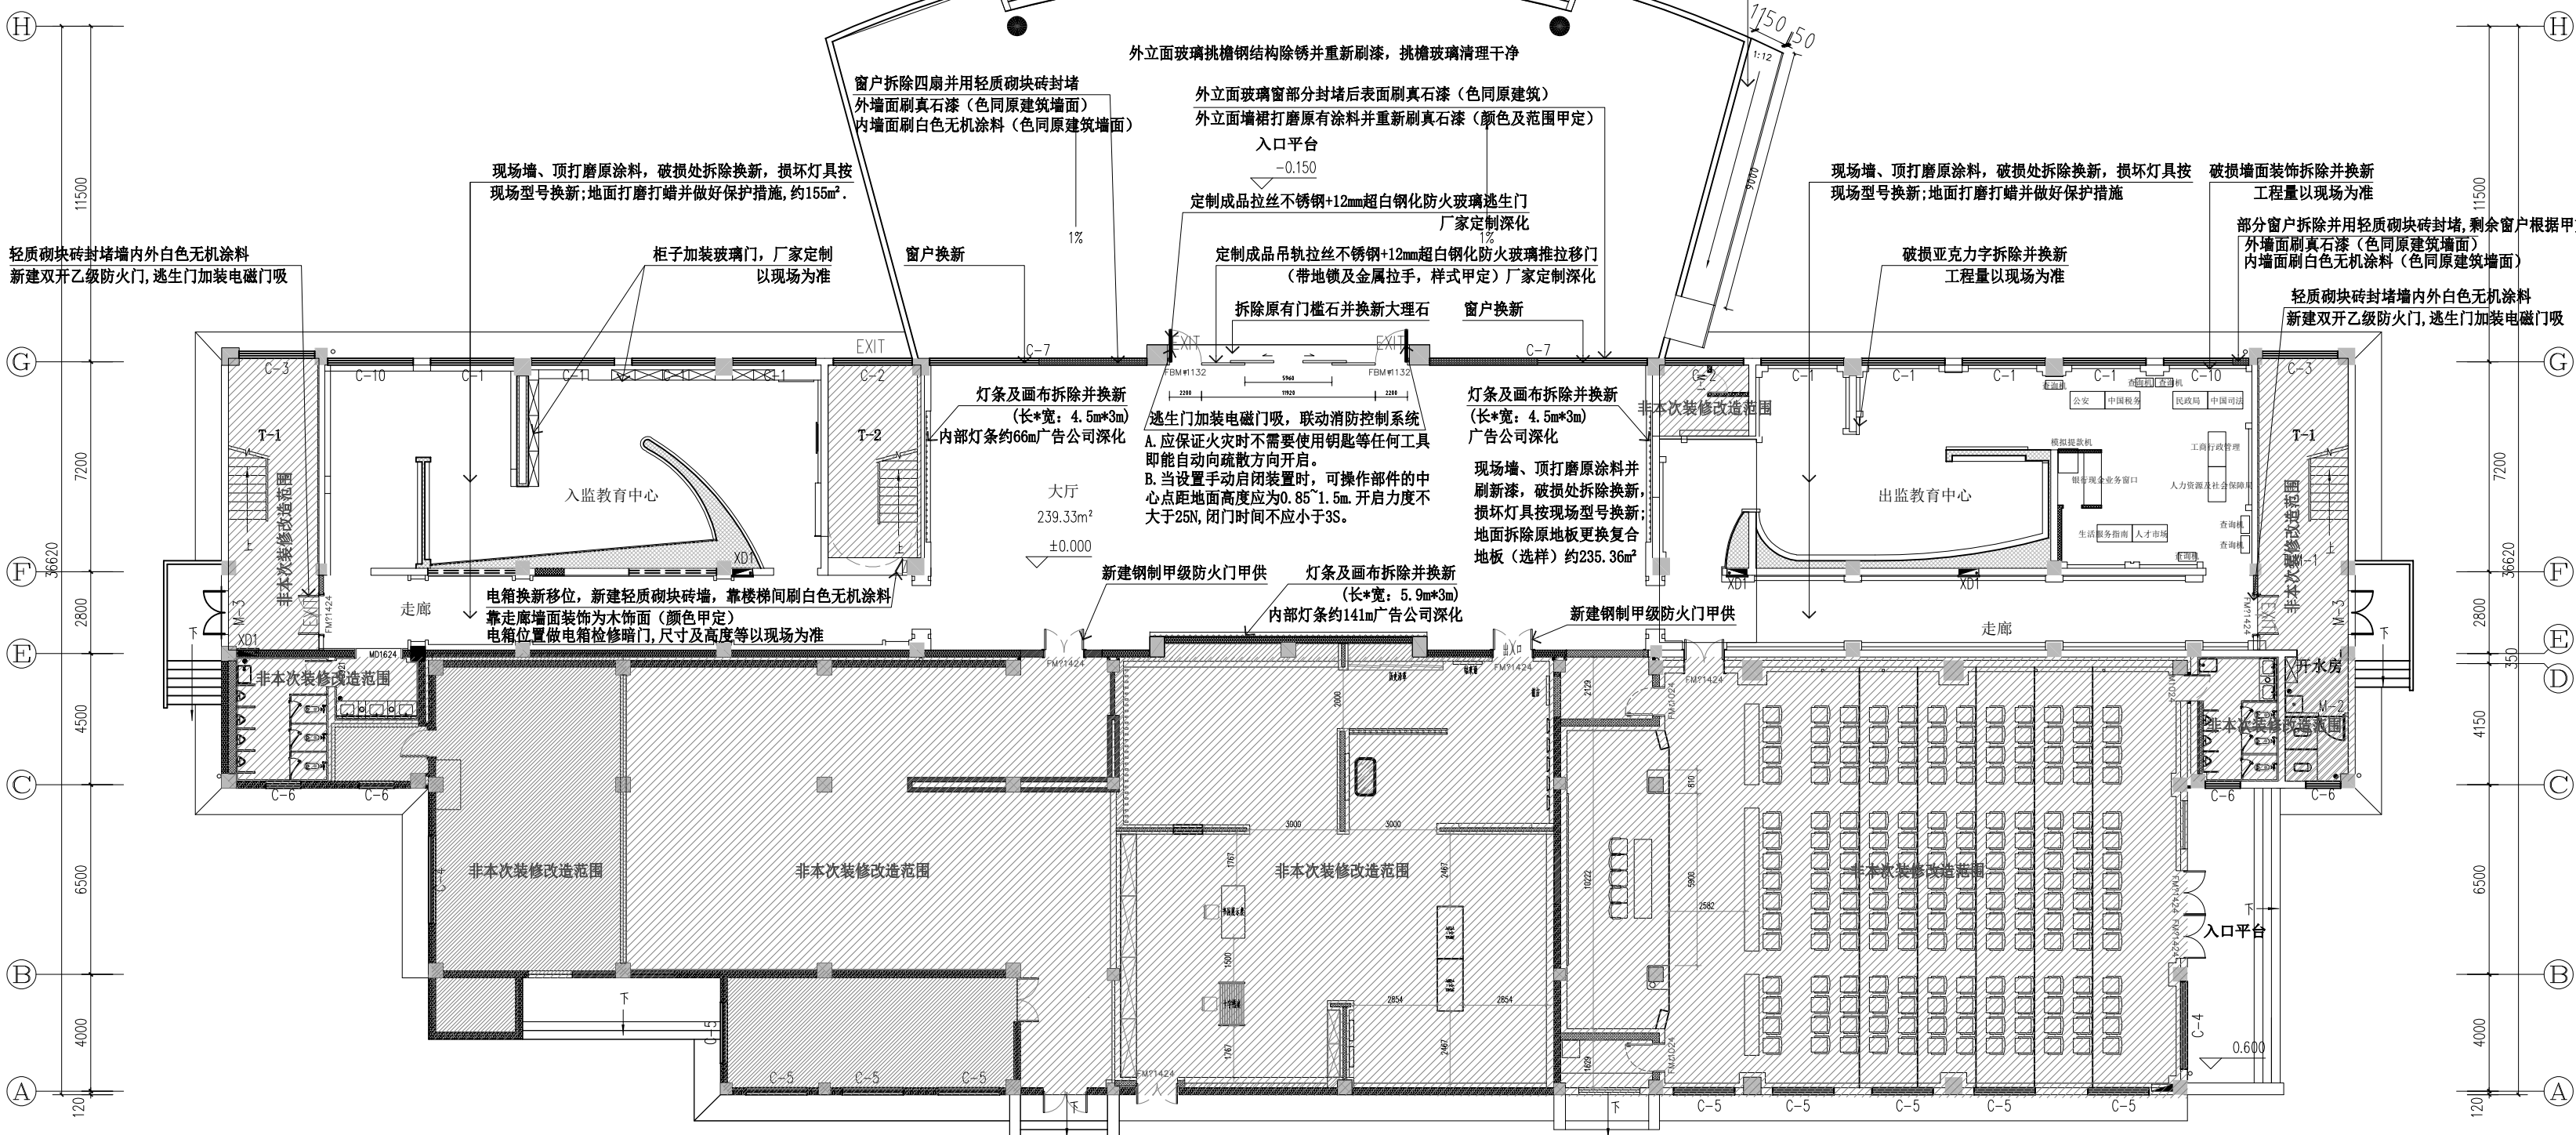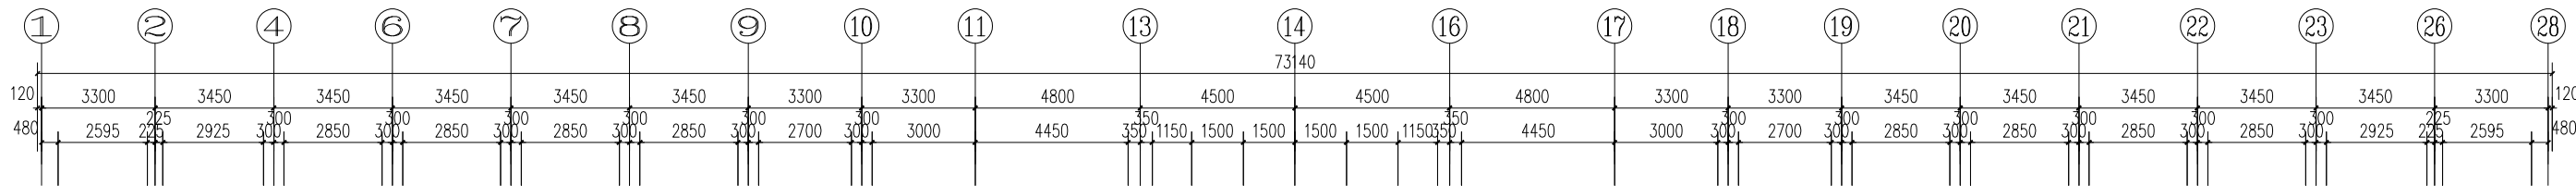

教学楼一层修缮说明(外立面)

- 定制成品吊轨拉丝不锈钢+12mm超白钢化防火玻璃推拉移门,定制拉丝不锈钢+12mm超白钢化防火玻璃逃生门,厂家定制深化并现场复尺;
 - 外立面玻璃窗部分封堵后外墙表面刷真石漆(色同原建筑),外立面墙裙打磨原有涂料并重新刷真石漆(颜色及范围甲定);
 - 外立面玻璃挑檐钢结构除锈并重新刷漆,清洗玻璃幕墙及挑檐玻璃,清洗范围甲定;
 - 外立面玻璃幕墙上原有LED屏换新;
- 教学楼一层修缮说明(大厅)
- 现场墙、顶全部打磨原涂料,破损处(墙、顶面)拆除换新,约80m²;损坏灯具按现场型号换新;地面打磨打蜡并做好保护措施,约240m²;
 - 灯条及画布拆除并换新,广告公司深化;
 - 外立面玻璃窗部分封堵后内墙表面刷白色无机涂料;






教学楼一层修缮说明(出入监教育中心)

- 出入监教育中心墙、顶打磨原涂料,重新涂刷无机涂料;墙、顶面破损处拆除换新,破损墙、顶面用轻钢龙骨+双层硅酸钙板修补并找平刷无机涂料,损坏灯具按现场型号换新,约40盏射灯,20盏平板灯;地面打磨打蜡并做好保护措施,约315m²,以现场为准;
- 入监教育中心柜子加装玻璃门,厂家定制,约33m²,以现场为准;
- 出监教育中心破损亚克力字拆除并换新,工程量以现场为准;
- 出监教育中心破损墙面装饰拆除并换新,工程量以现场为准;
- 出入监教育中心铁门换金钢网或超白钢化玻璃,样式甲定工程量以现场为准;

1F综合平面布置图 1:100


本层建筑面积: 1645.07m²
总建筑面积: 5693.15m²

- 注明:
- 总承包商需核实现场尺寸;
 - 所有设备需与相关供应商确认最终位置以及安装方式;
 - 所有设备配电(如有)需与相关供应商确认最终弱电点位位置以及安装方式;
 - 图中面积仅供参考,不作为核价依据;
 - 现场未拆除,以现场实际情况为准,如遇问题,请第一时间与甲方和设计师联系确认后后方可施工。

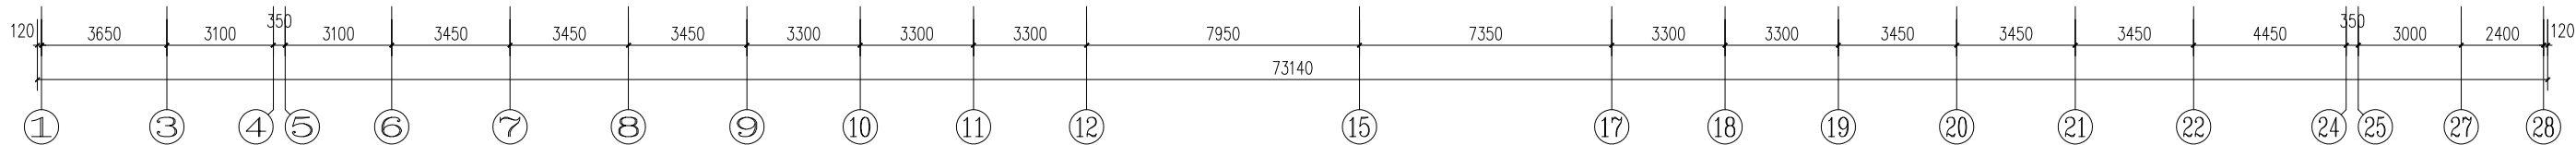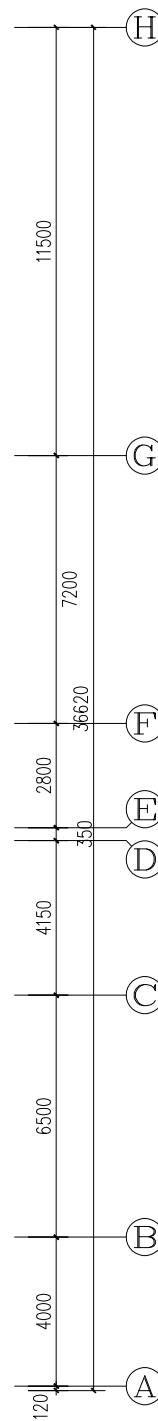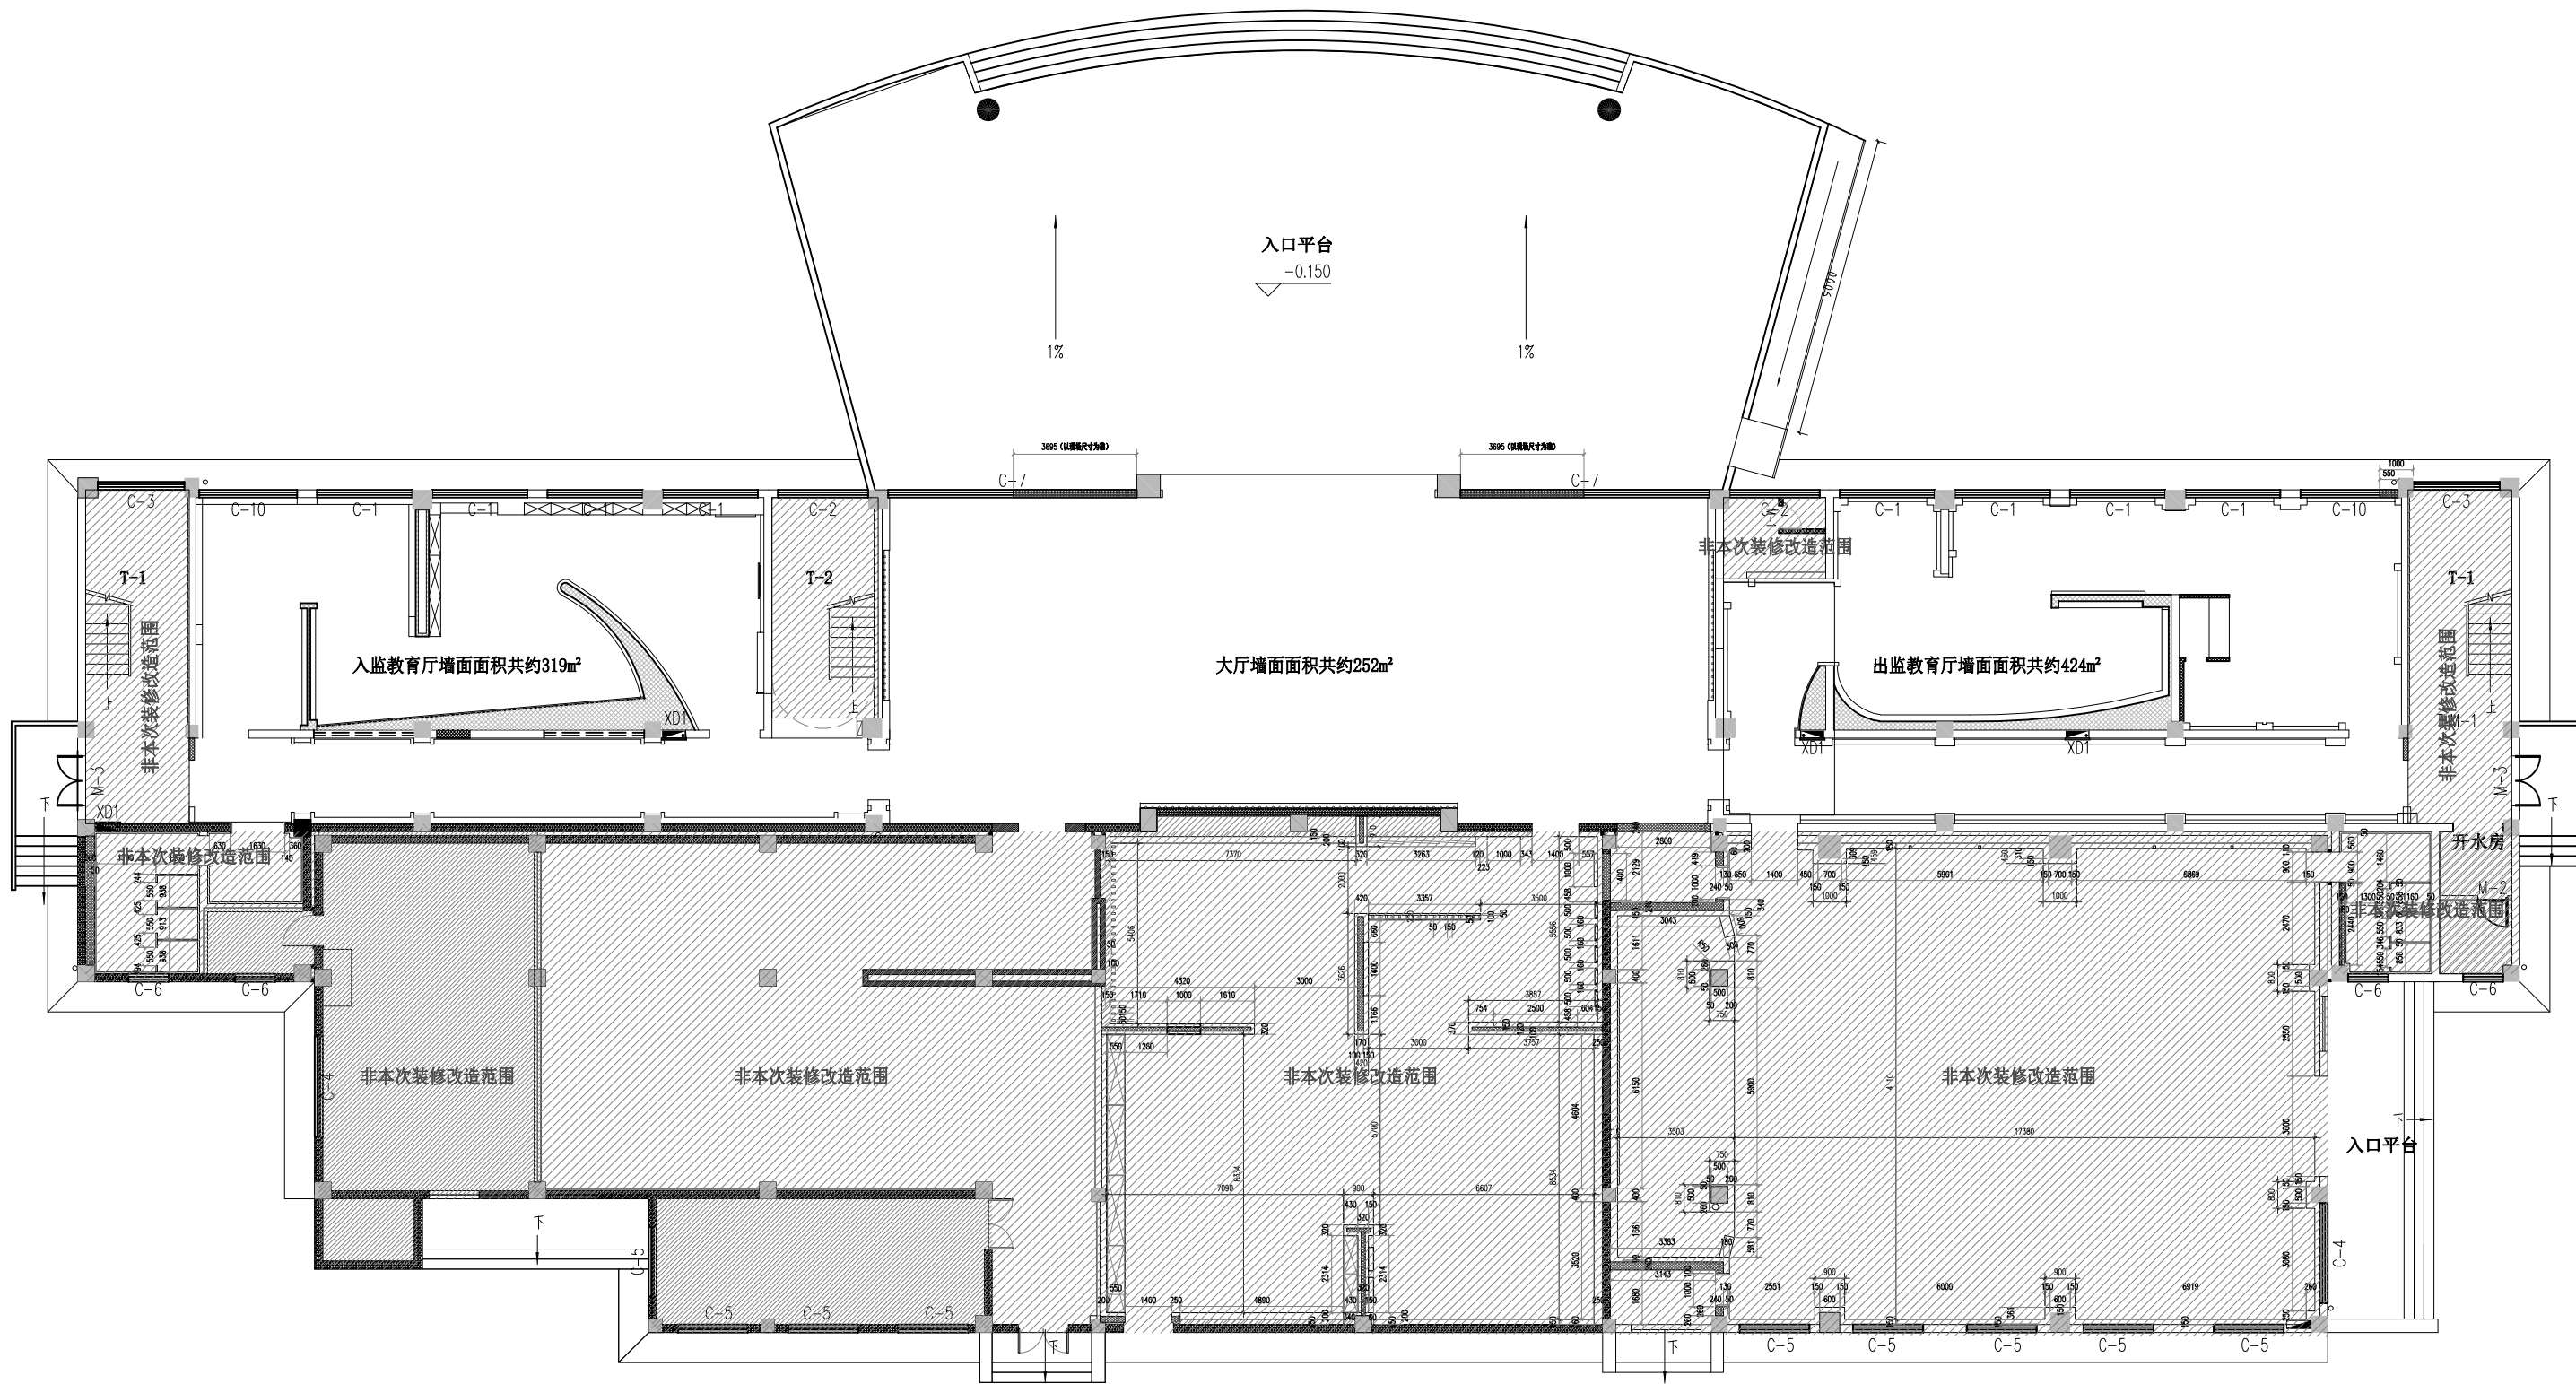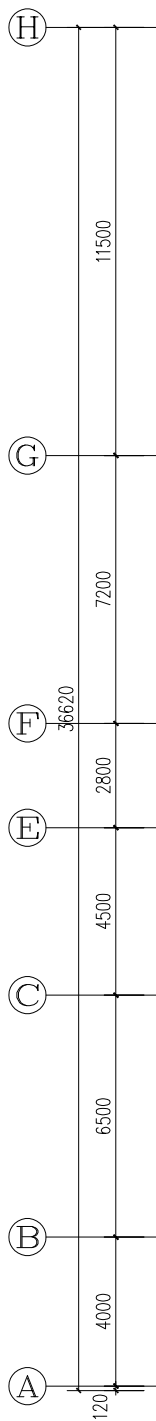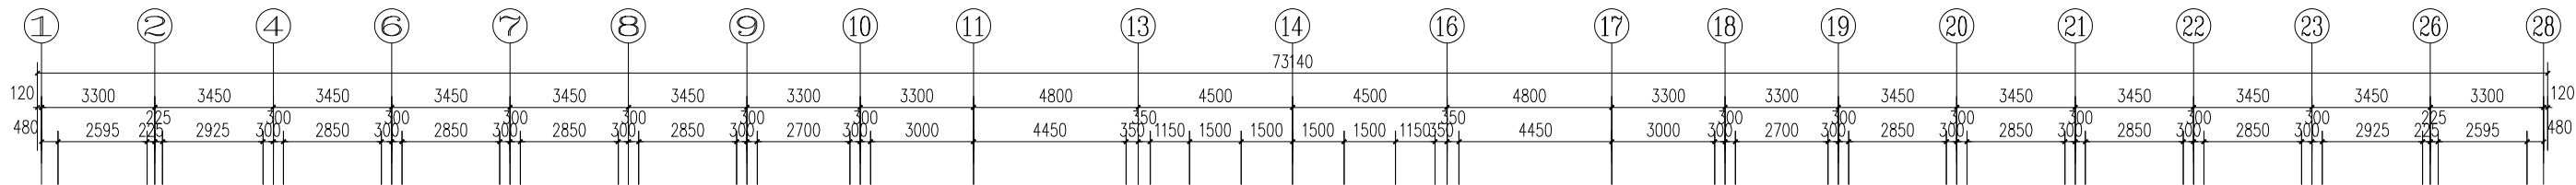

1F隔墙定位尺寸图 1:100


本层建筑面积: 1645.07m²
总建筑面积: 5693.15m²

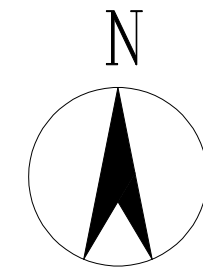

拆除现场墙体	
墙面饰面完成面	
大楼现有实体墙/石膏板墙	

注明:

- 总承包商需核实现场尺寸;
- 项目内新建砌块砖墙, 需按照《砌体结构工程施工规范》(GB5094-014)制作地梁、圈梁以及构造柱, 无特殊说明均需要找平层双面水泥砂浆粉刷。

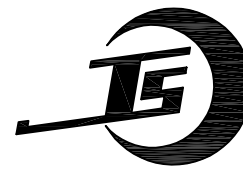

吉安市建筑设计规划研究院

建筑工程设计甲级 证书编号: A136001098
人防工程设计乙级 工程造价乙级
岩土工程勘察乙级 建筑工程监理甲级
风景园林工程设计专项乙级 市政公用工程监理乙级
市政(道路)专业乙级 人防工程监理乙级

地 址: 江西省吉安市吉安南大道6号
电 话: 0796-8227107

出图专业章
江西省建筑工程施工图设计文件出图专用章
单位: 吉安市建筑设计规划研究院
范围: 建筑行业 (建筑工程) 资质证书号码: A136001098
级别: 甲 级
编号: 10696 有效期至2027年4月
吉安市城乡规划建设局监制

注册师执业章
中华人民共和国一级注册建筑师
姓名: 廖慧艳
注册号: 3600109-012
有效期: 至2025年11月

	姓 名	签 名
项目负责人	廖慧艳	
	应林波	
专业负责人	廖慧艳	
审 定	郭晓清	
审 核	廖慧艳	
校 对	林琳	
设 计	刘晨星	
方 案	刘晨星	







建设单位
江西省吉安监狱

项目名称
江西省吉安监狱教学楼一楼修缮改造项目

子项名称
修缮部分

图纸名称
1F新建隔墙定位尺寸图

专 业	装 修	图 序	1P-03	比 例	图 示
设计阶段	施工图	出图日期	2024.07	本图须加盖本院出图签章, 否则一律无效	

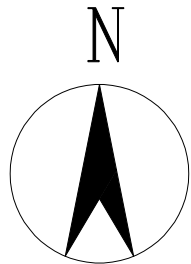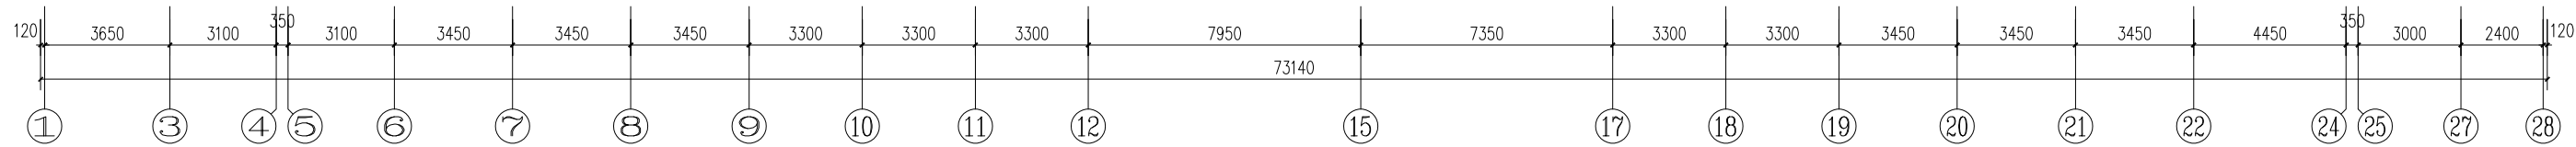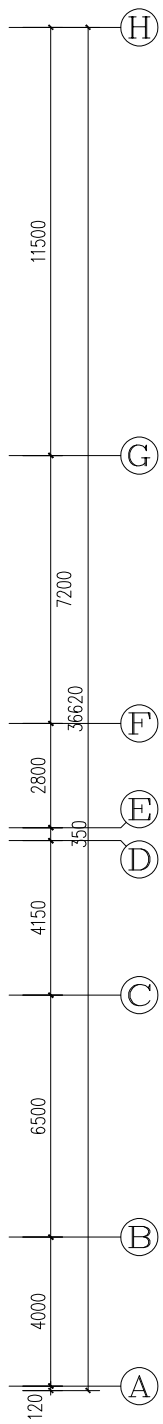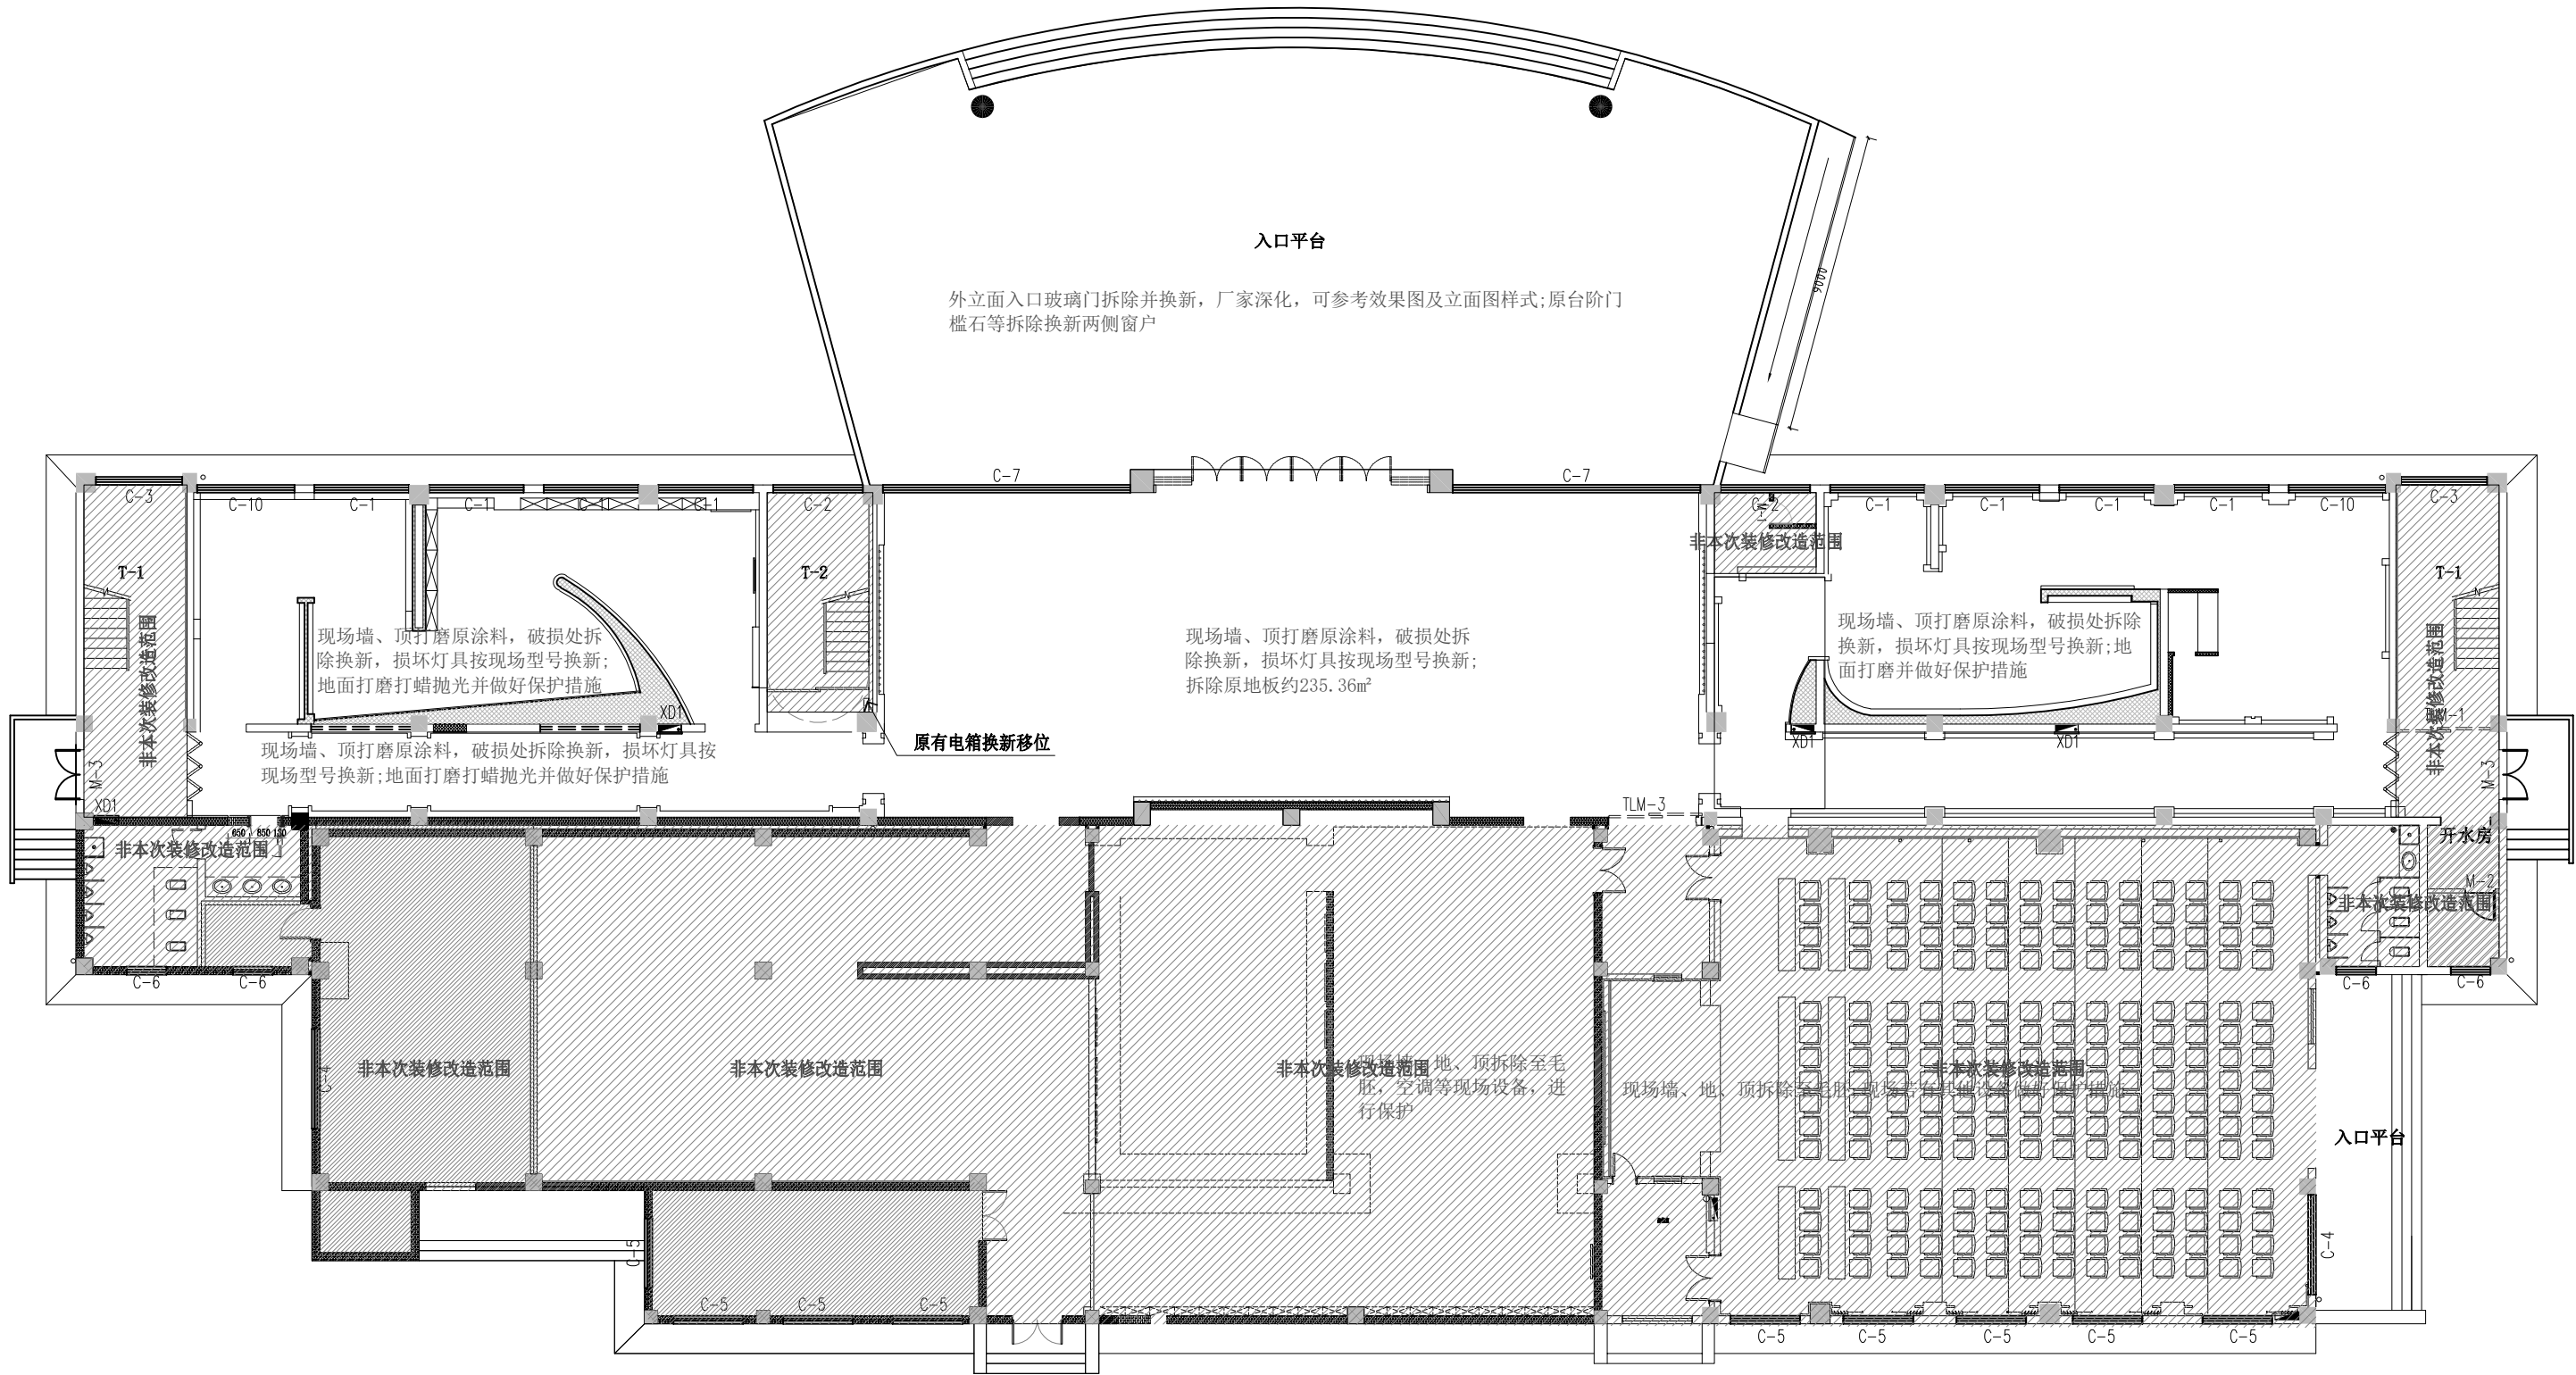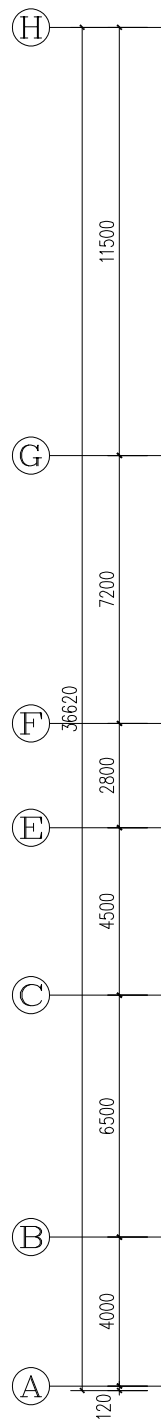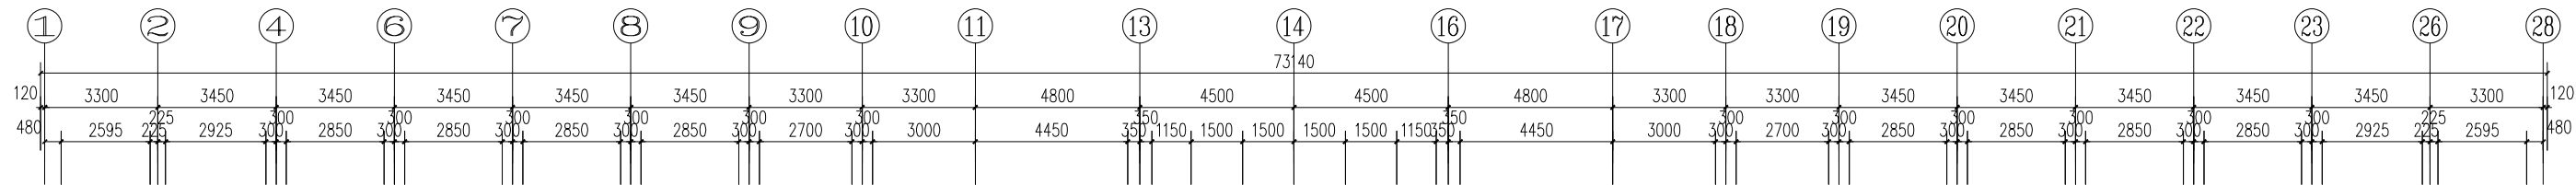

1F墙体拆除示意图 1:100

本层建筑面积: 1645.07m²
总建筑面积: 5693.15m²

	拆除现场墙体
	新建半高轻砌块砖墙, 2小时耐火极限砖墙, 双面抹灰
	墙面饰面完成面
	大楼现有实体墙/石膏板墙



吉安市建筑设计规划研究院

建筑工程设计甲级 证书编号: A136001098
人防工程设计乙级 工程造价乙级
岩土工程勘察乙级 建筑工程监理甲级
风景园林工程设计专项乙级 市政公用工程监理乙级
市政(道路)专业乙级 人防工程监理乙级

地址: 江西省吉安市吉安南大道6号
电话: 0796-8227107

出图专业章
江西省建筑工程施工图设计文件出图专用章
单位: 吉安市建筑设计规划研究院
范围: 建筑行业 (建筑工程)
资质: 甲级
编号: 10696
有效期至2027年4月
吉安市城乡规划建设局监制

注册师执业章
中华人民共和国一级注册建筑师
姓名: 廖慧艳
注册号: 3600109-012
有效期至: 至2025年11月

	姓名	签名
项目负责人	廖慧艳	
	应林波	
专业负责人	廖慧艳	
审定	郭晓清	
审核	廖慧艳	
校对	林琳	
设计	刘晨星	
方案	刘晨星	


建设单位
江西省吉安监狱

项目名称
江西省吉安监狱教学楼一楼修缮改造项目

子项名称
修缮部分

图纸名称
1F墙体拆除示意图

专业	装修	图序	1P-04	比例	图示
设计阶段	施工图	出图日期	2024.07		
本图须加盖本院出图签章,否则一律无效					

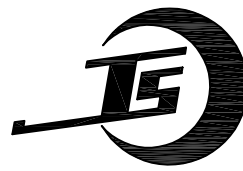

吉安市建筑设计规划研究院

建筑工程设计甲级 证书编号: A136001098
人防工程设计乙级 工程造价乙级
岩土工程勘察乙级 建筑工程监理甲级
风景园林工程设计专项乙级 市政公用工程监理乙级
市政(道路)专业乙级 人防工程监理乙级

地址: 江西省吉安市吉安南大道6号
电话: 0796-8227107

出图专业章
江西省建筑工程施工图设计文件出图专用章
单位: 吉安市建筑设计规划研究院
范围: 建筑行业 (建筑工程) 资质证书号码: A136001098
级别: 甲级 编号: 10696 有效期至2027年4月
吉安市城乡规划建设局监制

注册师执业章
中华人民共和国一级注册建筑师
姓名: 廖慧艳
注册号: 3600109-012
有效期至: 至2025年11月

	姓名	签名
项目负责人	廖慧艳	
	应林波	
专业负责人	廖慧艳	
审定	郭晓清	
审核	廖慧艳	
校对	林琳	
设计	刘晨星	
方案	刘晨星	

建设单位

江西省吉安监狱






项目名称
江西省吉安监狱教学楼一楼修缮改造项目

子项名称
修缮部分

图纸名称

1F综合天花图


专业	装修	图序	1P-05	比例	图示
设计阶段	施工图	出图日期	2024.07		
本图须加盖本院出图签章,否则一律无效					

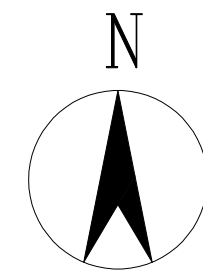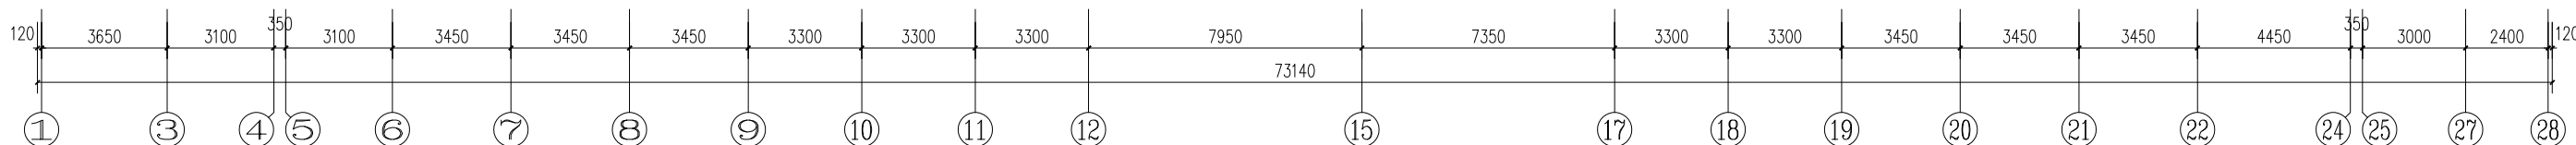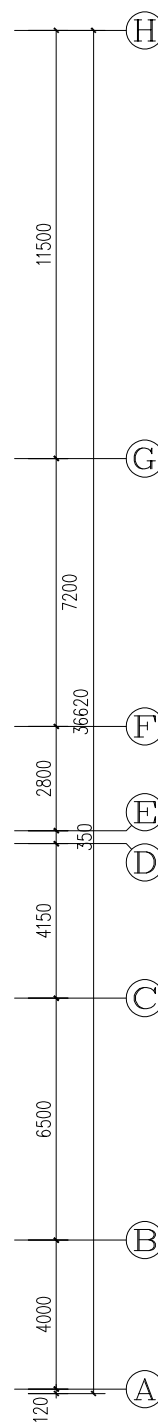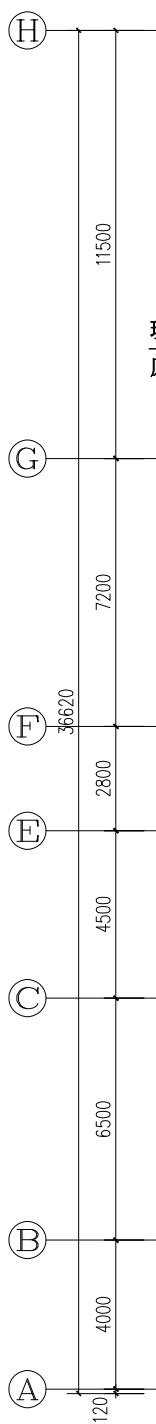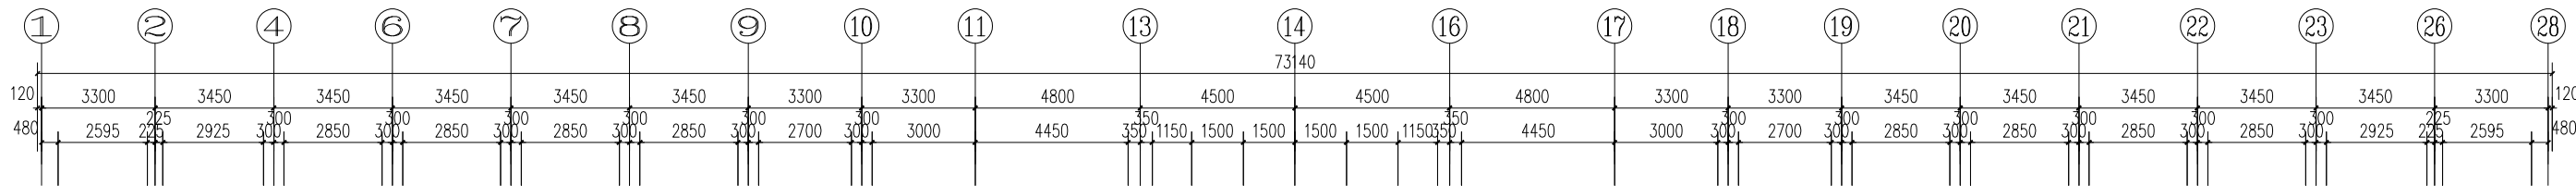

1F综合天花图 1:100

本层建筑面积: 1645.07m²
总建筑面积: 5693.15m²

注:
1. 空调安装前, 供应商需与甲方及设计师确认安装位置方可施工。
2. 施工方需现场核对尺寸, 如现场与图纸不符, 需与设计师沟通确定后方可施工。

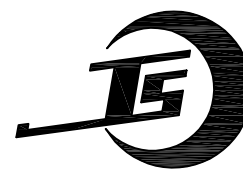

吉安市建筑设计规划研究院

建筑工程设计甲级 证书编号: A136001098
人防工程设计乙级 工程造价乙级
岩土工程勘察乙级 建筑工程监理甲级
风景园林工程设计专项乙级 市政公用工程监理乙级
市政(道路)专业乙级 人防工程监理乙级

地址: 江西省吉安市吉安南大道6号
电话: 0796-8227107

出图专业章
江西省建筑工程施工图设计文件出图专用章
单位: 吉安市建筑设计规划研究院
范围: 建筑行业 (建筑工程)
资质证书号码: A136001098
级别: 甲级
编号: 10696 有效期至2027年4月
吉安市城乡规划建设局监制

注册师执业章
中华人民共和国一级注册建筑师
姓名: 廖慧艳
注册号: 3600109-012
有效期至: 至2025年11月

	姓名	签名
项目负责人	廖慧艳	
	应林波	
专业负责人	廖慧艳	
审定	郭晓清	
审核	廖慧艳	
校对	林琳	
设计	刘晨星	
方案	刘晨星	






建设单位
江西省吉安监狱

项目名称
江西省吉安监狱教学楼一楼修缮改造项目

子项名称
修缮部分

图纸名称
1F地面材料分割图

专业	装修	图序	1P-06	比例	图示
设计阶段	施工图	出图日期	2024.07		
本图须加盖本院出图签章,否则一律无效					

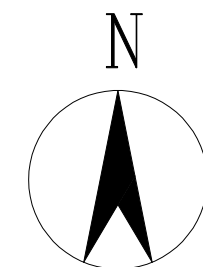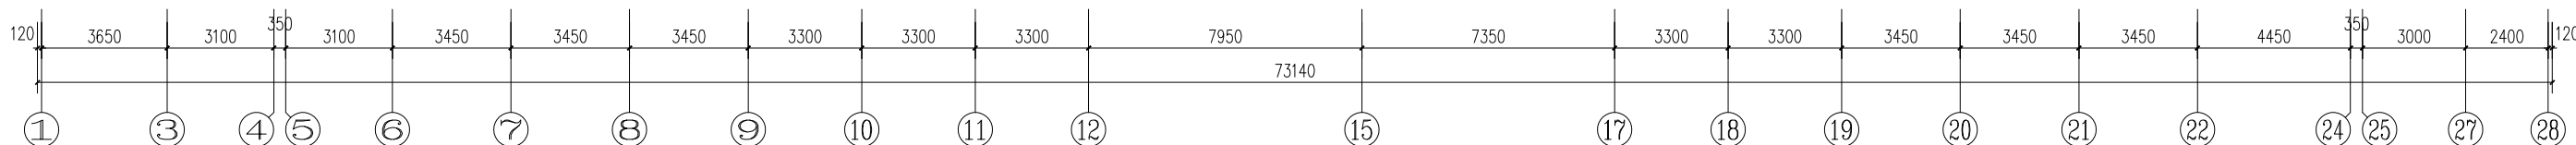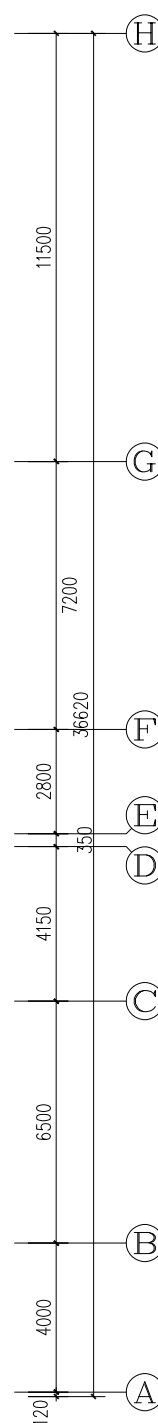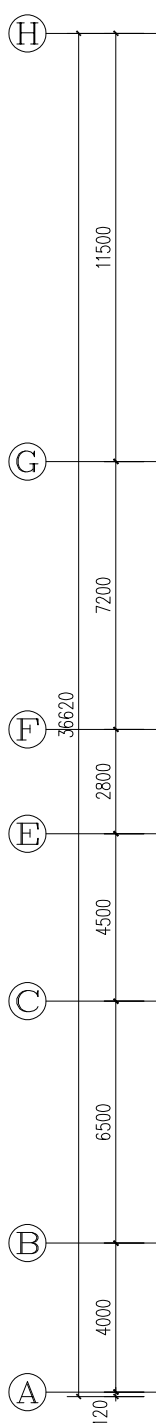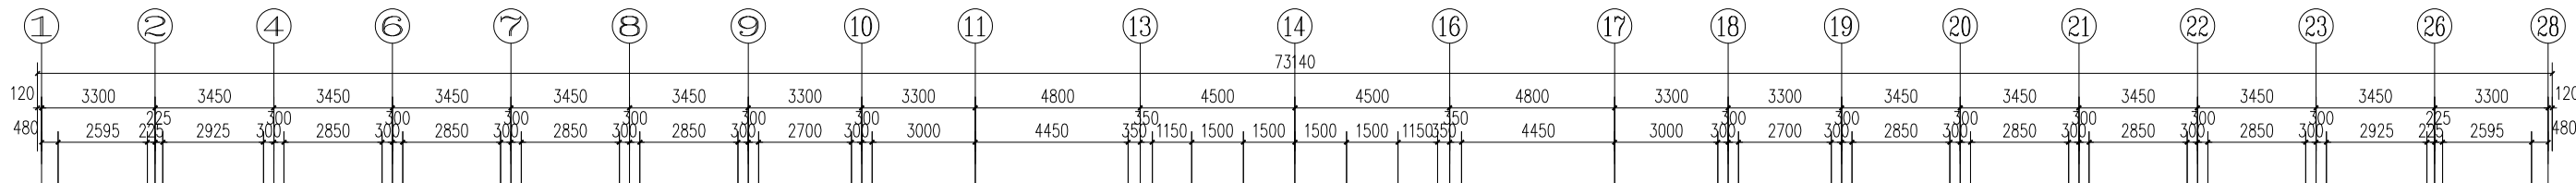






1F地面材料分割图 1:100

本层建筑面积: 1645.07m²
总建筑面积: 5693.15m²

地面图例	
WF-01	复合木地板(选样)
ST-01	20mm厚深色大理石(选样)




气	电	暖通
结	构	水
会	建	给
整	修	排

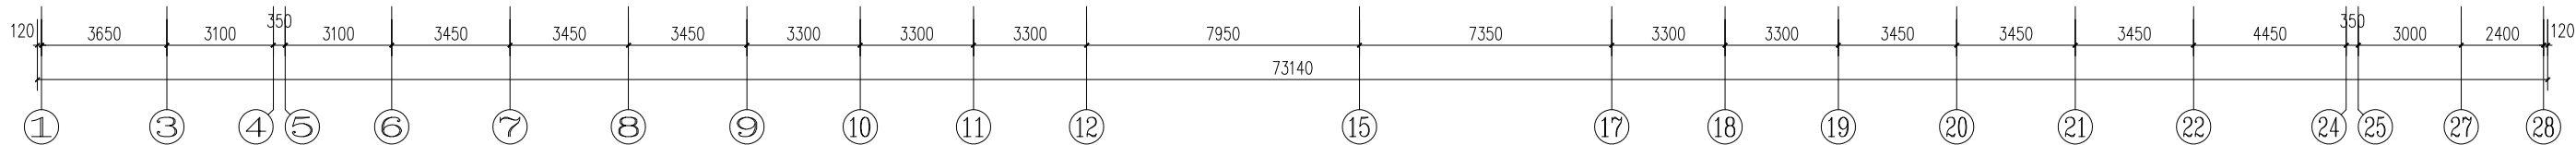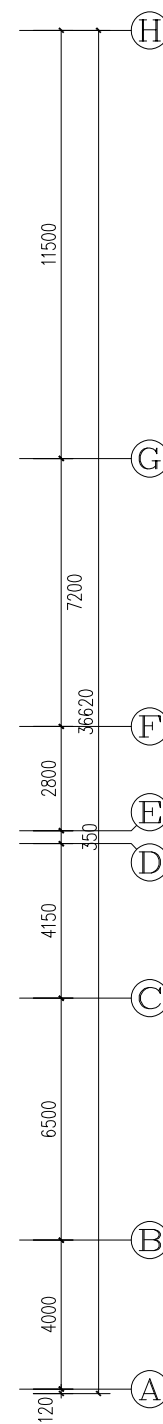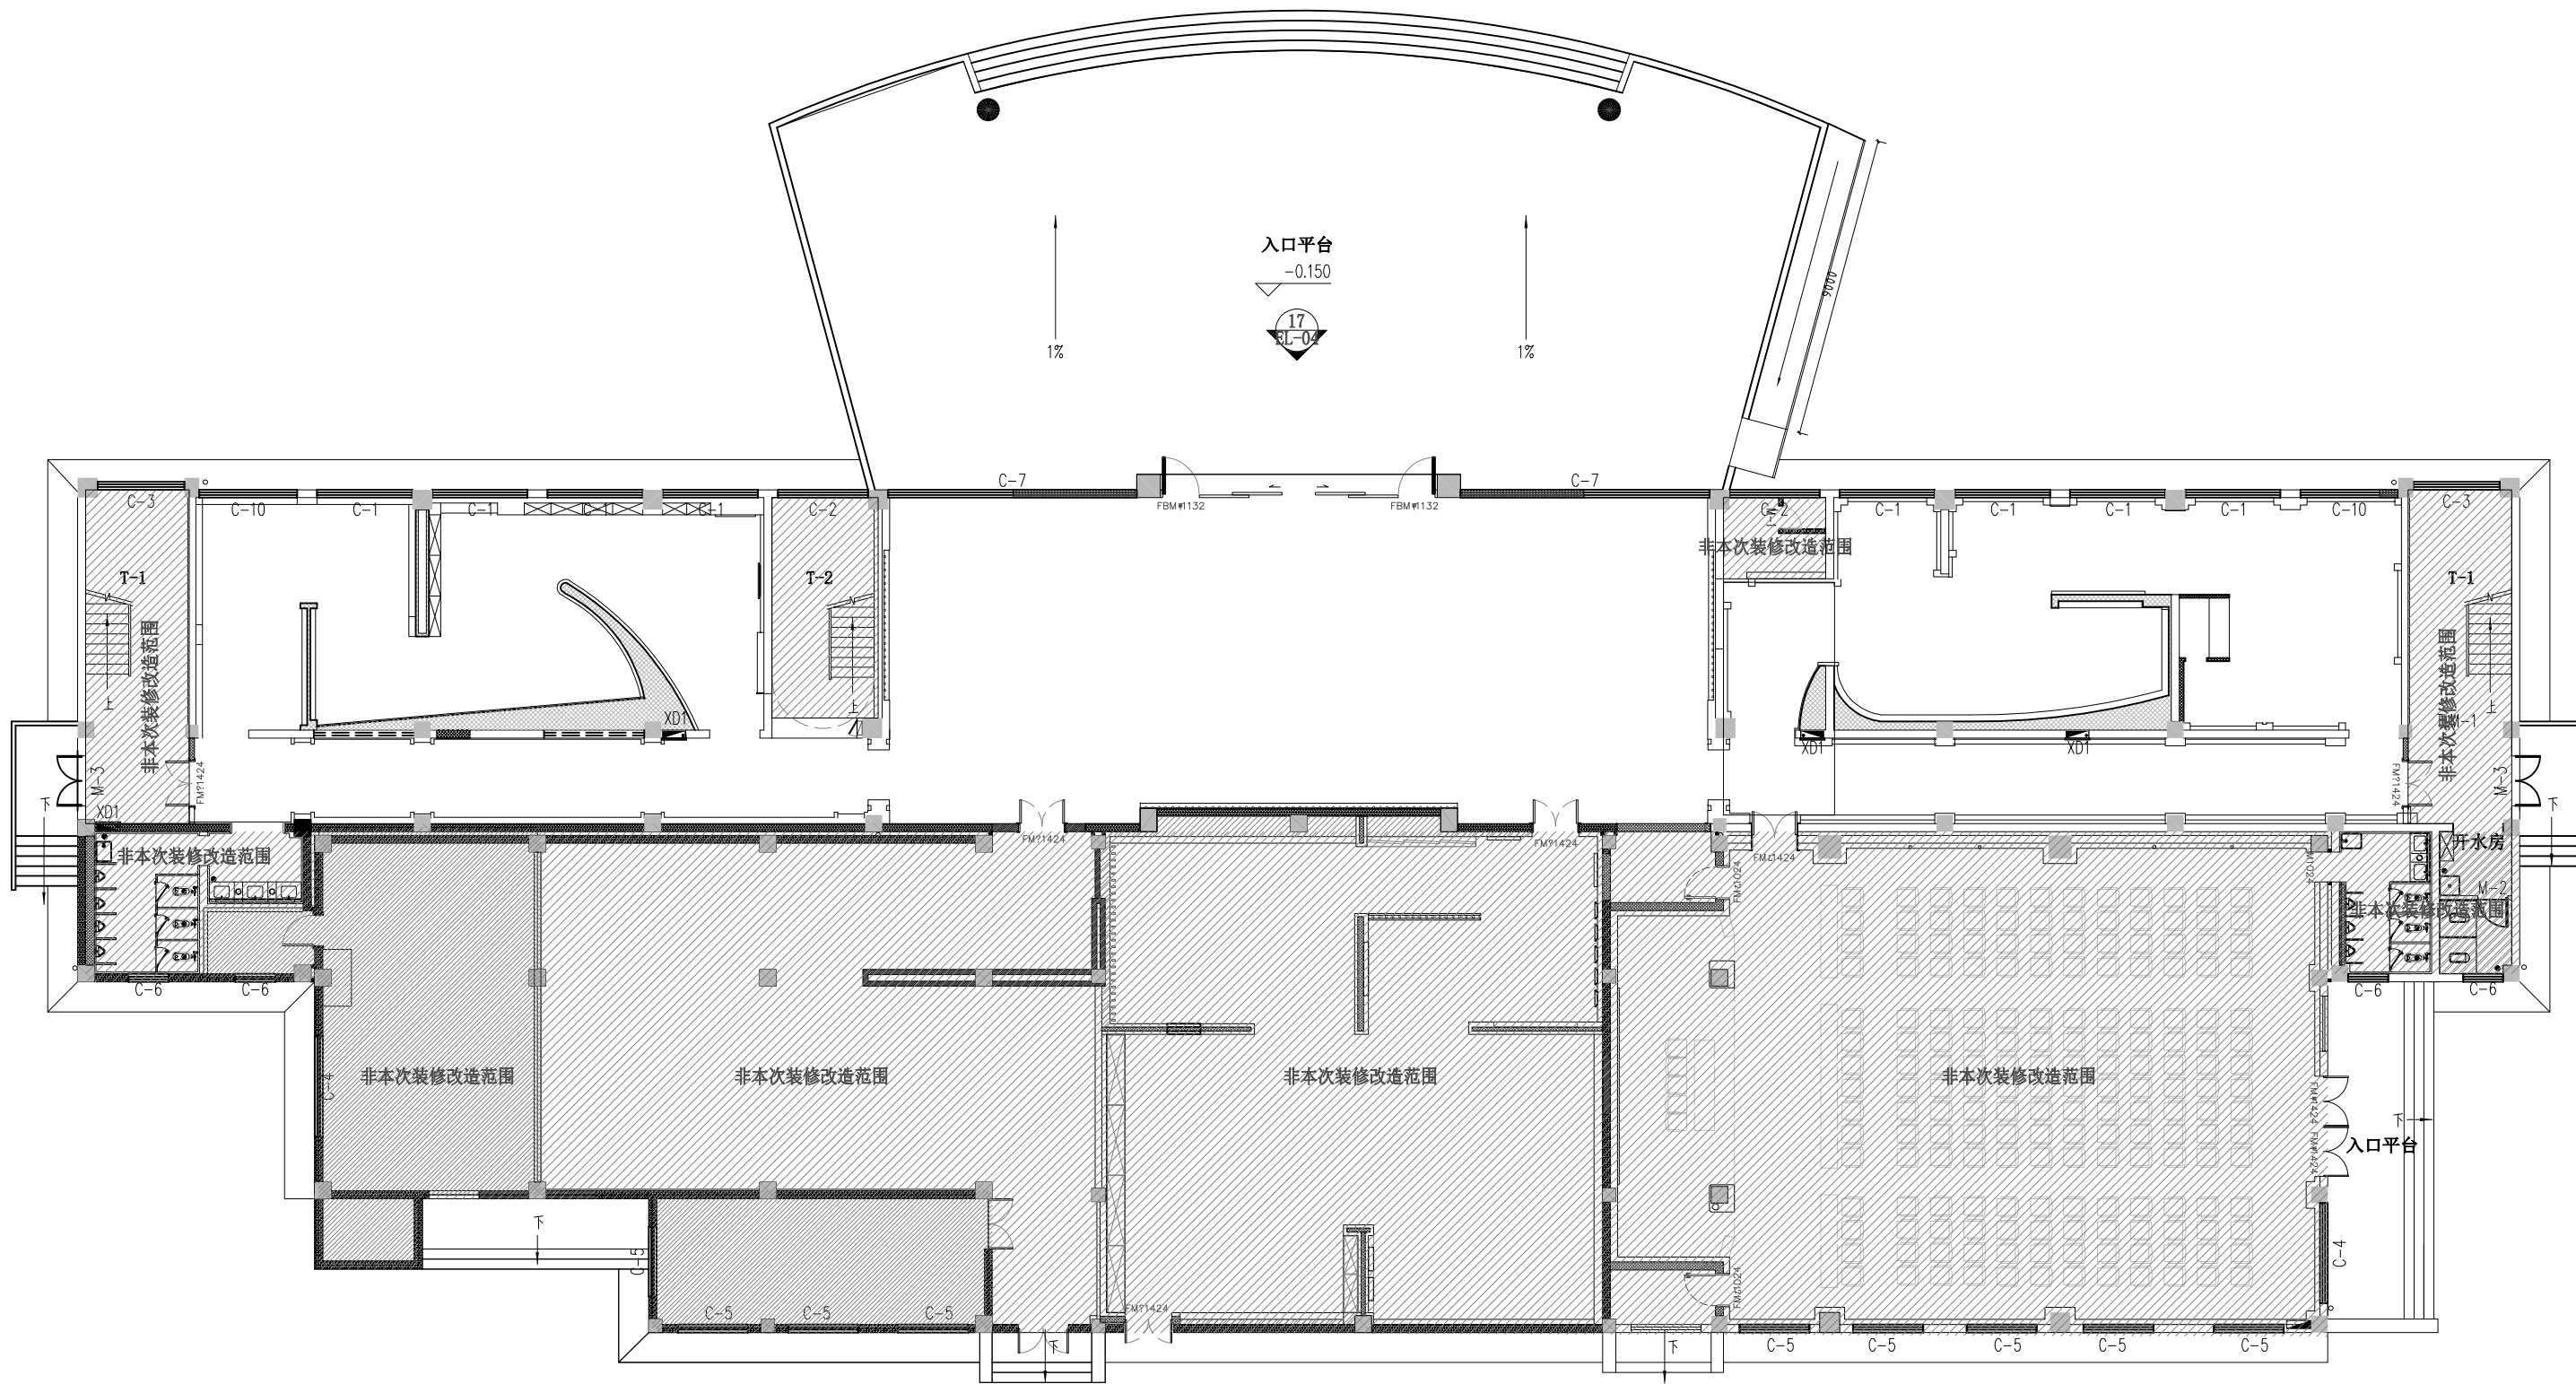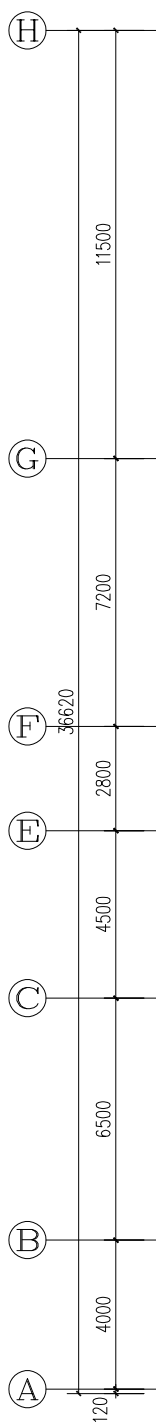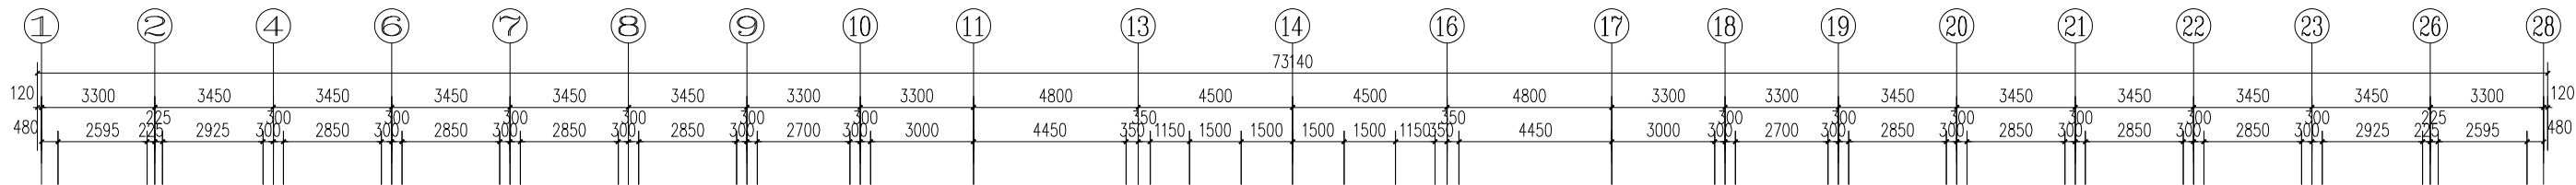

1F立面索引图 1:100

本层建筑面积: 1645.07m²
总建筑面积: 5693.15m²

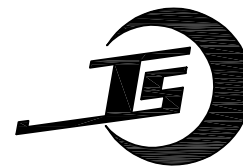

吉安市建筑设计规划研究院

建筑工程设计甲级 证书编号: A136001098
人防工程设计乙级 工程造价乙级
岩土工程勘察乙级 建筑工程监理甲级
风景园林工程设计专项乙级 市政公用工程监理乙级
市政(道路)专业乙级 人防工程监理乙级

地 址: 江西省吉安市吉安南大道6号
电 话: 0796-8227107

出图专业章
江西省建筑工程施工图设计文件出图专用章
单位: 吉安市建筑设计规划研究院
范围: 建筑行业 (建筑工程) 资质证书号码: A136001098
级别: 甲 级
编号: 10696 有效期至2027年4月
吉安市城乡规划建设局监制

注册师执业章
中华人民共和国一级注册建筑师
姓名: 廖慧艳
注册号: 3600109-012
有效期: 至2025年11月

	姓名	签名
项目负责人	廖慧艳	
	应林波	
专业负责人	廖慧艳	
审 定	郭晓清	
审 核	廖慧艳	
校 对	林琳	
设 计	刘晨星	
方 案	刘晨星	

建设单位

江西省吉安监狱

项目名称

江西省吉安监狱教学楼一楼修缮改造项目


子项名称

修缮部分

图纸名称

1F立面索引图

专业	装修	图序	1P-07	比例	图示
设计阶段	施工图	出图日期	2024.07		
本图须加盖本院出图签章,否则一律无效					

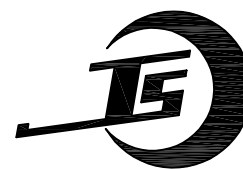

吉安市建筑设计规划研究院

建筑工程设计甲级 证书编号: A136001098
人防工程设计乙级 工程造价乙级
岩土工程勘察乙级 建筑工程监理甲级
风景园林工程设计专项乙级 市政公用工程监理乙级
市政(道路)专业乙级 人防工程监理乙级

地址: 江西省吉安市吉安南大道6号
电话: 0796-8227107

出图专业章
江西省建筑工程施工图设计文件出图专用章
单位: 吉安市建筑设计规划研究院
范围: 建筑行业 (建筑工程)
级别: 甲级
编号: 10696 有效期至2027年4月
吉安市城乡规划建设局监制

注册师执业章
中华人民共和国一级注册建筑师
姓名: 廖慧艳
注册号: 3600109-012
有效期: 至2025年11月

	姓名	签名
项目负责人	廖慧艳	
	应林波	
专业负责人	廖慧艳	
审定	郭晓清	
审核	廖慧艳	
校对	林琳	
设计	刘晨星	
方案	刘晨星	

建设单位

江西省吉安监狱




项目名称
江西省吉安监狱教学楼一楼修缮改造项目

子项名称
修缮部分

图纸名称

1F墙面装修材料做法示意图


专业	装修	图序	1P-08	比例	图示
设计阶段	施工图	出图日期	2024.07		
本图须加盖本院出图签章,否则一律无效					

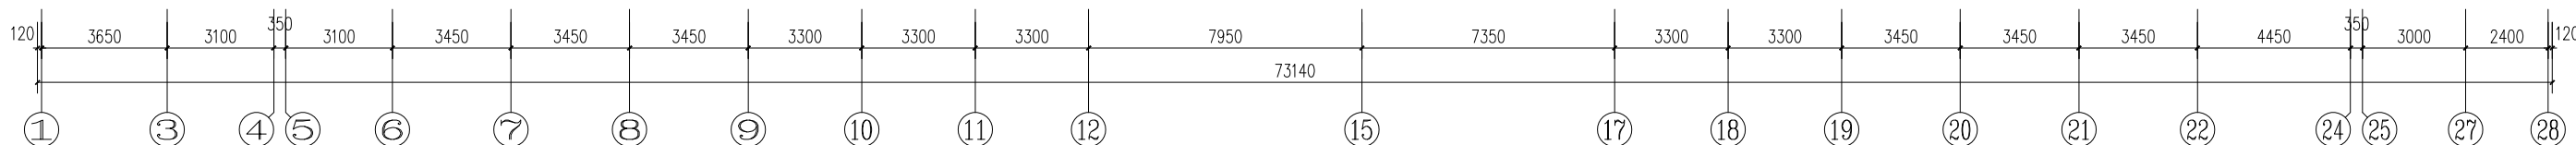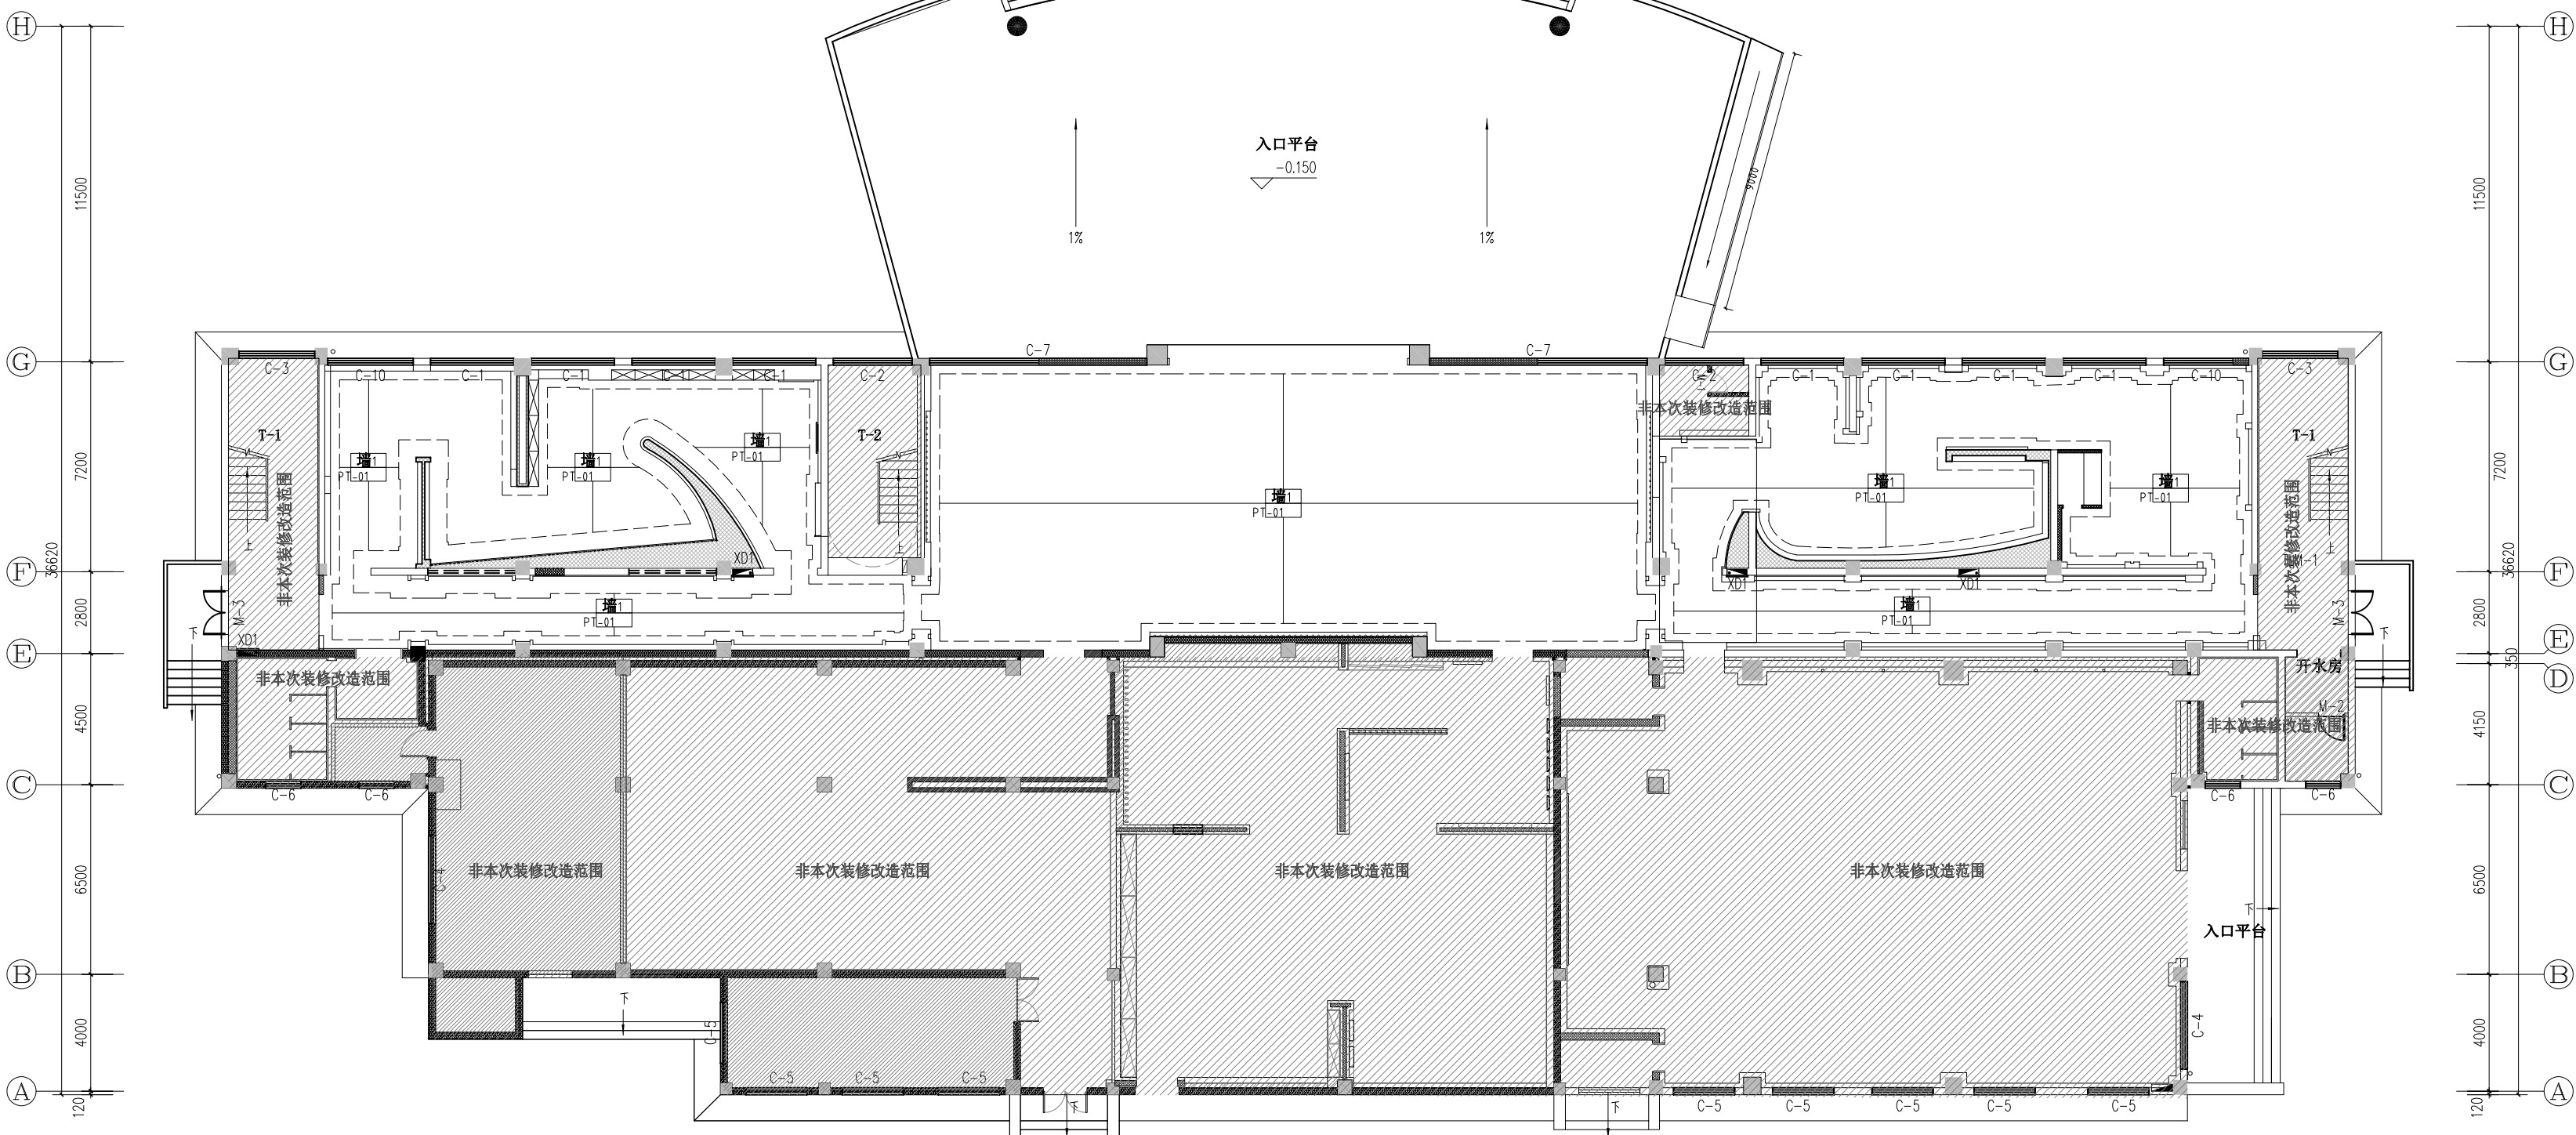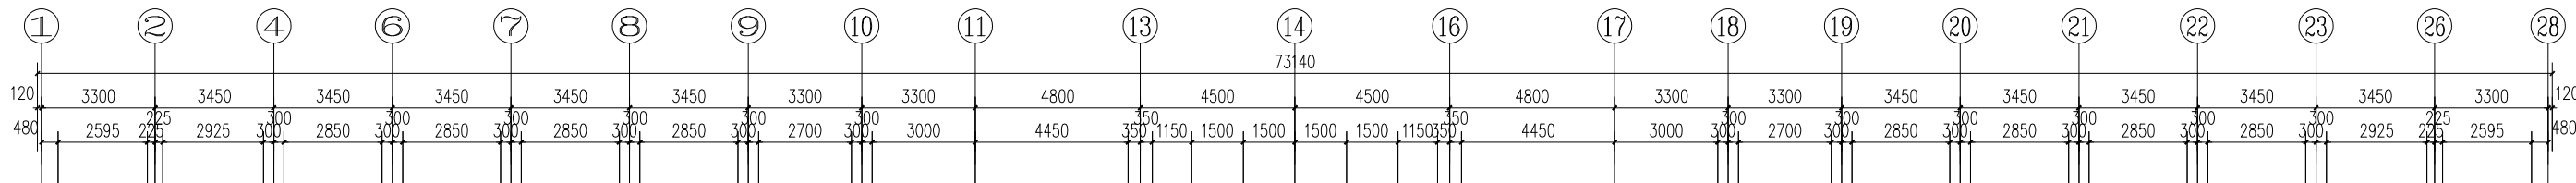

1F墙面装修材料做法示意图 1:100

本层建筑面积: 1645.07m²
总建筑面积: 5693.15m²


- 注明:
- 总承包商需核实现场尺寸;
 - 最终饰面完成前需总包与所有设备相关供应商确认最终位置以及安装方式;
 - 所有材料样板需甲方和设计确认后用于施工;

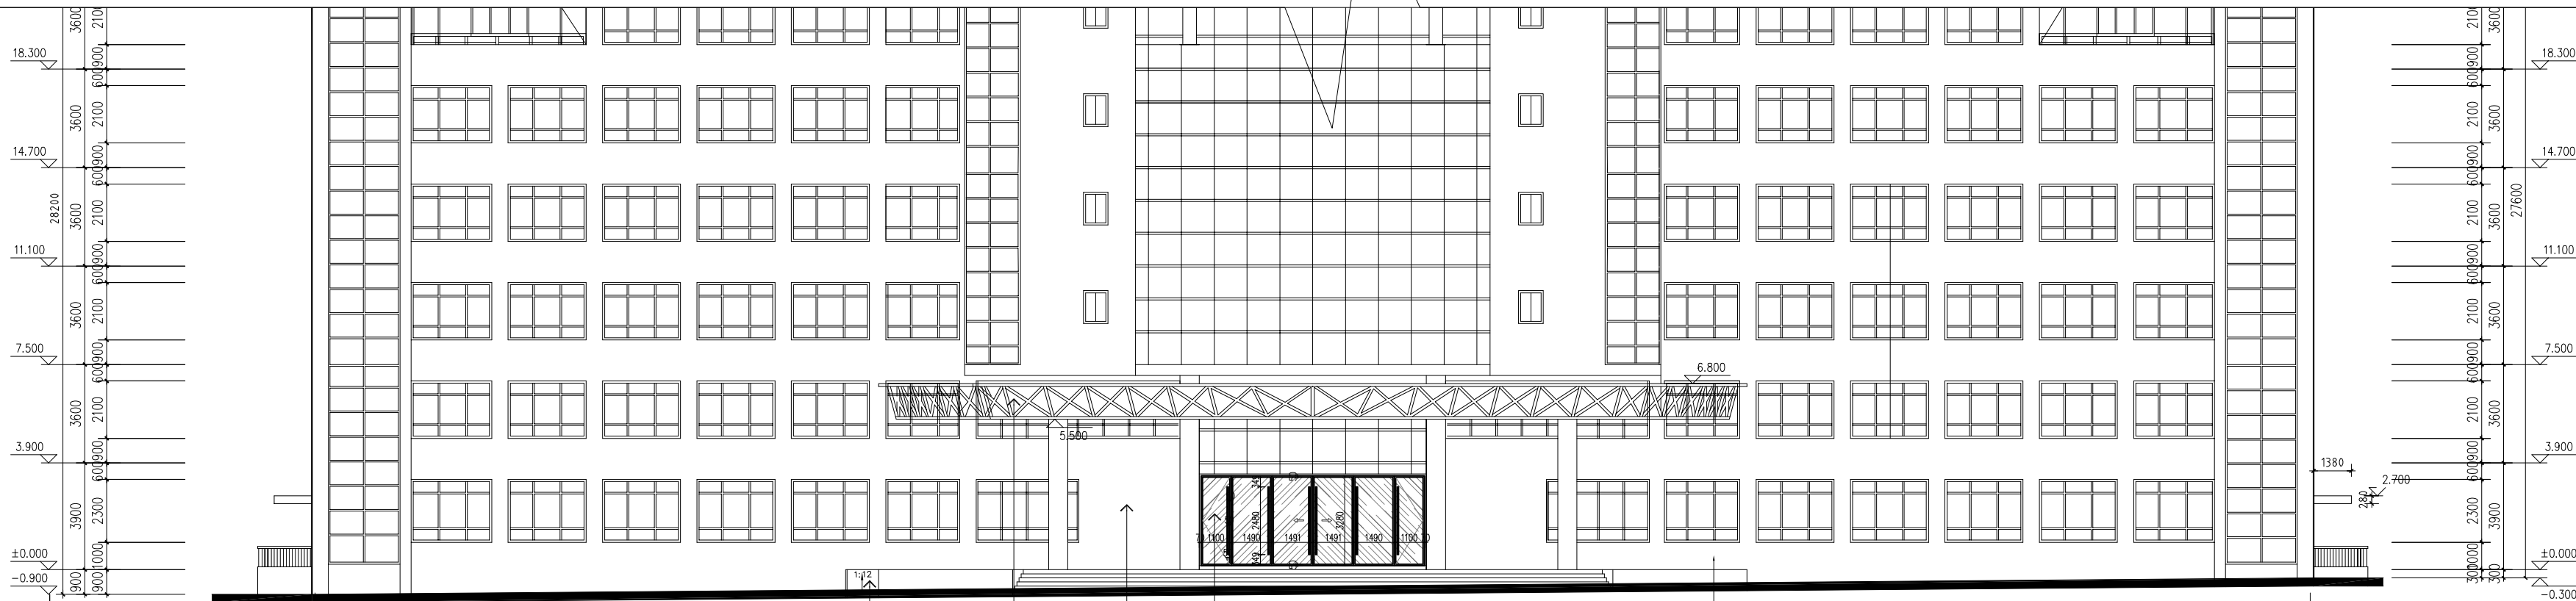

外立面玻璃挑檐钢结构除锈并重新刷漆，清洗玻璃幕墙及挑檐玻璃清洗范围甲定
新增无障碍坡道及平台

新建定制吊轨拉丝不锈钢+12mm超白钢化防火玻璃门(专业厂家深化并复尺)
外立面玻璃窗部分封堵后表面刷真石漆(色同原建筑)
外立面墙裙打磨原有涂料并重新刷真石漆(颜色及范围甲定)

外立面局部改造立面图 1:125

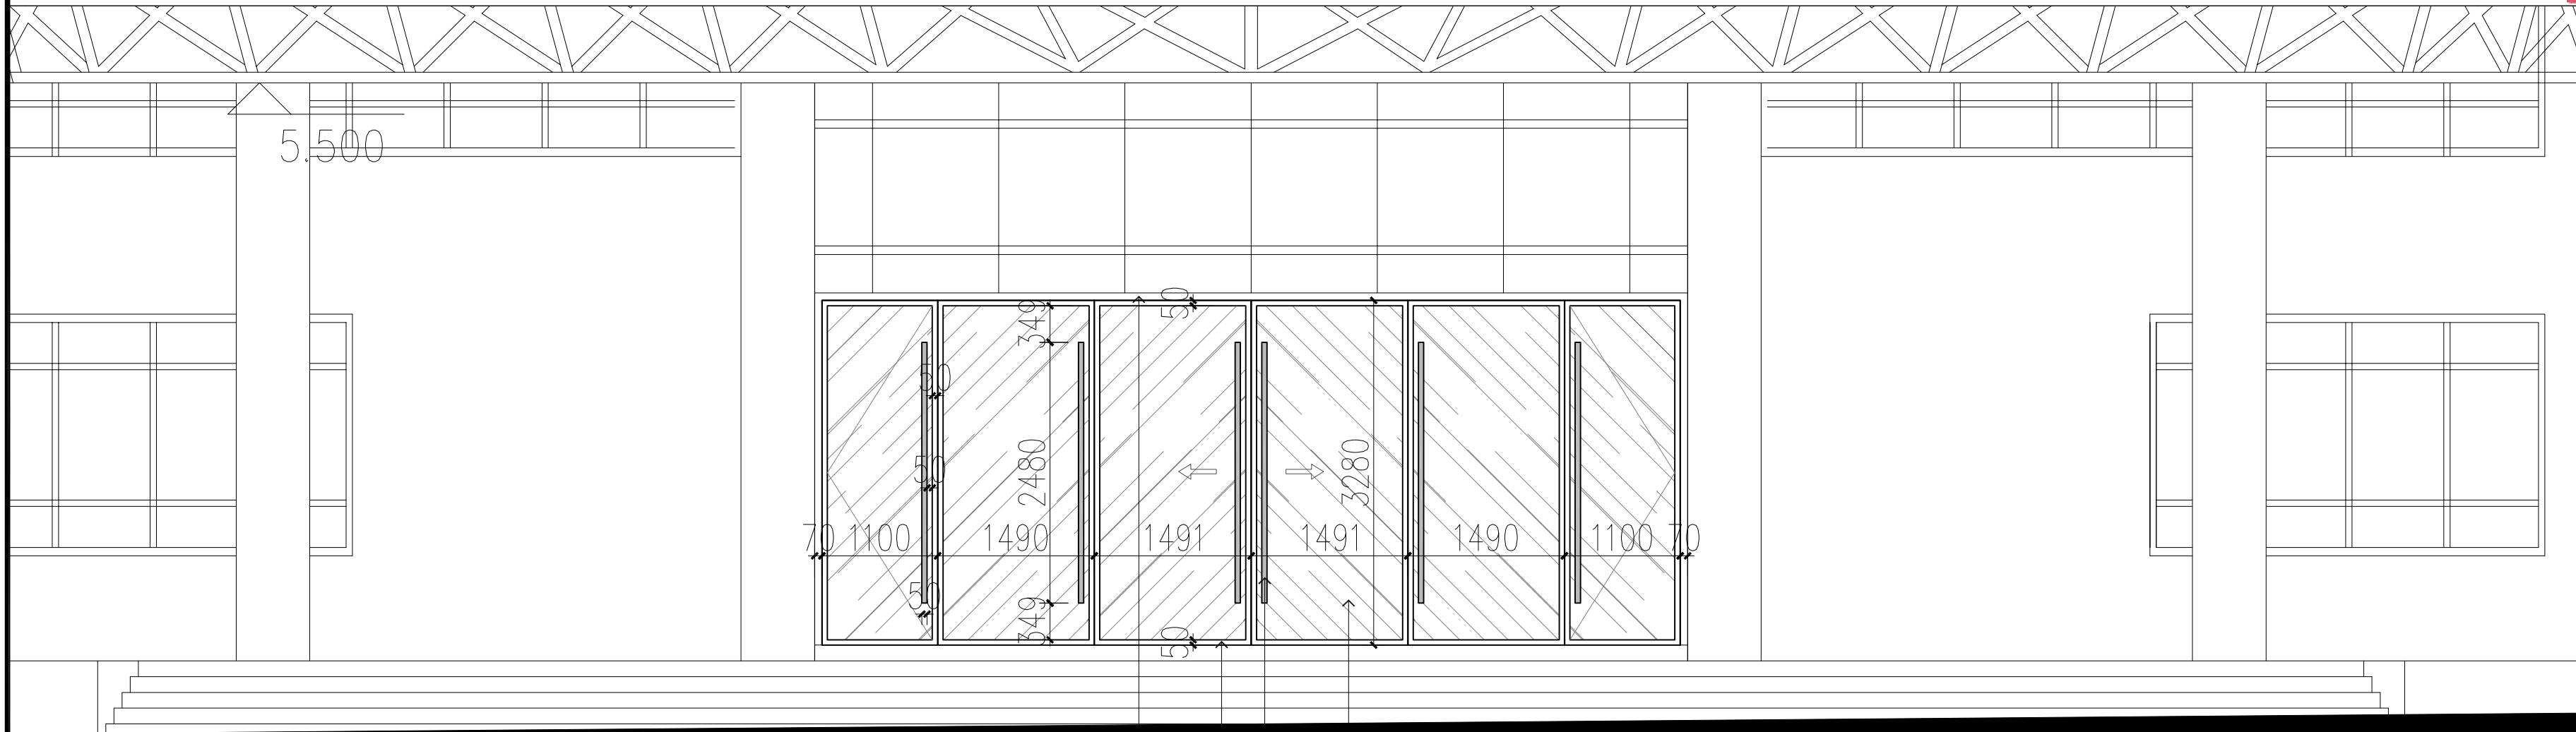

现场未拆除，拆除现场后施工总包需核对现场结构、尺寸等，并及时与甲方和设计方联系，确认后方可施工

12mm超白钢化防火玻璃
古铜金拉丝不锈钢门拉手
古铜金拉丝不锈钢门框

ELEVATION 外立面改造17立面图
SCALE: 1:50



吉安市建筑设计规划研究院

建筑工程设计甲级 证书编号: A136001098
人防工程设计乙级 工程造价乙级
岩土工程勘察乙级 建筑工程监理甲级
风景园林工程设计专项乙级 市政公用工程监理乙级
市政(道路)专业乙级 人防工程监理乙级

地 址: 江西省吉安市吉安南大道6号
电 话: 0796-8227107

出图专业章
江西省建筑工程施工图设计文件出图专用章
单位: 吉安市建筑设计规划研究院
范围: 建筑行业 资质证书号码:
(建筑工程) A136001098
级别: 甲 级
编号: 10696 有效期至2027年4月
吉安市城乡规划建设局监制

注册师执业章
中华人民共和国一级注册建筑师
姓名: 廖慧艳
注册号: 3600109-012
有效期: 至2025年11月

	姓 名	签 名
项目负责人	廖慧艳	
	应林波	
专业负责人	廖慧艳	
审 定	郭晓清	
审 核	廖慧艳	
校 对	林琳	
设 计	刘晨星	
方 案	刘晨星	


建设单位
江西省吉安监狱

项目名称
江西省吉安监狱教学楼一楼修缮改造项目

子项名称
修缮部分


图纸名称
外立面局部改造立面图

专 业	装 修	图 序	EL-01	比 例	图 示
设计阶段	施工图	出图日期	2024.07		
本图须加盖本院出图签章,否则一律无效					

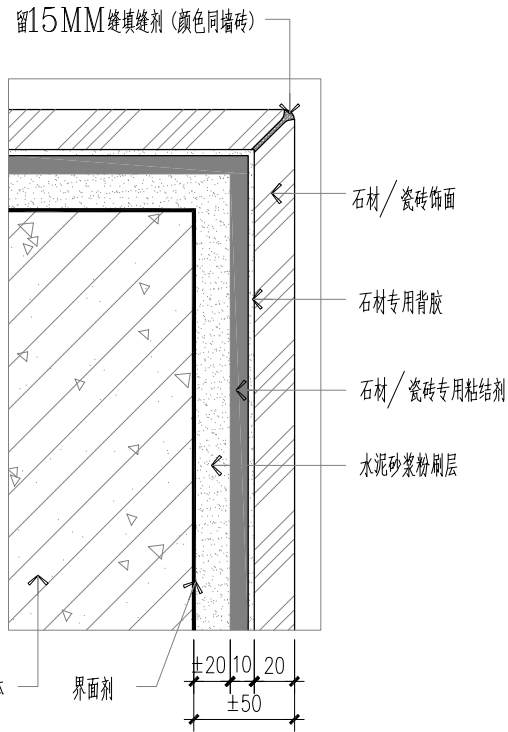


墙砖湿贴及阳角收口大样图

SCALE 1:1

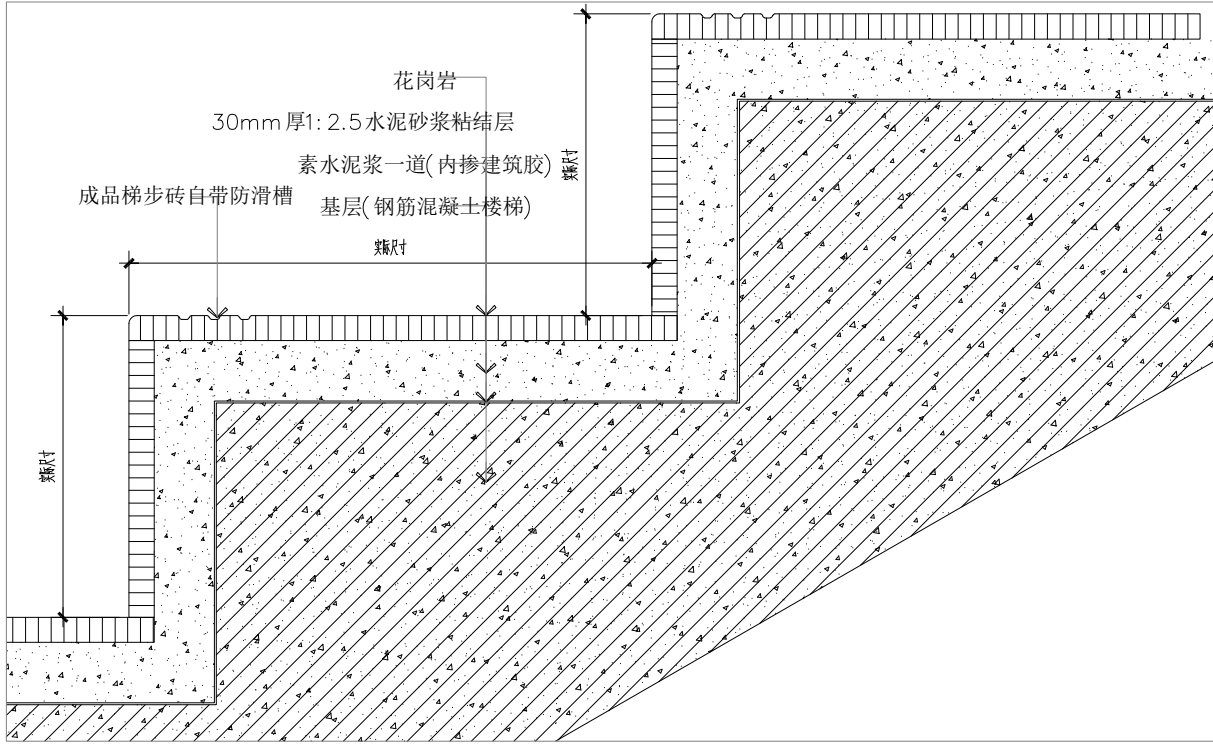


防滑梯步节点图

SCALE 1:1

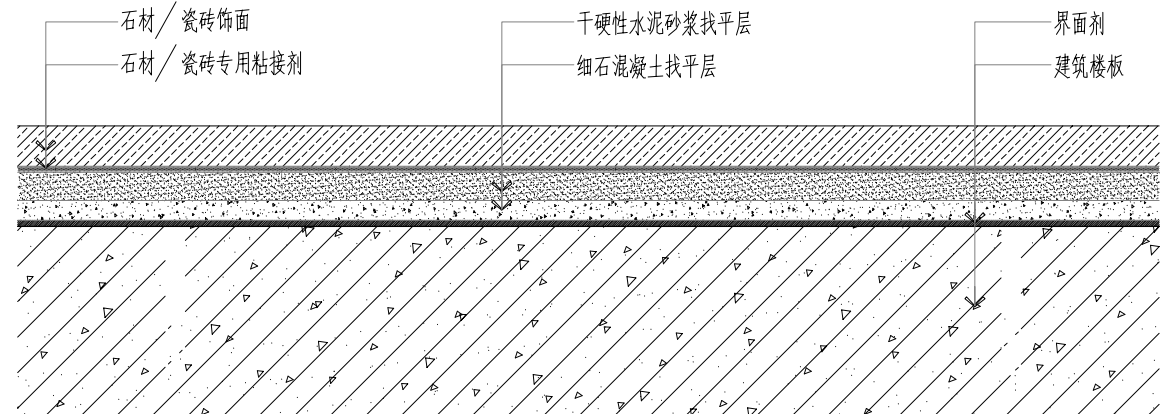


石材/瓷砖地坪节点图(干铺法)

SCALE 1:1

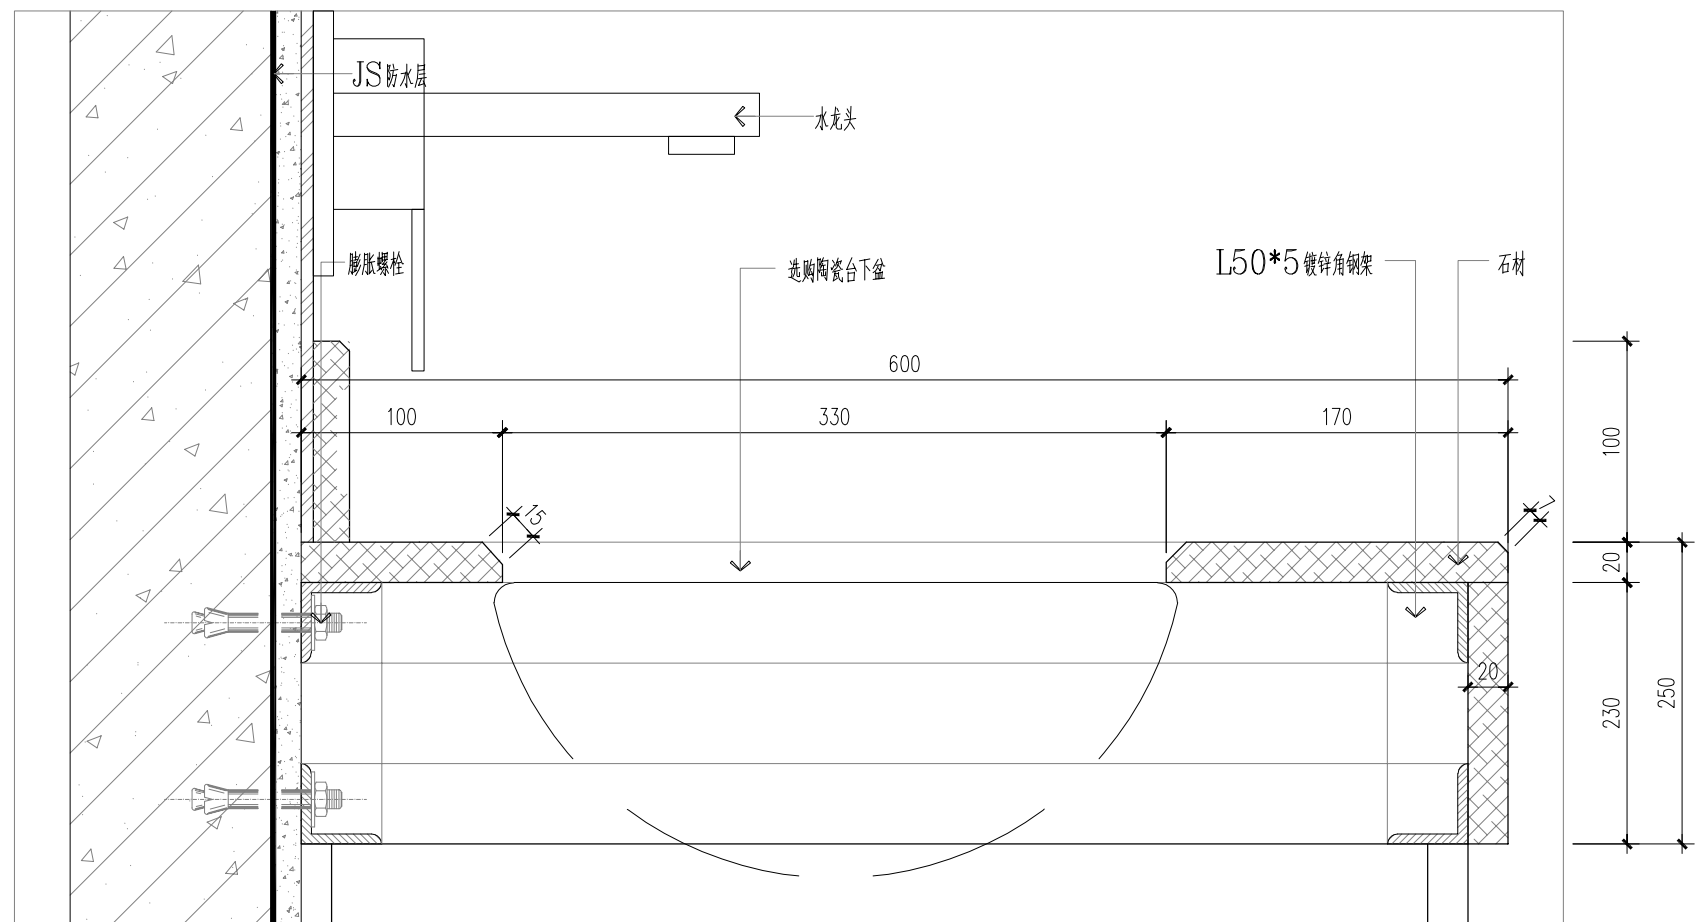


洗手台大样图

SCALE 1:1

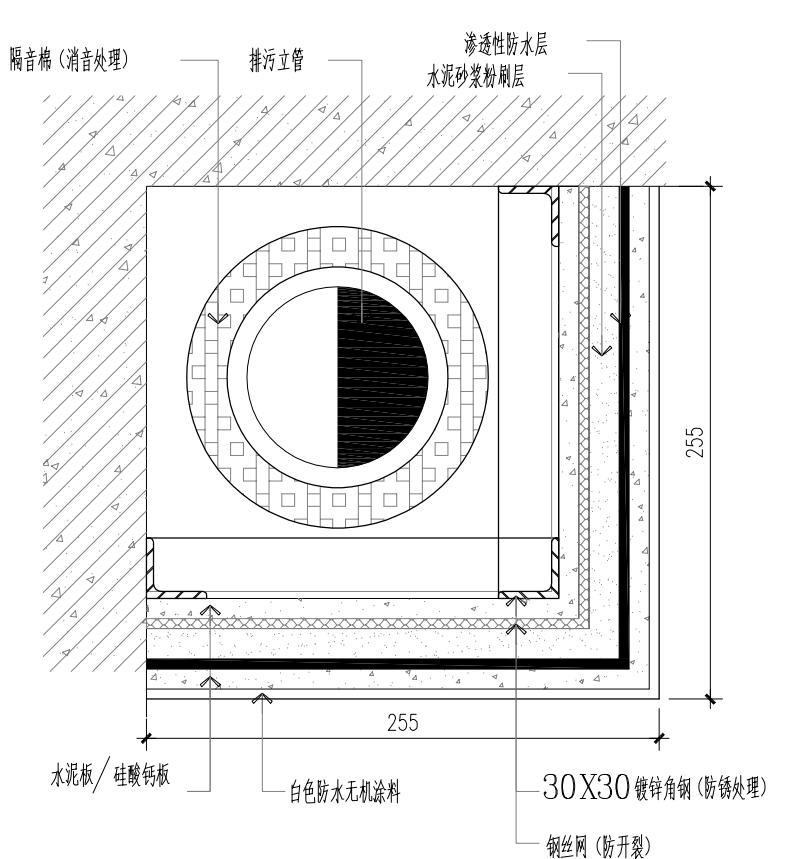


公区、无水区域包管大样图

SCALE 1:1

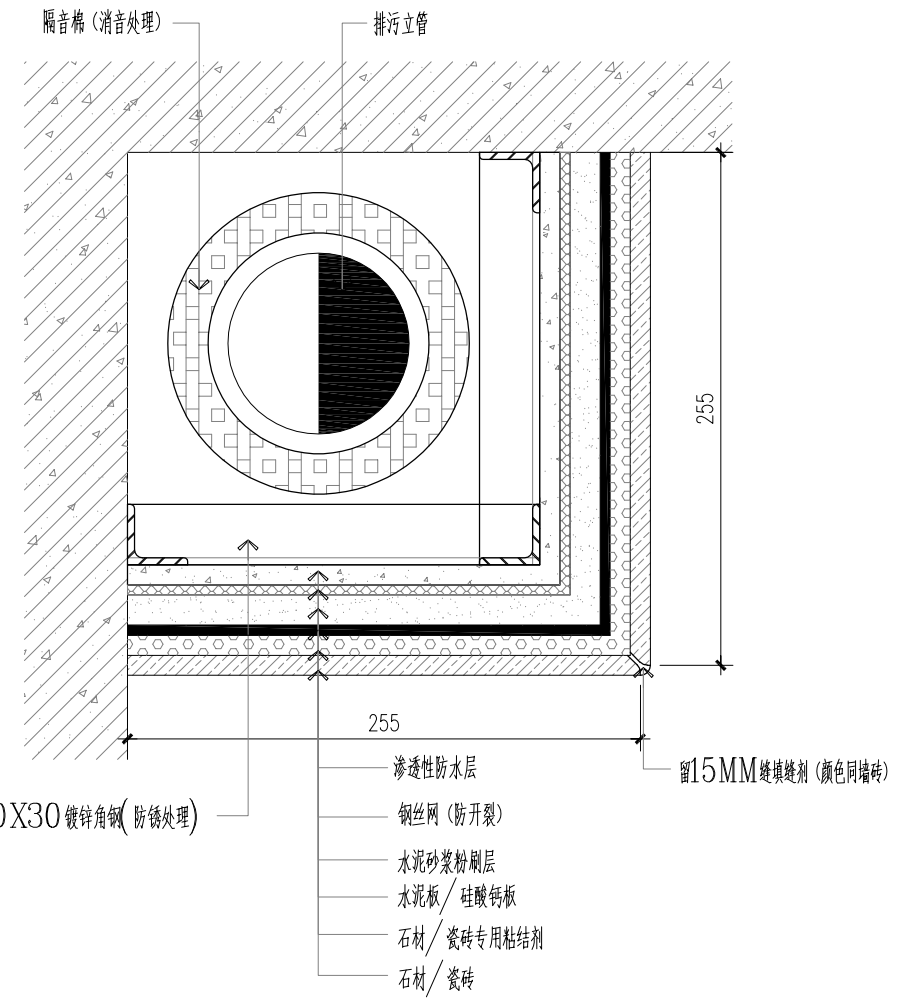


卫生间、有水区域包管大样图

SCALE 1:1

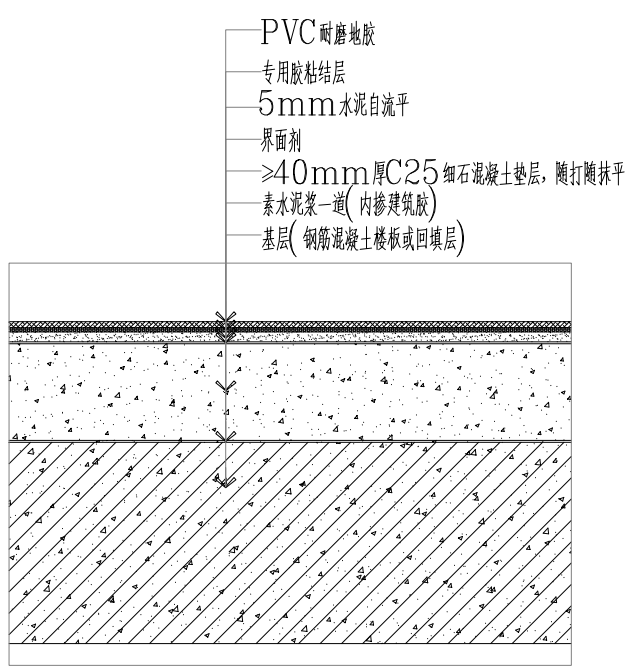


PVC耐磨地材地坪做法

SCALE 1:1

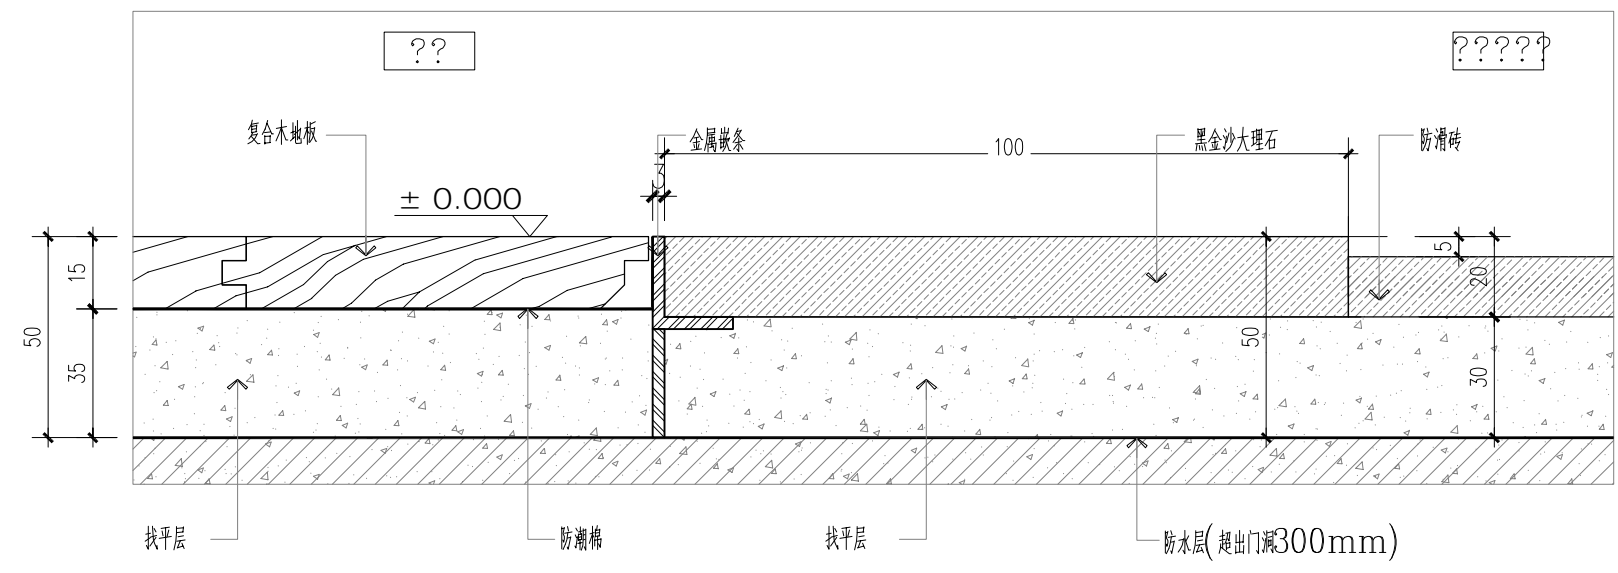

木地板与门槛石交接口大样图

SCALE 1:1

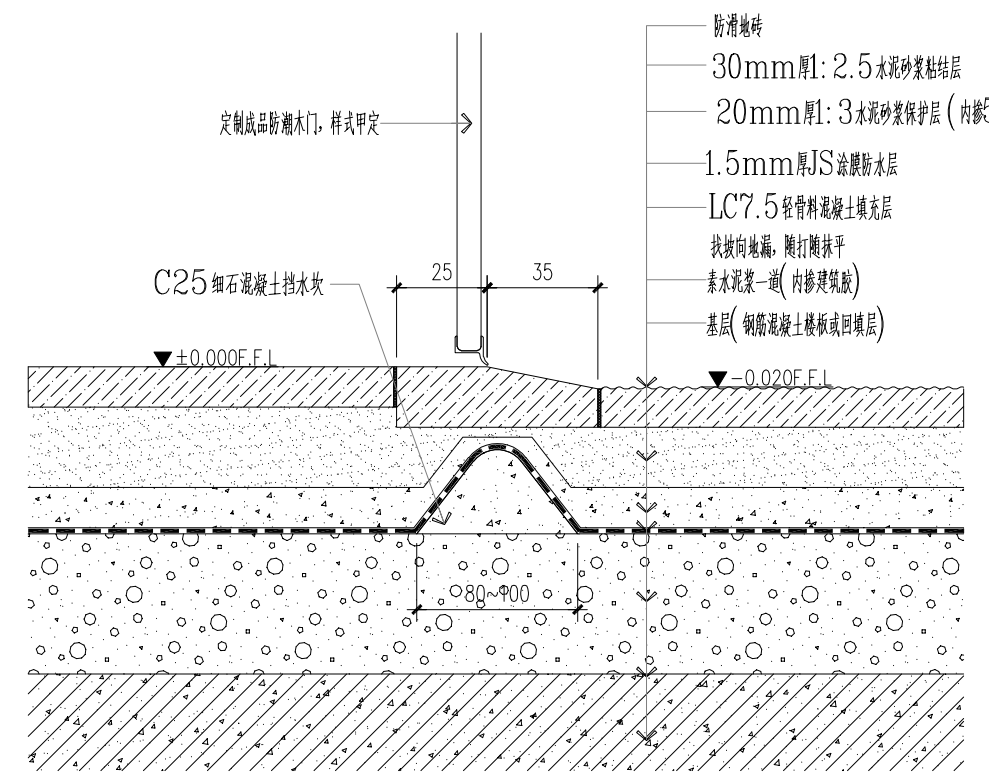

湿区门槛石收口

SCALE 1:1



吉安市建筑设计规划研究院

建筑工程设计甲级 证书编号: A136001098
岩土工程勘察甲级 建筑工程监理甲级
风景园林工程设计专项乙级 市政公用工程监理乙级
市政(道路)专业乙级 工程造价乙级
人防工程设计乙级 人防工程监理乙级

地 址: 江西省吉安市吉安南大道6号
电 话: 0796-8227107

出图专业章
江西省建筑工程施工图设计文件出图专用章
单位: 吉安市建筑设计规划研究院
范围: 建筑行业 资质证书号码:
(建筑工程) A136001098
级别: 甲 级
编号: 10696 有效期至2027年4月
吉安市城乡规划建设局监制

注册师执业章
中华人民共和国一级注册建筑师
姓名: 廖慧艳
注册号: 3600109-012
有效期: 至2025年11月

	姓 名	签 名
项目负责人	廖慧艳	
	应林波	
专业负责人	廖慧艳	
审 定	郭晓清	
审 核	廖慧艳	
校 对	林琳	
设 计	刘晨星	
方 案	刘晨星	

建设单位
江西省吉安监狱

项目名称
江西省吉安监狱教学楼一楼修缮改造项目


子项名称
修缮部分

图纸名称
通用节点(一)

专业 装修 图序 TD-01 比例
设计阶段 施工图 出图日期 2024.07


本图须加盖本院出图签章,否则一律无效

气	通
电	暖
水	暖
风	机
建	筑
金	圣

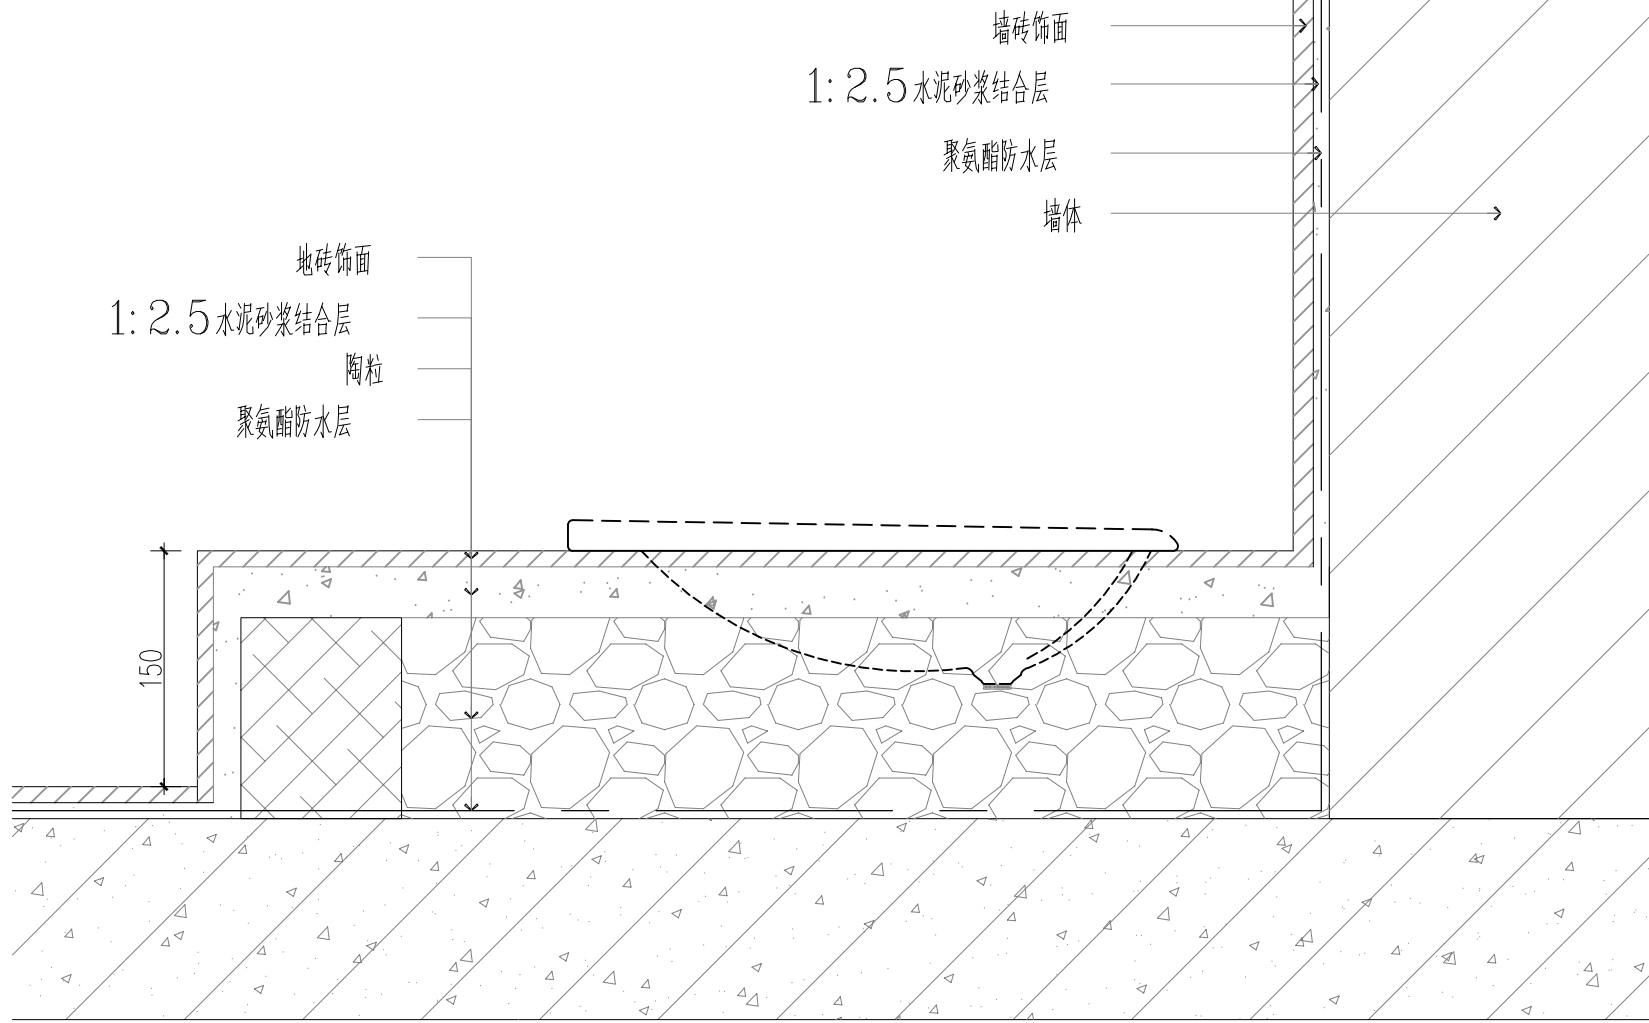

卫生间抬高做法


SCALE 1:1

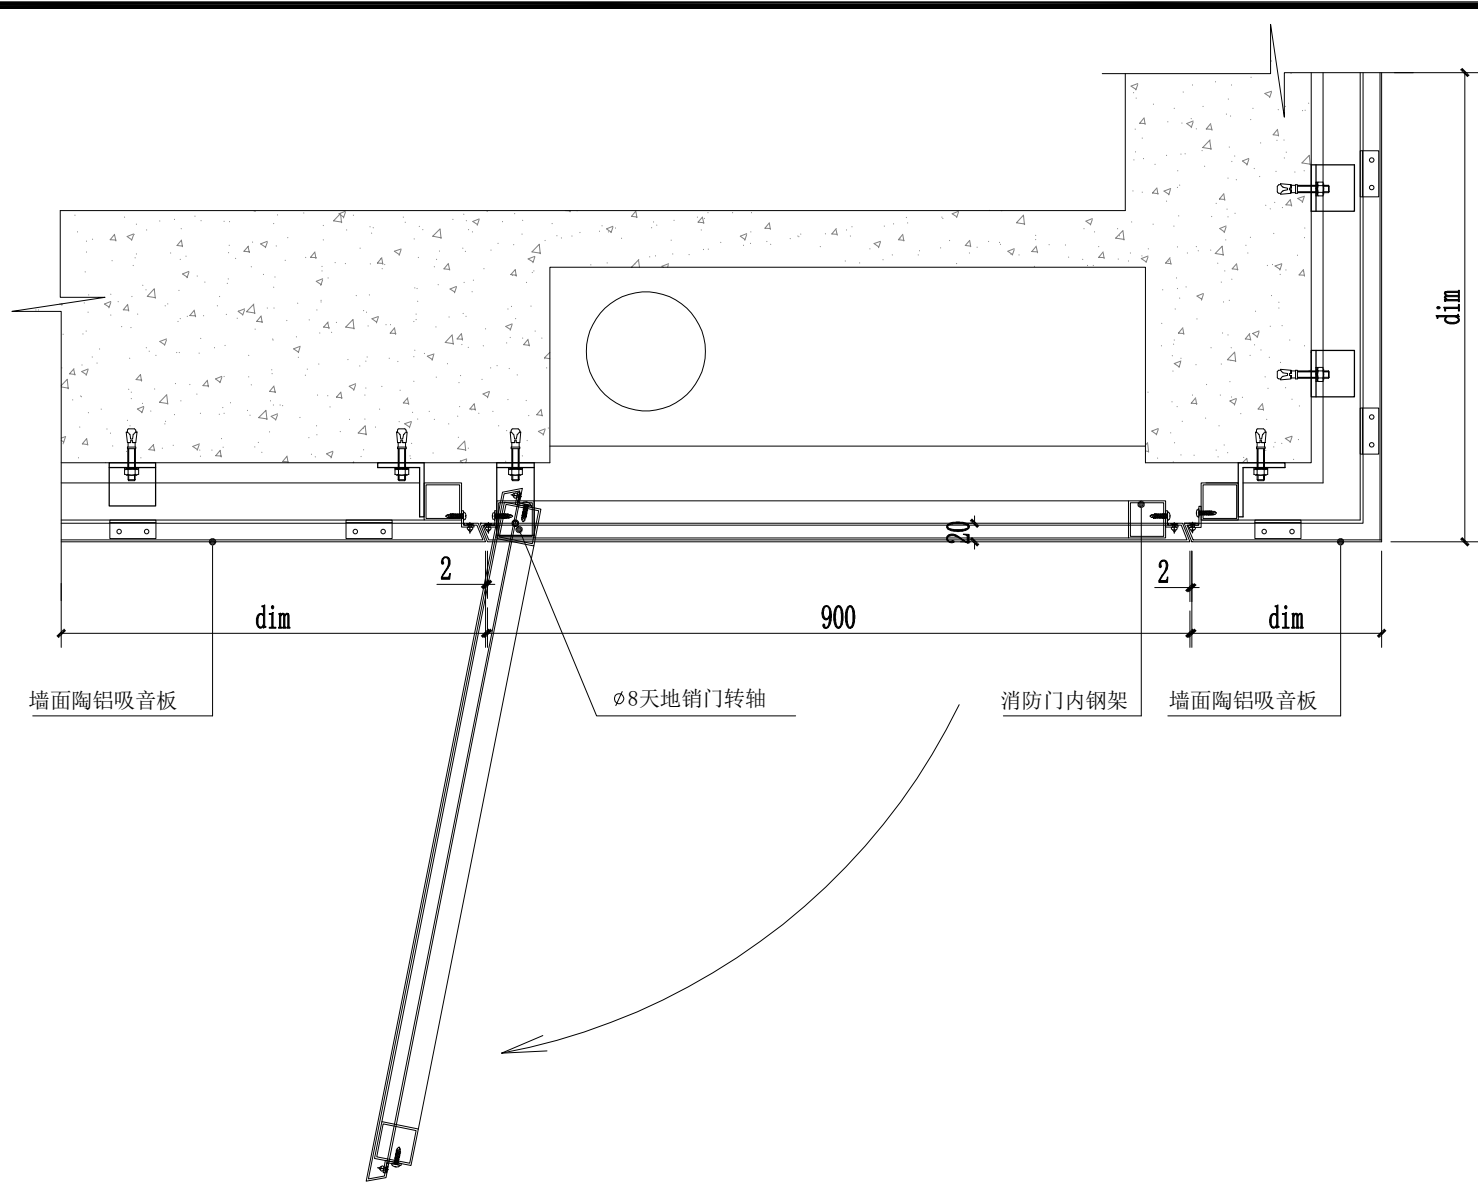

墙面消防栓门做法

SCALE 1:1


(注释: 天花吊杆超过1500MM 增加转换层。)

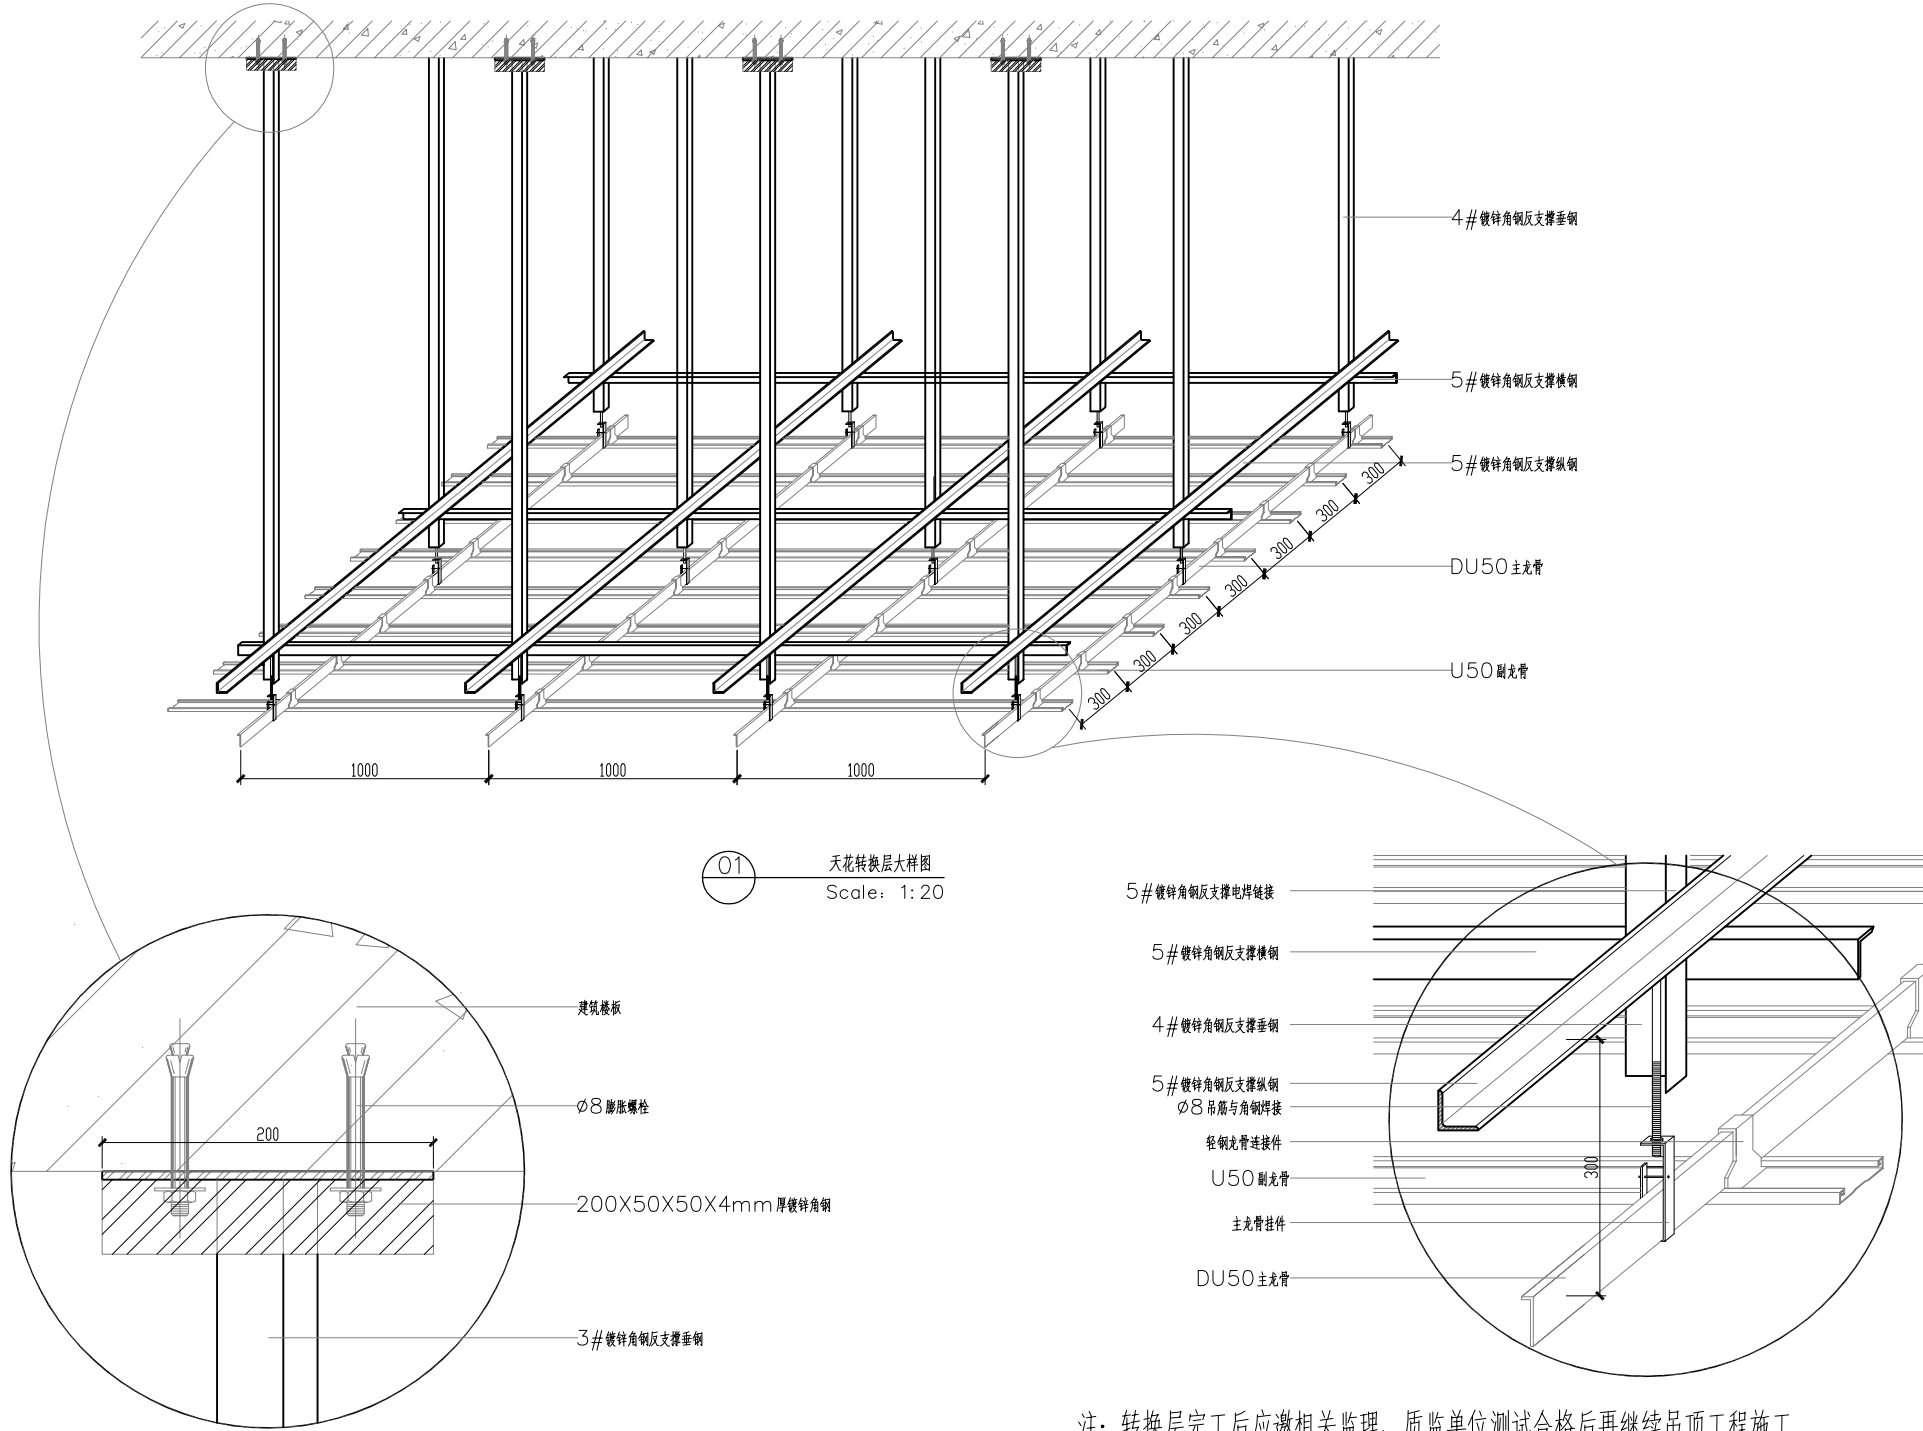

注: 转换层完工后应邀相关监理、质监单位测试合格后再继续吊顶工程施工。

吊顶转换层示意图

SCALE 1:1

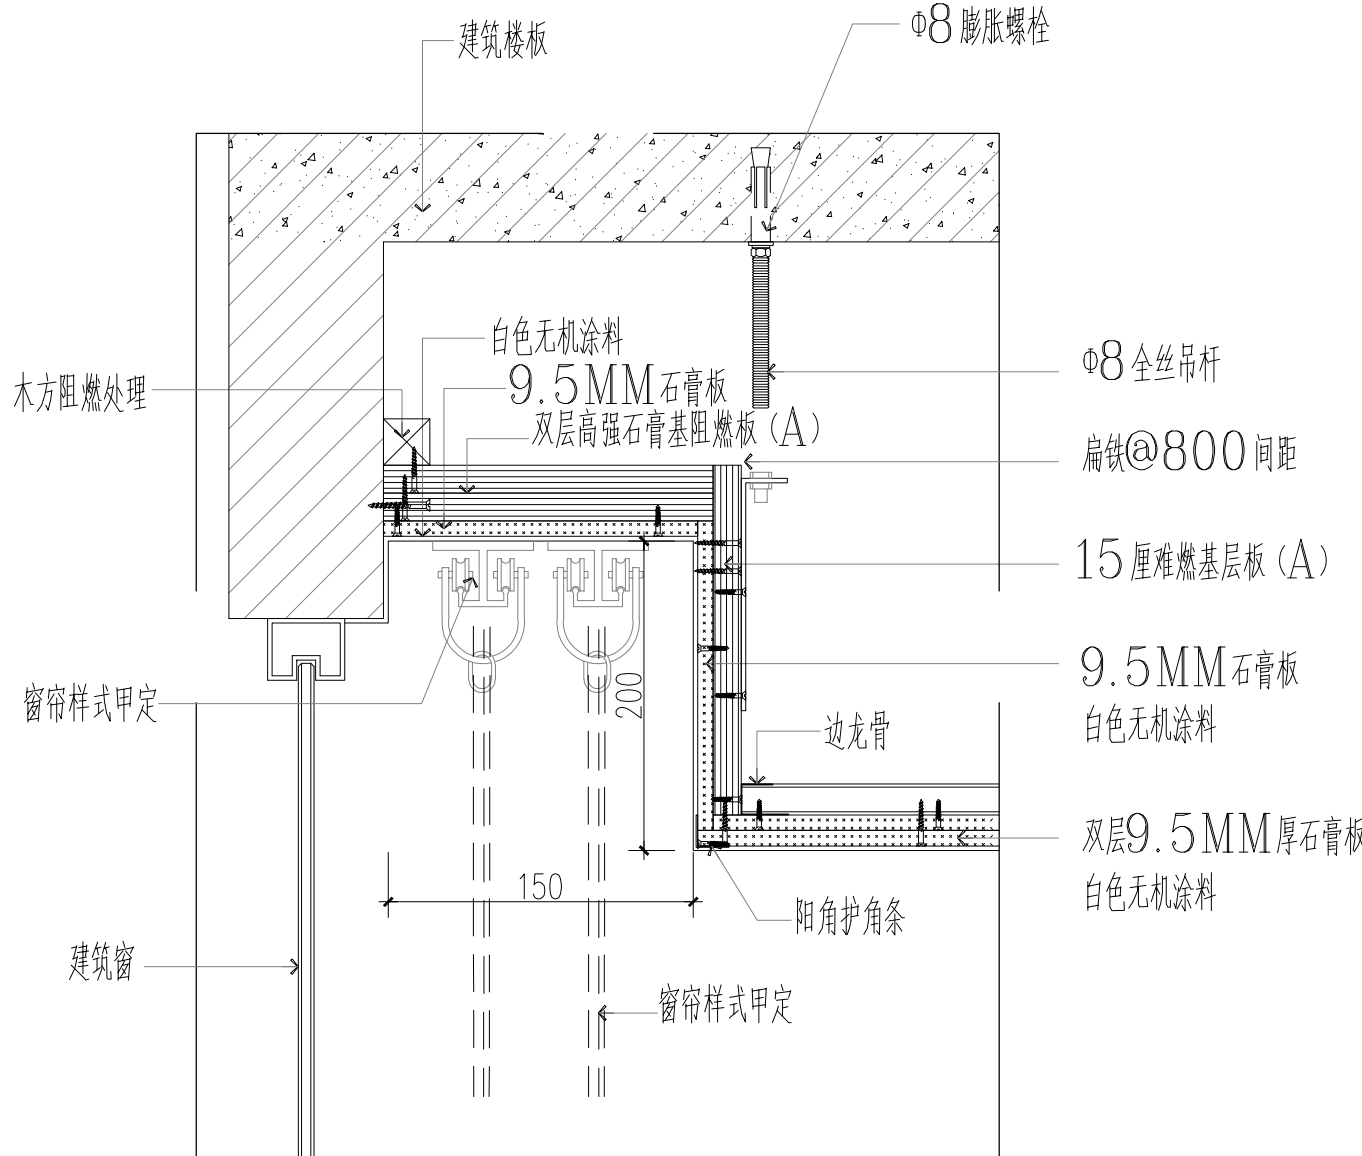

窗帘盒剖面节点图

SCALE 1:10



吉安市建筑设计规划研究院

建筑工程设计甲级 证书编号: A136001098
岩土工程勘察甲级 建筑工程监理甲级
风景园林工程设计专项乙级 市政公用工程监理乙级
市政(道路)专业乙级 工程造价乙级
人防工程设计乙级 人防工程监理乙级

地 址: 江西省吉安市吉安南大道6号
电 话: 0796-8227107

出图专业章

江西省建筑工程施工图设计文件出图专用章
单位: 吉安市建筑设计规划研究院
范围: 建筑行业 (建筑工程) 资质证书号码: A136001098
级别: 甲 级
编号: 10696 有效期至2027年4月
吉安市城乡规划建设局监制

注册师执业章

中华人民共和国一级注册建筑师
姓名: 廖慧艳
注册号: 3600109-012
有效期至: 至2025年11月

	姓名	签名
项目负责人	廖慧艳	
专业负责人	廖慧艳	
审 定	郭晓清	
审 核	廖慧艳	
校 对	林琳	
设 计	刘晨星	
方 案	刘晨星	


建设单位
江西省吉安监狱

项目名称
江西省吉安监狱教学楼一楼修缮改造项目


子项名称
修缮部分

图纸名称
通用节点(二)

专业	装 修	图序	TD-02	比例	
设计阶段	施工图	出图日期	2024.07		
本图须加盖本院出图签章,否则一律无效					

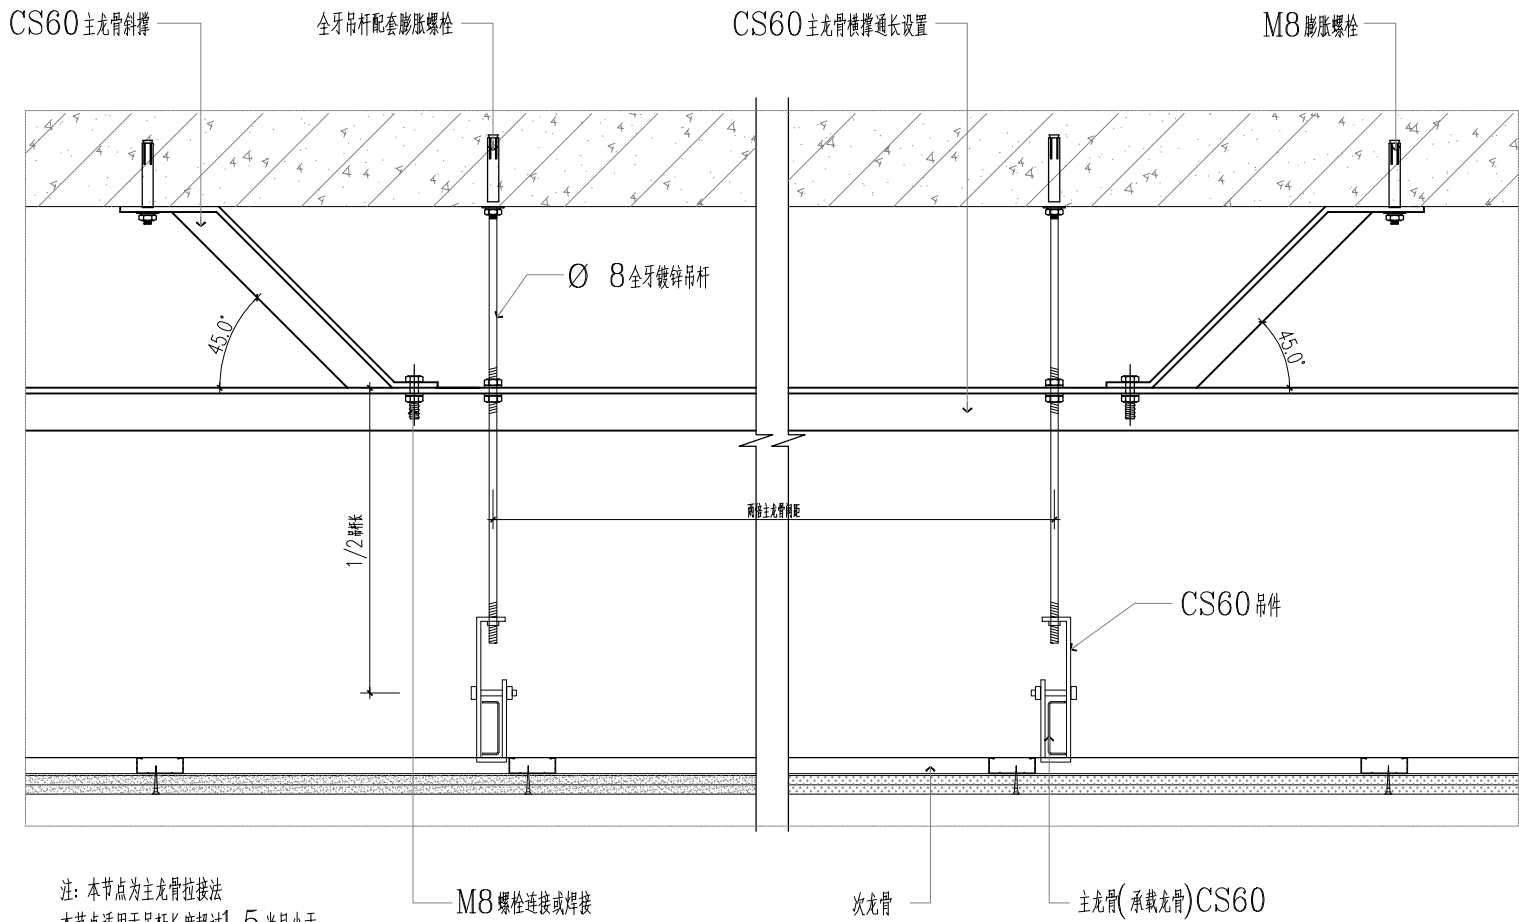

注:本节点为主龙骨拉接法
本节点适用于吊杆长度超过1.5米且小于2米。在CS60主龙骨横撑底边每隔两个主龙骨间距打孔,M8全牙吊杆穿过,位置确定后上下螺母固定。CS60主龙骨斜撑每隔两个主龙骨间距相对设置;当吊杆长度超过1.5米且小于2米时,适合采用CS50主龙骨。详见《国家建筑标准设计图集》内装修—室内吊顶 12J502-2 A31

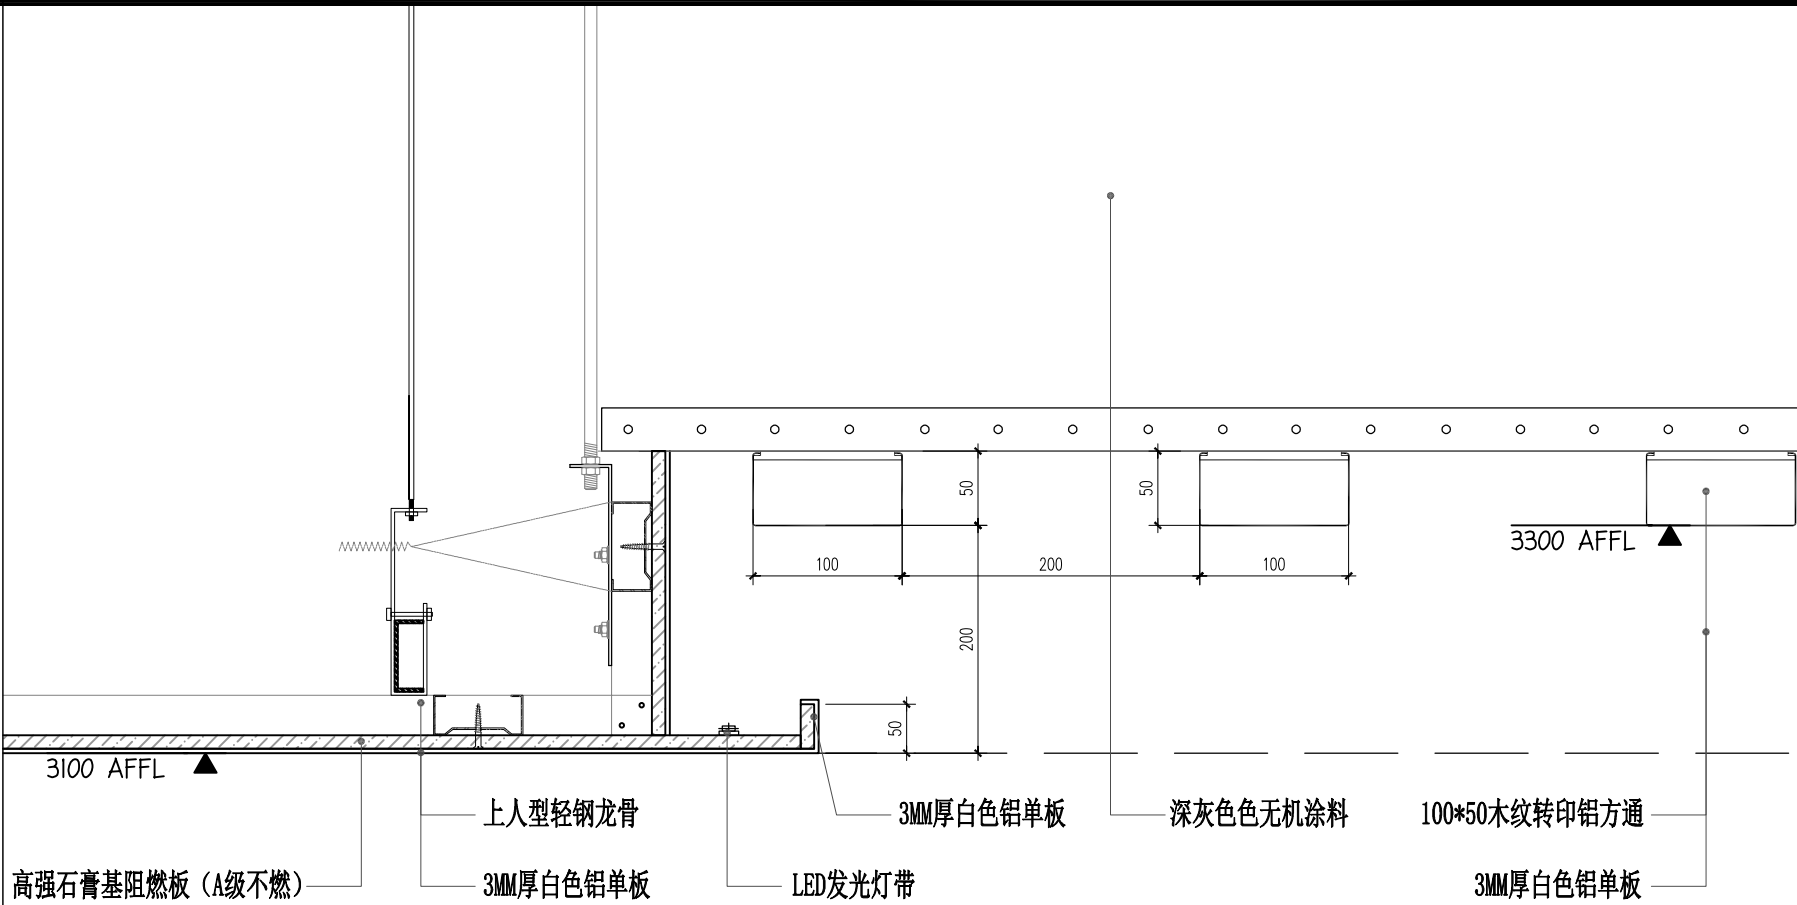

吉安市建筑设计规划研究院

建筑工程设计甲级 证书编号: A136001098
岩土工程勘察甲级 建筑工程监理甲级
风景园林工程设计专项乙级 市政公用工程监理乙级
市政(道路)专业乙级 工程造价乙级
人防工程设计乙级 人防工程监理乙级

地 址: 江西省吉安市吉安南大道6号
电 话: 0796-8227107

出图专业章
江西省建筑工程施工图设计文件出图专用章
单位: 吉安市建筑设计规划研究院
范围: 建筑行业 资质证书号码:
(建筑工程) A136001098
级别: 甲 级
编号: 10696 有效期至2027年4月
吉安市城乡规划建设局监制

A

吊顶反支撑示意图

SCALE 1:8

B

教育成果展厅天花节点

SCALE 1:5

注册师执业章
中华人民共和国一级注册建筑师
姓名: 廖慧艳
注册号: 3600109-012
有效期至: 至2025年11月

	姓名	签名
项目负责人	廖慧艳	
专业负责人	廖慧艳	
审 定	郭晓清	
审 核	廖慧艳	
校 对	林琳	
设 计	刘晨星	
方 案	刘晨星	







建设单位
江西省吉安监狱

项目名称
江西省吉安监狱教学楼一楼修改造项目

子项名称
修缮部分

图纸名称
通用节点(三)

专业	装修	图序	TD-03	比例	
设计阶段	施工图	出图日期	2024.07		
本图须加盖本院出图签章,否则一律无效					

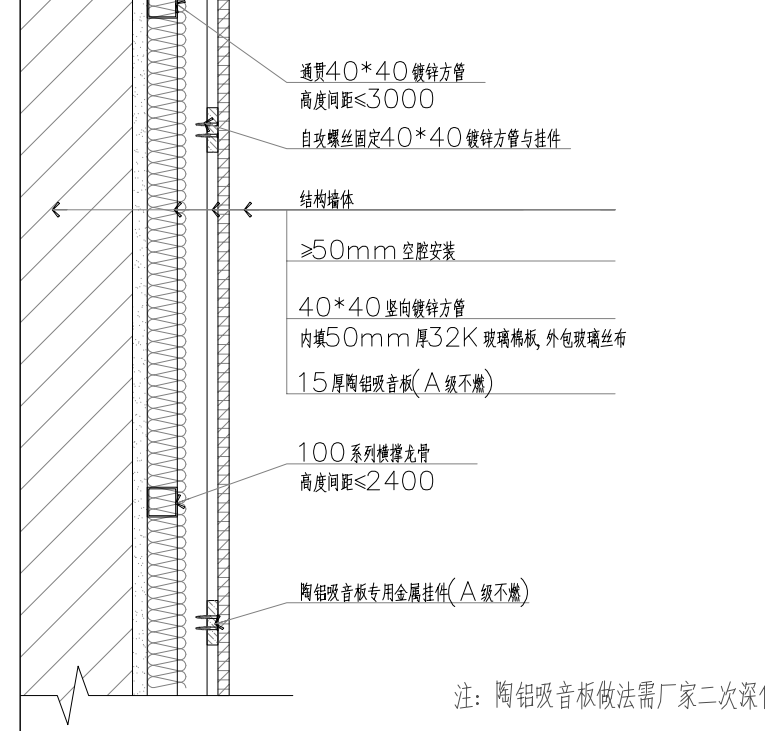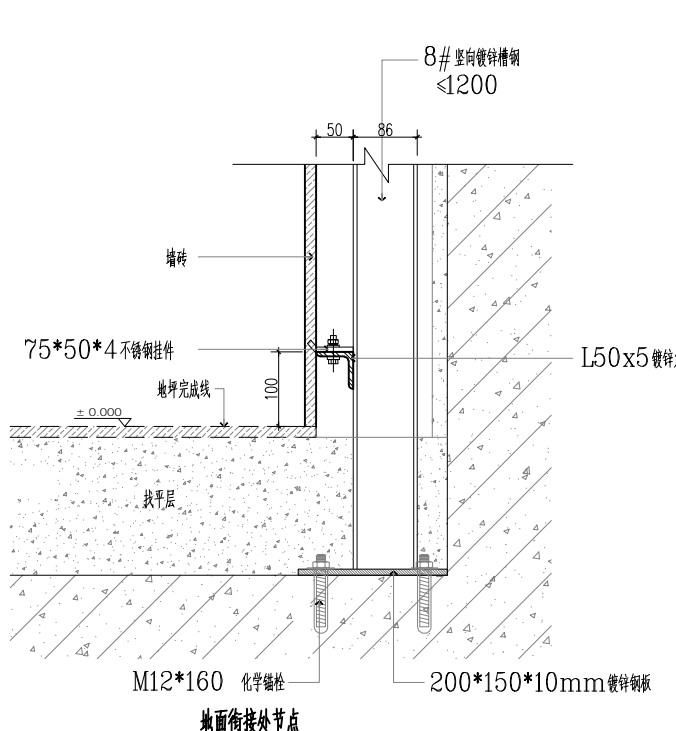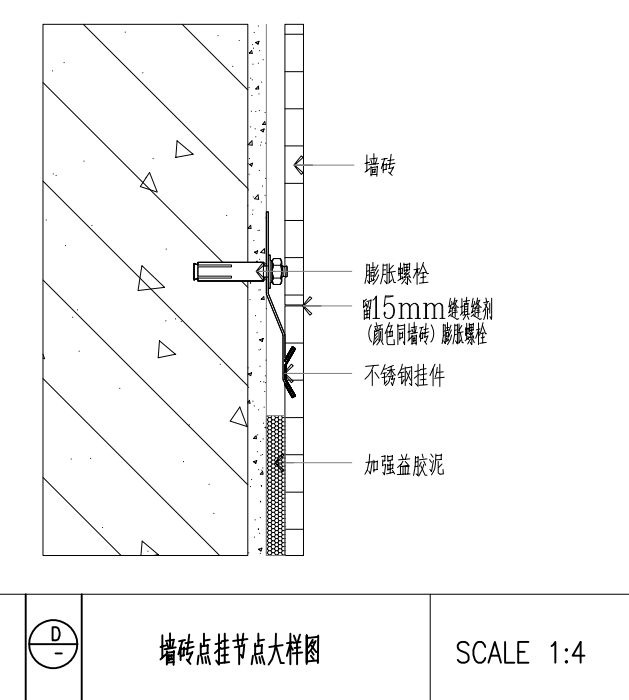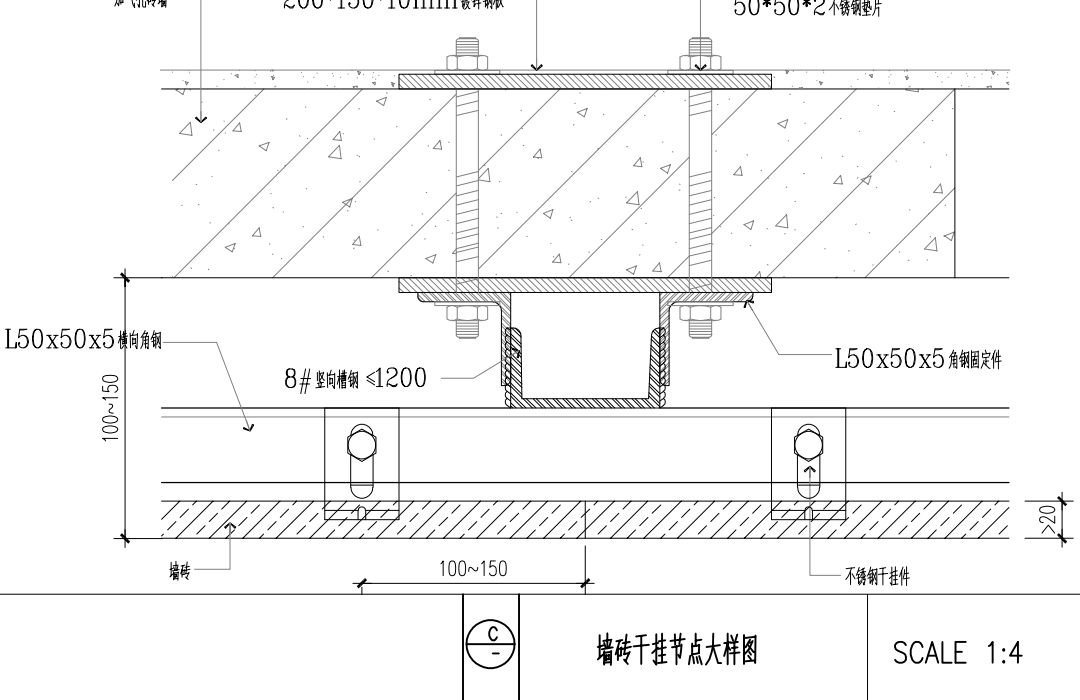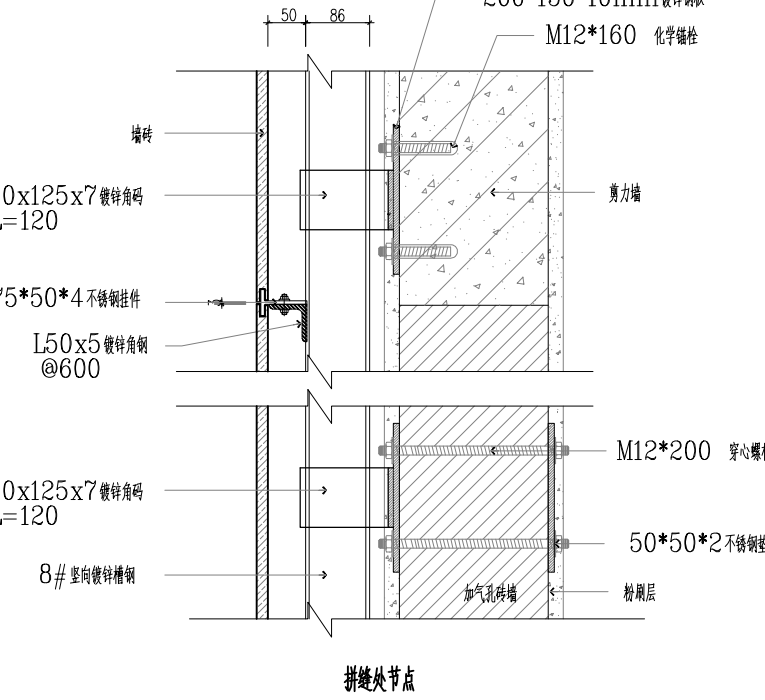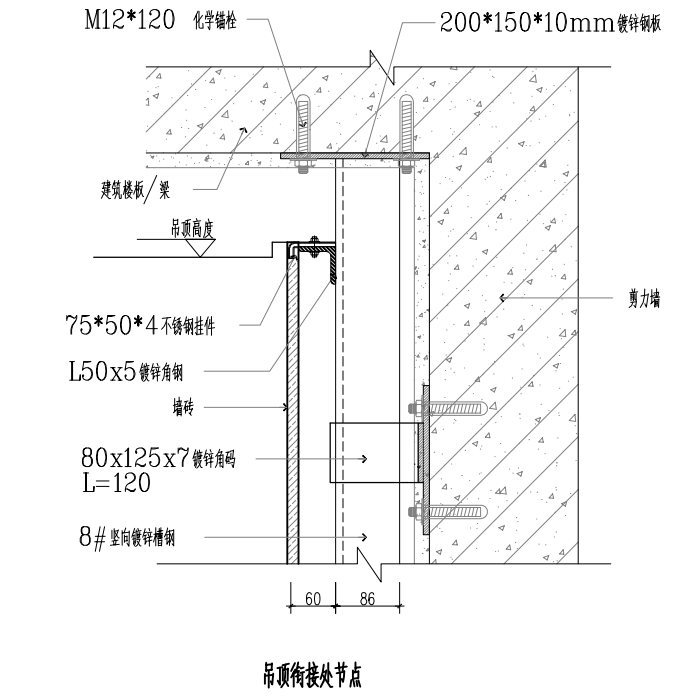


E

多媒体教室陶铝吸音板大样图

SCALE 1:10




气	通
电	管
水	
暖通	
结构	
装饰	
其他	

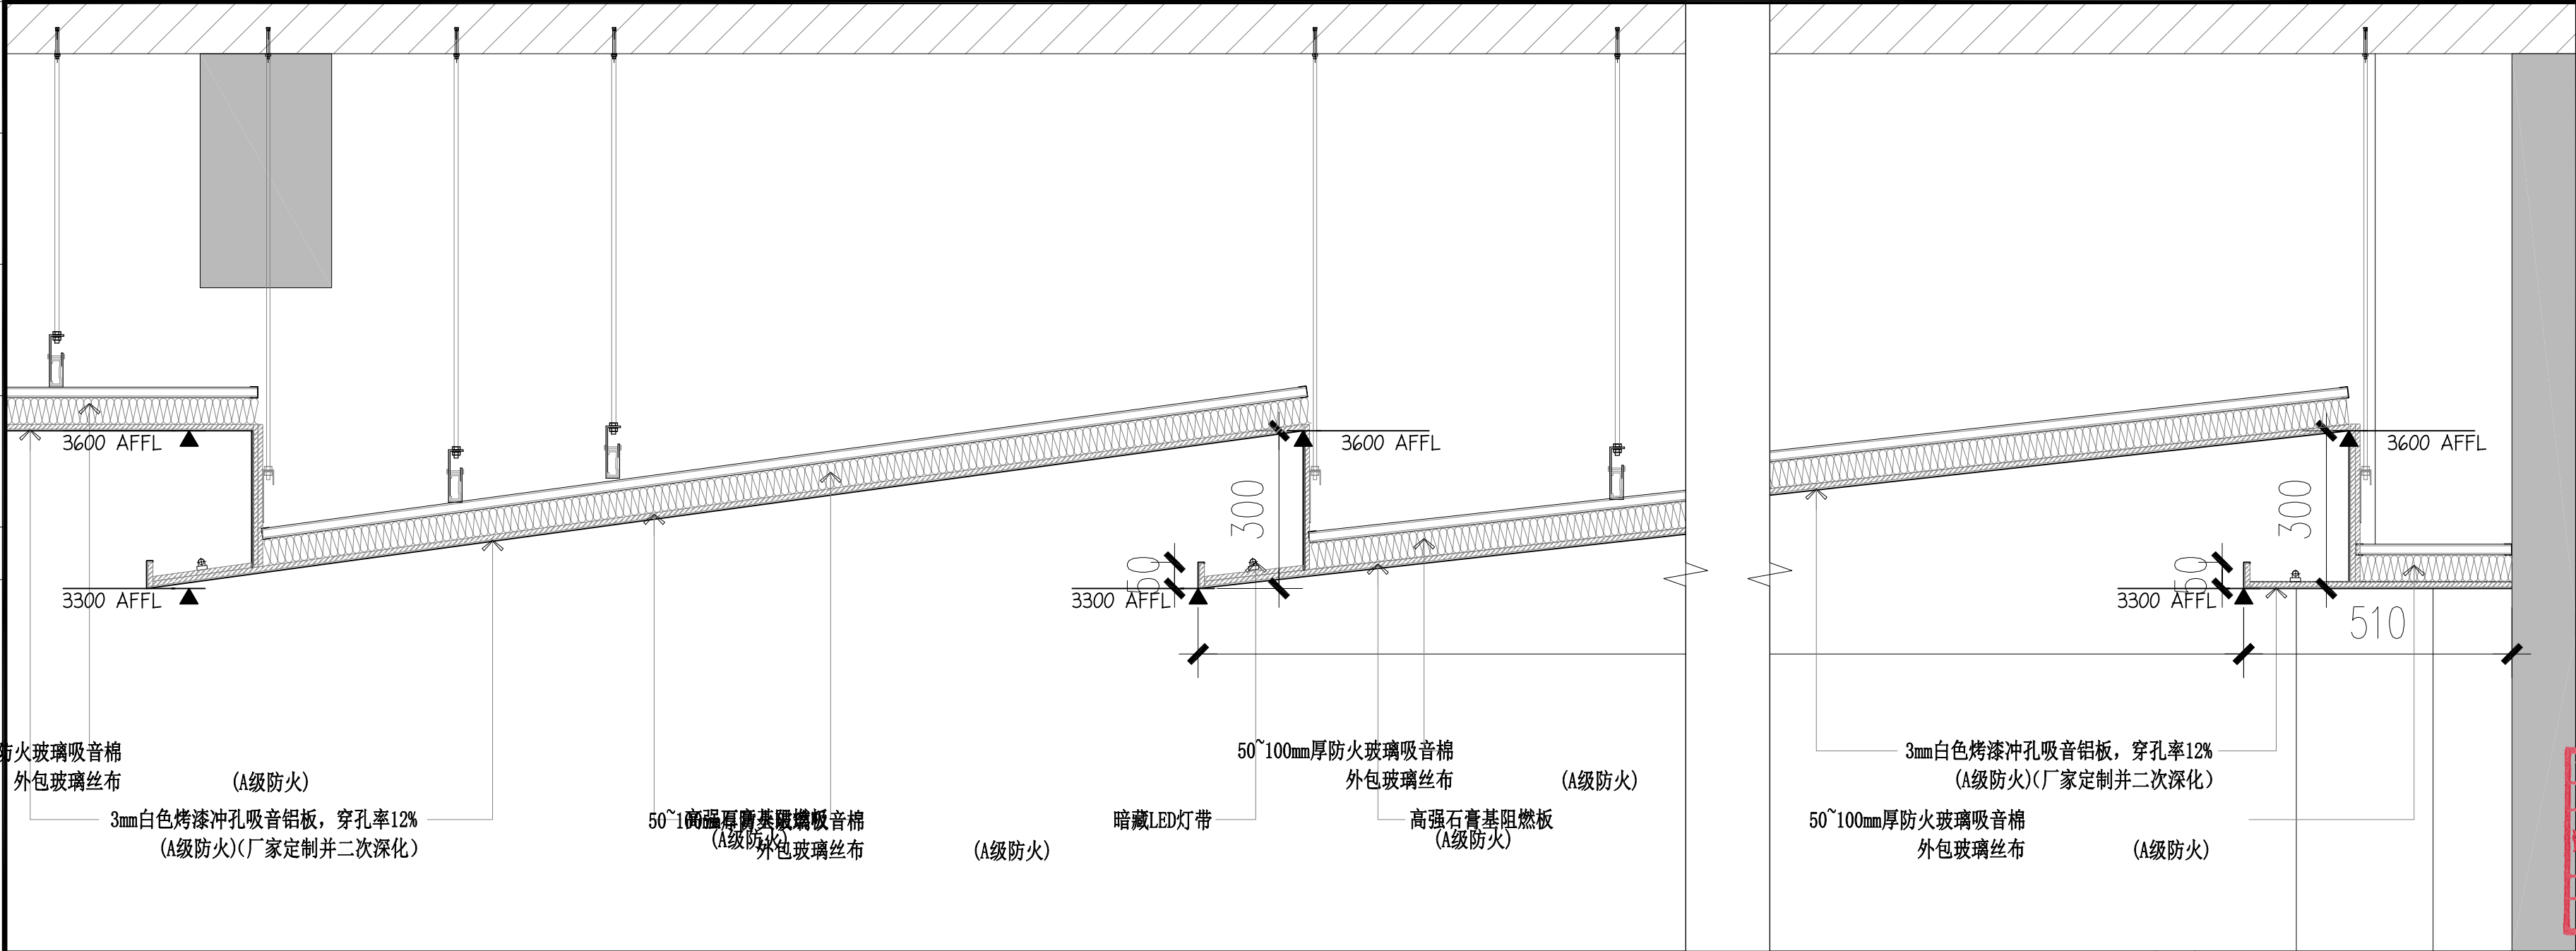

注：冲孔吸音板天花尺寸及做法需厂家二次深化。

多媒体教室天花烤漆冲孔吸音铝板节点 SCALE 1:10

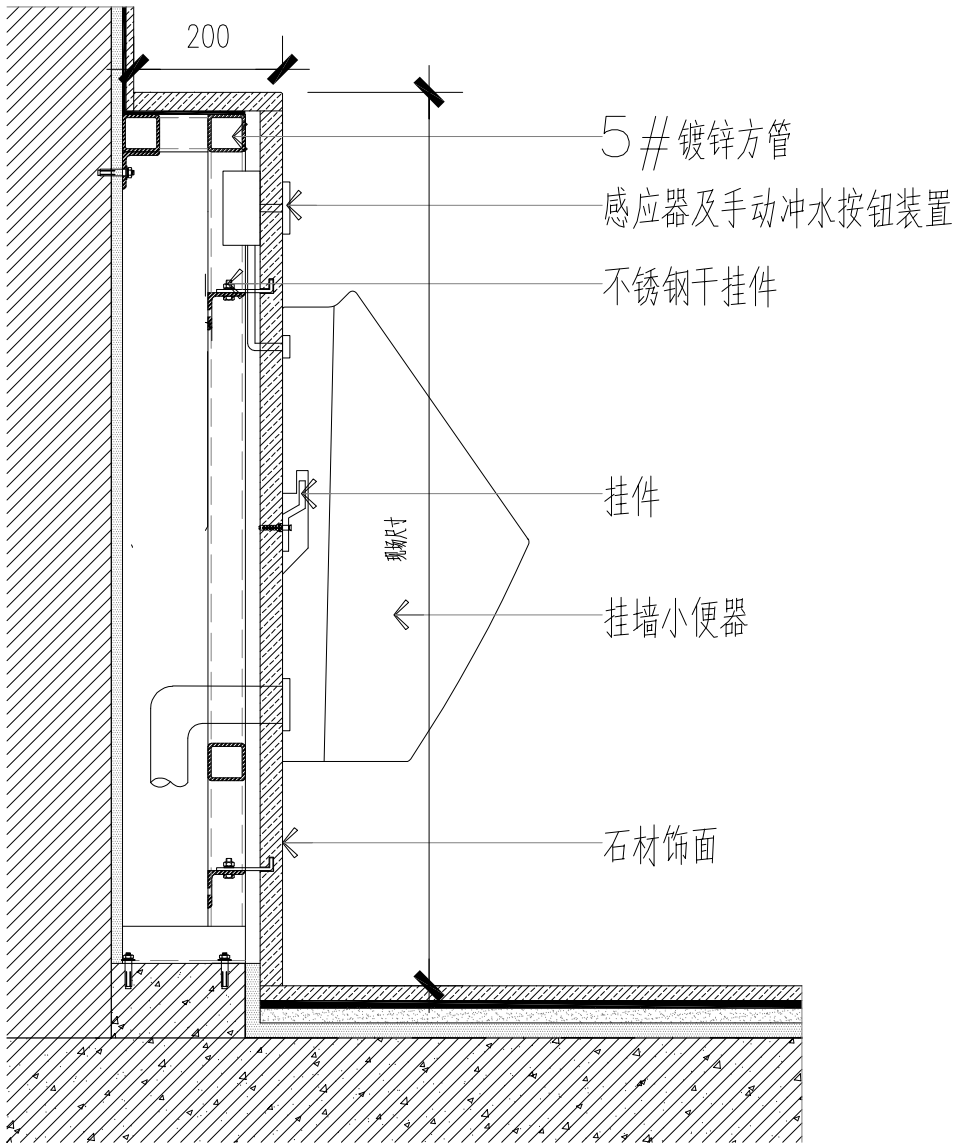

以上施工图只作示意参考，具体尺寸应以厂家规格尺寸为准。

挂墙式小便器节点图 SCALE 1:10



吉安市建筑设计规划研究院

建筑工程设计甲级 证书编号: A136001098
岩土工程勘察甲级 建筑工程监理甲级
风景园林工程设计专项乙级 市政公用工程监理乙级
市政(道路)专业乙级 工程造价乙级
人防工程设计乙级 人防工程监理乙级

地址: 江西省吉安市吉安南大道6号
电话: 0796-8227107

出图专业章
江西省建筑工程施工图设计文件出图专用章
单位: 吉安市建筑设计规划研究院
范围: 建筑行业 (建筑工程) 资质证书号码: A136001098
级别: 甲级
编号: 10696 有效期至2027年4月
吉安市城乡规划建设局监制

注册师执业章
中华人民共和国一级注册建筑师
姓名: 廖慧艳
注册号: 3600109-012
有效期: 至2025年11月

	姓名	签名
项目负责人	廖慧艳	
	应林波	
专业负责人	廖慧艳	
审定	郭晓清	
审核	廖慧艳	
校对	林琳	
设计	刘晨星	
方案	刘晨星	


建设单位
江西省吉安监狱

项目名称
江西省吉安监狱教学楼一楼修缮改造项目

子项名称
修缮部分






图纸名称
通用节点(四)

专业	装修	图序	TD-04	比例	
设计阶段	施工图	出图日期	2024.07		
本图须加盖本院出图签章,否则一律无效					

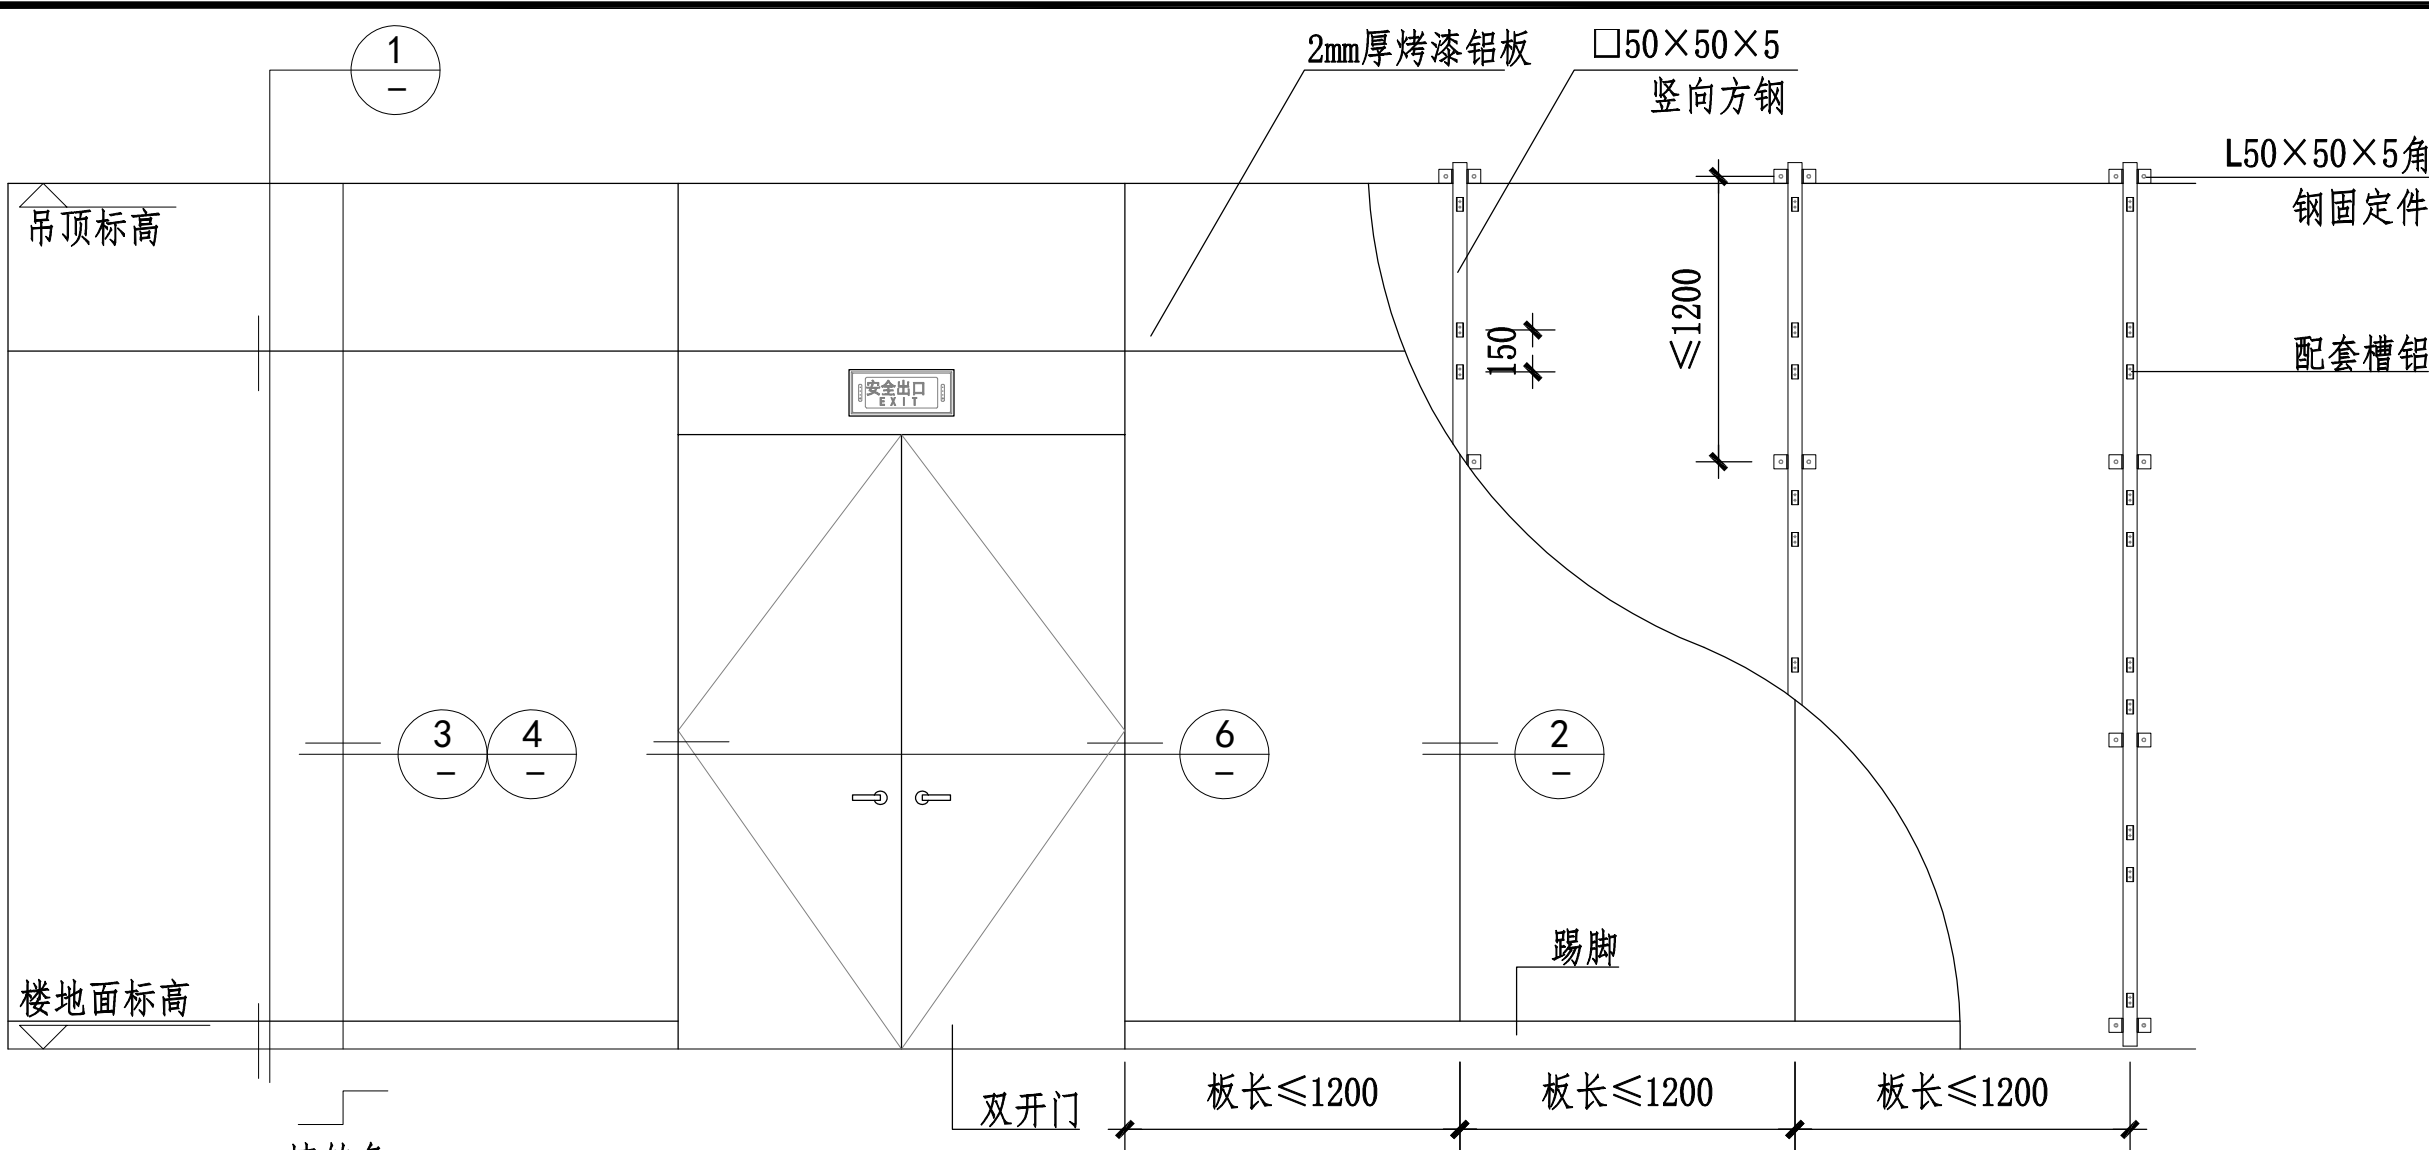

铝板墙面示意图

注: 1. 本图适用于钢筋混凝土墙。如为轻质隔墙时, 则竖向钢龙骨应与结构楼板(梁)顶、底及混凝土圈梁固定, 钢龙骨用料大小需经结构计算, 所有钢骨架需做防锈处理。
2.

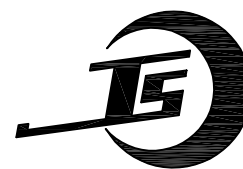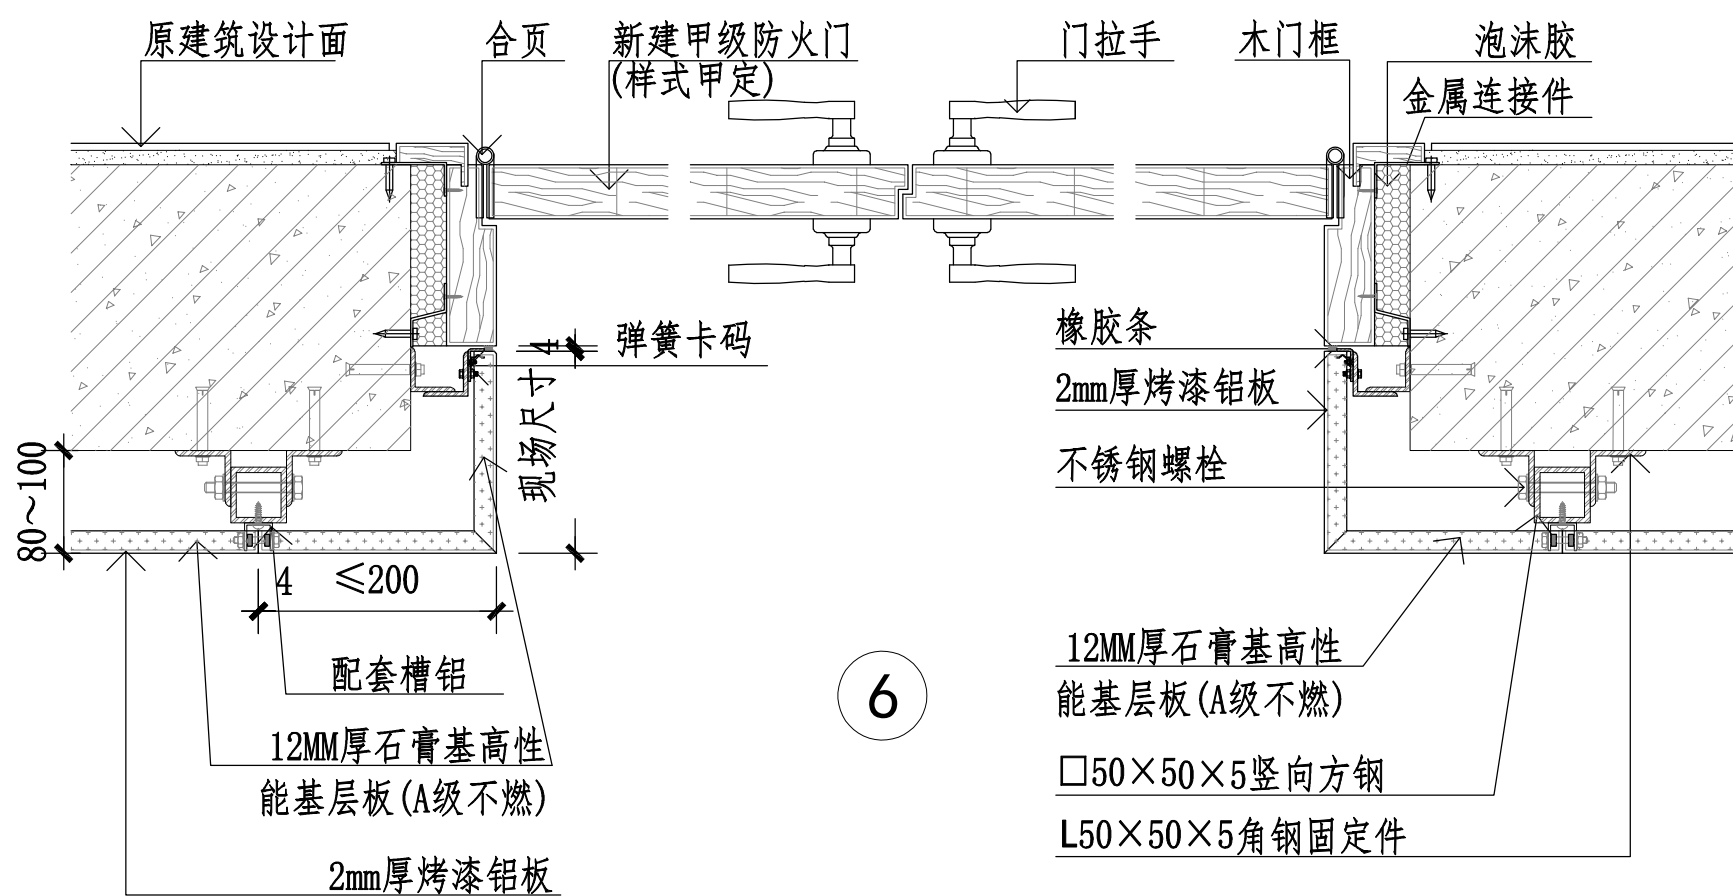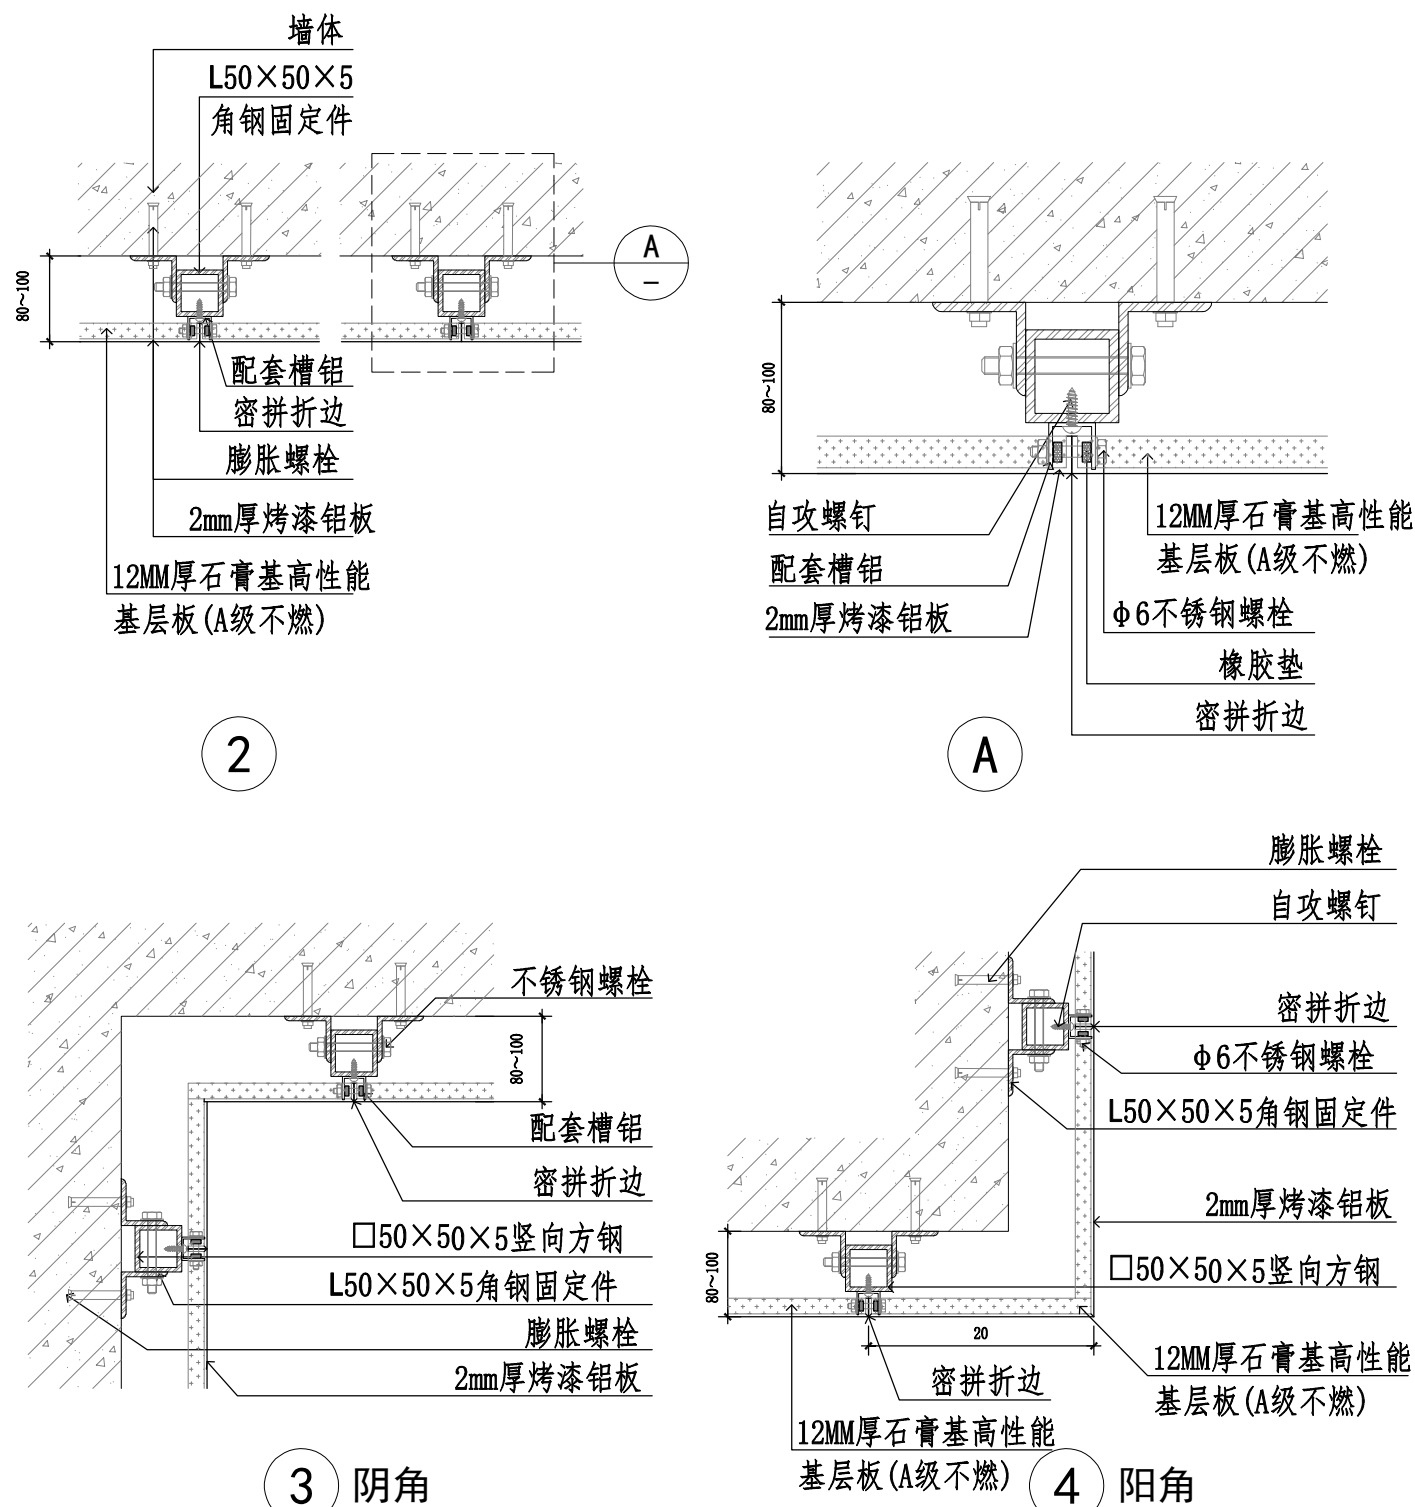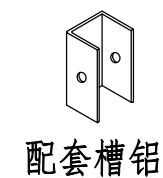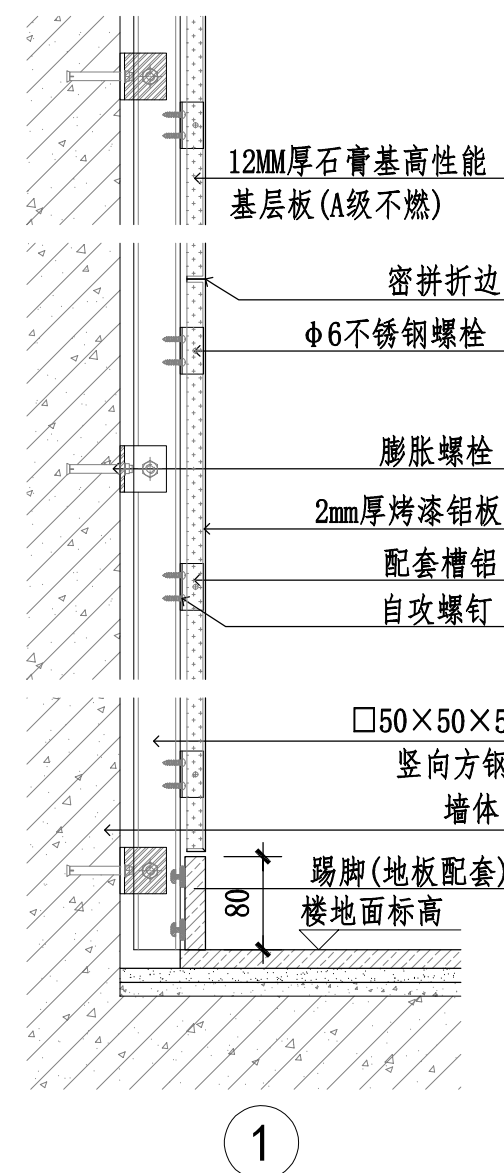

吉安市建筑设计规划研究院

建筑工程设计甲级 证书编号: A136001098
岩土工程勘察甲级 建筑工程监理甲级
风景园林工程设计专项乙级 市政公用工程监理乙级
市政(道路)专业乙级 工程造价乙级
人防工程设计乙级 人防工程监理乙级

地 址: 江西省吉安市吉安南大道6号
电 话: 0796-8227107

出图专业章
江西省建筑工程施工图设计文件出图专用章
单位: 吉安市建筑设计规划研究院
范围: 建筑行业 资质证书号码:
(建筑工程) 级别: 甲 级 A136001098
编号: 10696 有效期至2027年4月
吉安市城乡规划建设局监制

注册师执业章
中华人民共和国一级注册建筑师
姓名: 廖慧艳
注册号: 3600109-012
有效期至: 至2025年11月

	姓名	签名
项目负责人	廖慧艳	
专业负责人	应林波	
审 定	廖慧艳	
审 核	郭晓清	
校 对	廖慧艳	
设 计	林琳	
方 案	刘晨星	

建设单位
江西省吉安监狱

项目名称
江西省吉安监狱教学楼一楼修缮改造项目

子项名称
修缮部分

图纸名称
通用节点(五)

专业	装修	图序	TD-05	比例	
设计阶段	施工图	出图日期	2024.07		
本图须加盖本院出图签章, 否则一律无效					