

气	通
电	暖
暖	水
建	筑
会	审

江西省吉安监狱教学楼一楼修缮改造项目

施工图设计

法定代表人：郭海荣

技术总负责人：阳高明

项目总负责人：廖慧艳

2024 年 07 月 30 日

吉安市建筑设计规划研究院



吉安市建筑设计规划研究院

建筑工程设计甲级 证书编号：A136001098
岩土工程勘察甲级 建筑工程监理甲级
风景园林工程设计专项乙级 市政公用工程监理乙级
市政（道路）专业乙级 工程造价乙级
人防工程设计乙级 人防工程监理乙级

地 址：江西省吉安市吉安南大道6号
电 话：0796-8227107

出图专业章
江西省建筑工程施工图设计文件出图专用章
单位：吉安市建筑设计规划研究院
范围：建筑行业 资质证书号码：
（建筑工程） 资质证书号码：
级别：甲 级 A136001098
编号：10696 有效期至2027年4月
吉安市城乡规划建设局监制

注册师执业章
中华人民共和国一级注册建筑师
姓名：廖慧艳
注册号：3600109-012
有效期：至2025年11月

	姓名	签名
项目负责人	廖慧艳	廖慧艳
	应林波	应林波
专业负责人	廖慧艳	廖慧艳
审 定	郭晓清	郭晓清
审 核	廖慧艳	廖慧艳
校 对	林琳	林琳
设 计	刘晨星	刘晨星
方 案	刘晨星	刘晨星

建设单位
江西省吉安监狱

项目名称
江西省吉安监狱教学楼一楼修缮改造项目

子项名称
改造部分

图纸名称
封面


专业	装修	图序	IN-01	比例	
设计阶段	施工图	出图日期	2024.07.		
本图须加盖本院出图签章,否则一律无效					



气	通				
电	暖				
暖	风				
水	排				
地	冷				
合	系				

江西省吉安监狱教学楼一楼修缮改造项目

页码	图号	图纸名称	修改版本	页码	图号	图纸名称	修改版本	页码	图号	图纸名称	修改版本
1	IN-01	封面		装饰立面部分				1			
2	IN-02	图纸目录		50	EL-01	多媒体教室01~02\05\06立面图		2			
3	IN-03	设计说明一		51	EL-02	多媒体教室03\04\07\08立面图		3			
4	IN-04	设计说明二		52	EL-03	洗手间09~12立面图/卫生间13~16立面图		4			
5	IN-05	设计说明(三)		53	EL-04	外立面局部改造立面图		5			
6	IN-06	材料表		54	EL-05	多媒体教室卫生间17~20立面图/教育成果展厅21立面图		6			
7	IN-07	装修做法表		55	EL-06	教育成果展厅22~23立面图		7			
8				56	EL-07	教育成果展厅24~27立面图		8			
9				57	EL-08	教育成果展厅28~33立面图		9			
装饰平面部分				58	EL-09	警示教育馆1		10			
10	1P-01	1F甲供原始结构布置图		59	EL-10	警示教育馆2		11			
11	1P-02	1F综合平面布置图		60	EL-11	警示教育馆3		12			
12	1P-03	1F新建隔墙定位尺寸图		61	EL-12	警示教育馆4		13			
13	1P-04	1F墙体拆除示意图		62				14			
14	1P-05	1F综合天花图		63				15			
15	1P-06	1F灯具家具对应平面图		64				16			
16	1P-07	1F灯具尺寸图		65				17			
17	1P-08	1F地面材料分割图		66				18			
18	1P-09	1F立面索引图		67				19			
19	1P-10	1F墙面装修材料做法示意图		68				20			
20				69				21			
21				70				22			
22				71							
23				72				23			
24				73				24			
25				74				25			
26				75				26			
27				76				27			
28				77				28			
29				78				29			
30				79				30			
31				80				31			
装饰节点部分				装饰节点部分				32			
32				81	TD-01	通用节点(一)		33			
33				82	TD-02	通用节点(二)		34			
34				83	TD-03	通用节点(三)		35			
35				84	TD-04	通用节点(四)		36			
36				85	TD-05	通用节点(五)		37			
37				86							
38				87							
39				88							
40				89							
41				90							
42				91							
43				92							
44				93							
45				94							
46				95							
47				96							
48				97							
49				98							

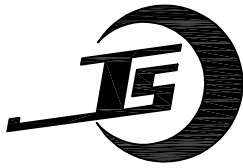

吉安市建筑设计规划研究院

建筑工程设计甲级 证书编号: A136001098
岩土工程勘察甲级 建筑工程监理甲级
风景园林工程设计专项乙级 市政公用工程监理乙级
市政(道路)专业乙级 工程造价乙级
人防工程设计乙级 人防工程监理乙级

地 址: 江西省吉安市吉安南大道6号
电 话: 0796-8227107



	姓 名	签 名
项目负责人	廖慧艳	廖慧艳
	应林波	应林波
专业负责人	廖慧艳	廖慧艳
审 定	郭晓清	郭晓清
审 核	廖慧艳	廖慧艳
校 对	林琳	林琳
	刘晨星	刘晨星
方 案	刘晨星	刘晨星

建设单位					
江西省吉安监狱					
项目名称					
江西省吉安监狱教学楼一楼修缮改造项目					
子项名称					
改造部分					
图纸名称					
图纸目录					
专业	装修	图序	IN-02	比例	
设计阶段	施工图	出图日期	2024.07.		
本图须加盖本院出图签章,否则一律无效					



■ 工程概况

- 01、 项目名称: 江西省吉安监狱教学楼一楼修缮改造项目
- 02、 项目地点: 吉安市
- 03、 建设单位: 吉安监狱
- 04、 使用性质: 公建
- 05、 工程性质: 本工程为多层公共建筑, 建筑层数 6 层, 建筑耐火等级为二级, 工程等级为二级, 合理使用年限为五十年。本次改造范围内室内新建墙体
- 06、 工程规模: 本工程总建筑面积为5693.15 M², 主楼建筑占地面积为1838.8M², 本次装修修缮改造面积约1156.82 M²
- 建筑结构形式: 本工程结构形式为框架结构, 抗震设防等级为六度。
- 本工程由我院承担仅包含建筑室内装饰装修工程设计改造范围分别为: 一层多媒体教室及卫生间约313.7M², 一层教育成果展厅约225M², 入监7. 教育中心卫生间及洗手间约20.4M², 以上功能空间内重新装饰装修, 其余出、入监教育中心、大厅走廊等局部焕新改造详见施工图纸, 不含结构、智能化等改造。各平面所表达的标高, 以每层地面±0.000 为独立楼层完成面标高。
- 07、 工程概况: 原房屋是由南昌有色冶金设计研究院于2005年8月出图, 建筑竣工时间后两年, 详细时间暂不明确。原定本次改造建筑使用功能一 层为展览室、多媒体教室, 本次改造未改变原建筑使用性质, 故本次改造符合原建筑结构相关规定。

■ 工程内容说明:


- 01、 本施工图纸为江西省吉安监狱教学楼一修修缮改造项目**幕墙装饰工程**由业主方确认后后方可作为施工依据。
- 02、 本设计仅包含本建筑室内空间的地面、天花和墙面之装修**幕墙装饰工程**、空调等设备安装工程。
- 03、 本施工图纸所注尺寸, 除特别说明外, 其余均以毫米(mm) 为单位, 标高以米(m) 为单位。

■ 施工图设计依据:

- 1: 建设单位设计委托书
- 2: 建筑主管部门对方案设计的批复, 对本工程设计的特殊要求
- 3: 设计合同书
- 4: 设计通知书

- 01、 《建筑设计防火规范》 GB50016—(2018年版)
- 02、 《建筑内部装修设计防火规范》 GB50222—2017
- 03、 《民用建筑设计统一标准》 GB50352—2019
- 04、 《建筑环境通用规范》 GB 55016—2021
- 05、 《建筑装饰装修工程质量验收规范》 GB50210—2018
- 06、 《建筑防火通用规范》 GB55037—2022
- 07、 《建筑与市政工程无障碍通用规范》 GB55019—2021
- 08、 《民用建筑工程室内环境污染控制标准》 GB50325—2020
- 09、《国家建筑标准设计图集》内装修—墙面装修 13J502—1
- 10、《国家建筑标准设计图集》内装修—楼(地)面装修 13J502—3
- 11、《国家建筑标准设计图集》内装修—室内吊顶 12J502—2
- 12、《无障碍设计规范》GB50763—2012
- 13、《全国民用建筑工程设计技术措施规划—建筑—景观》<2009年版>
- 14、《绿色建筑评价标准》GB/T 50378—2019
- 15、《工程建设标准强制性条文》房屋建筑部分(2013年版)
- 16、《银行安全防范要求》GA 38—2021
- 17、 以上所列规范如有遗漏以国家现行的相关规范、标准和规定为准。

■ 施工图设计说明:

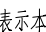- 01、 本此装修设计时防火分区、消防疏散及各类管线均按原建筑设计不变。原土建的结构体系和承重关系, 楼板荷载在原限值范围内不得增加, 如有涉及改变结构, 由甲方委托有资质的单位进行结构加固设计。
- 02、 图中的防火门均按原建筑设计, 除按国颁相关门窗图集制作安装外, 其成品必须得到消防主管部门检查合格的认可。达不到相应防火标准的产品严禁在本工程中使用, 所有疏散门均向疏散方向外开启。
- 03、 图中所示之灯具、橱柜、活动家具、艺术品、挂画等仅做示意, 由业主自行采购。
- 04、 天花吊顶图中所示之空调进出风口均为示意, 具体按原建筑暖通设计, 末端风口位置不宜与天花吊顶造型冲突, 可适当调整位置。
- 05、 墙体及门窗洞口尺寸定位, 均以现场实量为准; 图则仅作参考。
- 06、 图中所示洗手间隔采用成型产品, 由设计师选型经业主确认后采购。
- 07、  表示本层的建筑标高, 亦是本层的装修±0.000 标高。
- 08、 若图中尺寸与现场不符, 请及时与设计单位联系, 不得以大量图纸为依据, 设计变更须在业主的授意下方能进行。
- 09、 本次装修不减少、改动、拆除、遮挡消防设施、疏散指示标志、安全出口、疏散出口、疏散走道和防火分区、防烟分区等, 如有冲突应及时联系设计02. 人员;

■ 主材要求:

- 1: 本工程所有材料、设备的品种、规格、性能应符合国家现行产品标准的规定并符合:

- 01、 《建筑内部装修设计防火规范》 GB50222—2017
- 02、 《建筑设计防火规范》 GB50016—2014 (2018年版)
- 03、 《室内装饰装修材料人造板及其制品中甲醛释放限量》 GB18580—2017
- 04、 《室内装饰装修材料溶剂型木器涂料中有毒物质限量》 GB18581—2020
- 05、 《室内装饰装修材料内墙涂料中有毒物质限量》 GB18582—2008
- 06、 《室内装饰装修材料胶粘剂中有毒物质限量》 GB18583—2008
- 07、 《室内装饰装修材料木家具中有毒物质限量》 GB18584—2001
- 08、 《室内装饰装修材料壁纸中有毒物质限量》 GB18585—2001
- 09、 《室内装饰装修材料聚氯乙烯卷材地板中有毒物质限量》 GB18586—2002
- 10、 《室内装饰装修材料地毯、地毯衬垫及地毯胶粘剂中有毒物质限量》 GB18587—2001
- 11、 《室内用水性阻燃剂、防水剂、防腐剂有毒物质限量》 GB50325
- 12、 《混凝土外加剂中释放氯的限制量》 GB18588
- 13、 《建筑材料放射性核素限量》 GB6566
- 14、 《建筑防火通用规范》 GB55037—2022
- 2: 建筑装饰装修工程所用材料的品种、规格和质量应符合设计要求和国家现行标准的规定, 当设计无要求时应符合国家现行标准的规定, 严禁使用国家明令淘汰的材料。

< 室内装修施工设计说明 一 >

- 3: 建筑装饰装修工程所用材料应符合国家有关建筑装饰装修材料有害物质质量标准的规定。
- 4: 本工程选用的各种装修材料及产品, 根据设计方提供的材料规格、品质、颜色等技术条件。
- 由施工单位提供材料样板, 并提供材料合格证书, 使用说明书及环保、防火性能检测报告, 进口产品应提供入境商品检验合格证明, 经建设方、设计单位、监理单位确认后进行封样并据此进行竣工验收。
- 有防火性能要求的装修材料(包括纺织物材料、木质材料、高分子合成材料、复合材料及其他装饰材料)进入施工现场后, 应由具备相应资质的检验单位进行见证取样检验, 检验合格后方可使用。
- 所有布料, 墙纸应是优质产品, 不长霉不老化, 并具有一定的防火性能, 防火要求具体见《建筑内部装修设计防火规范》(GB50222—2017)
- 承担建筑装饰装修材料检测的单位应具备相应的资质, 并应建立质量管理体系。
- 建筑装饰装修工程所使用的材料在运输、储存和施工过程中, 必须采取有效措施防止损坏、变质和污染环境。
- 建筑装饰装修工程所使用的材料应按设计要求进行防火、防腐和防虫处理。
- 施工中所选用的建材应严格执行《建筑环境通用规范》GB 55016—2021, 室内装修时严禁使用并必须符合国家质量监督检验检疫总局颁布的《室内装饰装修材料有害物质限量国家强制性标准》。
- 施工要求:

- 01、 施工工艺及质量标准均严格按中华人民共和国《建筑装饰装修工程质量验收规范》(GB50210—2018), 及《建筑工程施工工程质量验收统一标准》GB50300—2013执行。
- 02、 凡涉及到改建及土建结构的, 须经原建筑设计单位认可后方可施工。
- 03、 建筑装饰工程施工必须与水电空调等专业图纸密切配合, 并由施工单位对各专业末端统一定位, 若有矛盾应与设计师联系并共同解决。
- 04、 施工单位应编制施工组织设计并应经过审查批准, 施工单位应按有关部门的施工工艺标准或经审定的施工技术方策施工, 应对施工全过程实行质量控制。
- 05、 建筑装饰装修工程施工中, 严禁违反设计文件擅自改动建筑主体、承重结构或主要使用功能; 严禁未经设计确认和有关部门批准擅自拆改水、暖、电、燃气、通讯等配套设施。
- 06、 施工单位应遵守有关部门环境保护的法律法规, 并应采取有效措施控制施工现场的各种粉尘废气废弃物噪声振动等对周边环境造成的污染和危害。
- 07、 施工单位应遵守有关安全、劳动保护, 防火和防毒的法律法规, 应建立相应的管理制度, 并应配备必要的设备、器具和标识。
- 08、 建筑装饰装修工程在基体或基层的质量验收合格后施工, 对既有建筑进行装饰装修前, 应对基层进行处理并达到《建筑装饰装修工程质量验收规范》GB50210—2018的要求。
- 09、 建筑装饰装修工程施工前应有主要材料的样板, 并应经有关各方确认。
- 10、 管道、设备等的安装调试应在建筑装饰装修工程施工前完成, 当必需同步时, 应在饰面层施工前完成, 装饰装修工程不得影响管道、设备等的使用和维修, 涉及燃气管道的建筑装饰装修工程必须符合有关安全管理的规定。
- 11、 凡牵涉到结构的预埋件、预留洞、如楼梯、平台栏杆杆、门窗、装饰构配件等, 应与各工种密切配合后, 确认无误方可施工。
- 12、 建筑装饰装修工程的电器安装应符合设计要求和国家现行标准的规定, 严禁不经穿管直接埋设电线。
- 13、 楼板及砌体墙预留洞待设备管线安装完毕后, 用C20细石混凝土封堵密实。
- 14、 室内外装饰装修工程施工的环境条件应满足施工工艺的要求, 施工环境温度不应低于5℃, 当必须在低于5℃气温下施工时, 应采取保证工程质量的有效措施。
- 15、 建筑装饰装修工程施工过程中应做好半成品、成品的保护, 防止污染和损坏。
- 16、 建筑装饰装修工程验收前应将施工现场清理干净。
- 工程验收应严格执行《建筑装饰装修工程质量验收规范》(GB5210)。

■ 重要提示:

一 关于室内装饰装修材料的防水、防潮、防腐等问题的说明

- 01、 金属材料的防锈处理
- 主要承重构件应采用耐候钢并应进行热镀锌处理材料经切割、钻孔、焊接之后应进行防锈保护层
- 的修补。清除焊渣、锈迹或毛刺后应涂刷防锈漆或富锌底漆, 再刷防锈漆数遍, 厚度应不小于100微米。
- 不同金属相接触处, 如碳钢与铝合金之间应加绝缘垫片, 防止电化学腐蚀。
- 避免水泥砂浆直接接触铝合金门窗, 防止铝合金与水泥砂浆直接接触引起电化学腐蚀。
- 定装饰配件的紧固件应采用不锈钢制品。

石材的防污处理

采用湿作业铺贴的天然石材应作防碱处理。质地较为疏松的石材, 特别是浅色石材, 不管其施工方法和安装部位如何, 均应做防潮、防污处理。粘贴施工的石材为防止石材的病变, 优先采用具有较好防水性能的聚合物水泥基粘结材料。

- 03、 木材的防腐、防潮、防虫、防火处理
- 所有装饰装修用木材均应进行防火、防虫处理与建筑主体接触的木椽、木砵、木装饰装修的基层板应进行防腐、防腐和防火处理, 耐火性能应达到B1级, 木材防腐剂应采用不含亚硝酸、煤焦油类的防腐剂, 如ACQ—D木材防腐剂。
- 04、 走廊等公共区域天花内去水管隔音处理, 装修范围内走廊等公共区域天花内去水管, 采用聚酯纤维吸音棉包裹, 再用胶带全部缠绕严实。

二、关于厕所、浴室等多水房间的防水做法如下:

- 01、 厕、浴等多水房间地面应比门外同层地面低 20mm, 不宜用门坎解决。
- 02、 坡向地漏的坡度为1—2%, 公用的各装修标准低的取上限。
- 03、 基层要求: 各种水泥砂浆找平层(或细石混凝土找平找坡层)应平整、坚固、密实、无油污、无起砂起壳现象。20mm厚深度内的含水率应在≤8%。(用聚合物水泥基材料做防水材料时含水率可不大于10%)
- 04、 墙面防水层施工:
- (1) 宜采用刚性防水, 并应从地面做到墙顶。
- (2) 可用高分子益胶泥等聚合物改性水泥基材料或掺有机硅防水剂的防水砂浆做防水层, 并不宜用柔

- 性的聚氨酯等合成高分子防水涂料作防水层。在墙面上做高分子益胶泥防水层时, 可刮涂2mm厚的高分子益胶泥, 分两边刮, 两边刮的方向应垂直, 不得漏刮。
- (3) 防水层为防水砂浆抹面时, 应分层抹, 每层厚度不超过8mm, 以防开裂。
- 05、 立面装饰层施工:
- (1) 在做过刚性防水层的墙面上宜用高分子益胶泥等聚合物水泥基材料粘贴立面块材。
- (2) 如果用水泥砂浆粘贴饰面块材时, 应在最后一道防水砂浆初凝前刮2用刮抹水泥砂浆,
- (3) 在防水砂浆墙面上用水泥砂浆粘贴饰面面层前, 应先刷混凝土界面处理剂一道。
- (4) 饰面层应采用离缝法施工, 缝宽按设计要求。
- 06、 地面防水层施工:
- (1) 地面防水层宜采用刚性材料和柔性材料复合防水。柔性防水层做在水泥材料找平层上, 刚性防水层做在柔性防水层的水泥砂浆保护层上。
- (2) 柔性材料防水可用弹性聚氨酯涂膜厚1.5~2.0mm; 刚性材料防水可采用高分子益胶泥2mm或防水砂浆15mm~20mm做防水层。
- 07、 细部防水处理
- (1) 立管定位后与楼板四周的缝隙用掺有膨胀剂的细石混凝土或1:2.5水泥砂浆堵塞严实, 地面找平时应使管根部略高出地面, 并在找平层与管道之间留凹槽10X10mm, 填柔性密封材料。
- 作柔性防水层时管根部应多作一道。
- (2) 地漏、穿地防水套管及预埋件与找平层之间应预留宽10X10mm的凹槽, 并嵌入弹性密封材料, 穿过防水层的防水套管应高出地面不小于20mm, 管道与并嵌入弹性密封材料, 穿过防水层的防水套管应高出地面不小于20mm, 管道与套管间应留5~10mm的缝隙, 缝内先填塞聚苯乙烯或聚乙烯泡沫条, 再用弹性密封材料封口, 并在套管周围加大地面坡度, 拔离套管。
- (3) 地漏处理
- (a) 地漏离地面净距宜为50~80mm, 便于作防水处理。
- (b) 地漏上口要低于防水层20mm。
- (c) 地漏管的处理同上下水管根部处理。
- (d) 墙面上固定卫生设备用膨胀螺栓严防破坏埋墙暗管。

■ 防水工程:

- 1、 本工程中卫生间采用2mm厚聚氨酯涂膜防水做法。
- 2、 防水在墙地交接处上翻300mm, 淋浴房在与地面交接处上翻至吊顶高度。
- 3、 防水工程应在地面、墙面隐蔽工程完毕并验收合格后进行, 其施工方法应符合国家现行标准、规范的有关规定及防水设计构造做法。
- 4、 防水材料的性能应符合国家现行有关标准的规定, 并应有产品合格证书。
- 5、 防水工程应做不少于24h的蓄水试验, 合格后办理隐蔽工程验收签证。
- 6、 施工环境温度应符合防水材料的技术要求, 并宜在5℃以上。
- 7、 基层表面应平整, 不得有松动、空鼓、起砂、开裂等缺陷, 含水率应符合防水材料的施工要求。
- 8、 地漏、套管、卫生洁具根部、阴阳角等部位, 应先做防水附加层。

■ (楼)地面装修工程:

- 1、 本工程(楼)地面装修应符合《建筑地面设计规范》(GB50037)的规定。
- 2、 本工程(楼)地面装修构造做法详见“装修设计图纸装修做法表”。
- 3、 材料要求:
- 1) 实木地板性能应符合国家标准《实木地板》GB/T15036的规定, 含水率应为8%—12%。
- 2) 实木复合地板性能应符合国家标准《实木复合地板》GB/T18103的规定。
- 3) 天然大理石板材性能应符合行业标准《天然大理石建筑板材》(JC/T79)的规定。
- 4) 天然花岗岩板材性能应符合国家标准《天然花岗岩建筑板材》(GB/T18601)的规定。
- 5) 陶瓷地砖性能应符合国家标准《陶瓷砖》(GB/T4100)的规定。
- 6) 人造石材饰面板质量应符合有关标准的规定。
- 7) 地毯、地毯衬垫及地毯胶粘剂有害物质释放量应符合《室内装饰装修材料地毯、地毯衬垫及地毯胶粘剂有害物质释放量》(GB/18587)的规定。

■ 吊顶工程:

- 1、 本工程吊顶应符合《建筑室内吊顶工程技术规程》(CECS209:2008)的规定。
- 2、 本工程吊顶装修构造做法详见“主要材料工程做法表”。
- 3、 吊杆及龙骨的安装间距、配件的安装方式应符合设计要求。后置埋件、钢吊杆应进行防腐处理。木质材料应进行防腐、防火、防蛀处理。
- 4、 材料要求:
- 1) 轻钢龙骨性能应符合国家标准《建筑用轻钢龙骨》(GB/T11981)的规定。
- 2) 纸面石膏板性能应符合国家标准《纸面石膏板》(GB/T9775)的规定。
- 3) 金属吊顶面板性能应符合行业标准《金属及金属复合材料吊顶板》(GB/T5237)的规定。
- 4) 铝合金龙骨性能应符合国家标准《铝合金建筑型材》(GB/T5237)的规定。

■ 内门窗工程:

- 1、 门窗立面均表示洞口尺寸, 门窗加工尺寸需根据装修面厚度, 由施工承包方予以调整。
- 2、 通常室内设计门窗类别代号, 沿用建筑门窗图例表示, 均按原建筑设计, 除按国颁相关门窗图集制作安装外, 其成品必须得到消防主管部门检查合格的产品严禁在本工程中使用, 所有疏散门均向疏散方向外开启。
- 3、 材料要求:
- 1) 细木工板性能应符合国家标准《细木工板》(GB/T5849)的规定。
- 2) 中密度纤维板性能应符合国家标准《中密度纤维板》(GB/T11718)的规定。



吉安市建筑设计规划研究院

建筑工程设计甲级	证书编号: A136001098
岩土工程勘察甲级	建筑工程监理甲级
风景园林工程设计专项乙级	市政公用工程监理乙级
市政(道路)专业乙级	工程造价乙级
人防工程设计乙级	人防工程监理乙级

地 址: 江西省吉安市吉安南大道6号
电 话: 0796-8227107

出图专业章

江西省建筑工程施工图设计文件出图专用章

单位: 吉安市建筑设计规划研究院

范围: 建筑行业 (建筑工程)

资质证书号码: A136001098

级别: 甲 级

编号: 10696

有效期至2027年4月

吉安市城乡规划建设局监制

注册师执业章

中华人民共和国一级注册建筑师

姓名: 廖慧艳

注册号: 3600109-012

有效期: 至2025年11月

	姓名	签名
项目负责人	廖慧艳	廖慧艳
	应林波	应林波
专业负责人	廖慧艳	廖慧艳
审 定	郭晓清	郭晓清
审 核	廖慧艳	廖慧艳
校 对	林琳	林琳
设 计	刘晨星	刘晨星
方 案	刘晨星	刘晨星

建设单位

江西省吉安监狱

项目名称

江西省吉安监狱教学楼一楼修缮改造项目

子项名称

改造部分

图纸名称

设计说明(一)

专 业	装 修	图 序	IN-03	比 例	
设计阶段	施 工 图		出图日期	2024.07.	
本图须加盖本院出图签章,否则一律无效					

< 室内装修施工设计说明 二 >

- 3) 人造饰面板的性能应符合国家标准《热固性树脂浸渍纸高压装饰层积板(HPL)》(GB/T7911)的规定。
- 4) 门窗玻璃的选用应遵照《建筑玻璃应用技术规程》(JGJ113)和《建筑安全玻璃管理规定》(发改运行[2003]2116号)及当地主管部门的有关规定。

■ 涂料工程:

- 1、本工程墙、顶、门窗油漆涂料做法详见“主要材料工程做法表”。
- 2、涂料有害物质限量应符合国家标准《室内装饰装修材料内墙涂料中有害物质限量》(GB18582)的规定。

■ 墙面铺贴工程:

- 1、本工程石材、面砖、壁纸做法详见“主要材料工程做法表”。
- 2、墙面铺贴工程应在墙面隐蔽工程完成验收合格后进行。
- 3、湿作业施工现场环境温度宜在5℃以上,液相时空气相对湿度不大≠85%。
- 4、材料要求:
- 1) 陶瓷面砖性能应符合国家标准《陶瓷砖》(GB/T4100)的规定。
- 2) 天然大理石板材性能应符合行业标准《天然大理石建筑板材》(JC/T79)的规定。
- 3) 天然花岗岩板材性能应符合国家标准《天然花岗岩建筑板材》(GB/T18601)的规定。
- 4) 人造石材饰面板质量应符合有关标准的规定。
- 5) 壁纸壁布及配套粘接剂的性能符合相应的标准,并具有产品合格证。

■ 室内设备工程:

- 1、卫生洁具、五金配件、成品隔断由供货单位应提供产品合格证并检验合格后方可安装技术条件,
- 2、专业灯具由专业公司设计,大型吊灯安装构造需经结构计算,确保安全,供货单位应提供产品合格证、检验报告、安装技术条件,并指导配合施工。
- 3、安装灯具要符合电气安全规定。
- 4、产品要求:
- 1) 陶瓷坐便器和洗脸盆的质量应符合国家标准《卫生陶瓷》(GB6952)的规定。
- 2) 陶瓷网芯水嘴性能应符合国家标准《陶瓷片密封水嘴》(GB/T18145)的规定。
- 3) 成品隔断铝合金型材性能应符合国家标准《铝合金建筑型材》(GB/T5237)的规定。
- 4) 成品隔断钢化玻璃性能应符合国家标准《钢化玻璃》(GB9962)的规定。
- 5) 成品橱柜玻璃门应符合国家标准《木家具通用技术条件》(GB/T3324)及《家具力学性能实验》(GB/T10357)的规定。
- 6) 外墙保温性能应符合图集(07ZJ105)规定。

■ 设计原则及设计依据

- 1) 本工程设计遵循且未改变任何原土设计的防火分区、防烟分区、人员疏散、防火门防火等级等各项防火措施。
- 2) 本工程执行现行国家标准《建筑内部装修设计防火规范》(GB50222-2017)中对装修材料的燃烧性能等级要求的相关规定(表一、表二)。

表一 建筑内部各部位装修材料性能等级

建筑物	建筑性质	装 修 材 料 燃 烧 性 能 等 级							
		顶棚	墙面	地面	隔断	固定家具	装饰织物		其他装饰材料
							窗帘	帷幕	
纪念馆、展览馆	—	A	B1	B1	B1	B2	B1	—	B2
观众厅、多功能厅	每个厅建筑面积≤400m ²	A	B1	B1	B1	B2	B1	B1	B2


无窗房间内部装修材料的燃烧性能等级除A级外,应在表二规定的基础上提高一级。

- 3) 装修材料达不到燃烧性能等级时,通过阻燃处理,提高材料燃烧性能等级,使之达到防火要求。对木材及木构件、面板、地板均应进行刷防火涂料三度防火处理,达到耐火等级B1的耐火极限要求。
- a. 对装饰织物进行阻燃处理时,应涂透阻燃剂;多层织物,应逐层进行阻燃处理,阻燃剂的含量应符合产品说明书的要求。
- b. 对木质装饰装修材料进行防火涂料涂刷前,应对其表面进行清洁。涂刷至少分两次进行,且第二次涂刷应在第一次涂刷的涂层晾干后进行,涂布量应不小于600g/m²。

■ 注意事项:

- 1、成品隔断由专业公司进行深化与定位。
- 2、卫生洁具、五金配件、成品隔断由供货单位应提供产品合格证、检验报告、安装技术条件,并指导配合施工。
- 3、专业灯具由专业公司设计,大型吊灯安装构造需经结构计算,不应固定在吊顶轻钢龙骨架上,确保安全,供货单位应提供产品合格证、检验报告、安装技术条件,并指导配合施工。
- 4、安装灯具要符合电气安全规定。
- 5、工程验收应严格执行《建筑装饰装修工程质量验收规范》(GB5210)。
- 6、天花灯具全部采用LED灯具,避免长时间开启后灯具发热引起火灾。
- 照明灯具的高温部位,当靠近A级装修材料时,采取隔热、散热等防火保护措施与窗帘、帷幕、幕布、软包等装修材料的距离不应小于500mm;灯饰应采用不低于B1级的材料。
- 7、内、外墙变形缝做法以建筑设计为准,变形缝两侧的基层须采用A级材料,表面装修须采用不低于B1级的装修材料。
- 8、配电箱安装在不低于B1级的装修材料上。
- 9、建筑内部的配电箱、控制面板、接线盒、开关、插座等不应直接安装在低于B1级的装修材料上,

用于顶棚和墙面装修的木质类板材,当内部含有电器、电线等物体时,顶棚天花应采用不低于A级的材料,墙面应采用不低于B1级的材料。


- 10、现场施工过程中如遇重大的原则行修改,应经建设方、监理方、设计方、施工方四方确认后,形成补充合同文本或洽商,方可进行施工图修改设计。
- 11、部分特殊区域只做基础装修,内部设施由专业厂家二次深化。
- 12、埃特板安装系统按照国家建筑标准图集13J103-7中有关纤维水泥板的安装系统要求。
- 13、所有地面有水区域铺装均按建筑向地漏方向找坡。
- 14、建筑出入口及平台、公共走廊、门厅、厨房、浴室、卫生间等设置防滑措施,防滑等级不低于现行行业标准《建筑地面工程防滑技术规程》JGJ/T 331规定Bd、Bw级;建筑室内外活动场所采用防滑地面,防滑等级达到Ad、Aw级;建筑坡道、楼梯踏步防滑等级达到Ad、Aw级或按水平地面等级提高一级,并采用防滑条等防滑构造技术措施。
- 15、室内氨、甲醛、苯、总挥发性有机物、氨等污染物浓度低于现行国家标准《室内空气质量标准》GB/T 18883 规定限值的20%,并满足《建筑环境通用规范》GB55016-2021要求,氨浓度低≠0.15mg/m³,甲醛浓度低≠0.07mg/m³,苯浓度低≠0.06 mg/m³,总挥发性有机物TVOC浓度低≠0.45 mg/m³,氨浓度低≠150 Bq/m³。
- 16、人流量大的公共区域采用可调节力度的闭门器或具有缓冲功能的延时闭门器等防夹功能的门窗。
- 17、装修材料选择时采用耐久性好的防水和密封材料,如满足《绿色产品评价防水与密封材料》GB/T35609要求的沥青基防水卷材、高分子防水卷材、防水涂料、密封胶等。
- 18、图中斜线部分表示不在本次设计范围之内。例如: “  ”。

主要材料防火等级总表

空间名称	材料名称	装饰部位	燃烧等级	备注
顶 面	轻钢龙骨石膏板	详见图纸	△级	
	铝扣板	详见图纸	△级	
	轻钢龙骨	详见图纸	△级	
	高强石膏基阻燃板(基层板)	详见图纸	△级	
	铝方通	详见图纸	△级	
	透光软膜天花	详见图纸	△级	
墙 面	白色无机涂料	详见图纸	△级	
	灰黑色无机涂料	详见图纸	△级	
	墙砖	详见图纸	△级	
	石材	详见图纸	△级	
	石材干挂钢结构	详见图纸	△级	
	阻燃板(基层板)	详见图纸	△级	
地 面	防火护墙板	详见图纸	△级	
	陶铝吸音板	详见图纸	△级	
	铝方通	详见图纸	△级	
	无机涂料	详见图纸	△级	
	不锈钢	详见图纸	△级	
	石材洗手台	详见图纸	△级	
地 面	布艺阻燃硬包	详见图纸	B1级	
	小长城板	详见图纸	B1级	
	小长城板配套木饰面	详见图纸	B1级	
	地砖	详见图纸	△级	
	防滑砖	详见图纸	△级	
	耐磨PVC胶地板	详见图纸	B1级	
地 面	地坪漆	详见图纸	△级	
	防静电地板	详见图纸	△级	
	复合木地板	详见图纸	B1级	

楼梯间主要材料防火等级总表

空间名称	材料名称	装饰部位	燃烧等级	备注
顶 面	原顶白色无机涂料	详见图纸	△级	
墙 面	不锈钢铁手	详见图纸	△级	
	白色无机涂料	详见图纸	△级	
	瓷砖踢脚线	详见图纸	△级	
地 面	花岗岩	详见图纸	△级	
	大理石	详见图纸	△级	
	防滑地砖	详见图纸	△级	

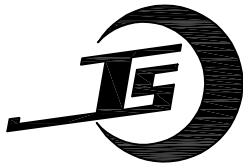

吉安市建筑设计规划研究院

建筑工程设计甲级 证书编号: A136001098
岩土工程勘察甲级 建筑工程监理甲级
风景园林工程设计专项乙级 市政公用工程监理乙级
市政(道路)专业乙级 工程造价乙级
人防工程设计乙级 人防工程监理乙级

地 址: 江西省吉安市吉安南大道6号
电 话: 0796-8227107

出图专业章
江西省建筑工程施工图设计文件出图专用章
单位: 吉安市建筑设计规划研究院
范围: 建筑行业 (建筑工程) 资质证书号码: A136001098
级别: 甲 级
编号: 10696 有效期至2027年4月
吉安市城乡规划建设局监制

注册师执业章
中华人民共和国一级注册建筑师
姓 名: 廖慧艳
注册号: 3600109-012
有效 期: 至 2025年11月

	姓 名	签 名
项目负责人	廖慧艳	廖慧艳
	应林波	应林波
专业负责人	廖慧艳	廖慧艳
审 定	郭晓清	郭晓清
审 核	廖慧艳	廖慧艳
校 对	林琳	林琳
设 计	刘晨星	刘晨星
方 案	刘晨星	刘晨星

建设单位				
江西省吉安监狱				
项目名称				
江西省吉安监狱教学楼一楼修缮改造项目				
子项名称				
改造部分				
图纸名称				
设计说明（二）				
专业	装修	图序	IN-04	比例
设计阶段	施工图	出图日期	2024.07.	
本图须加盖本院出图签章,否则一律无效				

装饰工程设计图纸材料表

[illegible][illegible][illegible][illegible]

吉安市建筑设计规划研究院

建筑工程设计甲级	证书编号: A136001098
岩土工程勘察甲级	建筑工程监理甲级
风景园林工程设计专项乙级	市政公用工程监理乙级
市政(道路)专业乙级	工程造价乙级
人防工程设计乙级	人防工程监理乙级

地 址: 江西省吉安市吉安南大道6号
电 话: 0796-8227107

注册师执业章

中华人民共和国一级注册建筑师

姓名：廖慧艳

注册号：3600109-012

有效期：至2025年11月



	姓 名	签 名
项目负责人	廖慧艳	廖慧艳
	应林波	应林波
专业负责人	廖慧艳	廖慧艳
审 定	郭晓清	郭晓清
审 核	廖慧艳	廖慧艳
校 对	林琳	林琳
设 计	刘晨星	刘晨星
方 案	刘晨星	刘晨星

建设单位
江西省吉安监狱

项目名称
江西省吉安监狱教学楼一楼修缮改造项目

子项名称	改造部分
------	------

图纸名称

材料表


专业	装修	图序	IN-06	比例	
设计阶段	施工图	出图日期	2024.07.		

本图须加盖本院出图签章,否则一律无效

装饰工程设计图纸装修做法表

一、墙面（W）					二、顶棚（C）					三、楼地面（F）				
编号	工程名称	做法说明	厚度	备注	编号	工程名称	做法说明	厚度	备注	编号	工程名称	做法说明	厚度	备注
墙1 W 1	涂料 （白色无机涂料）	白色色无机涂料两遍		PT—01	顶1 C 1	轻钢龙骨石膏板吊顶 （白色无机涂料）	白色无机涂料涂料三遍		PT—01	楼1 F 1	石材楼面/门槛石 （总厚度50~70mm）	20厚石材层, 1: 1水泥浆擦缝		ST—01
		原建筑现有白色墙面/顶面涂料					满刮2mm厚面层耐水腻子找平, 面板接缝处					30厚1: 3干硬性水泥砂浆结合层, 表面撒水泥粉		ST—02
		低基防裂腻子分三遍找平					贴嵌带, 刮腻子抹平,					水泥浆一道（内掺建筑胶）		
		混凝土墙体/砖砌墙体（已粉刷）		原建筑墙体			双层9.5mm厚石膏板用自攻螺丝与龙骨固定,					混凝土结构楼板		原建筑楼板
墙2 W2	贴瓷砖墙面 （总厚度30mm） （适用于卫生间墙面）	瓷砖填缝剂（颜色同墙砖）		CT—02			中距≤200, 螺钉距板边长边≥10, 短边≥15.			楼2 F2	地砖面层 （总厚度50~80mm）	10厚地砖层, 留缝2mm, 专用嵌缝剂擦缝		CT—01
		墙面砖（粘贴前充分浸湿）	10mm				C型轻钢横撑龙骨中距≤1200, 用挂插件与次龙骨连接					25厚1: 3干硬性水泥砂浆结合层, 表面撒水泥粉		CT—02
		石材专用背胶					C型轻钢次龙骨间距≤400, 与主龙骨连接;					水泥浆一道（内掺建筑胶）		
		石材/瓷砖专用粘结剂					C型轻钢主龙骨, 间距≤1200, 用吊杆连接后找平;					混凝土结构楼板		原建筑楼板
墙3 W3	轻钢龙骨干挂窗拼铝板 （总厚度约50~100mm）	水泥砂浆粉刷层（卫生间墙、地、天棚聚氨酯防水处理）			项2 C2	铝天花吊顶 （1200x2400mm 白色定制微孔吸音铝板/白色铝大板吊顶）	M8全牙吊杆, 中距横向≤400, 纵向≤800,			楼3 F3	防滑地砖面层（有水区域） （总厚度50~80mm）	防滑地砖, 留缝2mm, 专用嵌缝剂擦缝		CT—03
		界面剂					吊杆上部与板底预留M8膨胀螺栓固定;					25厚1: 3干硬性水泥砂浆结合层表面撒水泥粉		CT—06
		混凝土墙体/砖砌墙体（已粉刷）					混凝土楼板及梁体	原建筑楼板				2遍聚合物防水涂膜, 四周沿墙上翻至楼板		
		密拼铝板	20mm	CT—02			（空间吊杆高度超过1.5M需增加50镀锌角钢架转换层）					最薄处30厚1: 3水泥砂浆或细石混凝土找坡层抹平		
W4 墙4	包管道、封门洞、柜子顶部 （卫生间用水区域包管道, 采用硅酸钙板面层）	不锈钢干挂件固定于墙砖上		详见剖面图			T型轻钢横撑龙骨, 间距300/600mm与次龙骨插接.		MT—01	楼4 F4	木地板楼面 （总厚度50mm）	木地板面层		WF—01
		□40X40X2.5镀锌方钢（L40角钢连接件固定）					T型轻钢次龙骨, 间距300/600mm与主龙骨插接.					5厚防潮塑料封垫		
		混凝土墙体/砖砌墙体（已粉刷）					T型轻钢主龙骨, 间距1200, 用吊件与吊杆联结后找平.					原建筑地砖面（视现场情况定是否需要打毛面处理）		
		无机涂料/墙砖	10mm				M8全牙吊杆, 双向中距≤1200,					界面剂		
W5 墙5	木纹转印陶铝吸音板墙面	水泥板硅酸钙板打底	10mm		项3 C3	铝方通吊顶	吊杆上部与板底预留M8膨胀螺栓固定;			楼5 F5	防静电地板楼面 （总厚度200mm）	40mm厚C25细石混凝土垫层, 随打随抹平		
		30X30镀锌角钢（防锈处理）					混凝土楼板及梁体, 楼板面防水处理					素水泥浆一道（内掺建筑胶）		
		混凝土墙体/砖砌墙体（已粉刷）		原建筑墙体			（空间吊杆高度超过1.5M需增加50镀锌角钢架转换层）	原建筑楼板				钢筋混凝土楼板		原建筑楼板
		木纹转印陶铝吸音板										200mm高防静电活动地板		QT—01
墙6 W6	墙砖点挂墙面 （总厚度25~30mm） （高度超过了3米采用干挂形式）	对穿螺丝将不锈钢挂板挂件与镀锌方钢固定			项4 C4	深灰/白色无机涂料 （适用于无吊顶区域）	B型轻钢配套龙骨, 间距1200mm,			楼6 F6	实木运动地板■隔振隔音/架空■ （总厚度200mm）	≥30mm厚C25细石混凝土垫层, 随打随抹平		
		□40X40X2.5镀锌方钢（L40角钢连接件固定至原始墙体）					用吊件与吊杆联结后找平;					水泥浆一道（内掺建筑胶）		
		100厚吸音岩棉铺满原始墙体					M8全牙吊杆, 双向中距≤1200,					混凝土结构楼板		
		混凝土墙体/砖砌墙体（已粉刷）					吊杆上部与板底预留M8膨胀螺栓固定;					运动实木地板		
四、踢脚（B）														
踢1 B 1	瓷砖踢脚线	美缝			楼8 F8	平屋面	无机涂料涂料三遍		PT—01	楼7 F7	环氧树脂自流平地坪	环氧树脂面漆 2道		
		墙面砖					内层封闭底涂料二遍					环氧树脂腻子 2道		
		石材点挂专用AB胶					低基防裂腻子分三遍找平					环氧树脂中层漆 3道（打磨除尘）		
		不锈钢干挂件固定于墙砖上					混凝土楼板及梁体					5mm水泥自流平		
踢2 B2	复合地板配套踢脚线	清扫原建筑墙面（卫生间墙、地、天棚聚氨酯防水处理）					面层: 40厚C20细石混凝土, 内配双向Φ4@150钢筋,					环氧树脂封闭底漆 1道		
		混凝土墙体/砖砌墙体（已粉刷）					3mx3m分格, 缝宽20, 密封胶嵌缝					界面剂		
		踢脚线					防水层: 做法参11CJ23-1 1/7					≥40mm厚C25细石混凝土垫层, 随打随抹平		
		踢脚线					找平层: 20厚1: 2.5水泥砂浆					素水泥浆一道（内掺建筑胶）		
踢3 B3	防滑砖踢脚线	踢脚线					保温层: 90厚挤塑聚苯板（公建） ——厚挤塑聚苯板（民建） 注: 屋顶与外墙交界处、屋顶开口部位四周采用500mm厚聚合物保温砂浆（燃烧性能A级）					基层（钢筋混凝土楼板或回填层）		
		踢脚线					找平层: 20厚1: 2.5水泥砂浆							
		踢脚线					找坡层: 30厚（最薄处）膨胀珍珠岩							
		踢脚线					结构层: 100厚现浇钢筋混凝土屋面板/建筑原始屋面屋面板							
踢4 B4	拉丝不锈钢踢脚线	粉刷层: 20厚水泥砂浆					粉刷层: 20厚水泥砂浆							
		踢脚线												
		踢脚线												
		踢脚线												
四、踢脚（B）														
踢1 B 1	瓷砖踢脚线	踢脚线												
		踢脚线												
		踢脚线												
		踢脚线												
踢2 B2	复合地板配套踢脚线	踢脚线												
		踢脚线												
		踢脚线												
		踢脚线												
踢3 B3	防滑砖踢脚线	踢脚线												
		踢脚线												
		踢脚线												
		踢脚线												
踢4 B4	拉丝不锈钢踢脚线	踢脚线												
		踢脚线												
		踢脚线												
		踢脚线												
四、踢脚（B）														
踢1 B 1	瓷砖踢脚线	踢脚线												
		踢脚线												
		踢脚线												
		踢脚线												
踢2 B2	复合地板配套踢脚线	踢脚线												
		踢脚线												
		踢脚线												
		踢脚线												
踢3 B3	防滑砖踢脚线	踢脚线												
		踢脚线												
		踢脚线												
		踢脚线												
踢4 B4	拉丝不锈钢踢脚线	踢脚线												
		踢脚线												
		踢脚线												
		踢脚线												
四、踢脚（B）														
踢1 B 1	瓷砖踢脚线	踢脚线												
		踢脚线												
		踢脚线												
		踢脚线												
踢2 B2	复合地板配套踢脚线	踢脚线												
		踢脚线												
		踢脚线												
		踢脚线												
踢3 B3	防滑砖踢脚线	踢脚线												

气	通
电	暖
筑	构
建	排
会	水
整	给

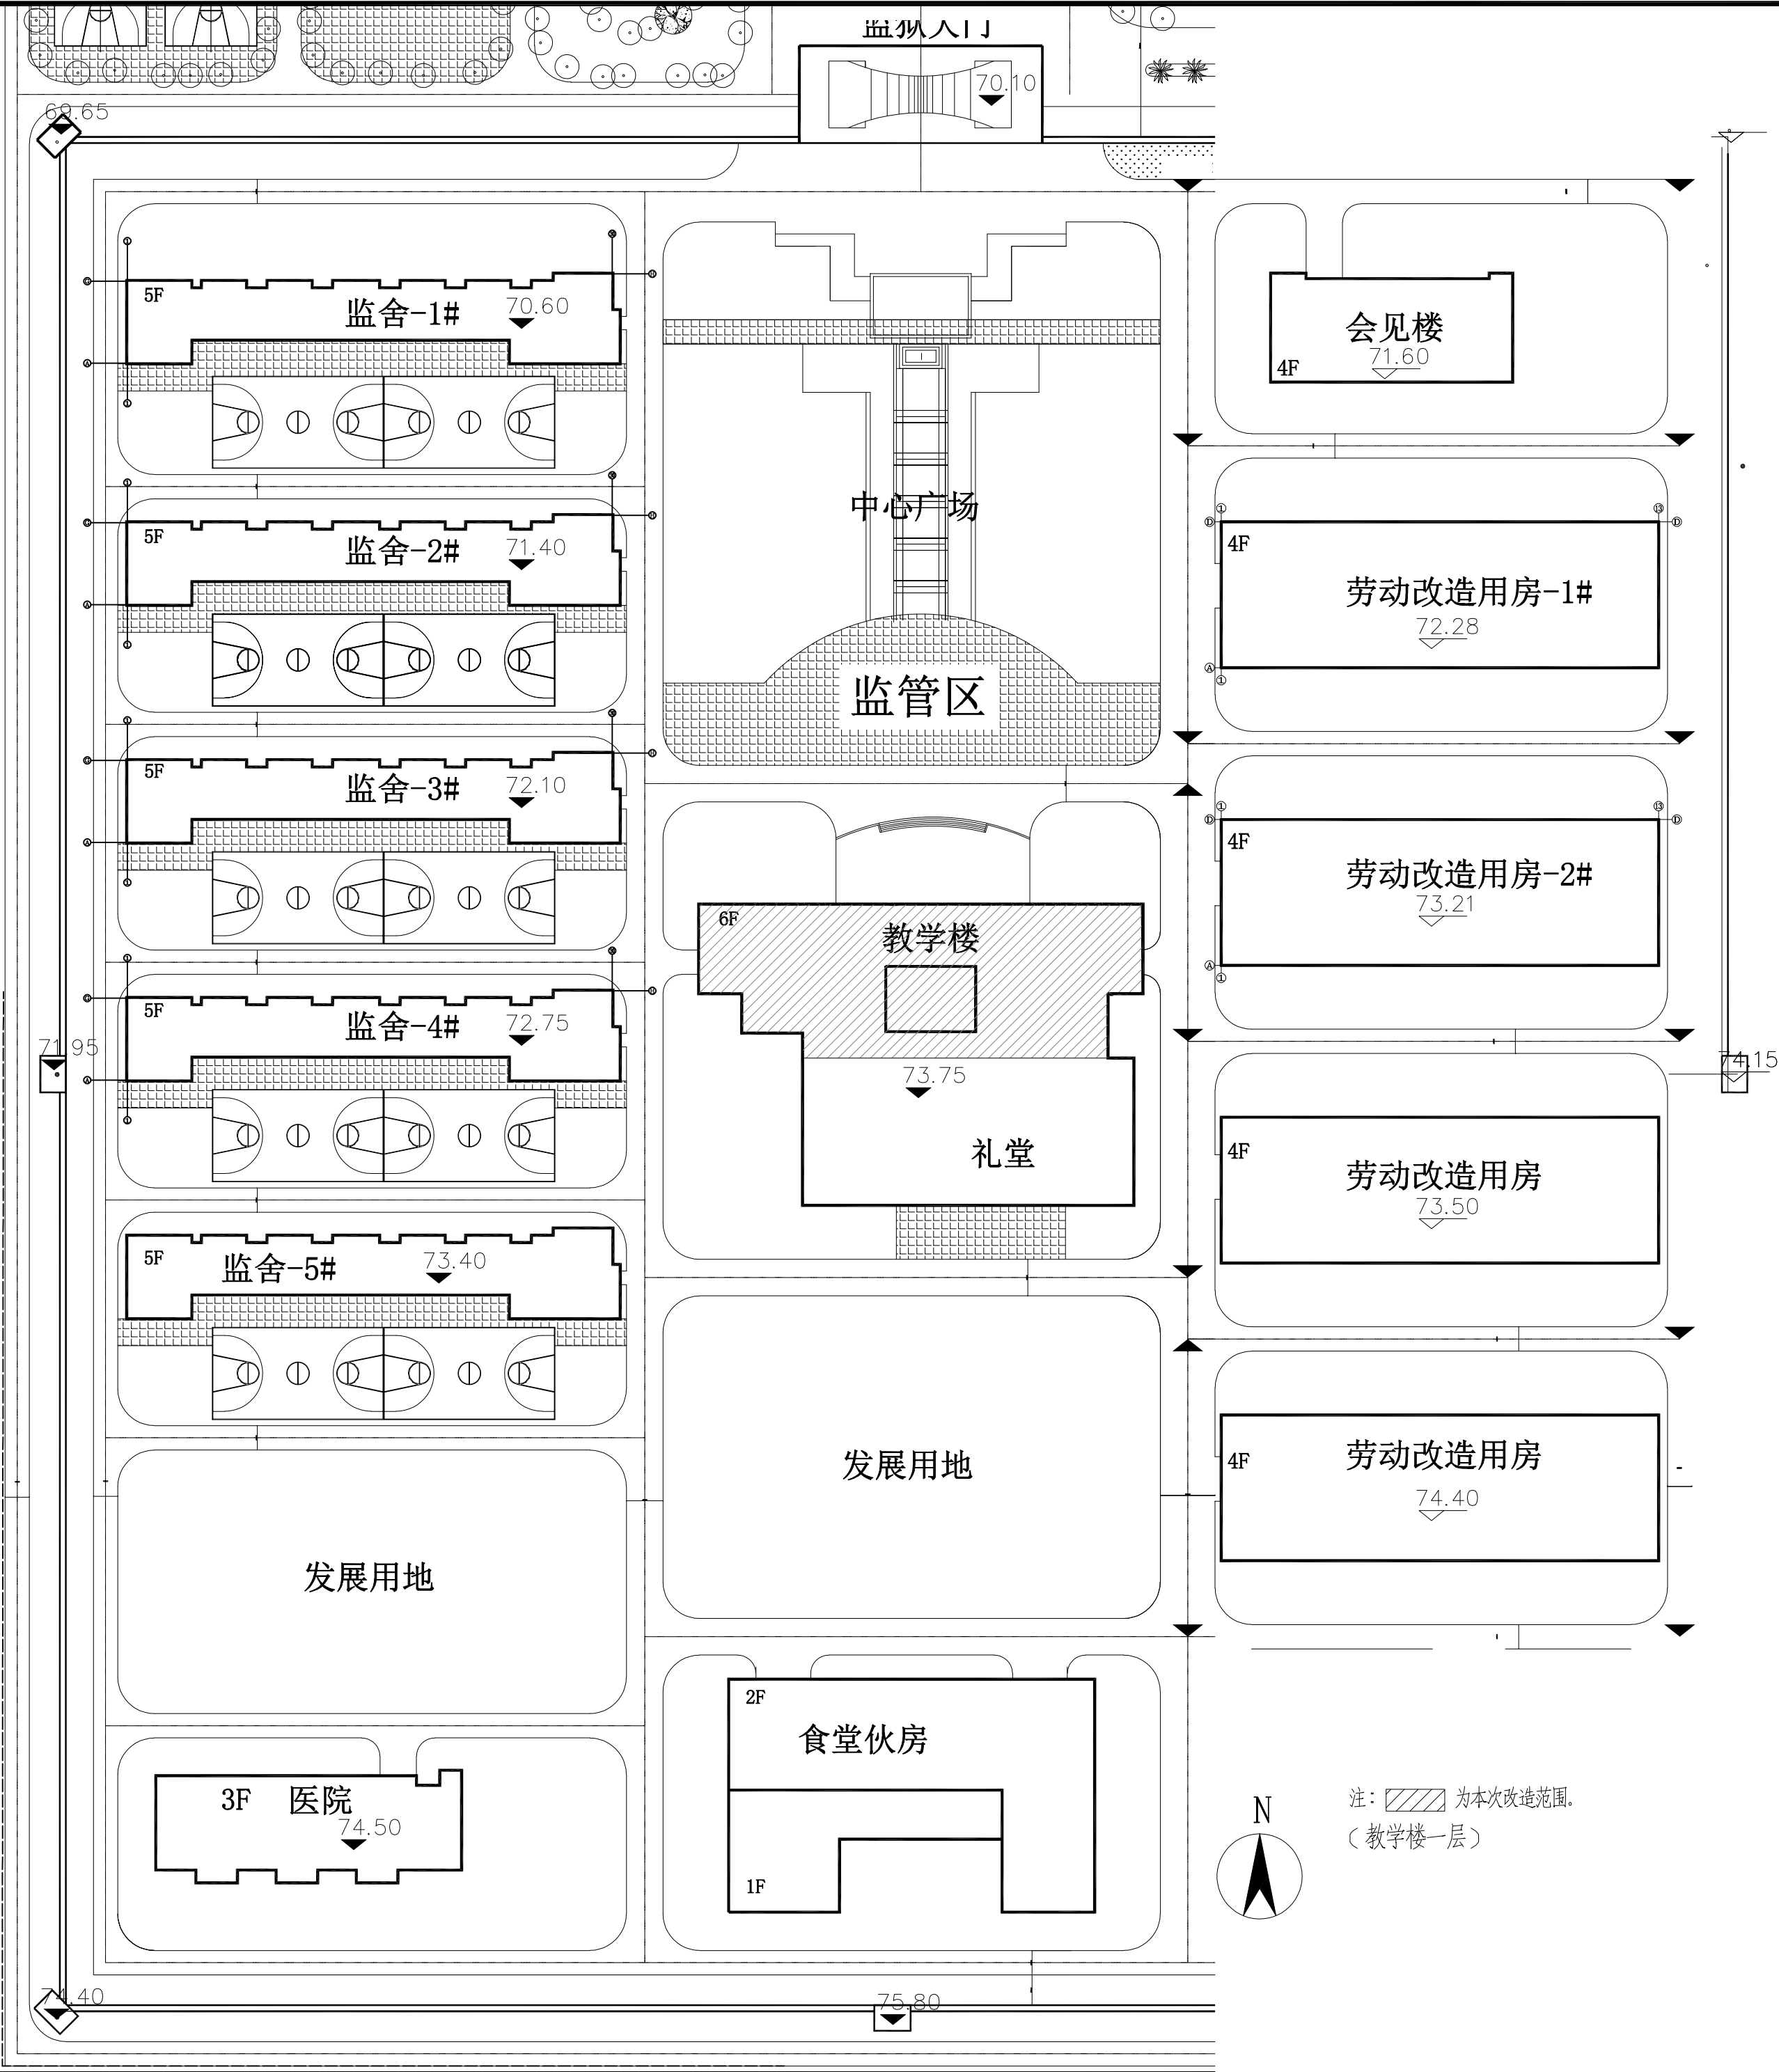

吉安市建筑设计规划研究院

建筑工程设计甲级 证书编号: A136001098
人防工程设计乙级 工程造价乙级
岩土工程勘察乙级 建筑工程监理甲级
风景园林工程设计专项乙级 市政公用工程监理乙级
市政(道路)专业乙级 人防工程监理乙级

地 址: 江西省吉安市吉安南大道6号
电 话: 0796-8227107

江西省建筑工程施工图设计文件出图专用章
单位: 吉安市建筑设计规划研究院
范围: 建筑行业 资质证书号码:
(建筑工程) A136001098
级别: 甲 级
编号: 10696 有效期至2027年4月
吉安市城乡规划建设局监制

注册师执业章
中华人民共和国一级注册建筑师
姓名: 廖慧艳
注册号: 3600109-012
有效期: 至2025年11月

	姓名	签名
项目负责人	廖慧艳	廖慧艳
	应林波	应林波
专业负责人	廖慧艳	廖慧艳
审 定	郭晓清	郭晓清
审 核	廖慧艳	廖慧艳
校 对	林琳	林琳
设 计	刘晨星	刘晨星
方 案	刘晨星	刘晨星


建设单位
江西省吉安监狱

项目名称
江西省吉安监狱教学楼一楼修缮改造项目

子项名称
改造部分

图纸名称
总平面图

专业	装修	图序	1P-00	比例	图示
设计阶段	施工图	出图日期	2024.07		
本图须加盖本院出图签章,否则一律无效					

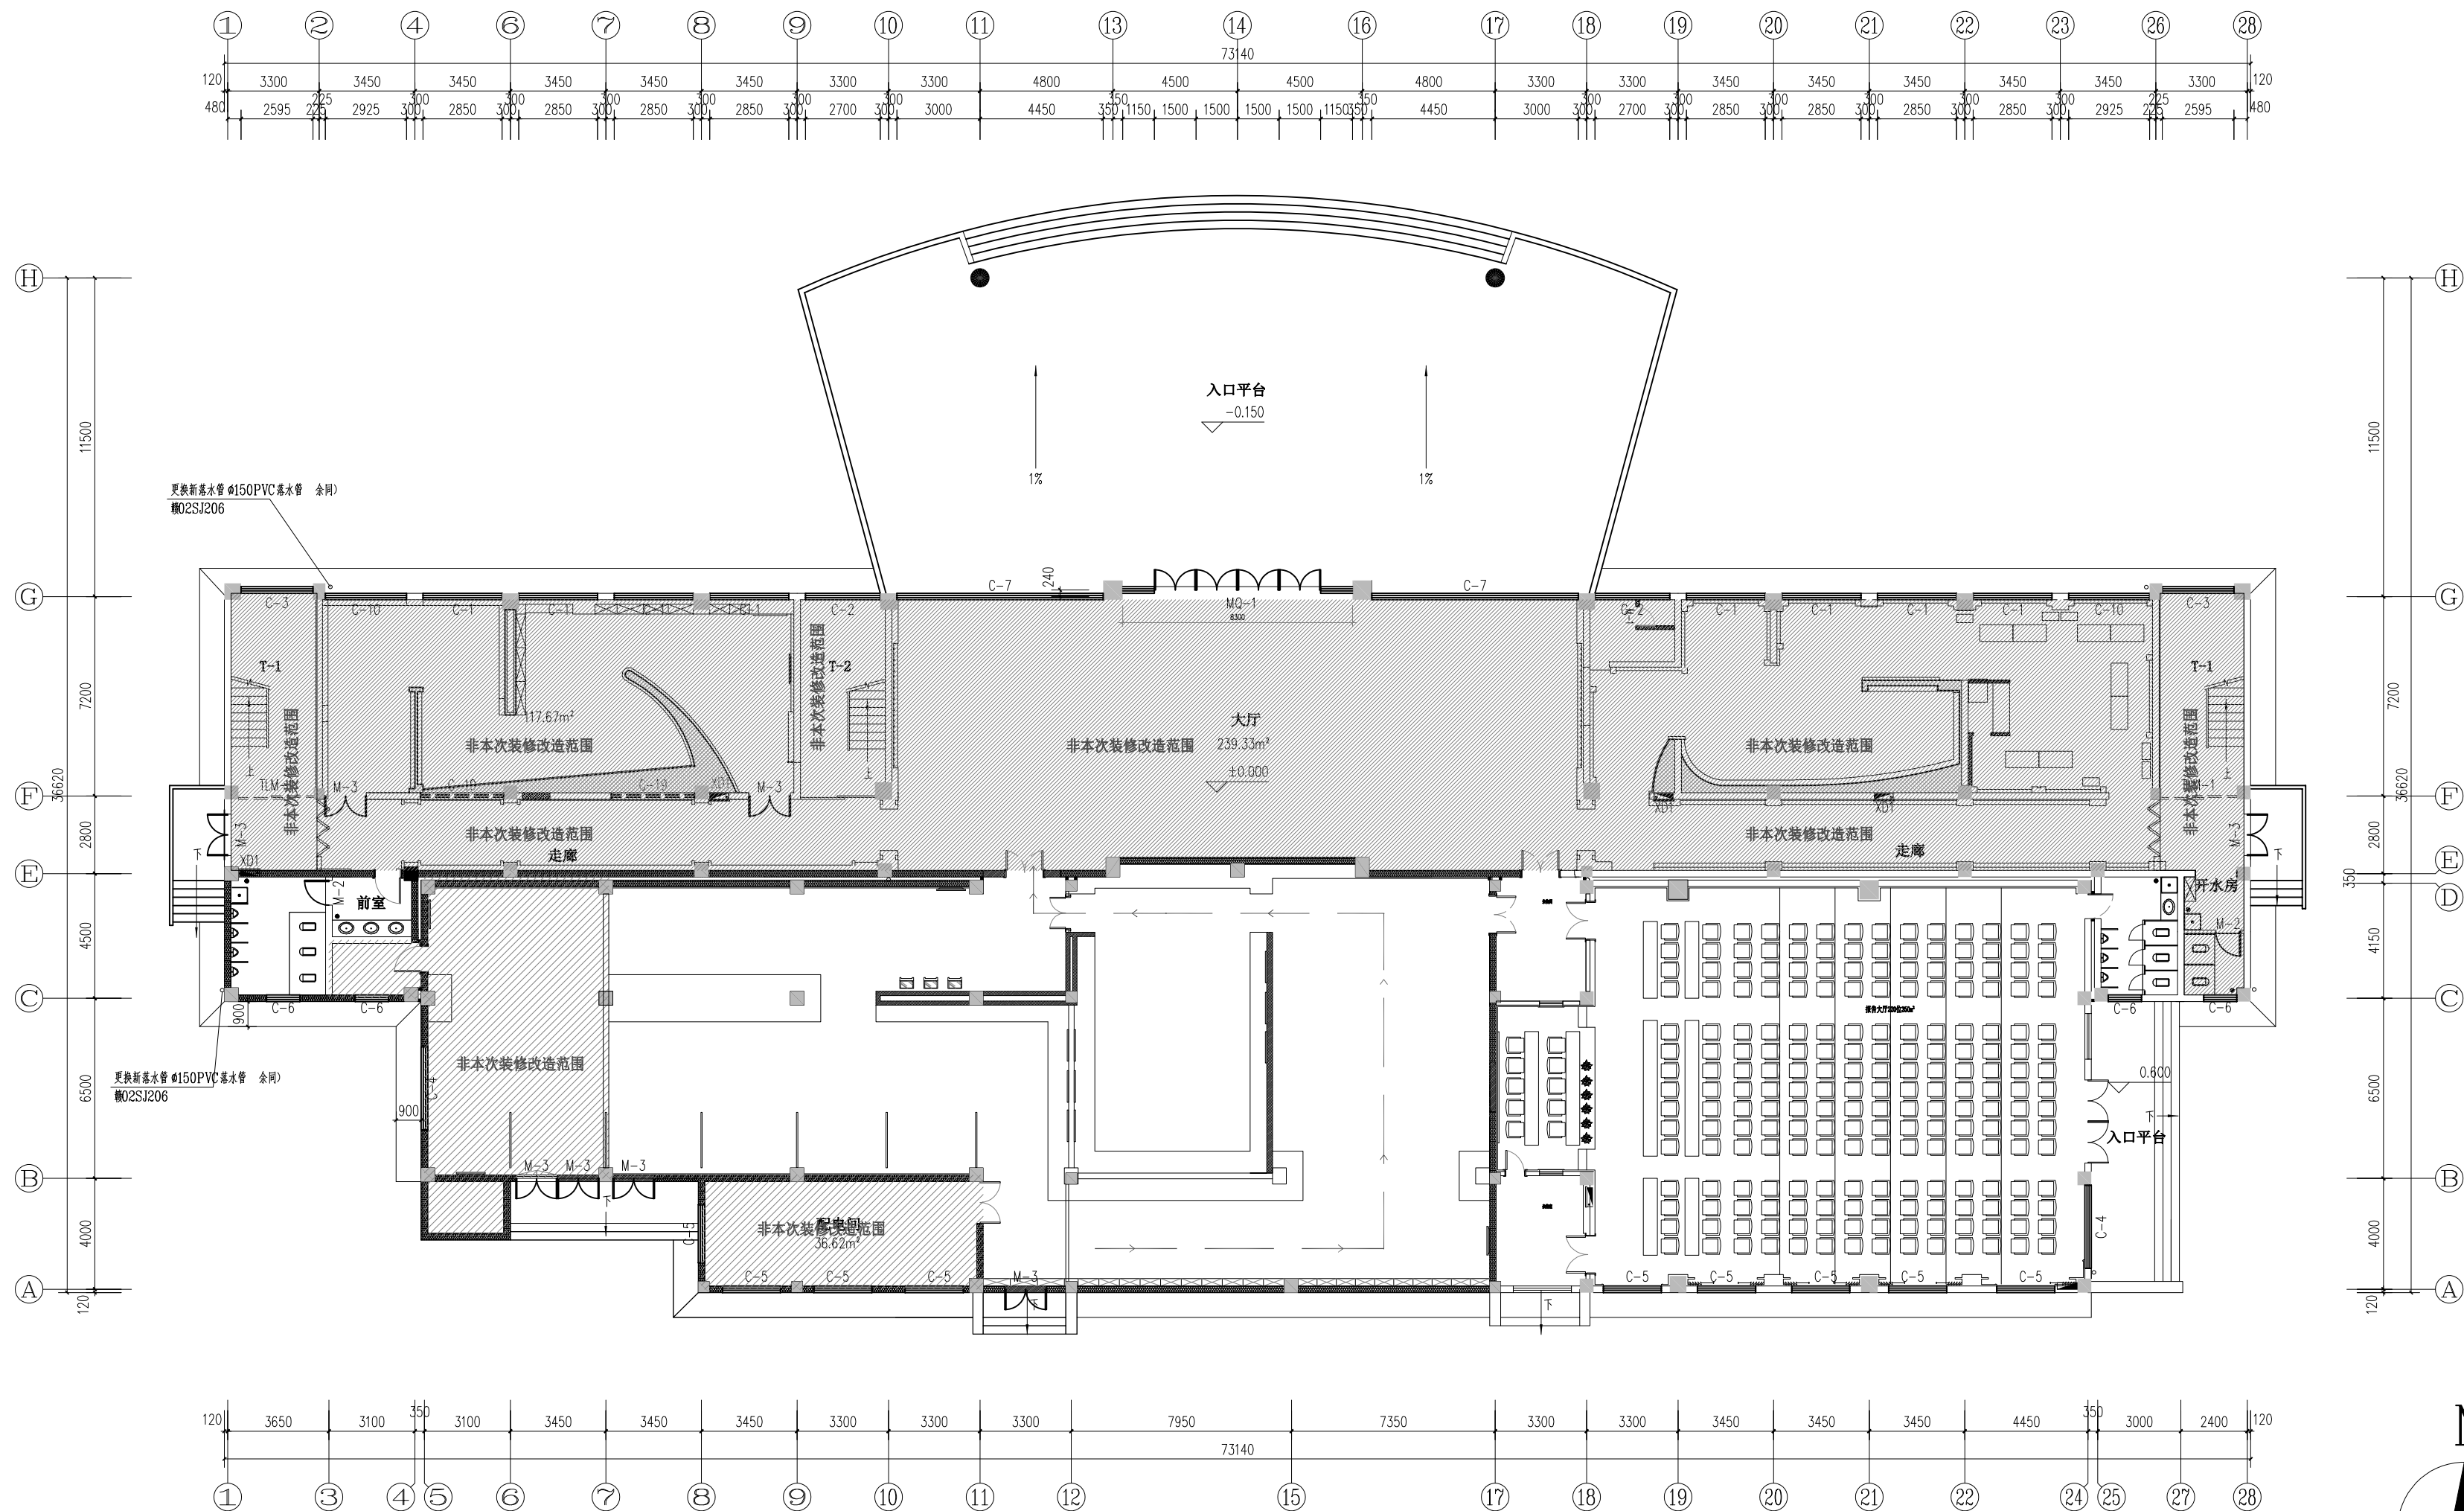

1F甲供原始结构布置图 1:125

本层建筑面积: 1645.07m²
总建筑面积: 5693.15m²



吉安市建筑设计规划研究院

建筑工程设计甲级 证书编号: A136001098
人防工程设计乙级 工程造价乙级
岩土工程勘察乙级 建筑工程监理甲级
风景园林工程设计专项乙级 市政公用工程监理乙级
市政(道路)专业乙级 人防工程监理乙级

地 址: 江西省吉安市吉安南大道6号
电 话: 0796-8227107

出图专业章
江西省建筑工程施工图设计文件出图专用章
单位: 吉安市建筑设计规划研究院
范围: 建筑行业 (建筑工程) 资质证书号码: A136001098
级别: 甲 级
编号: 10696 有效期至2027年4月
吉安市城乡规划建设局监制

注册师执业章
中华人民共和国一级注册建筑师
姓名: 廖慧艳
注册号: 3600109-012
有效期: 至2025年11月

	姓名	签名
项目负责人	廖慧艳	廖慧艳
	应林波	应林波
专业负责人	廖慧艳	廖慧艳
审 定	郭晓清	郭晓清
审 核	廖慧艳	廖慧艳
校 对	林琳	林琳
设 计	刘晨星	刘晨星
方 案	刘晨星	刘晨星

建设单位
江西省吉安监狱

项目名称
江西省吉安监狱教学楼一楼修缮改造项目

子项名称
改造部分

图纸名称
1F甲供原始结构布置图

专业	装修	图序	1P-01	比例	图示
设计阶段	施工图	出图日期	2024.07		
本图须加盖本院出图签章,否则一律无效					



吉安市建筑设计规划研究院

建筑工程设计甲级 证书编号: A136001098
人防工程设计乙级 工程造价乙级
岩土工程勘察乙级 建筑工程监理甲级
风景园林工程设计专项乙级 市政公用工程监理乙级
市政(道路)专业乙级 人防工程监理乙级

地 址: 江西省吉安市吉安南大道6号
电 话: 0796-8227107

出图专业章
江西省建筑工程施工图设计文件出图专用章
单位: 吉安市建筑设计规划研究院
范围: 建筑行业 (建筑工程) 资质证书号码: A136001098
级别: 甲 级
编号: 10696 有效期至2027年4月
吉安市城乡规划建设局监制

注册师执业章
中华人民共和国一级注册建筑师
姓名: 廖慧艳
注册号: 3600109-012
有效期: 至2025年11月

	姓名	签名
项目负责人	廖慧艳	廖慧艳
	应林波	应林波
专业负责人	廖慧艳	廖慧艳
审 定	郭晓清	郭晓清
审 核	廖慧艳	廖慧艳
校 对	林琳	林琳
设 计	刘晨星	刘晨星
方 案	刘晨星	刘晨星



建设单位
江西省吉安监狱

项目名称
江西省吉安监狱教学楼一楼修缮改造项目

子项名称
改造部分

图纸名称
1F综合平面布置图






专业	装修	图序	1P-02	比例	图示
设计阶段	施工图	出图日期	2024.07		
本图须加盖本院出图签章,否则一律无效					

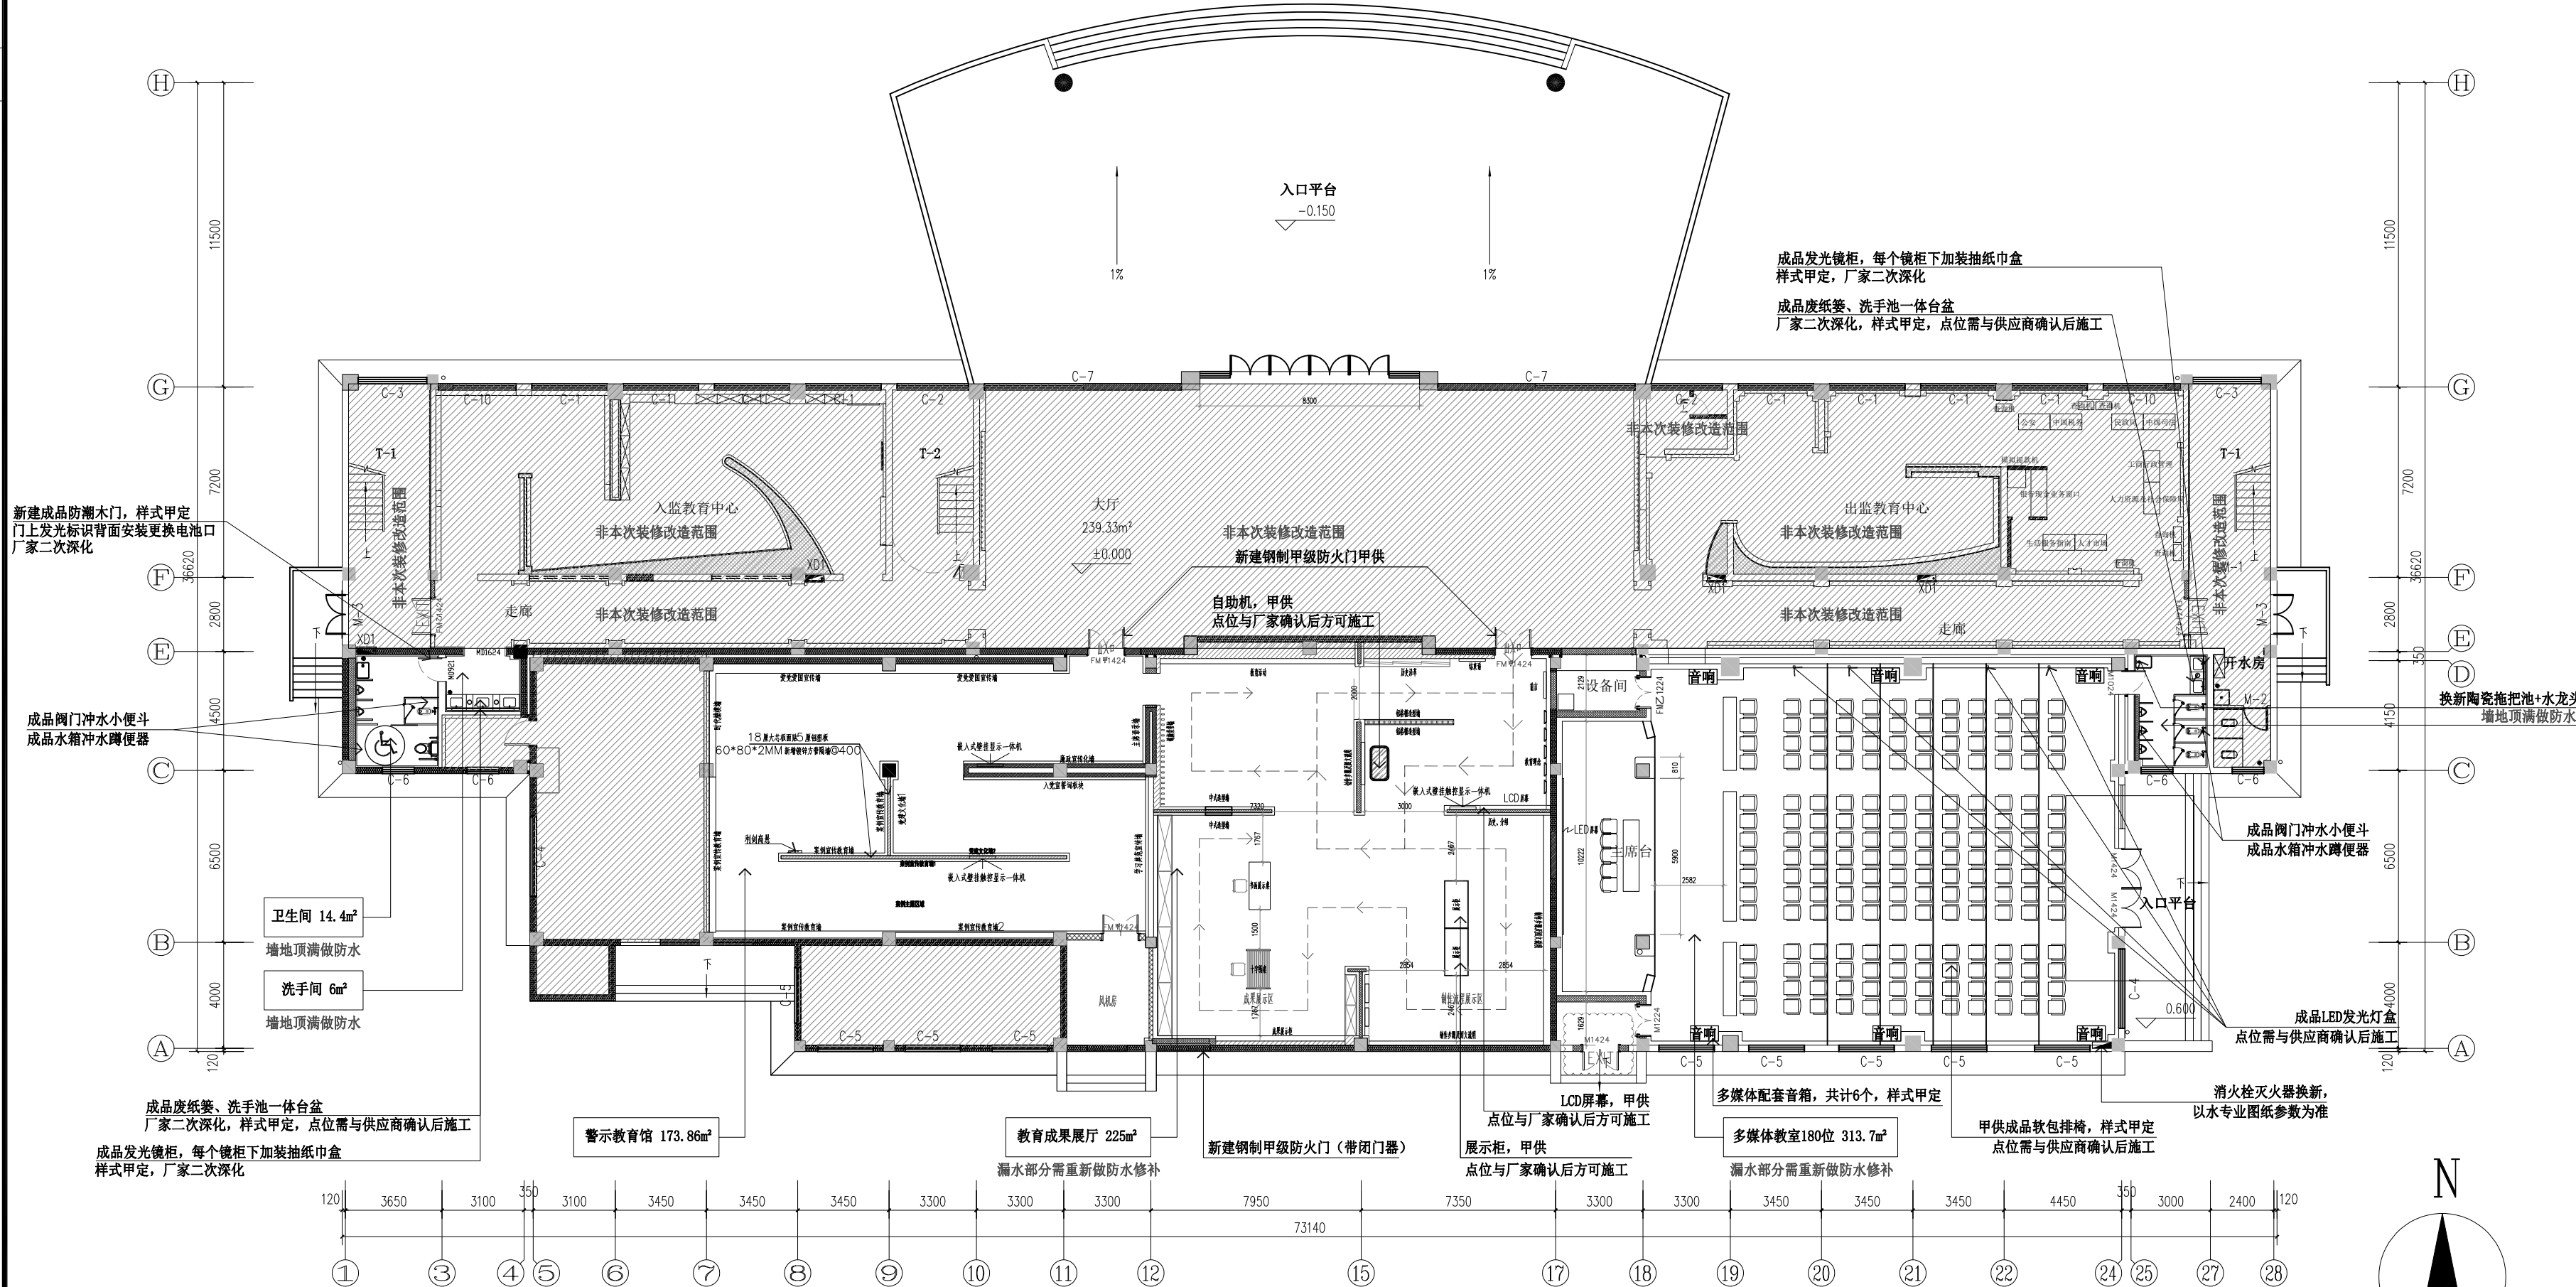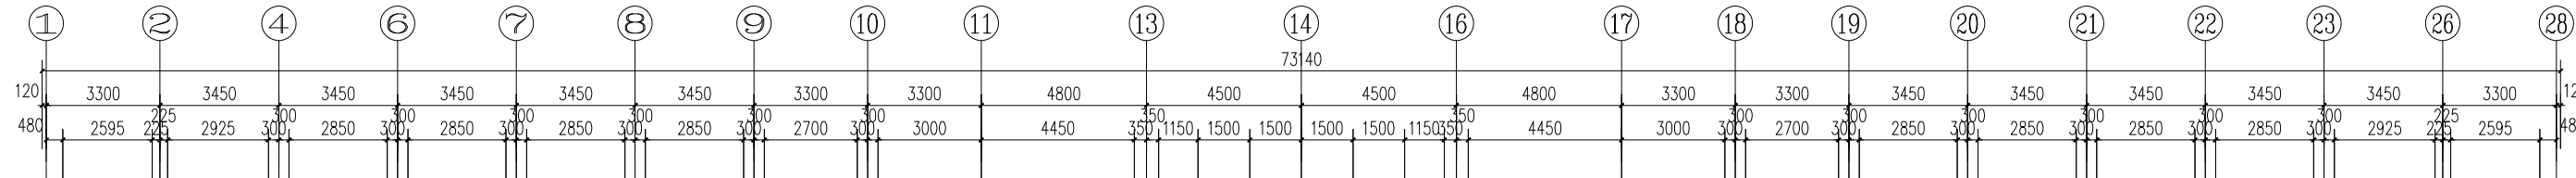

1F综合平面布置图 1:100


本层建筑面积: 1645.07m²
总建筑面积: 5693.15m²

注明:
1. 总承包商需核实现场尺寸;
2. 所有设备需与相关供应商确认最终位置以及安装方式;
3. 所有设备配电(如有)需与相关供应商确认最终强弱电点位位置以及安装方式;
4. 图中面积仅供参考,不作为核价依据。
5. 现场未拆除,以现场实际情况为准,如遇到问题,请第一时间与甲方和设计师联系确认后后方可施工。

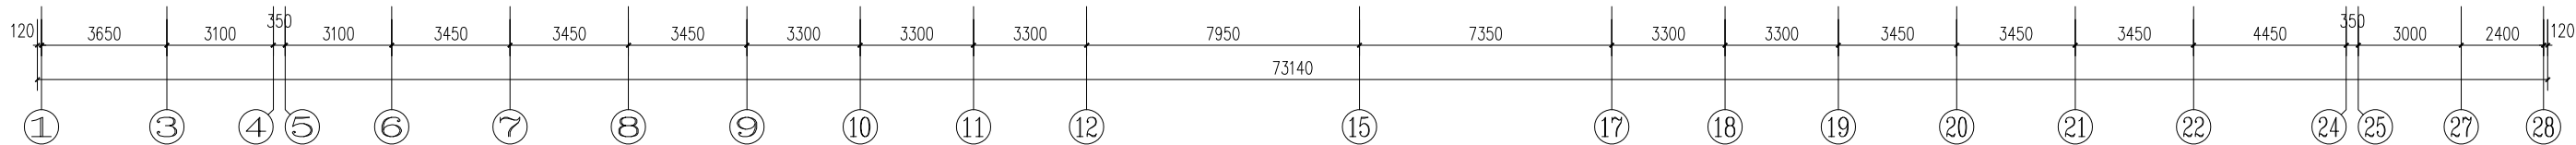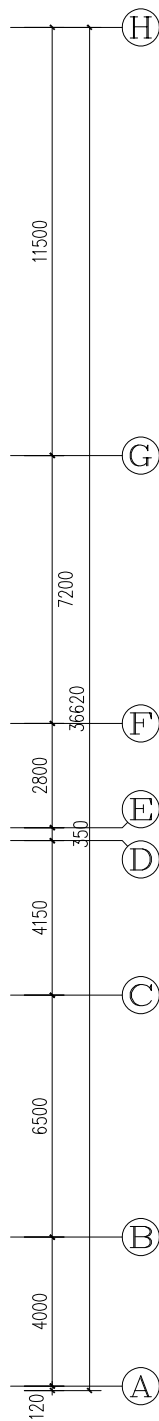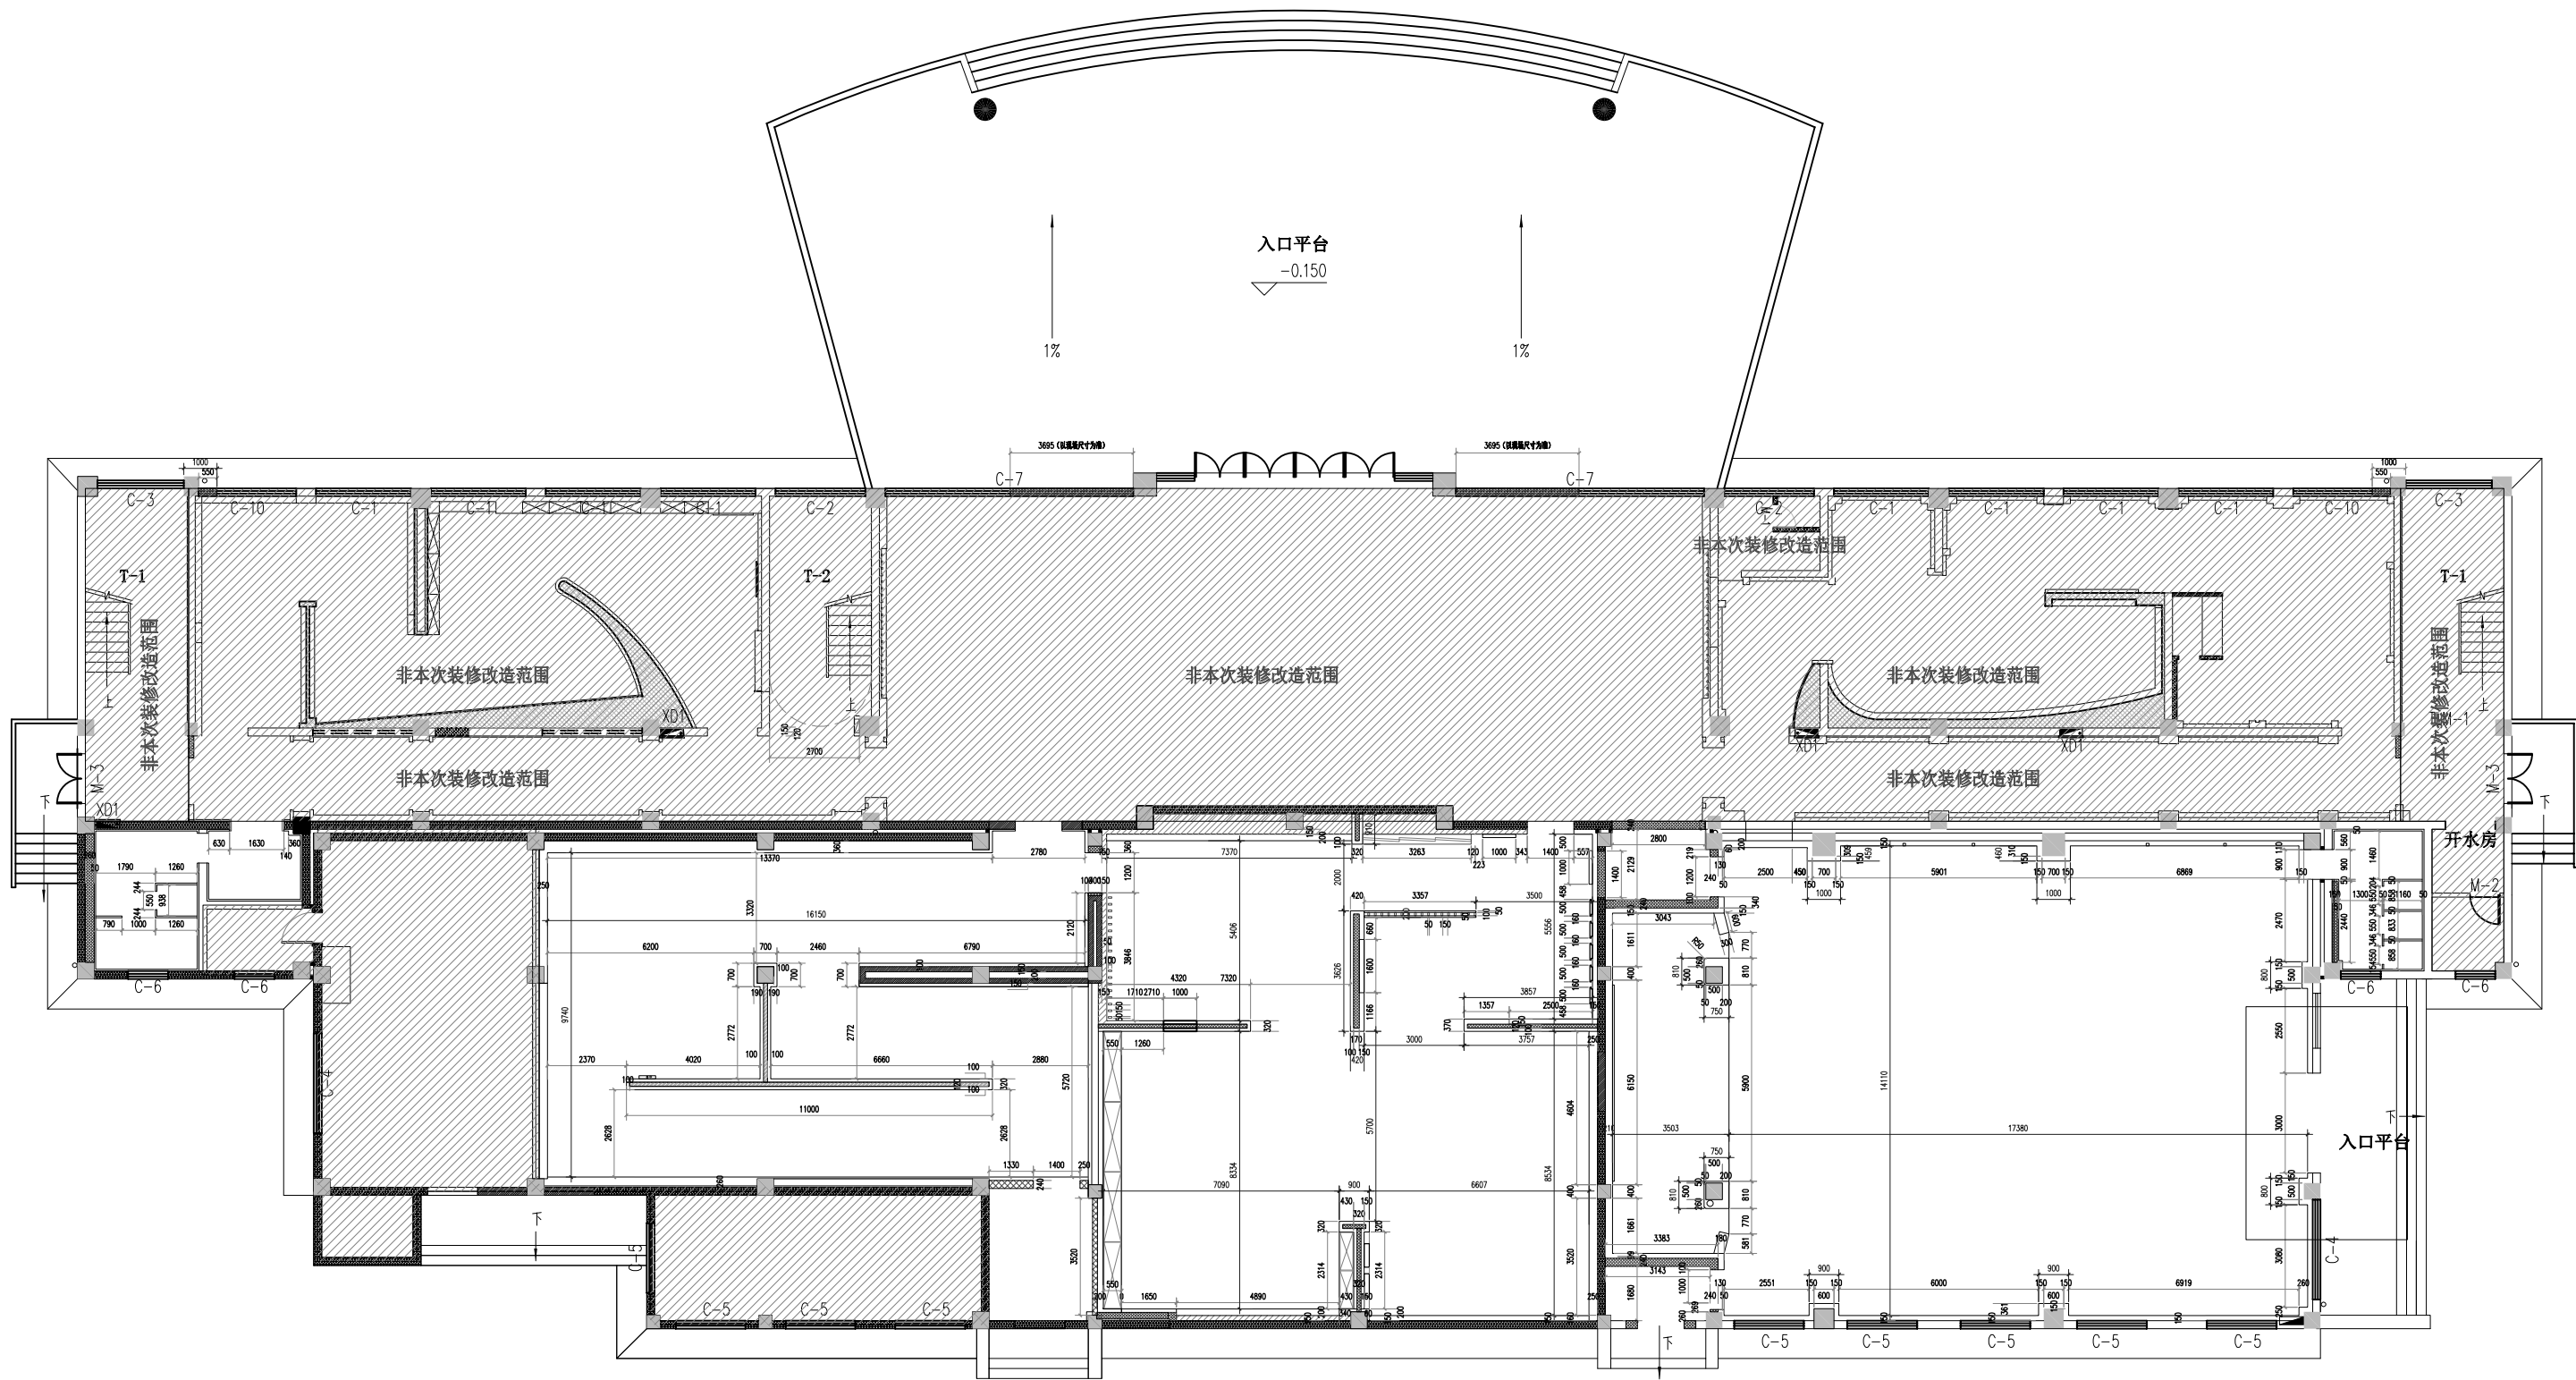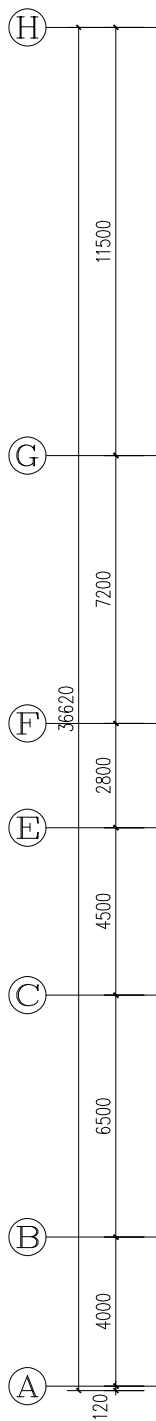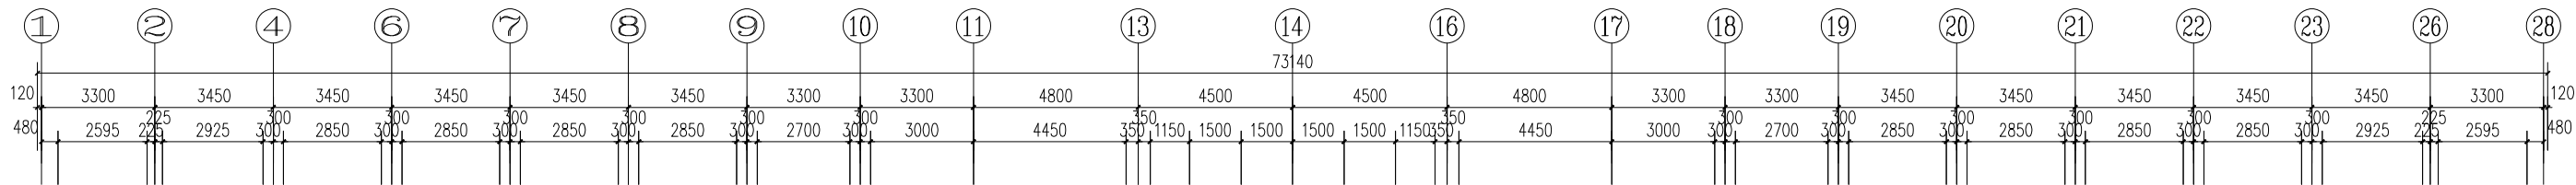

1F隔墙定位尺寸图 1:100

本层建筑面积: 1645.07m²
总建筑面积: 5693.15m²

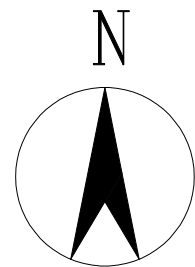

	拆除现场墙体
	新建楼板到楼板轻砌块砖墙, 2小时耐火极限砖墙, 双面抹灰
	墙面饰面完成面
	大楼现有实体墙/石膏板墙

注明:

- 总承包商需核实现场尺寸;
- 项目内新建砌块砖墙, 需按照《砌体结构工程施工规范》(GB5094-014)制作地梁、圈梁以及构造柱, 无特殊说明均需要找平层双面水泥砂浆粉刷。



吉安市建筑设计规划研究院

建筑工程设计甲级 证书编号: A136001098
人防工程设计乙级 工程造价乙级
岩土工程勘察乙级 建筑工程监理甲级
风景园林工程设计专项乙级 市政公用工程监理乙级
市政(道路)专业乙级 人防工程监理乙级

地 址: 江西省吉安市吉安南大道6号
电 话: 0796-8227107

出图专业章
江西省建筑工程施工图设计文件出图专用章
单位: 吉安市建筑设计规划研究院
范围: 建筑行业 资质证书号码:
(建筑工程) 级别: 甲 级 A136001098
编号: 10696 有效期至2027年4月
吉安市城乡规划建设局监制

注册师执业章
中华人民共和国一级注册建筑师
姓名: 廖慧艳
注册号: 3600109-012
有效期: 至2025年11月

	姓名	签名
项目负责人	廖慧艳	廖慧艳
	应林波	应林波
专业负责人	廖慧艳	廖慧艳
审 定	郭晓清	郭晓清
审 核	廖慧艳	廖慧艳
校 对	林琳	林琳
设 计	刘晨星	刘晨星
方 案	刘晨星	刘晨星

建设单位

江西省吉安监狱


项目名称
江西省吉安监狱教学楼一楼修缮改造项目

子项名称
改造部分

图纸名称

1F新建隔墙定位尺寸图

专 业	修 缮	图 序	1P-03	比 例	图 示
设计阶段	施工图	出图日期	2024.07		
本图须加盖本院出图签章, 否则一律无效					

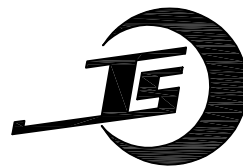

吉安市建筑设计规划研究院

建筑工程设计甲级 证书编号: A136001098
人防工程设计乙级 工程造价乙级
岩土工程勘察乙级 建筑工程监理甲级
风景园林工程设计专项乙级 市政公用工程监理乙级
市政(道路)专业乙级 人防工程监理乙级

地址: 江西省吉安市吉安南大道6号
电话: 0796-8227107

江西省建筑工程施工图设计文件出图专用章
单位: 吉安市建筑设计规划研究院
范围: 建筑行业 资质证书号码:
(建筑工程) 级别: 甲 级 A136001098
编号: 10696 有效期至2027年4月
吉安市城乡规划建设局监制

注册师执业章
中华人民共和国一级注册建筑师
姓名: 廖慧艳
注册号: 3600109-012
有效期: 至2025年11月

	姓名	签名
项目负责人	廖慧艳	廖慧艳
	应林波	应林波
专业负责人	廖慧艳	廖慧艳
审定	郭晓清	郭晓清
审核	廖慧艳	廖慧艳
校对	林琳	林琳
设计	刘晨星	刘晨星
方案	刘晨星	刘晨星





建设单位
江西省吉安监狱

项目名称
江西省吉安监狱教学楼一楼修缮改造项目

子项名称
改造部分

图纸名称
1F墙体拆除示意图

专业	装修	图序	1P-04	比例	图示
设计阶段	施工图	出图日期	2024.07		
本图须加盖本院出图签章,否则一律无效					

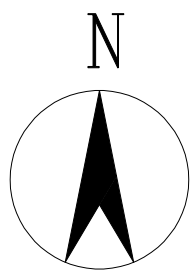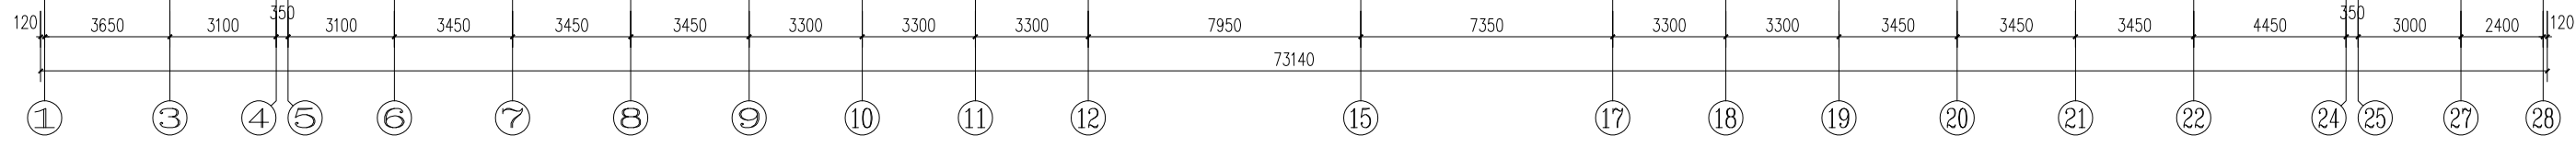
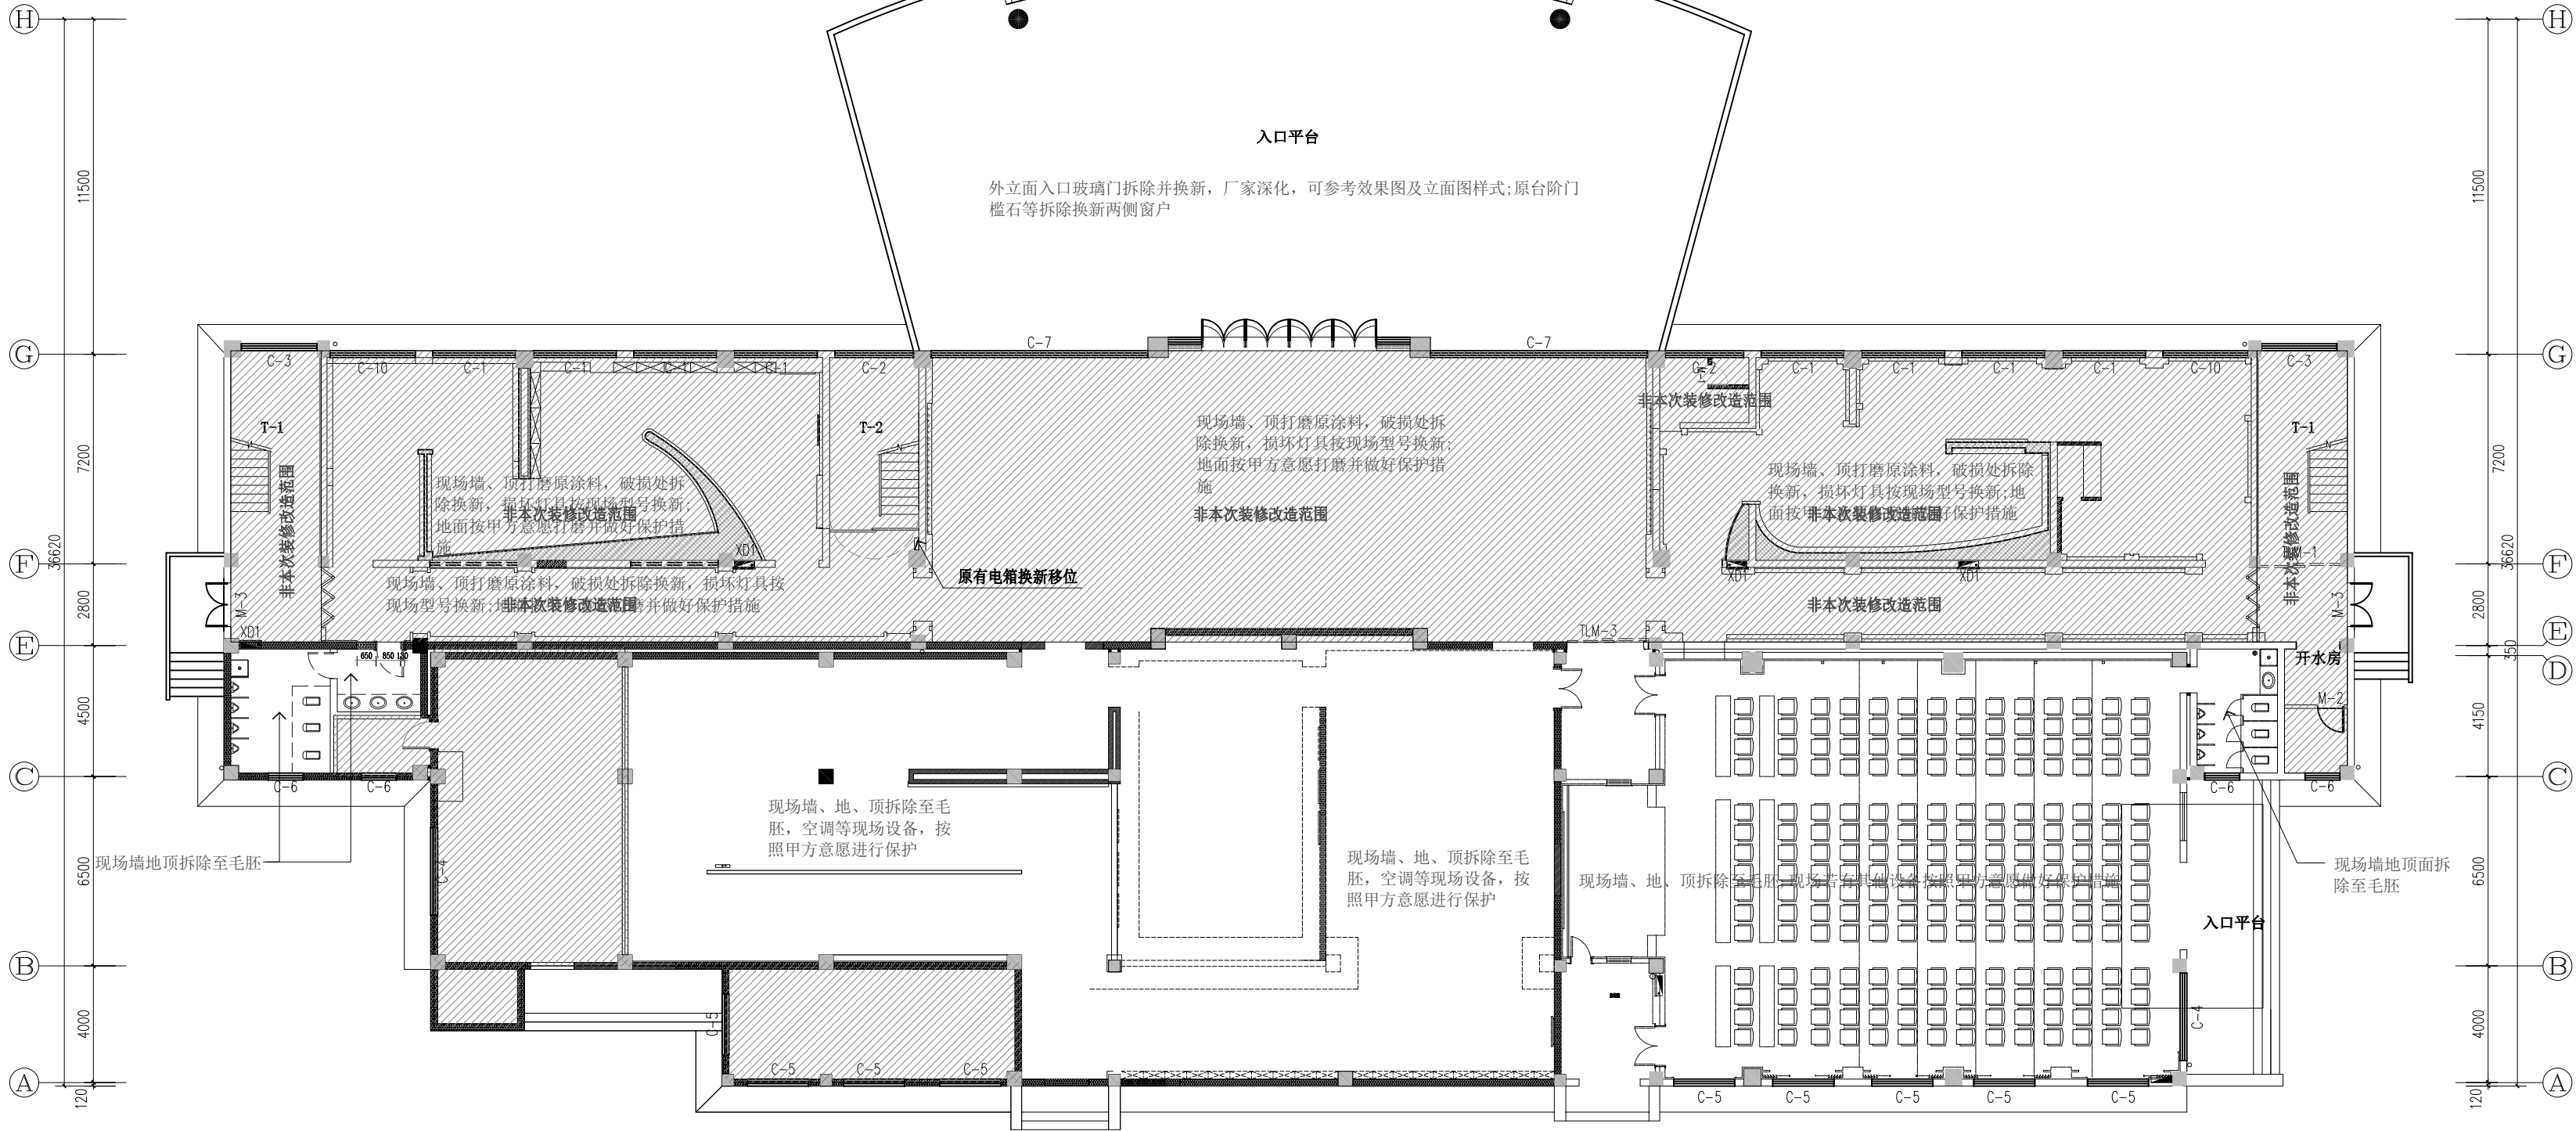
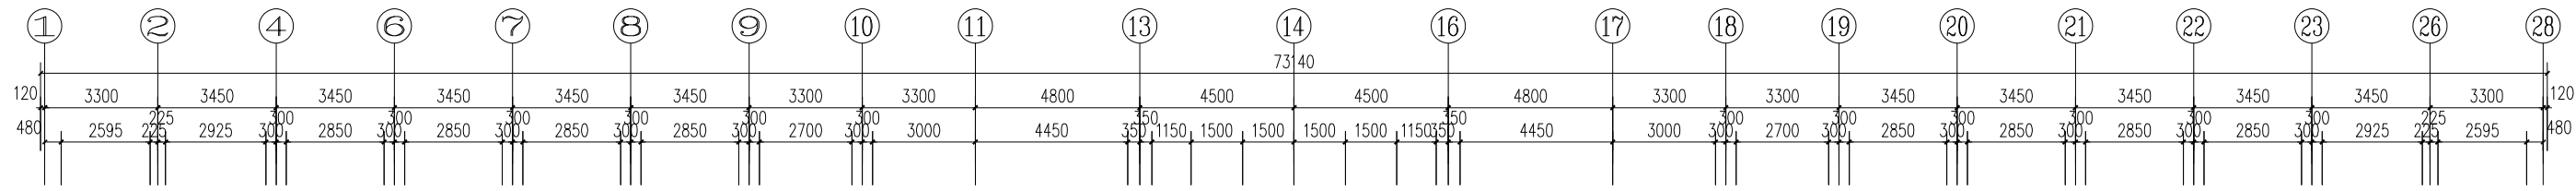


1F墙体拆除示意图 1:100

本层建筑面积: 1645.07m²
总建筑面积: 5693.15m²

	拆除现场墙体
	新建半高轻砌块砖墙, 2小时耐火极限砖墙, 双面抹灰
	新建楼板到楼板轻砌块砖墙, 2小时耐火极限砖墙, 双面抹灰
	墙面饰面完成面
	大楼现有实体墙/石膏板墙


电	气
暖	通
建	结
构	排
给	水
会	整

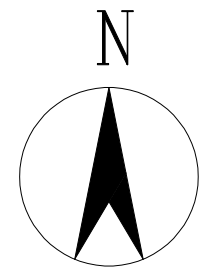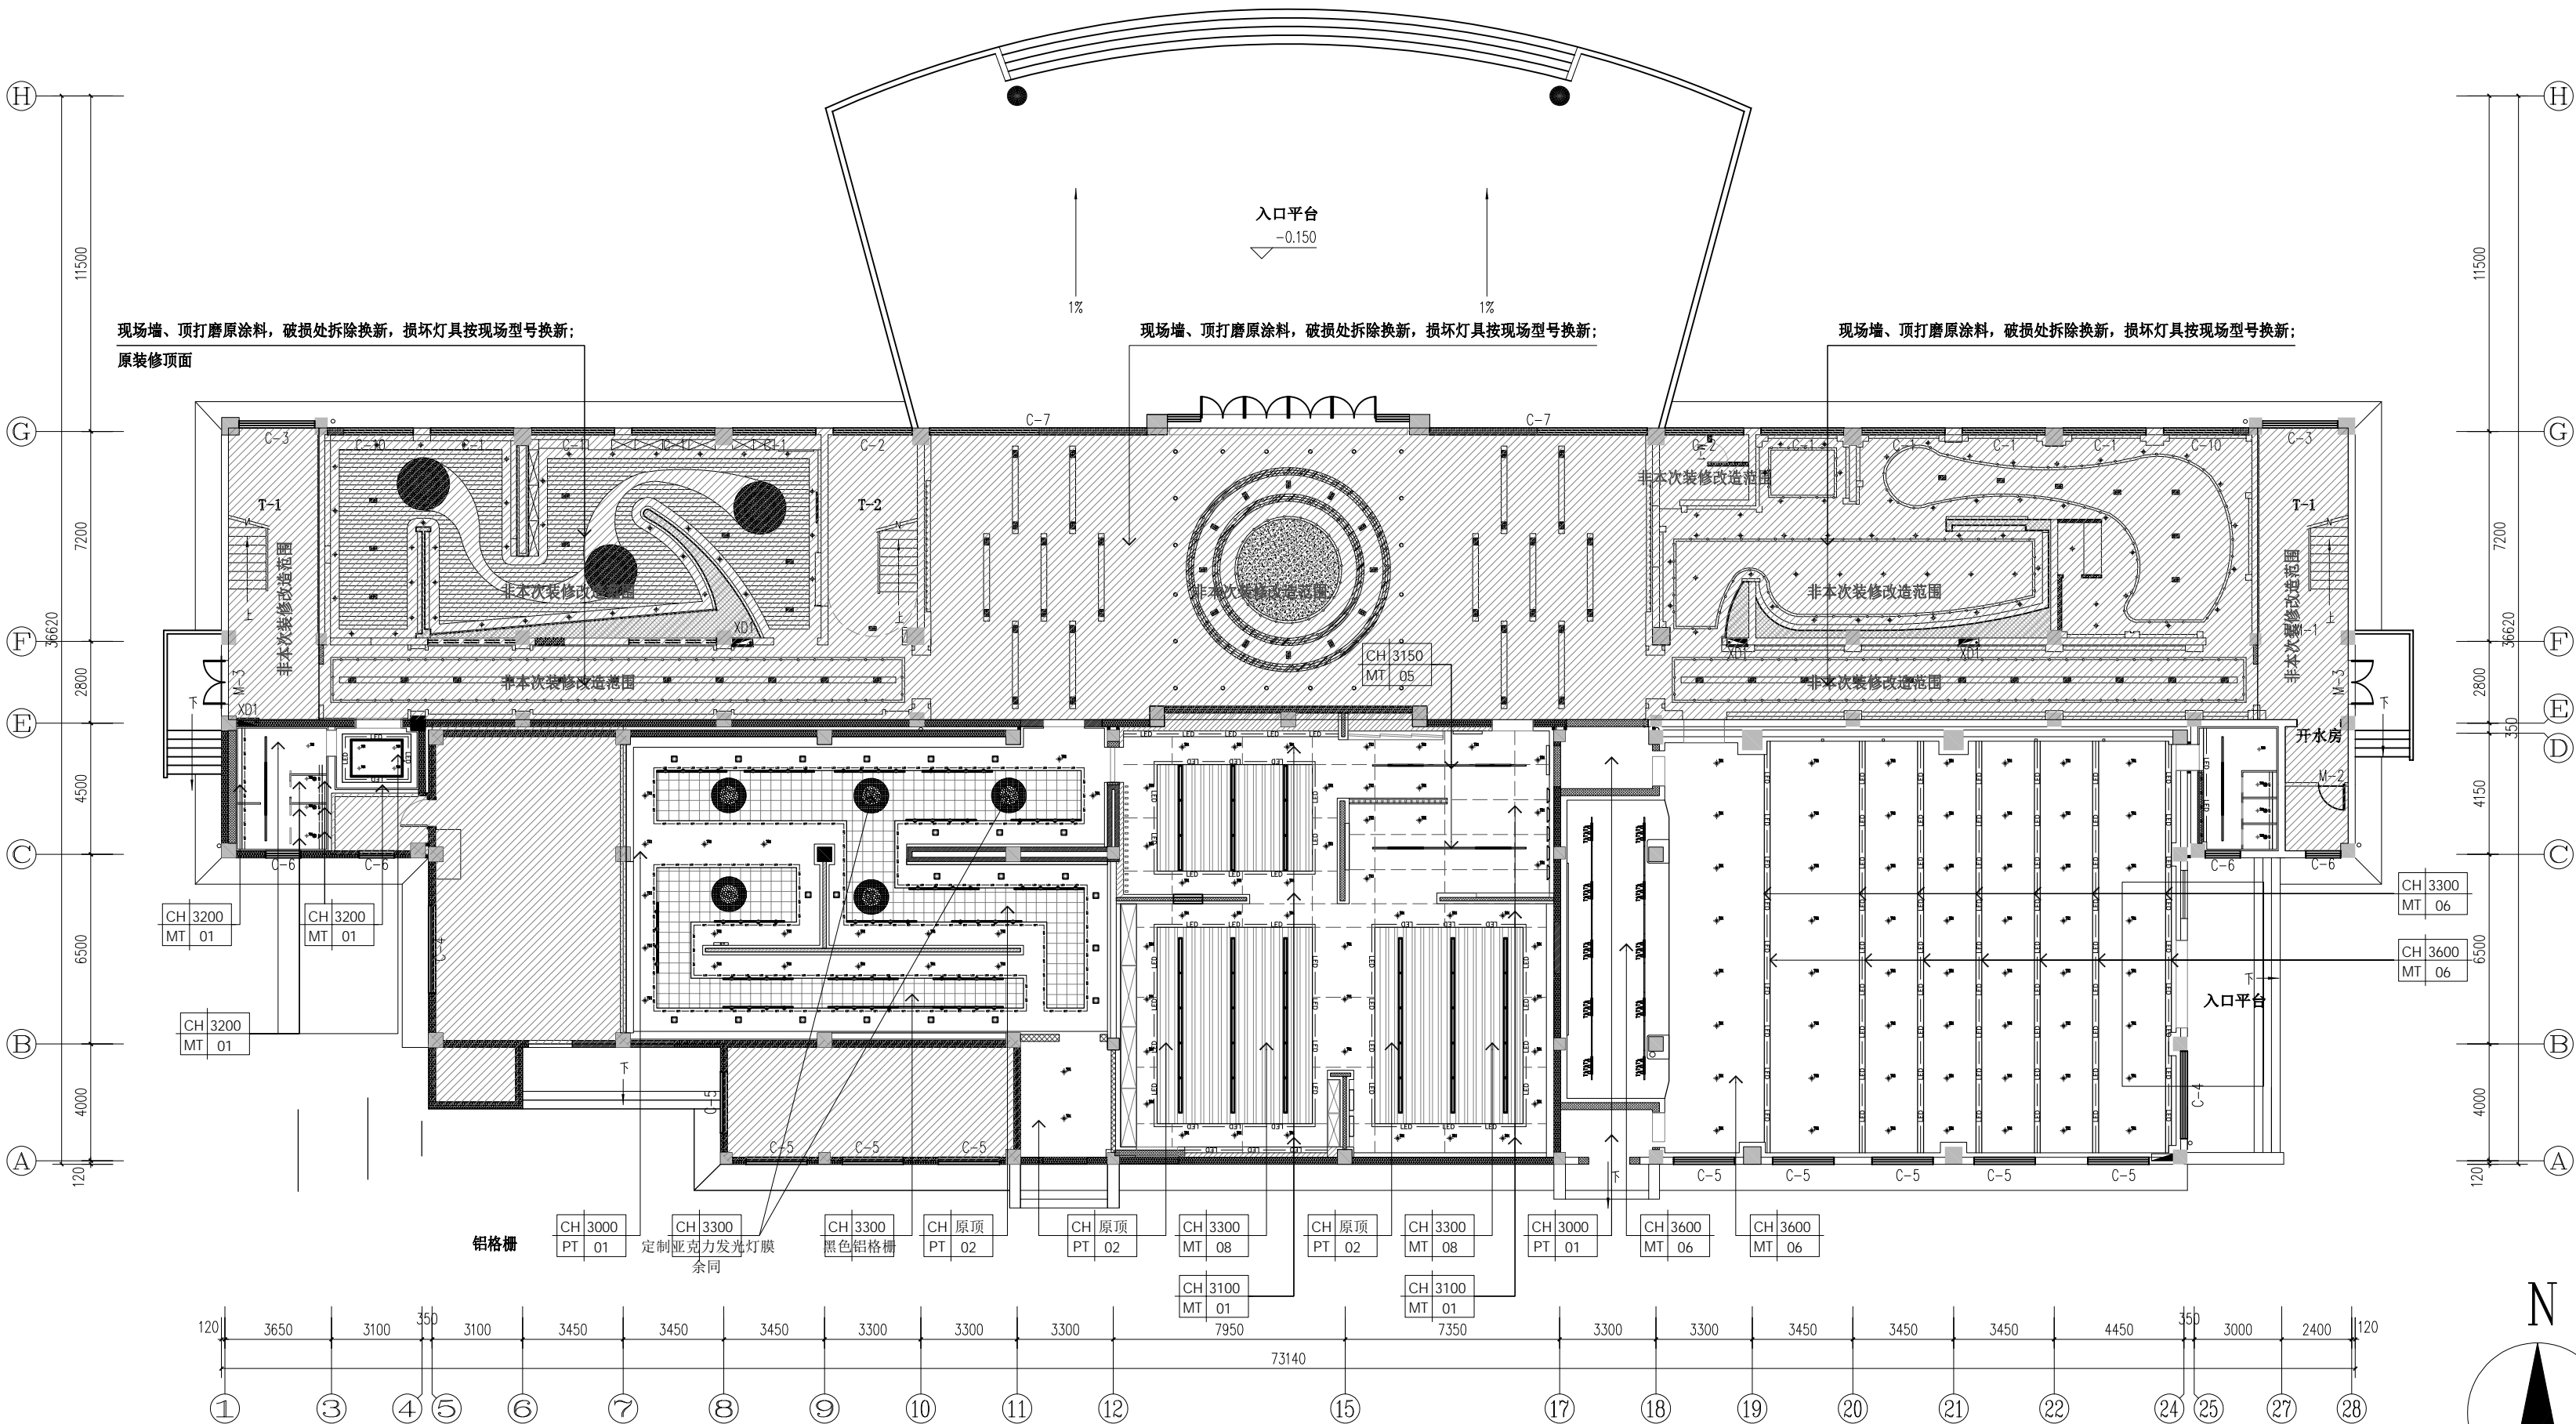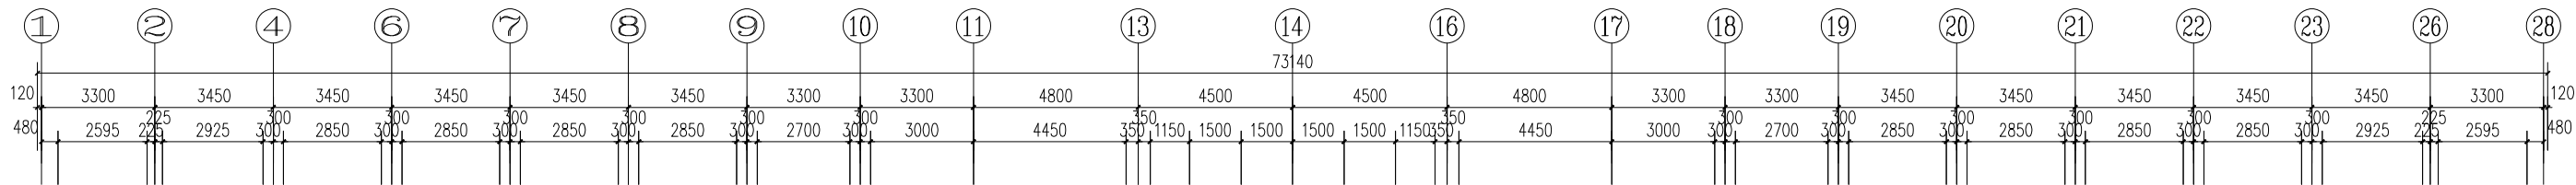

1F综合天花图 1:100

本层建筑面积: 1645.07m²
总建筑面积: 5693.15m²

序号	图例	名称	规格描述
01	□	LED防眩射灯	12W, 3000K, 开孔100*100mm
02	◆	LED防眩筒灯	12W, 3000K, 开孔75mm
03	—	LED灯带	3000K
04	—	LED条形亚克力灯(内嵌)	50*1200mm
05	—	LED条形亚克力灯(内嵌)	50*600mm
06	●	换气扇	直径150mm
07	—	LED条形面嵌灯(明装)	200*1200mm长
08	—	LED防眩轨道射灯	12W, 3000K, 吊装贴格栅

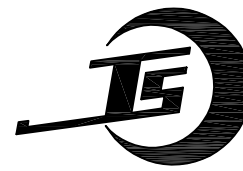

吉安市建筑设计规划研究院

建筑工程设计甲级 证书编号: A136001098
人防工程设计乙级 工程造价乙级
岩土工程勘察乙级 建筑工程监理甲级
风景园林工程设计专项乙级 市政公用工程监理乙级
市政(道路)专业乙级 人防工程监理乙级

地址: 江西省吉安市吉安南大道6号
电话: 0796-8227107

江西省建筑工程施工图设计文件出图专用章
单位: 吉安市建筑设计规划研究院
范围: 建筑行业 资质证书号码: A136001098
资质(建筑工程) 级别: 甲 级
编号: 10696 有效期至2027年4月
吉安市城乡规划建设局监制

注册师执业章
中华人民共和国一级注册建筑师
姓名: 廖慧艳
注册号: 3600109-012
有效期: 至2025年11月

	姓名	签名
项目负责人	廖慧艳	廖慧艳
	应林波	应林波
专业负责人	廖慧艳	廖慧艳
审定	郭晓清	郭晓清
审核	廖慧艳	廖慧艳
校对	林琳	林琳
设计	刘晨星	刘晨星
方案	刘晨星	刘晨星

建设单位
江西省吉安监狱


项目名称
江西省吉安监狱教学楼一楼修缮改造项目

子项名称
改造部分

图纸名称
1F综合天花图

专业	装修	图序	1P-05	比例	图示
设计阶段	施工图	出图日期	2024.07		
本图须加盖本院出图签章,否则一律无效					

注:
1. 空调安装前, 供应商需与甲方及设计师确认安装位置方可施工。
2. 由于未勘测, 施工方需现场核对尺寸, 如现场与图纸不符, 需与设计师沟通确定后方可施工。

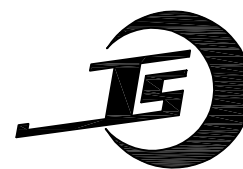

吉安市建筑设计规划研究院

建筑工程设计甲级 证书编号: A136001098
人防工程设计乙级 工程造价乙级
岩土工程勘察乙级 建筑工程监理甲级
风景园林工程设计专项乙级 市政公用工程监理乙级
市政(道路)专业乙级 人防工程监理乙级

地址: 江西省吉安市吉安南大道6号
电话: 0796-8227107

江西省建筑工程施工图设计文件出图专用章
单位: 吉安市建筑设计规划研究院
范围: 建筑行业 资质证书号码: A136001098
资质(建筑工程) 级别: 甲级
编号: 10696 有效期至2027年4月
吉安市城乡规划建设局监制

注册师执业章
中华人民共和国一级注册建筑师
姓名: 廖慧艳
注册号: 3600109-012
有效期: 至2025年11月

	姓名	签名
项目负责人	廖慧艳	廖慧艳
	应林波	应林波
专业负责人	廖慧艳	廖慧艳
审定	郭晓清	郭晓清
审核	廖慧艳	廖慧艳
校对	林琳	林琳
设计	刘晨星	刘晨星
方案	刘晨星	刘晨星




建设单位
江西省吉安监狱

项目名称
江西省吉安监狱教学楼一楼修缮改造项目

子项名称
改造部分


图纸名称
1F灯具家具对应平面图

专业	装修	图序	1P-06	比例	图示
设计阶段	施工图	出图日期	2024.07		
本图须加盖本院出图签章,否则一律无效					

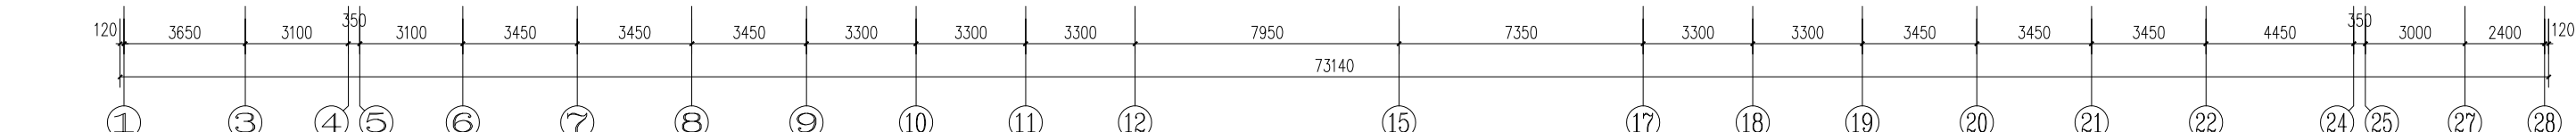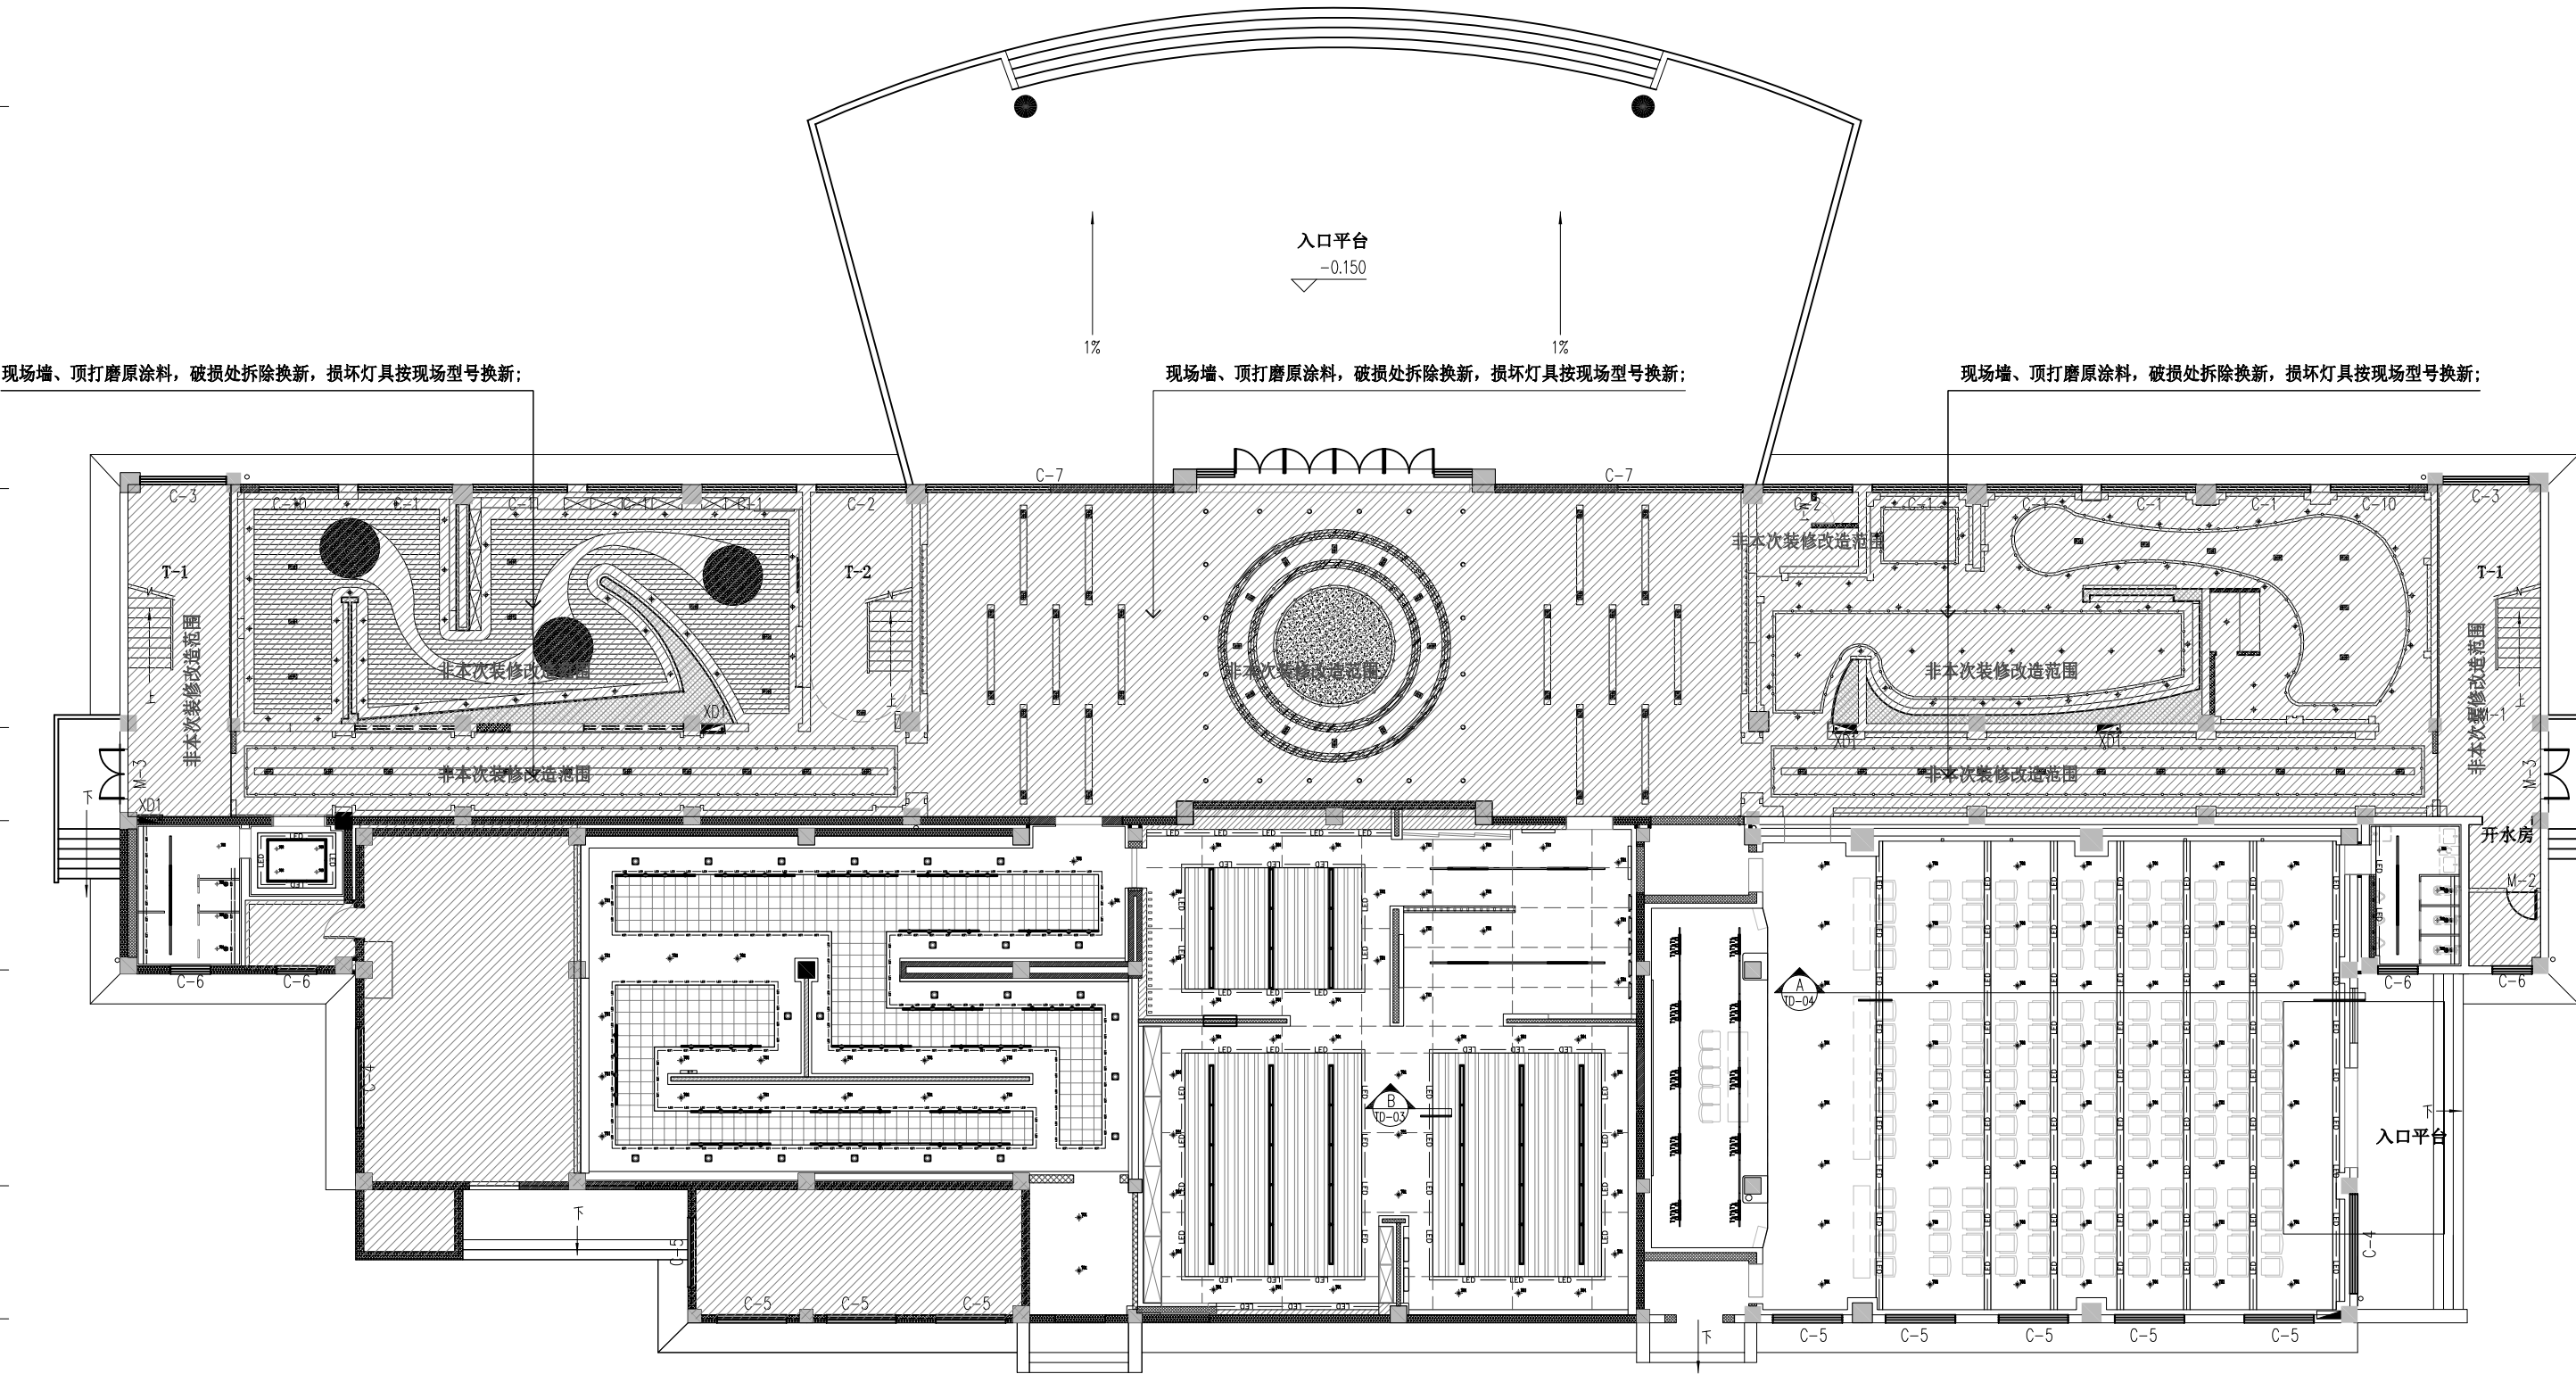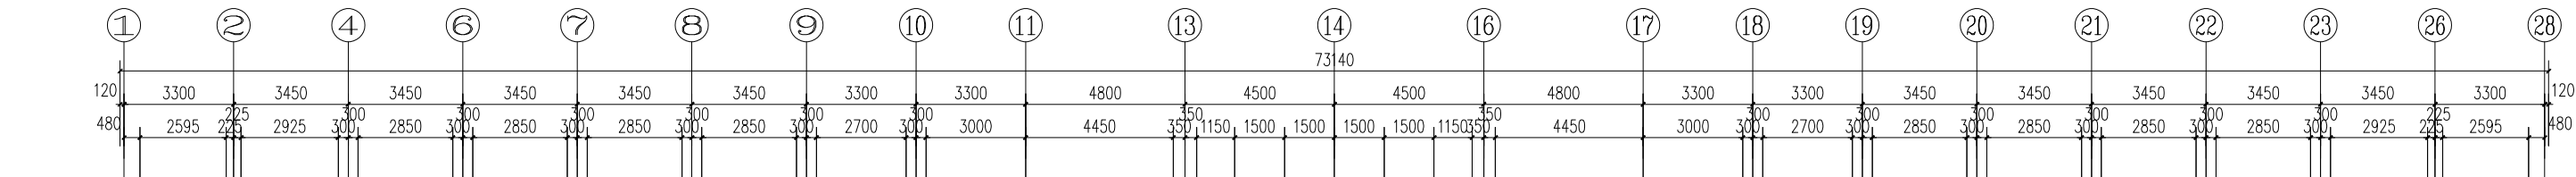

1F灯具家具对应平面图 1:100

本层建筑面积: 1645.07m²
总建筑面积: 5693.15m²



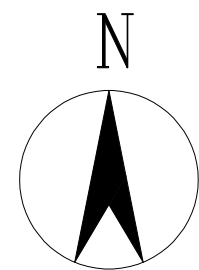


注:
1. 空调安装前, 供应商需与甲方及设计师确认安装位置方可施工。
2. 由于未勘测, 施工方需现场核对尺寸, 如现场与图纸不符, 需与设计师沟通确定后方可施工。



序号	图例	名称	规格描述
01	□	LED防眩射灯	12W, 3000K, 开孔100*100mm
02	◆	LED防眩筒灯	12W, 3000K, 开孔75mm
03	—	LED灯带	3000K
04	—	LED条形亚克力灯(内嵌)	50*1200mm
05	—	LED条形亚克力灯(内嵌)	50*600mm
06	●	换气扇	直径150mm
07	—	LED条形面嵌灯(明装)	200*1200mm长
08	—	LED防眩轨道射灯	12W, 3000K, 吊装贴格栅


电	气
暖	通
建	结
构	排
给	水
会	整

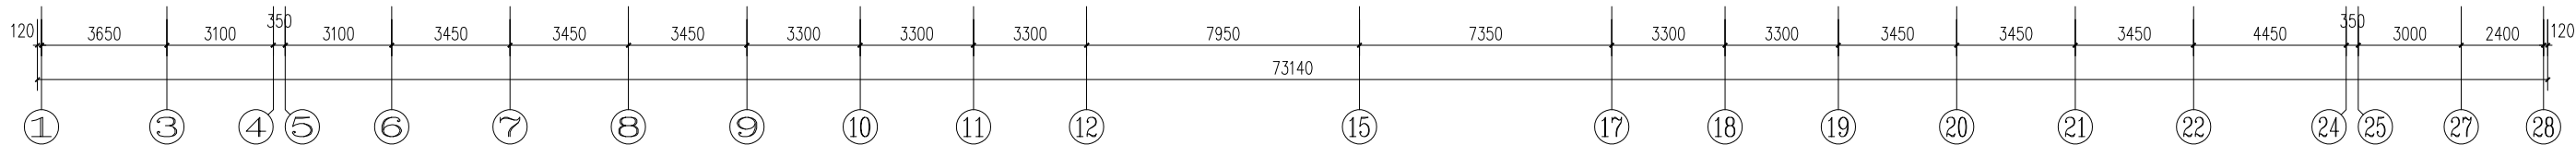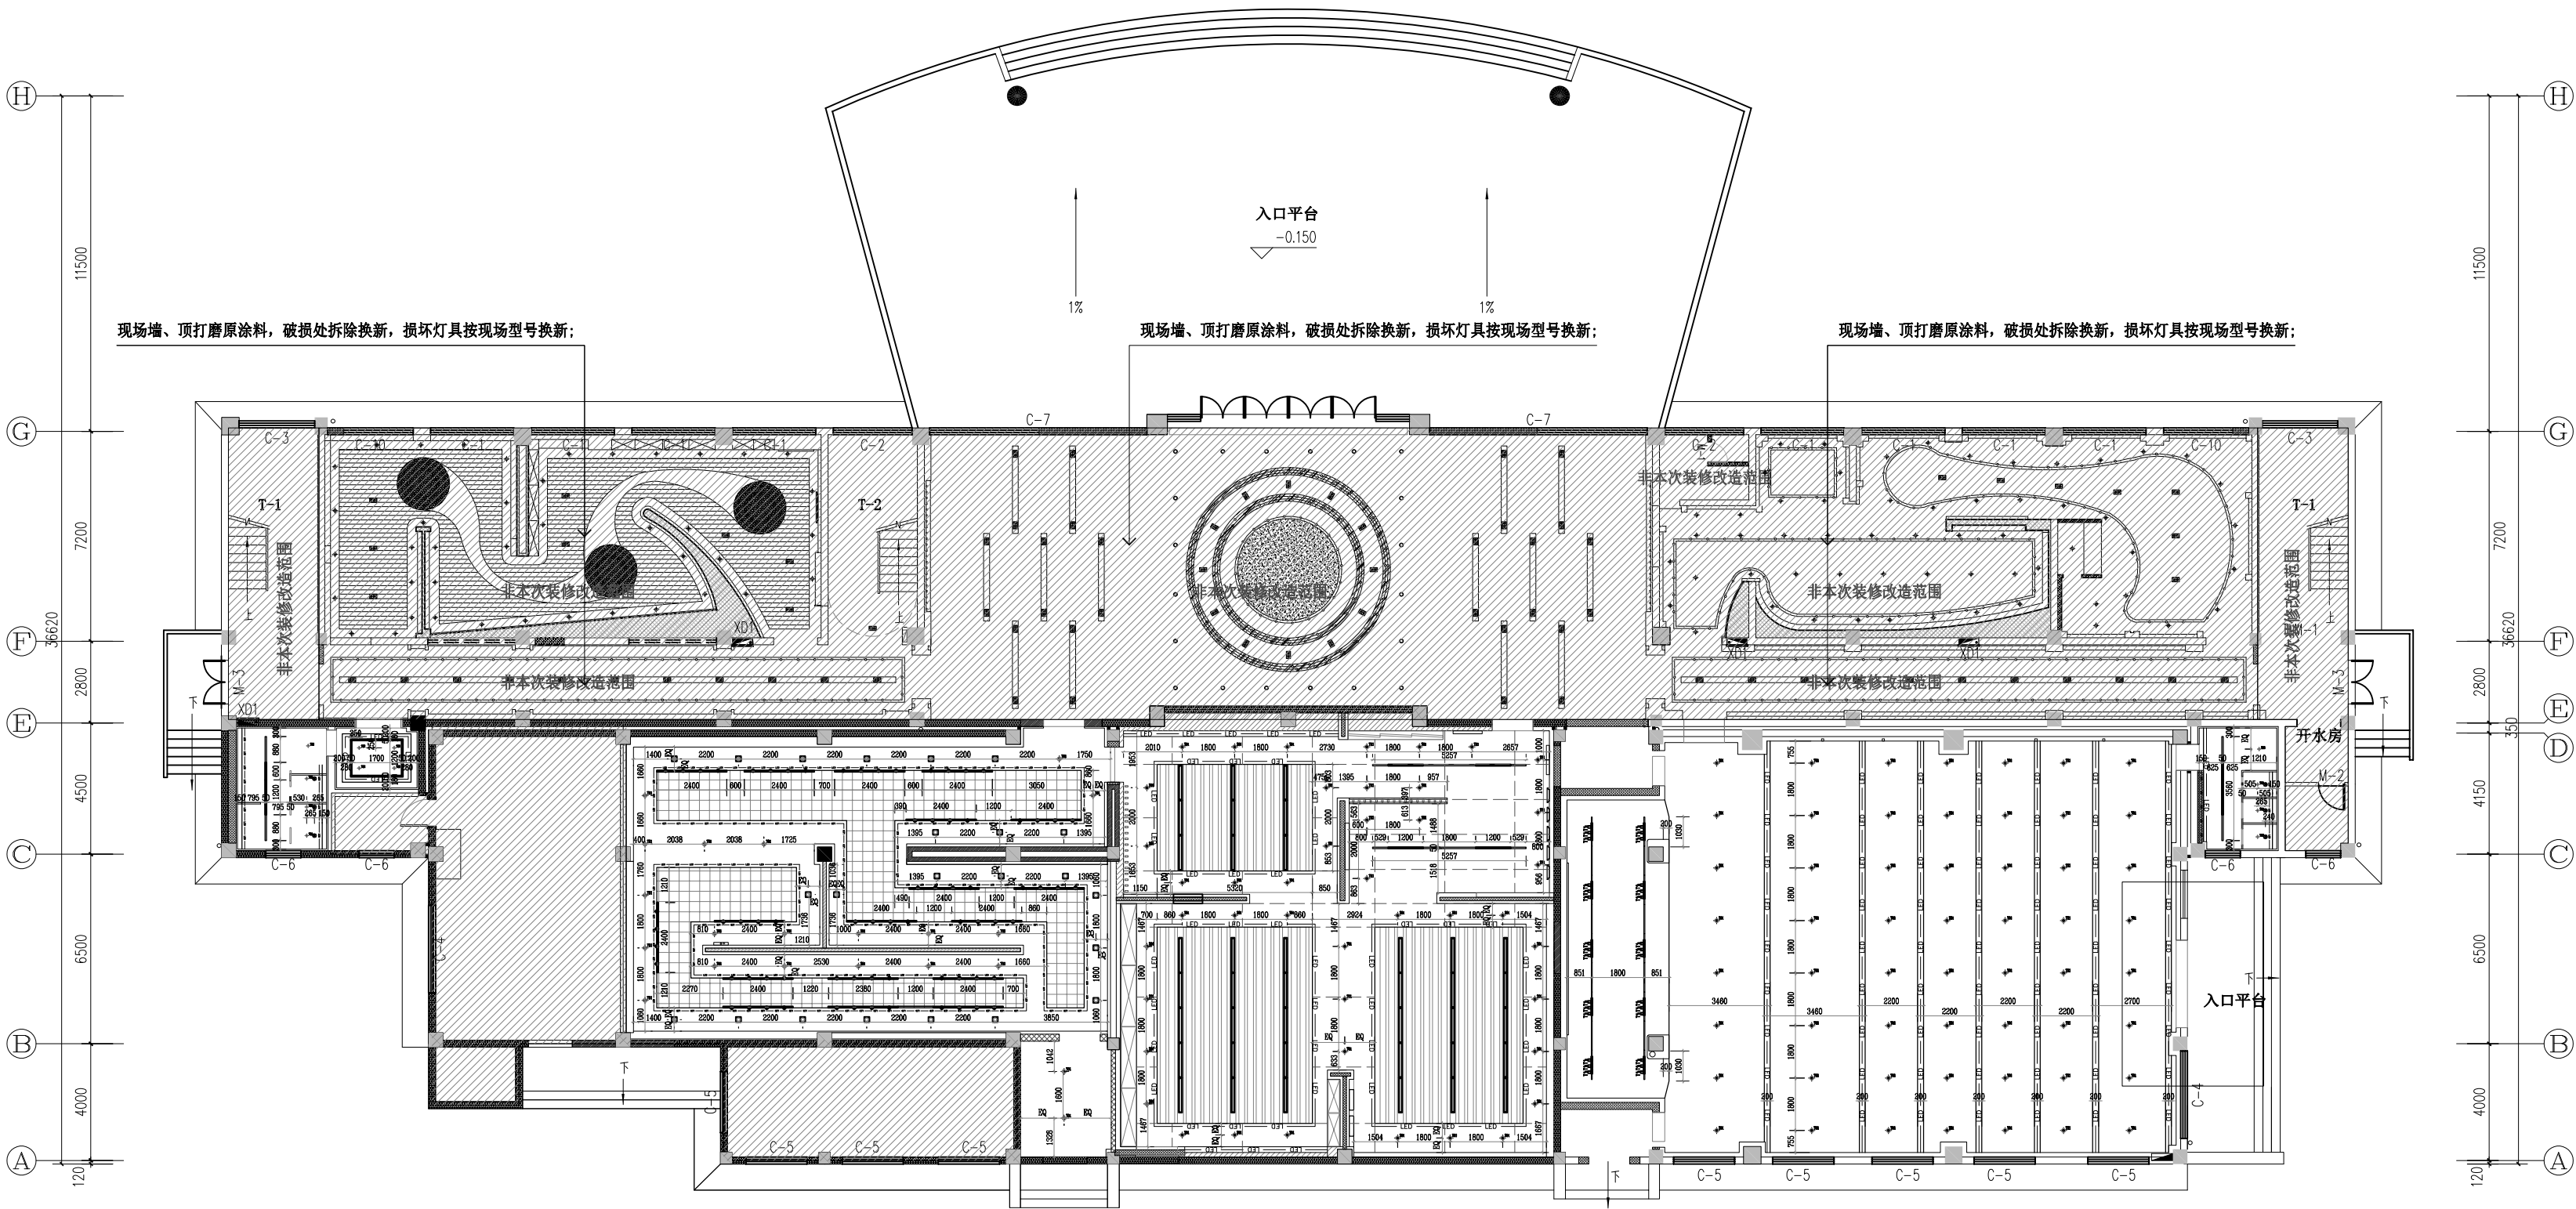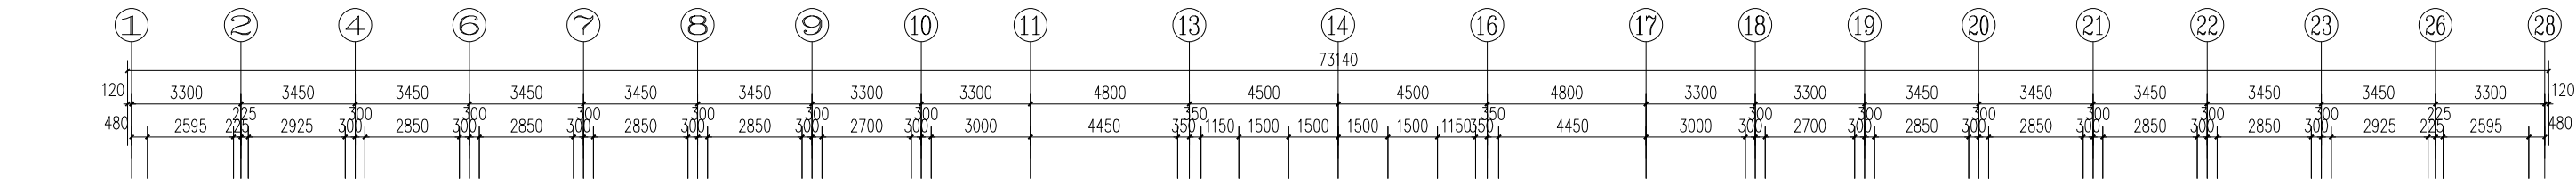

1F灯具尺寸图 1:100

本层建筑面积: 1645.07m²
总建筑面积: 5693.15m²

序号	图例	名称	规格描述
01	□	LED防眩射灯	12W, 3000K, 开孔100*100mm
02	◆	LED防眩筒灯	12W, 3000K, 开孔75mm
03	— LED —	LED灯带	3000K
04	▬	LED条形亚克力灯(内嵌)	50*1200mm
05	▬	LED条形亚克力灯(内嵌)	50*600mm
06	●	换气扇	直径150mm
07	▬	LED条形面光灯(明装)	200*1200mm长
08	—	LED防眩轨道射灯	12W, 3000K, 吊装格栅

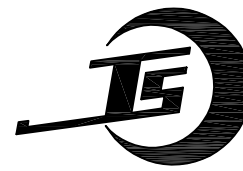

吉安市建筑设计规划研究院

建筑工程设计甲级 证书编号: A136001098
人防工程设计乙级 工程造价乙级
岩土工程勘察乙级 建筑工程监理甲级
风景园林工程设计专项乙级 市政公用工程监理乙级
市政(道路)专业乙级 人防工程监理乙级

地址: 江西省吉安市吉安南大道6号
电话: 0796-8227107

出图专业章
江西省建筑工程施工图设计文件出图专用章
单位: 吉安市建筑设计规划研究院
范围: 建筑行业 (建筑工程) 资质证书号码: A136001098
级别: 甲级
编号: 10696 有效期至2027年4月
吉安市城乡规划建设局监制

注册师执业章
中华人民共和国一级注册建筑师
姓名: 廖慧艳
注册号: 3600109-012
有效期: 至2025年11月

	姓名	签名
项目负责人	廖慧艳	廖慧艳
	应林波	应林波
专业负责人	廖慧艳	廖慧艳
审定	郭晓清	郭晓清
审核	廖慧艳	廖慧艳
校对	林琳	林琳
设计	刘晨星	刘晨星
方案	刘晨星	刘晨星

建设单位
江西省吉安监狱

项目名称
江西省吉安监狱教学楼一楼修缮改造项目


子项名称
改造部分

图纸名称
1F灯具尺寸图

专业	装修	图序	1P-07	比例	图示
设计阶段	施工图	出图日期	2024.07		
本图须加盖本院出图签章,否则一律无效					

注:
1. 空调安装前, 供应商需与甲方及设计师确认安装位置方可施工。
2. 由于未勘测, 施工方需现场核对尺寸, 如现场与图纸不符, 需与设计师沟通确定后方可施工。

电	气
暖	通
建	结
构	排
给	水
会	整

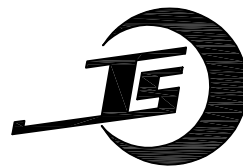

吉安市建筑设计规划研究院

建筑工程设计甲级 证书编号: A136001098
人防工程设计乙级 工程造价乙级
岩土工程勘察乙级 建筑工程监理甲级
风景园林工程设计专项乙级 市政公用工程监理乙级
市政(道路)专业乙级 人防工程监理乙级

地 址: 江西省吉安市吉安南大道6号
电 话: 0796-8227107

江西省建筑工程施工图设计文件出图专用章
单位: 吉安市建筑设计规划研究院
范围: 建筑行业 资质证书号码: A136001098
资质(建筑工程) 级别: 甲 级
编号: 10696 有效期至2027年4月
吉安市城乡规划建设局监制

注册师执业章
中华人民共和国一级注册建筑师
姓名: 廖慧艳
注册号: 3600109-012
有效期: 至2025年11月

	姓名	签名
项目负责人	廖慧艳	廖慧艳
	应林波	应林波
专业负责人	廖慧艳	廖慧艳
审 定	郭晓清	郭晓清
审 核	廖慧艳	廖慧艳
校 对	林琳	林琳
设 计	刘晨星	刘晨星
方 案	刘晨星	刘晨星






建设单位
江西省吉安监狱

项目名称
江西省吉安监狱教学楼一楼修缮改造项目

子项名称
改造部分

图纸名称
1F地面材料分割图

专业	装修	图序	1P-08	比例	图示
设计阶段	施工图	出图日期	2024.07		
本图须加盖本院出图签章,否则一律无效					

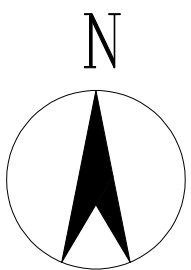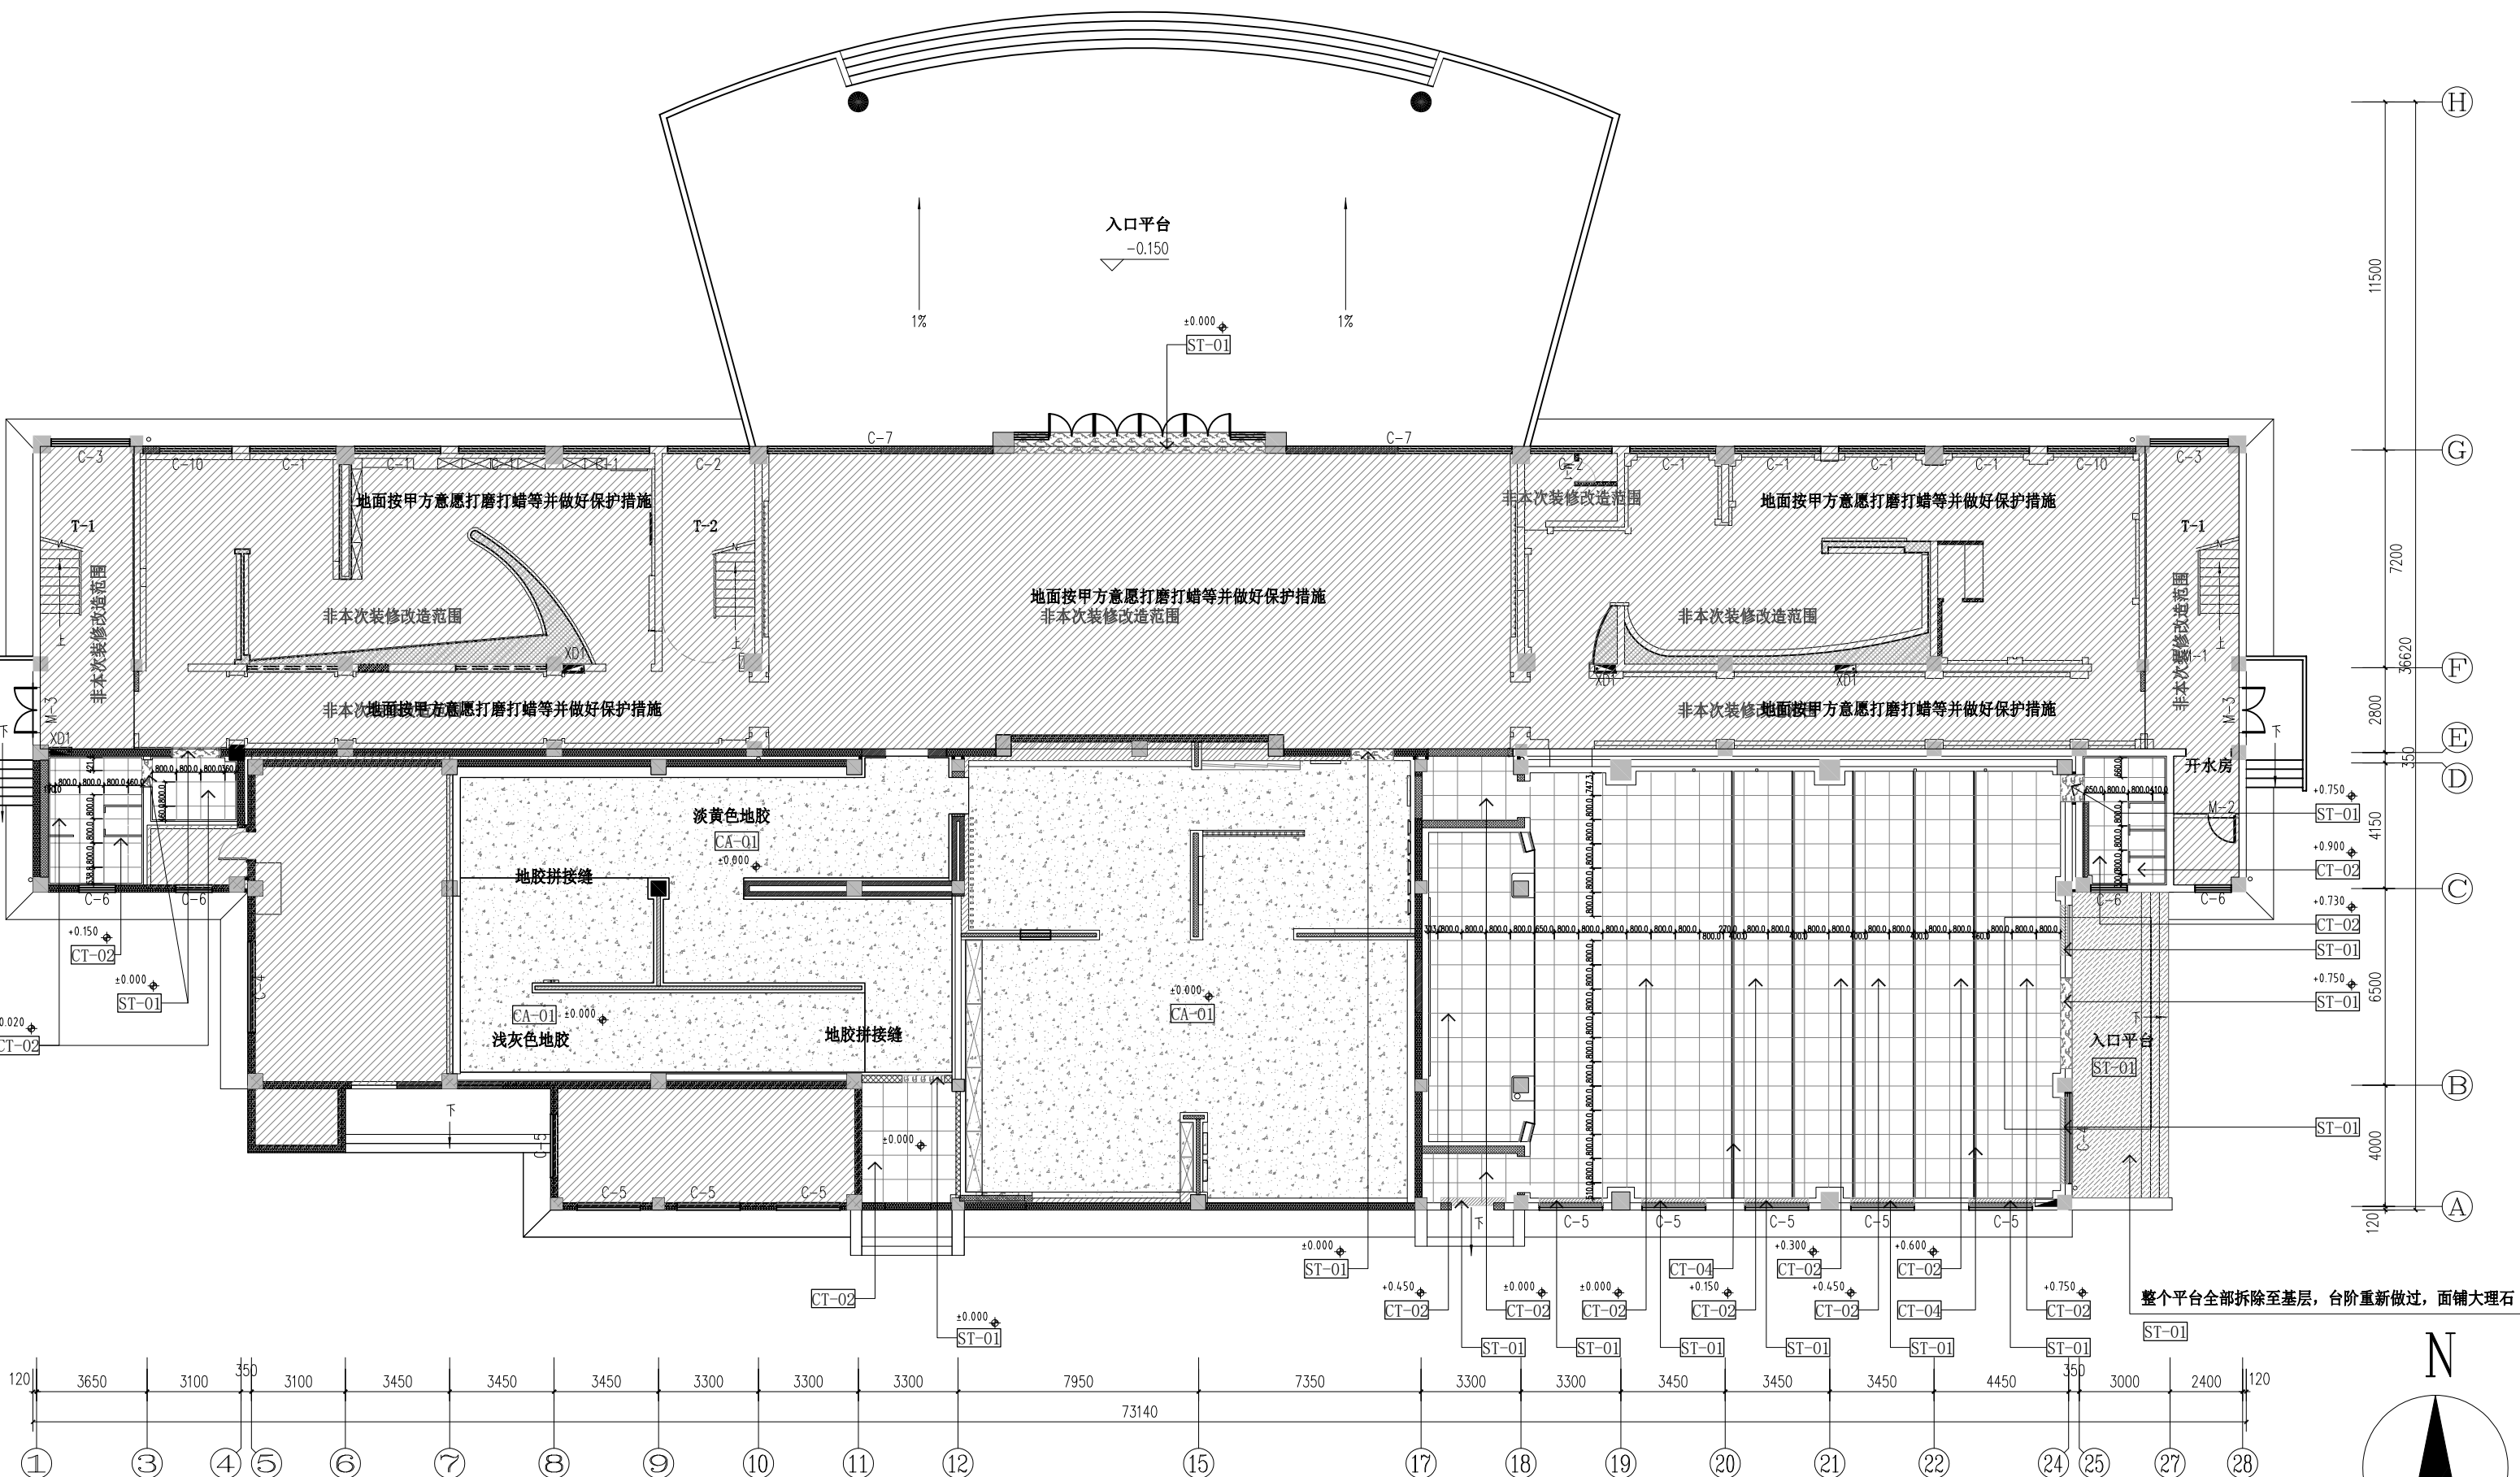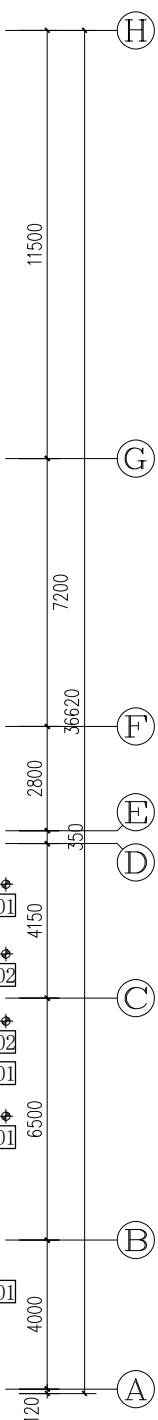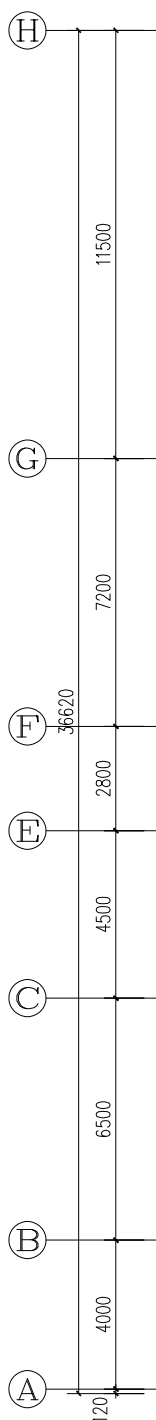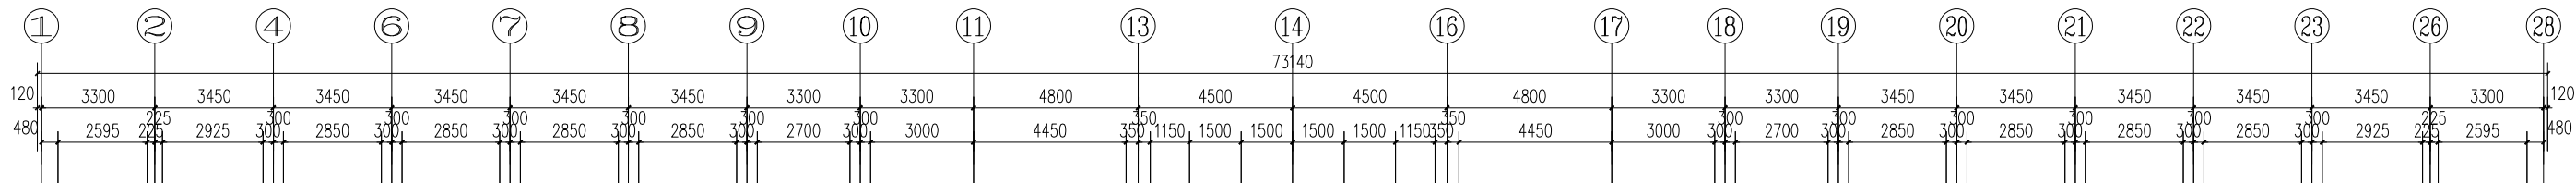


1F地面材料分割图 1:100

本层建筑面积: 1645.07m²
总建筑面积: 5693.15m²

地面图例	
CT-01	米白色防滑地砖 800*800
CT-02	防滑砖 300*300
CT-03	浅灰色地砖 600*600
ST-01	中国黑大理石
ST-02	中国黑大理石拼花
ST-02	中国黑大理石拼花



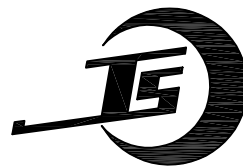

吉安市建筑设计规划研究院

建筑工程设计甲级 证书编号: A136001098
人防工程设计乙级 工程造价乙级
岩土工程勘察乙级 建筑工程监理甲级
风景园林工程设计专项乙级 市政公用工程监理乙级
市政(道路)专业乙级 人防工程监理乙级

地址: 江西省吉安市吉安南大道6号
电话: 0796-8227107

江西省建筑工程施工图设计文件出图专用章
单位: 吉安市建筑设计规划研究院
范围: 建筑行业 资质证书号码:
(建筑工程) 级别: 甲 级 A136001098
编号: 10696 有效期至2027年4月
吉安市城乡规划建设局监制

注册师执业章
中华人民共和国一级注册建筑师
姓名: 廖慧艳
注册号: 3600109-012
有效期: 至2025年11月

	姓名	签名
项目负责人	廖慧艳	廖慧艳
	应林波	应林波
专业负责人	廖慧艳	廖慧艳
审定	郭晓清	郭晓清
审核	廖慧艳	廖慧艳
校对	林琳	林琳
设计	刘晨星	刘晨星
方案	刘晨星	刘晨星


建设单位
江西省吉安监狱

项目名称
江西省吉安监狱教学楼一楼修缮改造项目

子项名称
改造部分

图纸名称
1F立面索引图





专业	装修	图序	1P-09	比例	图示
设计阶段	施工图	出图日期	2024.07		
本图须加盖本院出图签章,否则一律无效					

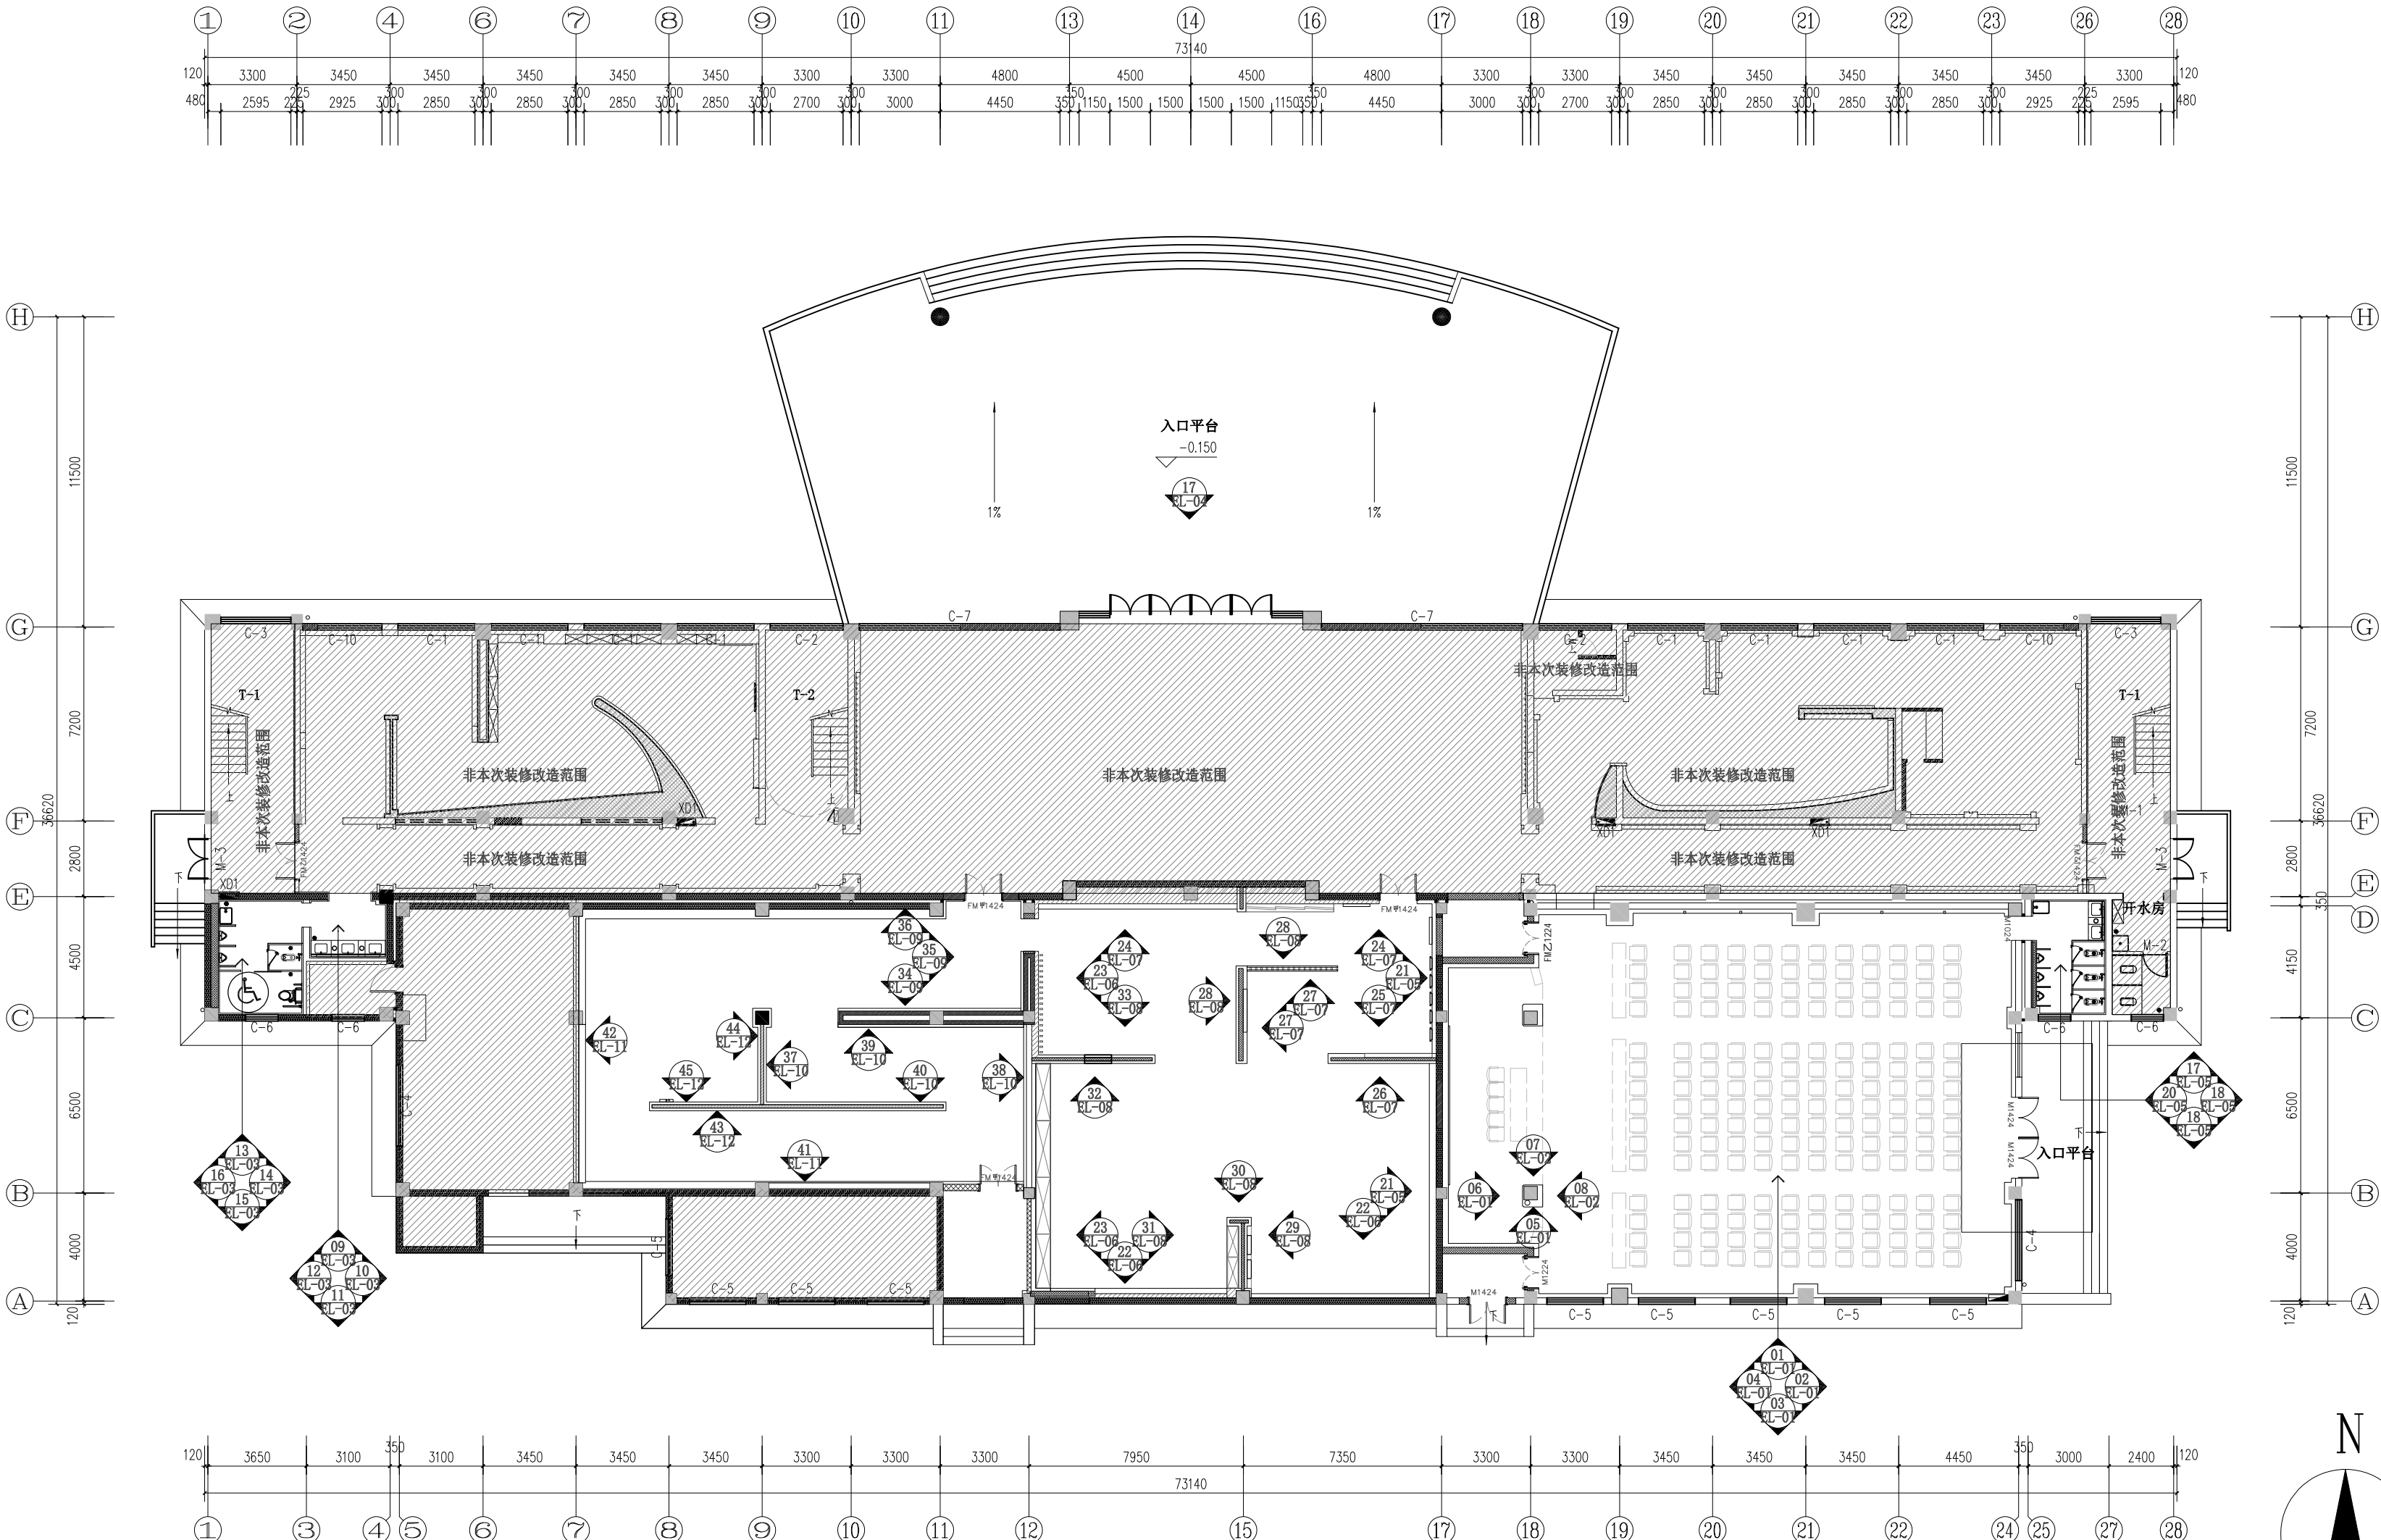

1F立面索引图 1:100

本层建筑面积: 1645.07m²
总建筑面积: 5693.15m²



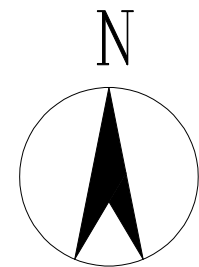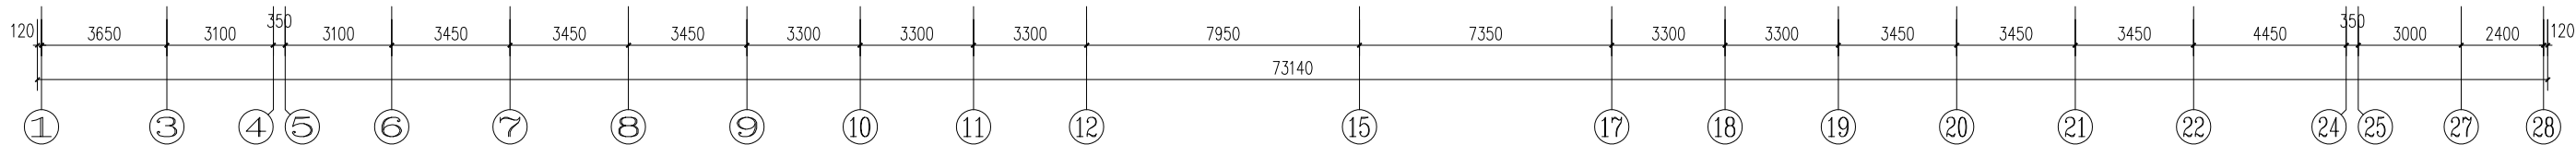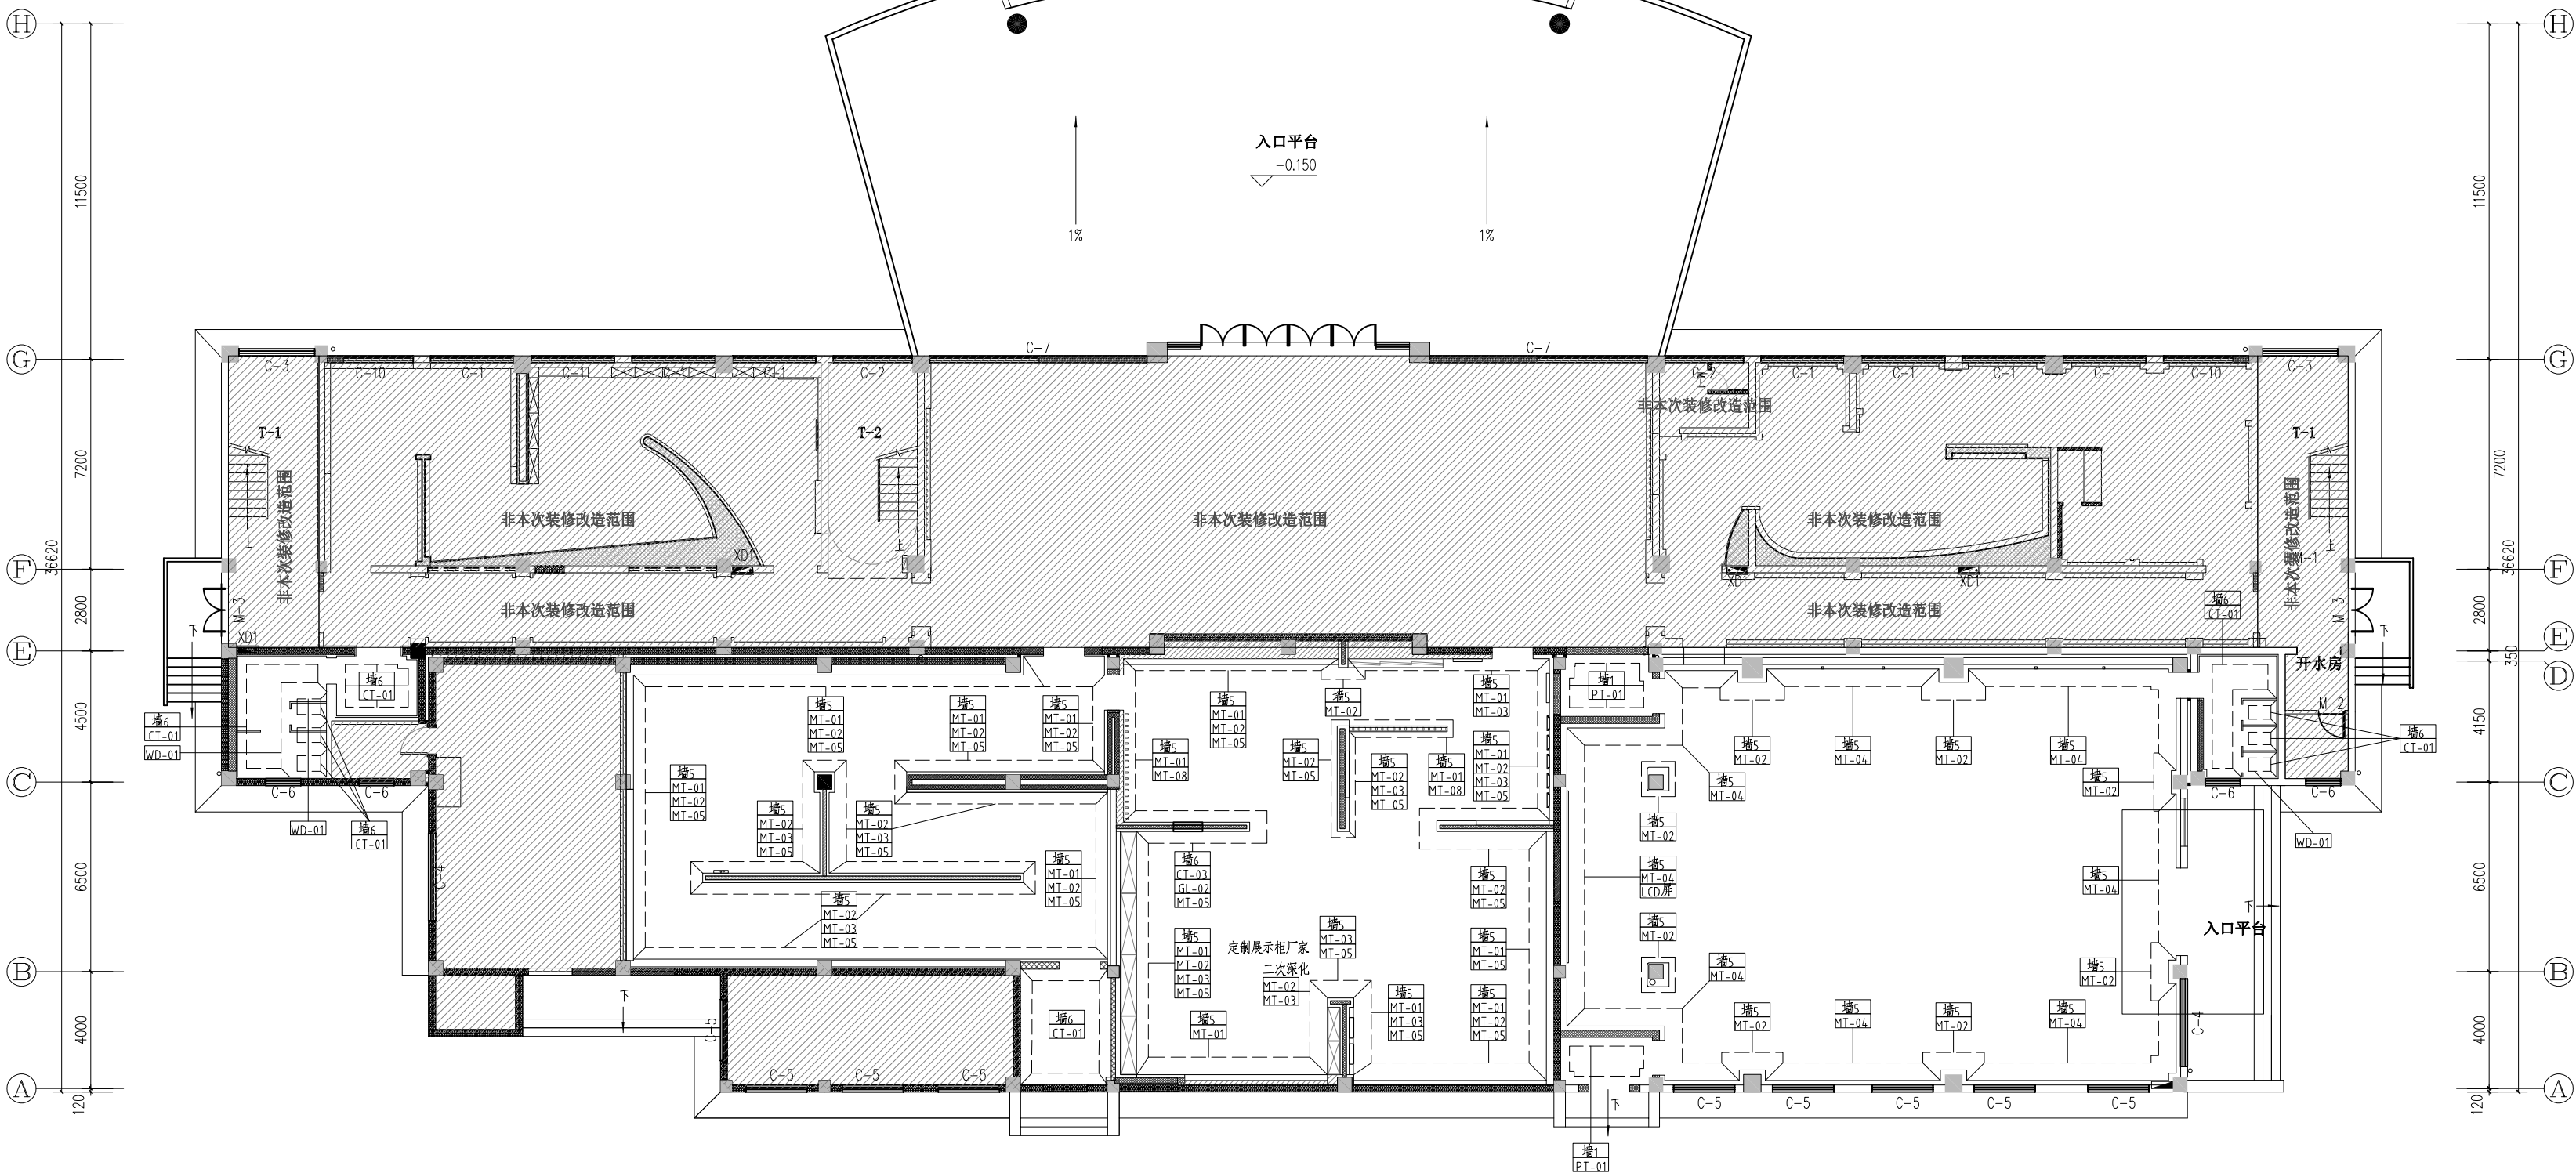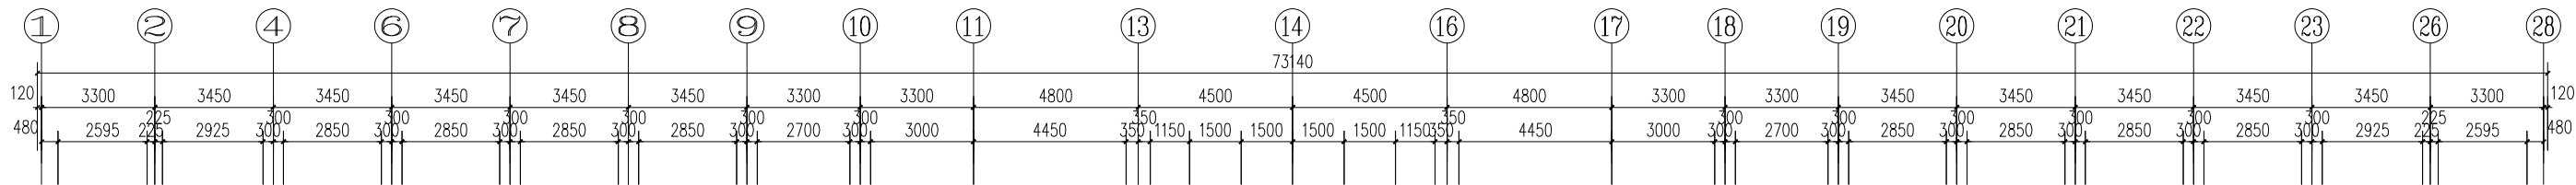

1F墙面装修材料做法示意图 1:100

本层建筑面积: 1645.07m²
总建筑面积: 5693.15m²

- 注明:
1. 总承包商需核实现场尺寸;
 2. 最终饰面完成前需总包与所有设备相关供应商确认最终位置以及安装方式;
 3. 所有材料样板需甲方和设计确认后用于施工;



吉安市建筑设计规划研究院

建筑工程设计甲级 证书编号: A136001098
人防工程设计乙级 工程造价乙级
岩土工程勘察乙级 建筑工程监理甲级
风景园林工程设计专项乙级 市政公用工程监理乙级
市政(道路)专业乙级 人防工程监理乙级

地 址: 江西省吉安市吉安南大道6号
电 话: 0796-8227107

出图专业章
江西省建筑工程施工图设计文件出图专用章
单位: 吉安市建筑设计规划研究院
范围: 建筑行业 资质证书号码:
(建筑工程) 级别: 甲 级 A136001098
编号: 10696 有效期至2027年4月
吉安市城乡规划建设局监制

注册师执业章
中华人民共和国一级注册建筑师
姓名: 廖慧艳
注册号: 3600109-012
有效期: 至2025年11月

	姓名	签名
项目负责人	廖慧艳	廖慧艳
专业负责人	廖慧艳	廖慧艳
审 定	郭晓清	郭晓清
审 核	廖慧艳	廖慧艳
校 对	林琳	林琳
设 计	刘晨星	刘晨星
方 案	刘晨星	刘晨星

建设单位

江西省吉安监狱


项目名称
江西省吉安监狱教学楼一楼修缮改造项目

子项名称
改造部分


图纸名称

1F墙面装修材料做法示意图



专业	装修	图序	1P-10	比例	图示
设计阶段	施工图	出图日期	2024.07		
本图须加盖本院出图签章,否则一律无效					

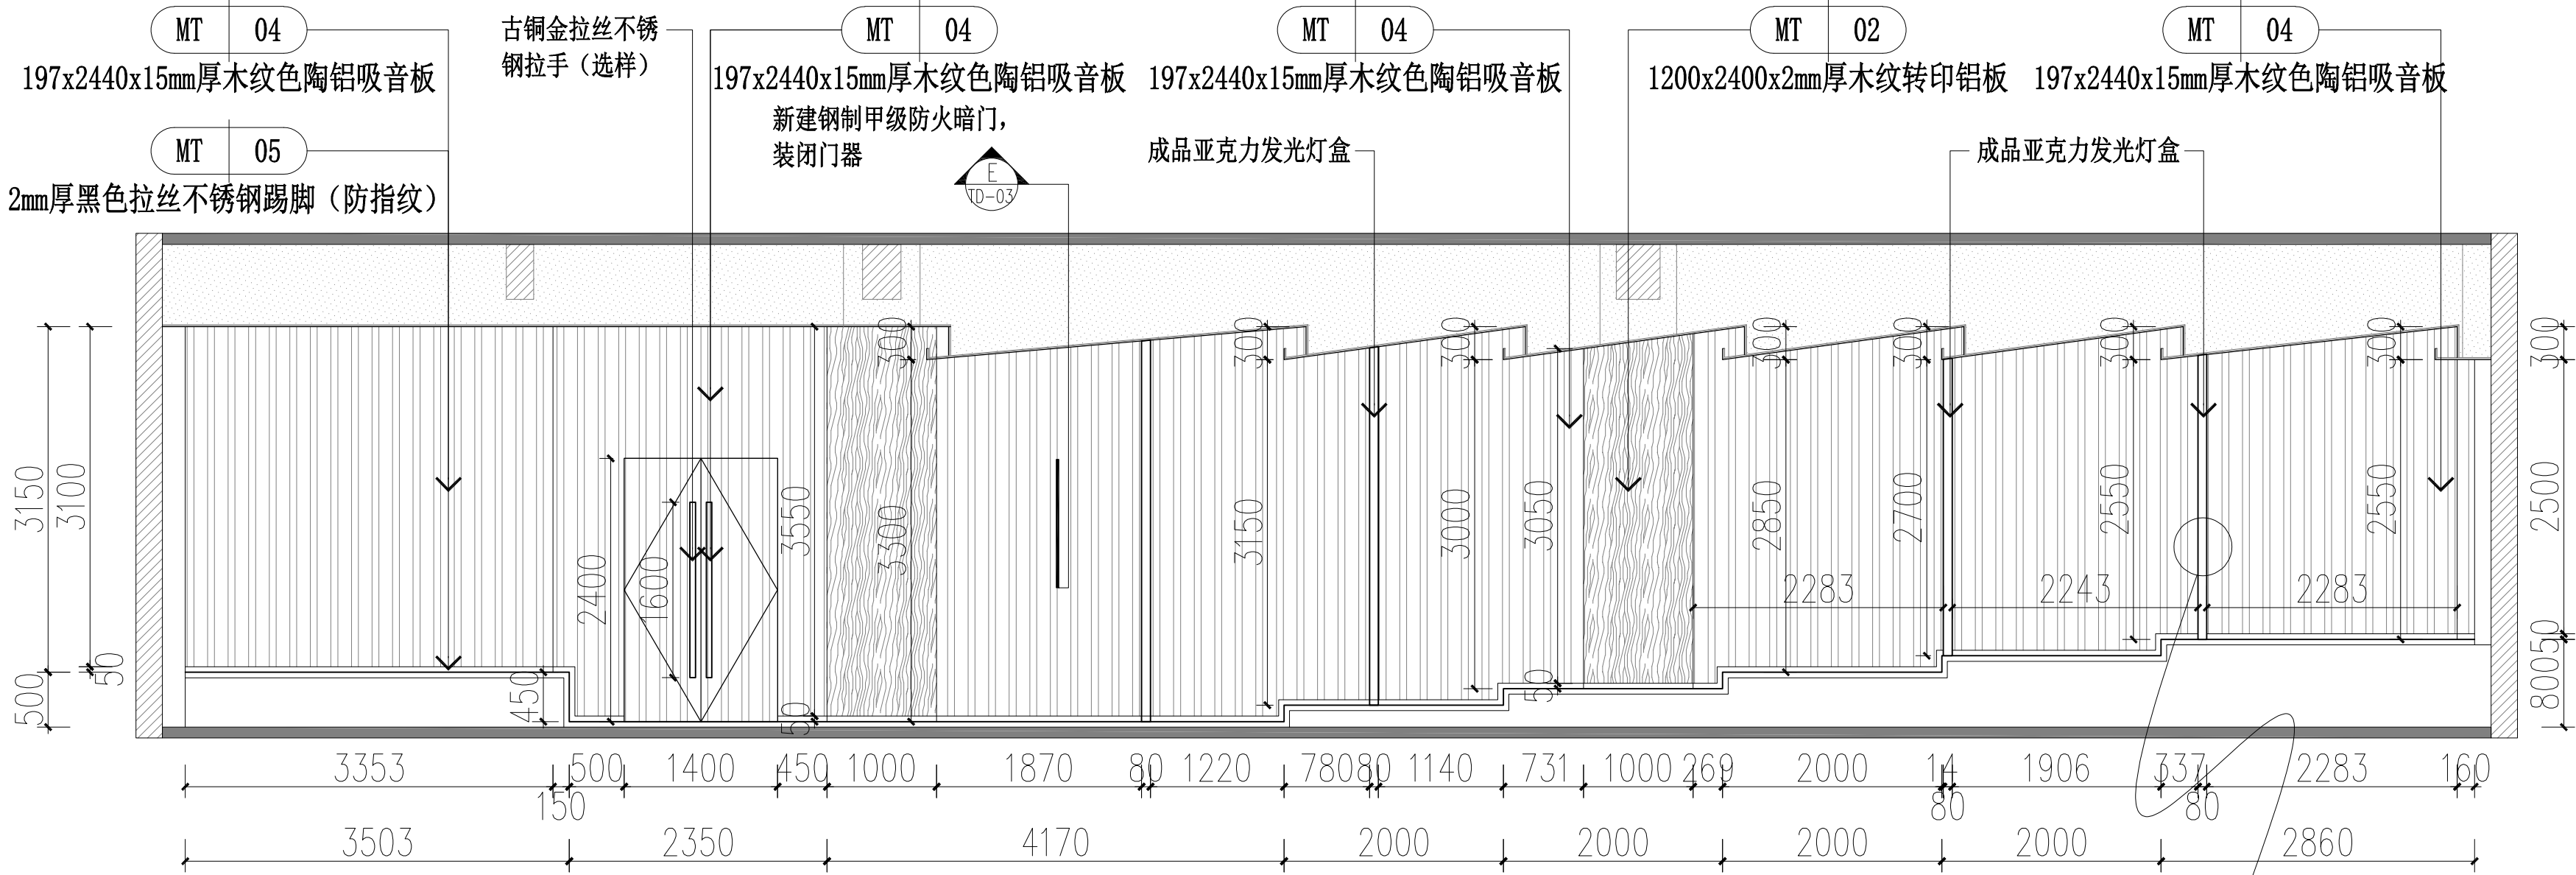

ELEVATION 多媒体教室01立面图
SCALE: 1:50

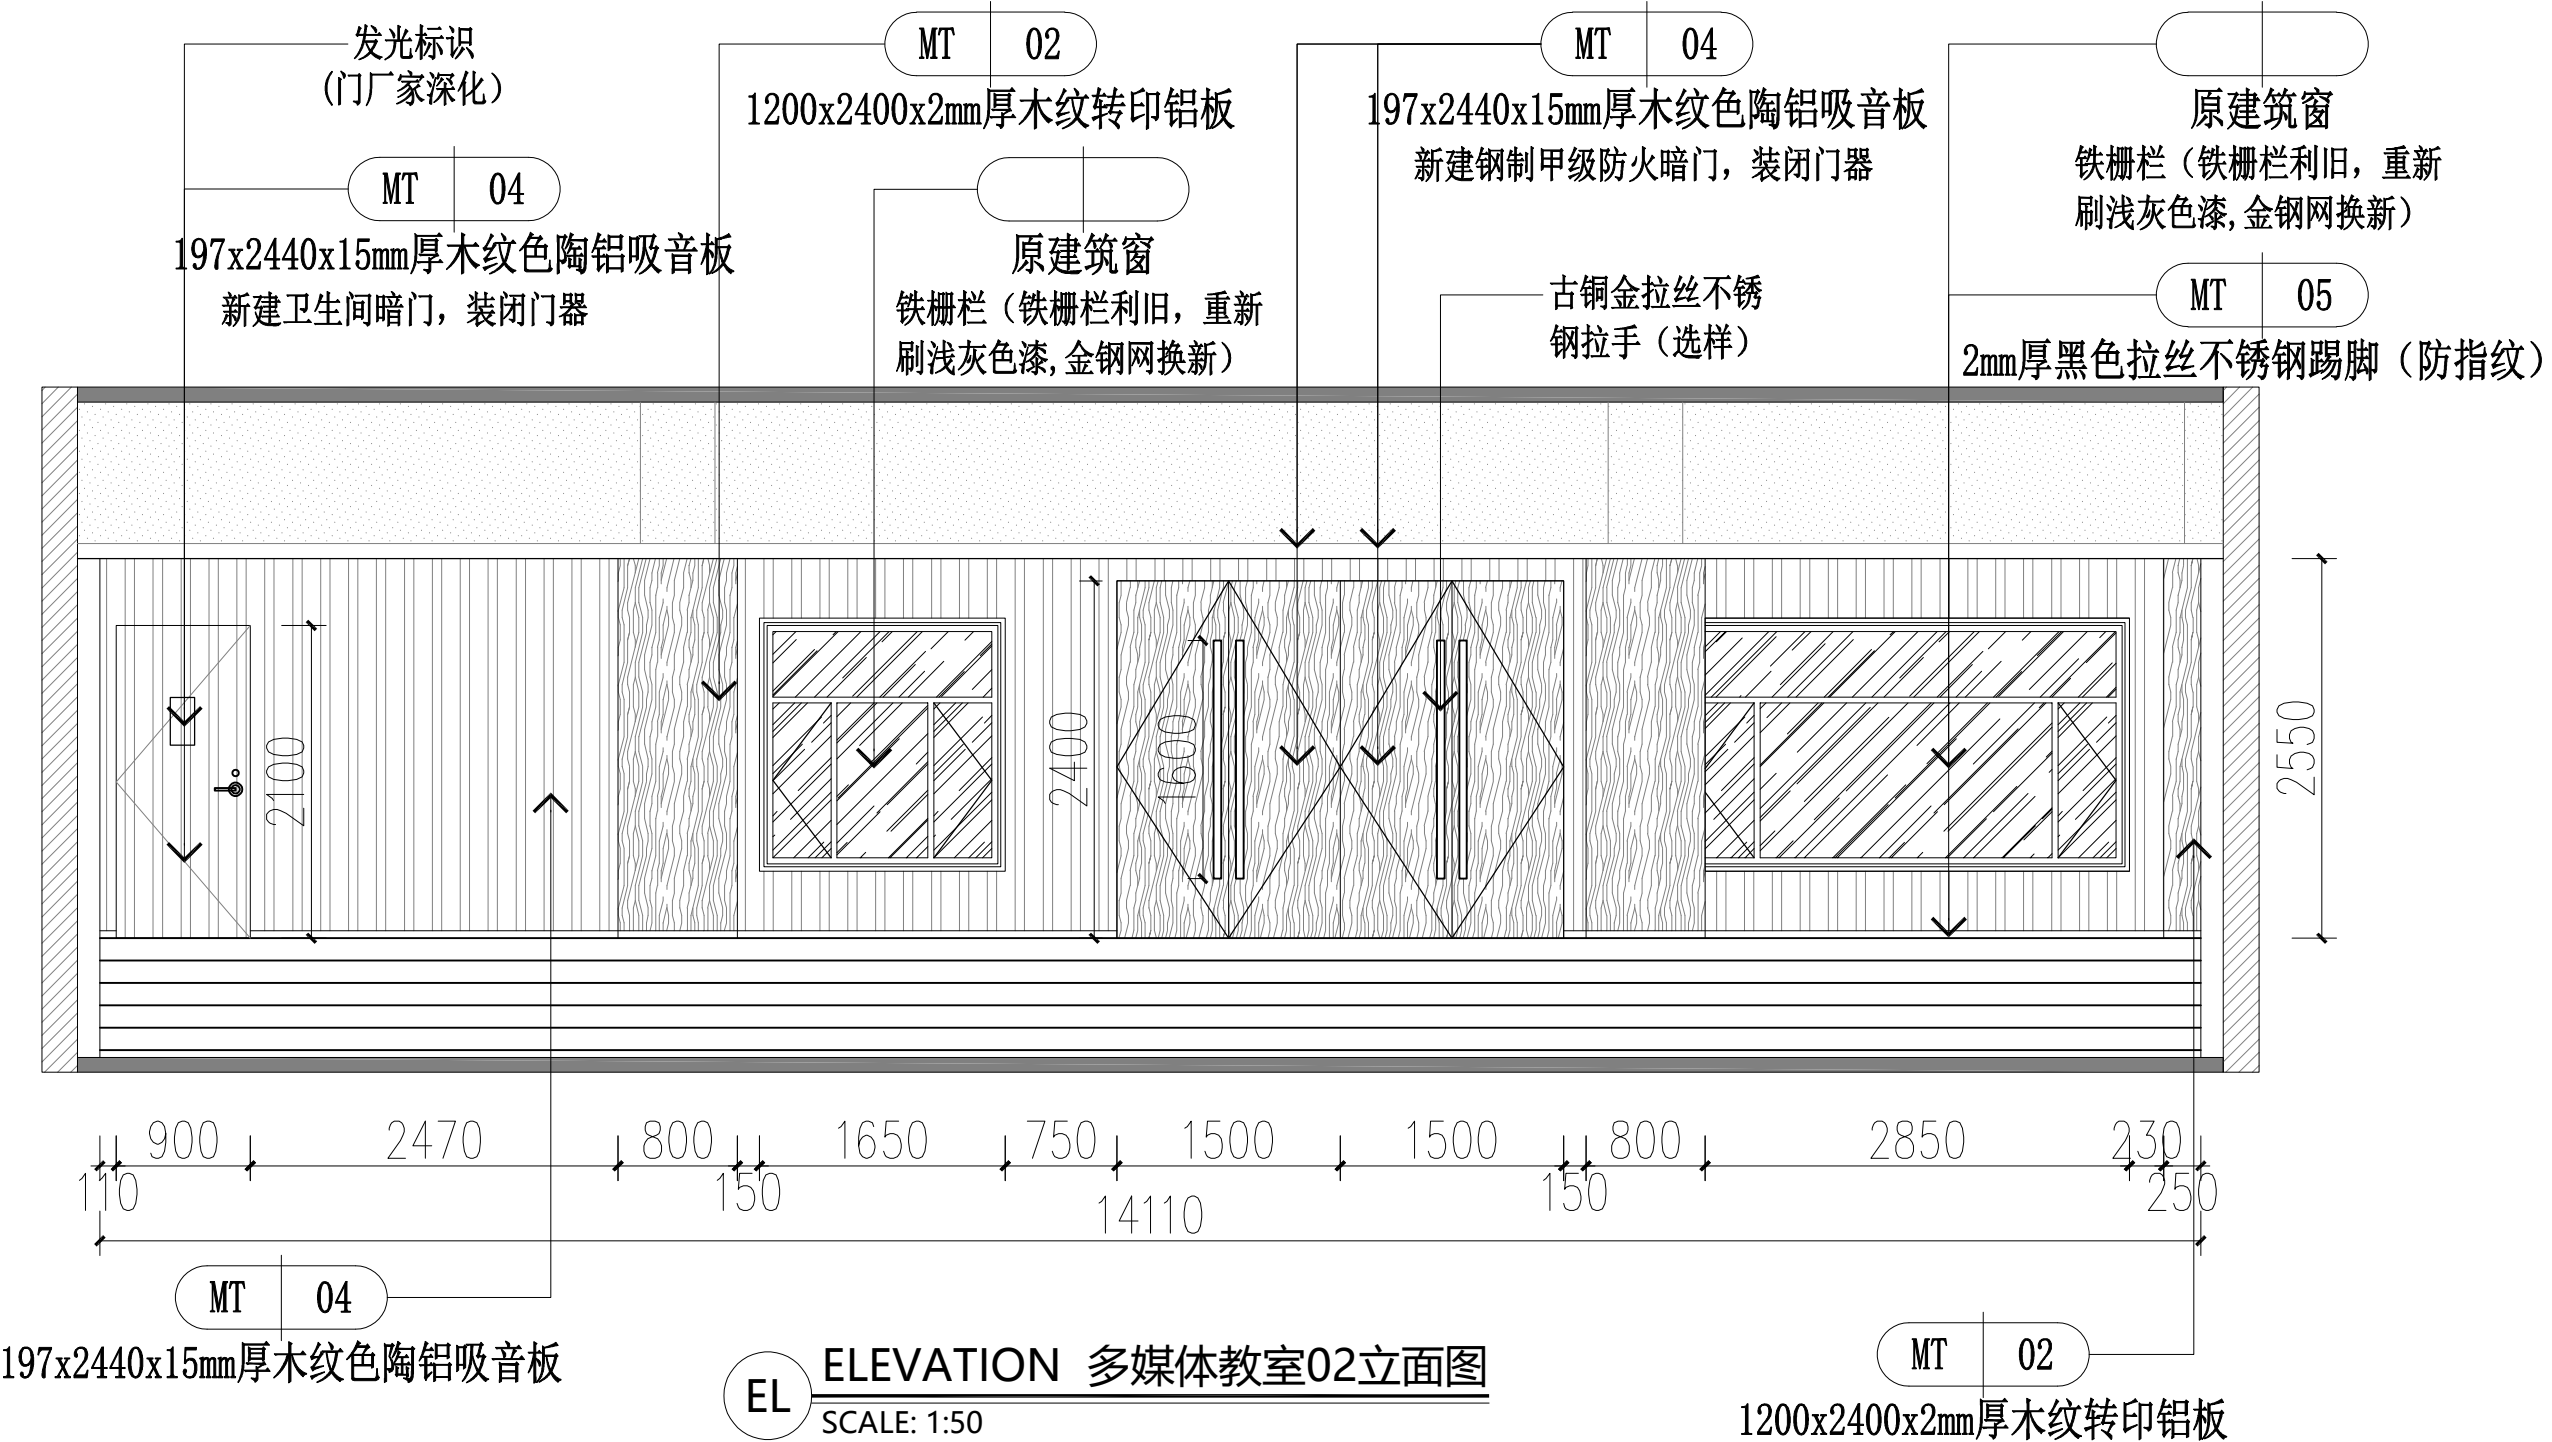

ELEVATION 多媒体教室02立面图
SCALE: 1:50

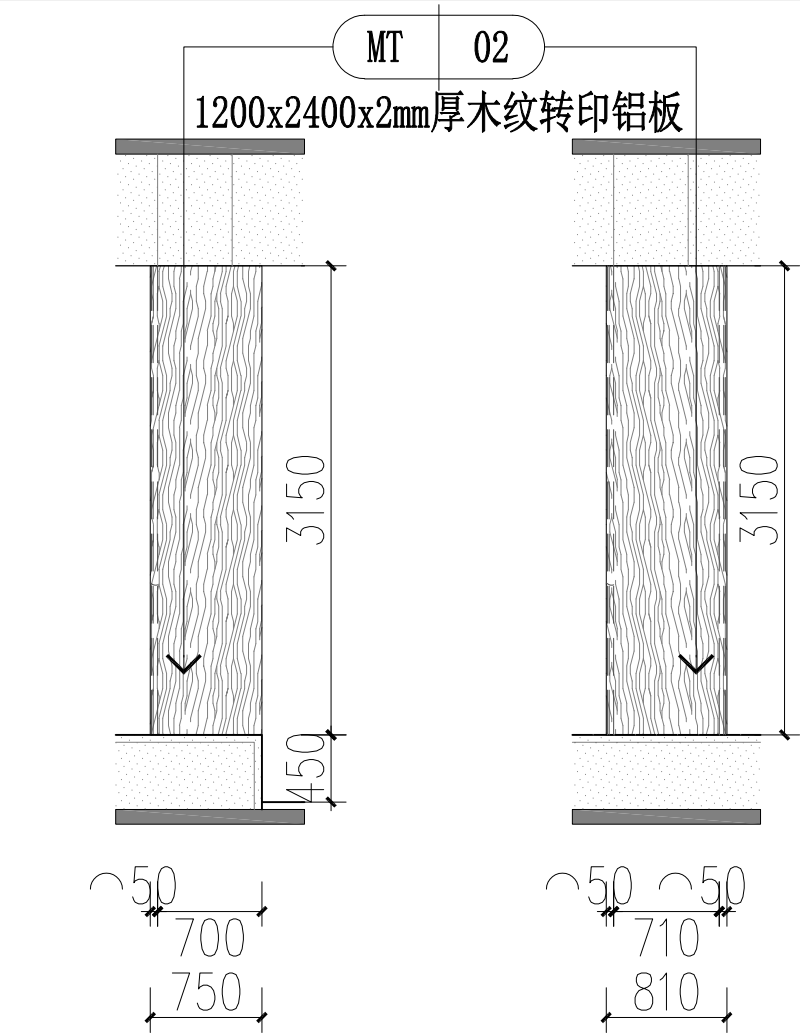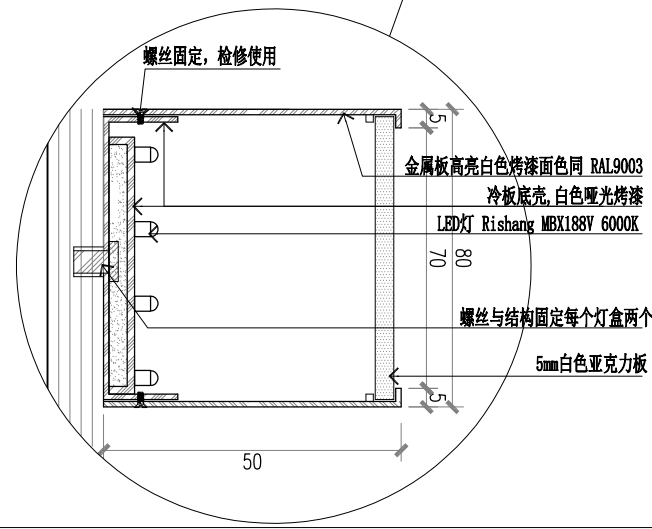

ELEVATION 多媒体教室05立面图
SCALE: 1:50

ELEVATION 多媒体教室06立面图
SCALE: 1:50



吉安市建筑设计规划研究

建筑工程设计甲级 证书编号: A136001098
人防工程设计乙级 工程造价乙级
岩土工程勘察乙级 建筑工程监理甲级
风景园林工程设计专项乙级 市政公用工程监理乙级
市政(道路)专业乙级 人防工程监理乙级

地 址: 江西省吉安市吉南大道6号
电 话: 0796-8227107

江西省建筑工程施工图设计文件出图专用章
单位: 吉安市建筑设计规划研究院
范围: 建筑行业 资质证书号码:
(建筑工程) A136001098
级别: 甲 级
编号: 10696 有效期至2027年4月
吉安市城乡规划建设局监制

注册师执业章
中华人民共和国一级注册建筑师
姓名: 廖慧艳
注册号: 3600109-012
有效期: 至2025年11月

	姓名	签名
项目负责人	廖慧艳	廖慧艳
专业负责人	廖慧艳	廖慧艳
审 定	郭晓清	郭晓清
审 核	廖慧艳	廖慧艳
校 对	林琳	林琳
设 计	刘晨星	刘晨星
方 案	刘晨星	刘晨星




建设单位
江西省吉安监狱

项目名称
江西省吉安监狱教学楼一楼修缮改造项目

子项名称
改造部分

图纸名称
多媒体教室01~02\05\06立面图

专业	装修	图序	EL-01	比例	图示
设计阶段	施工图	出图日期	2024.07		
本图须加盖本院出图签章,否则一律无效					

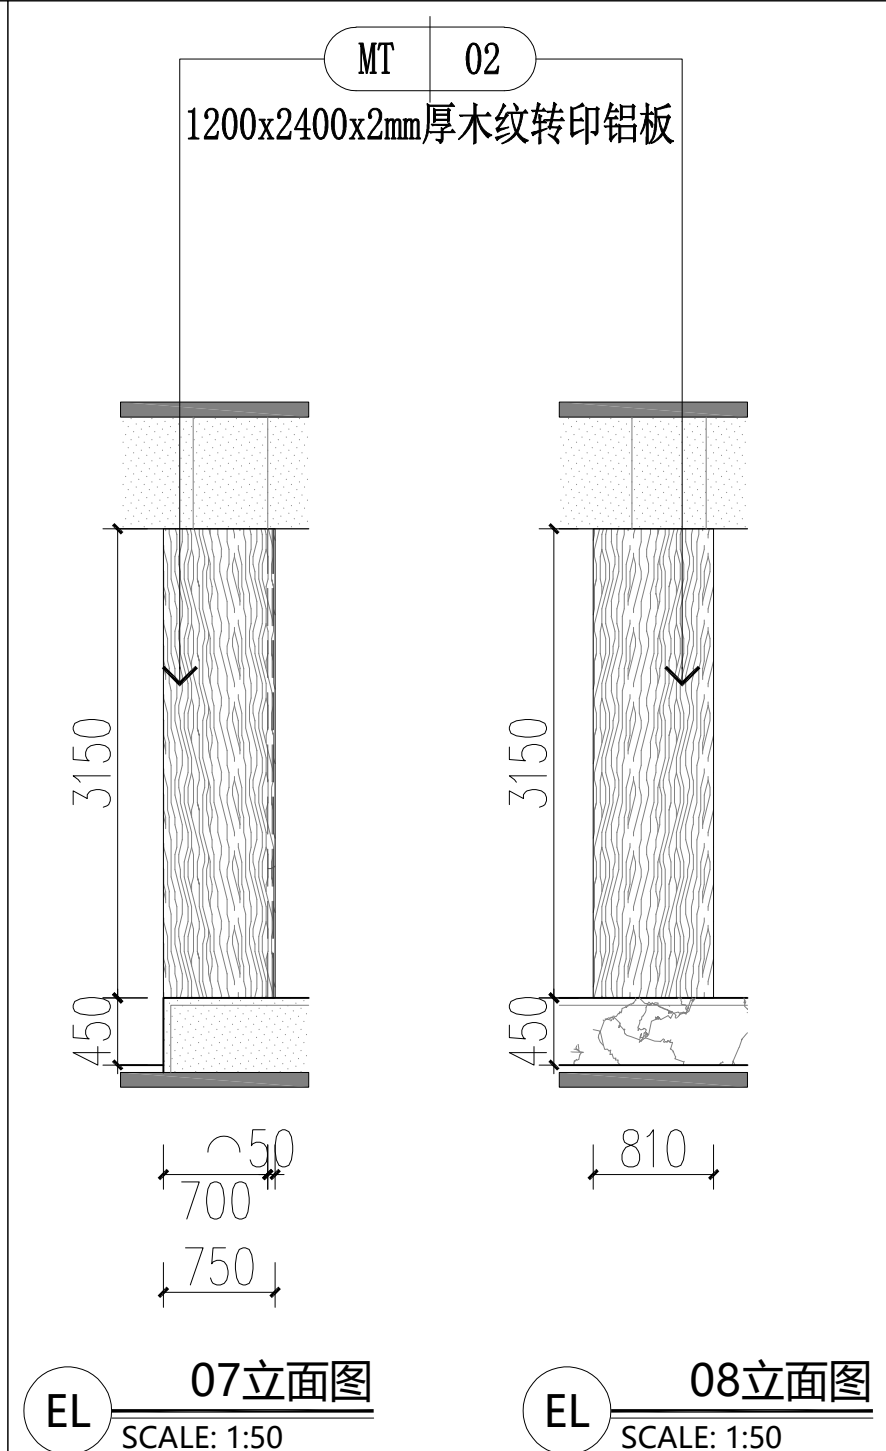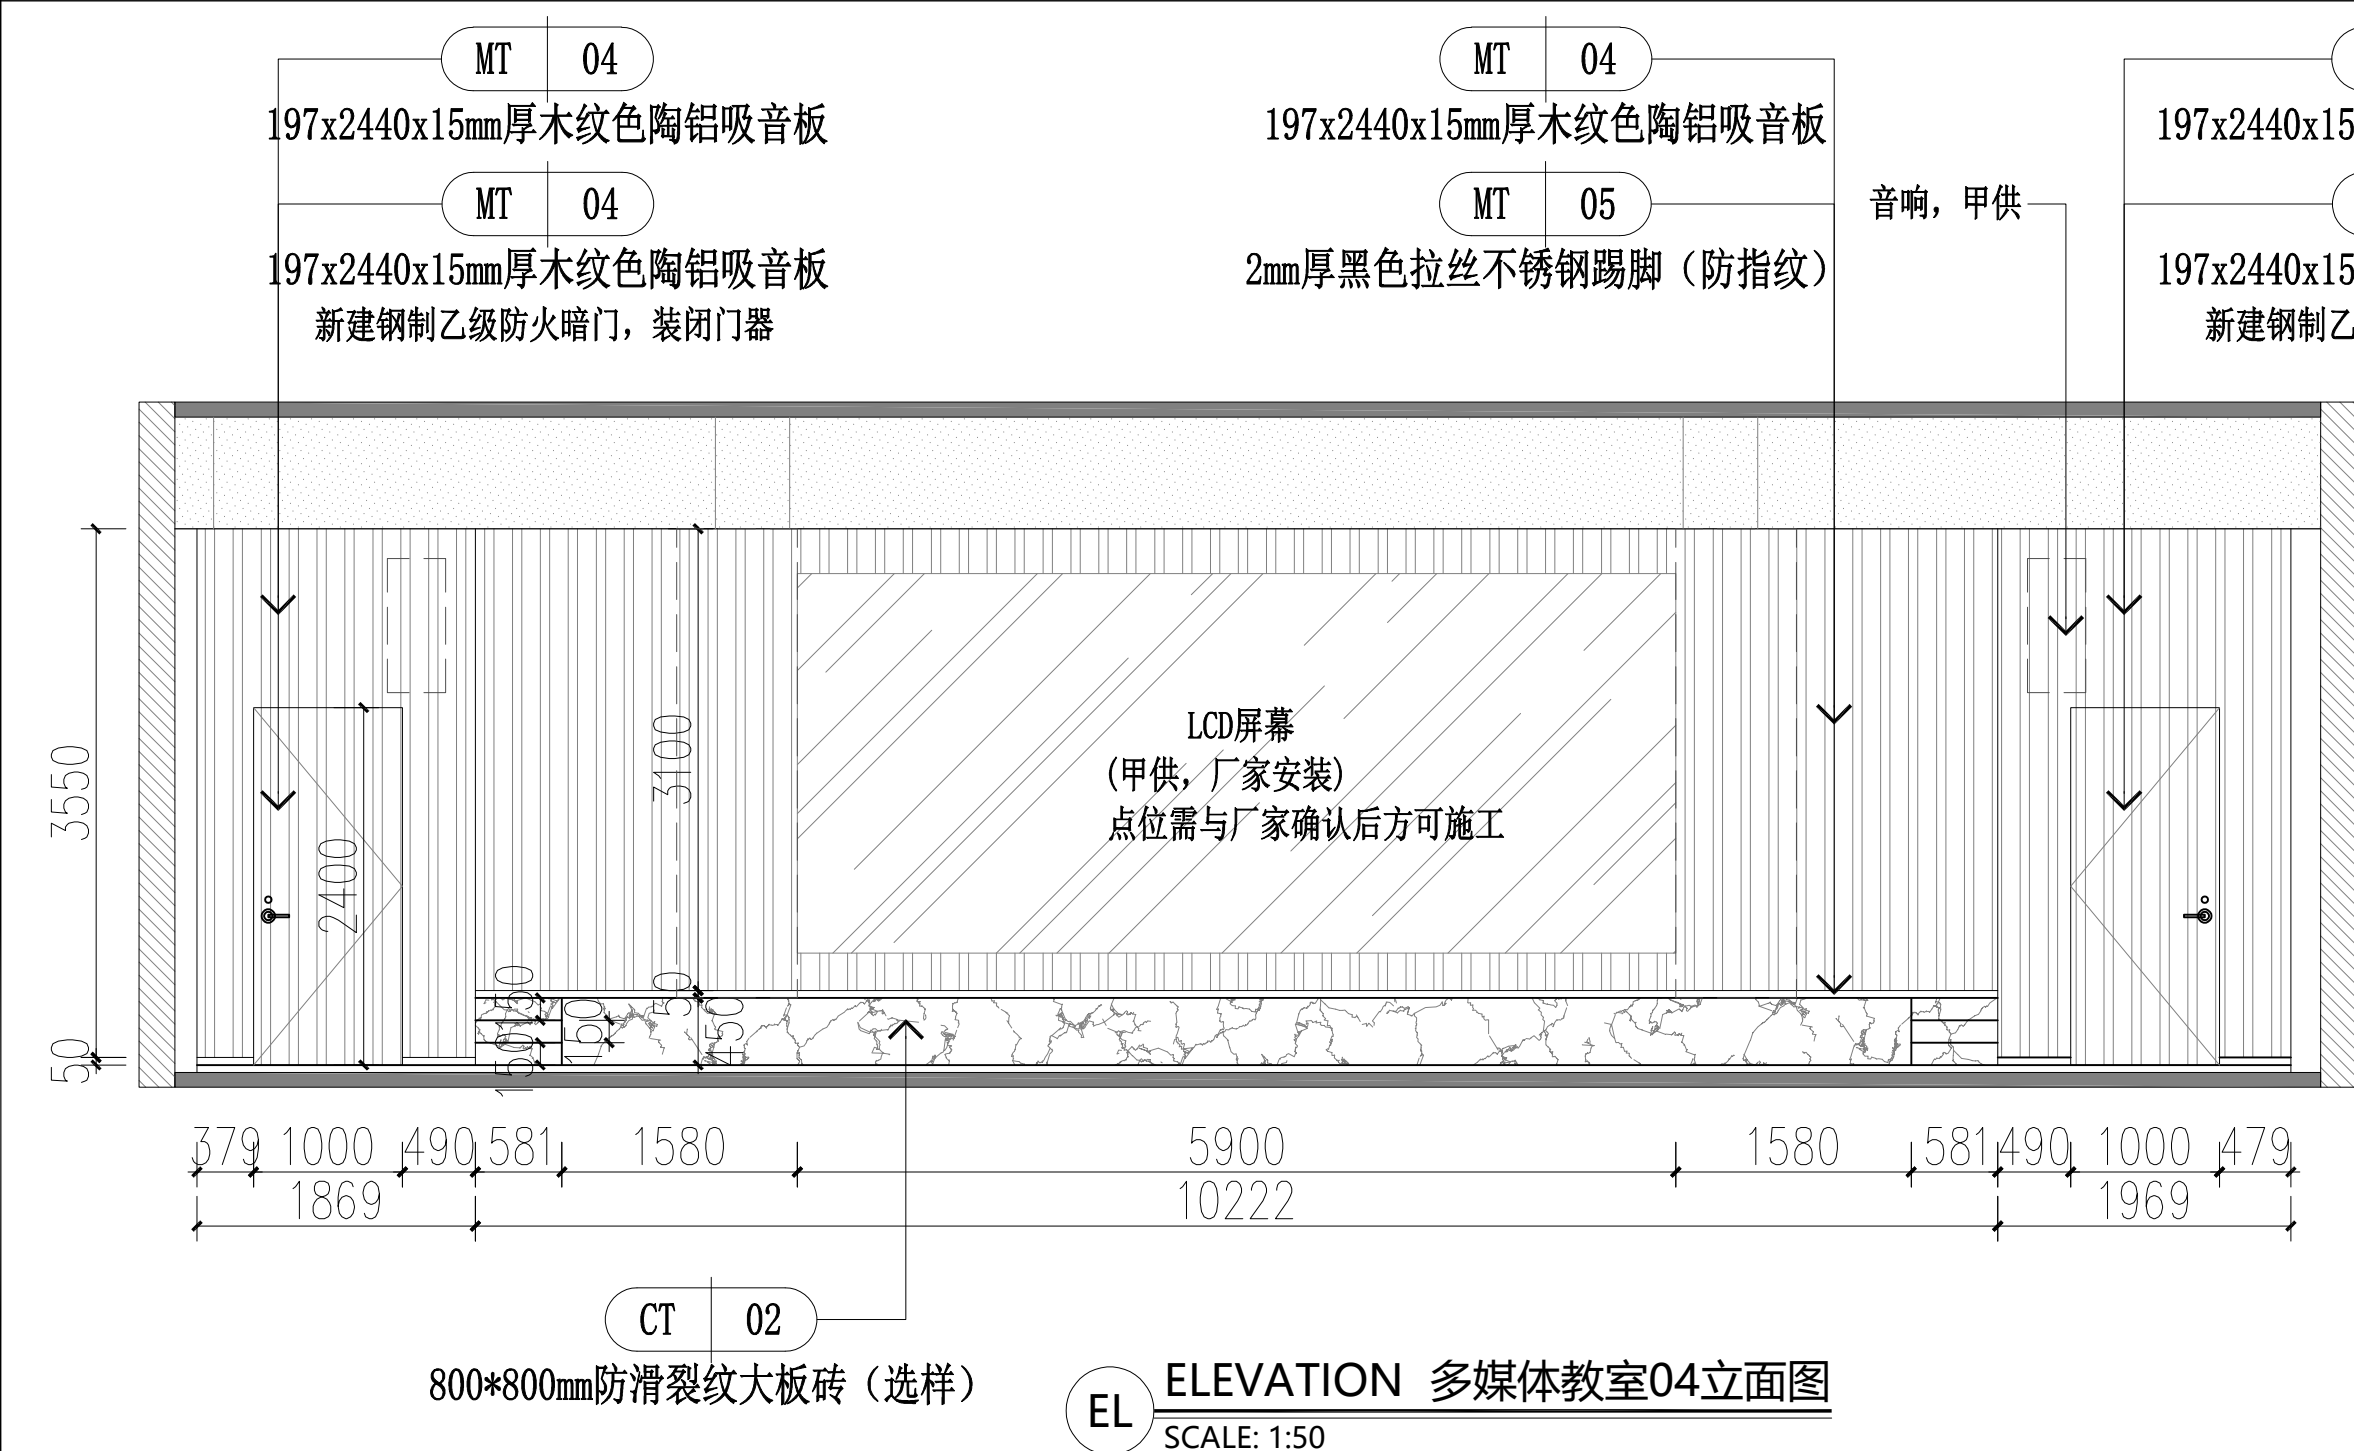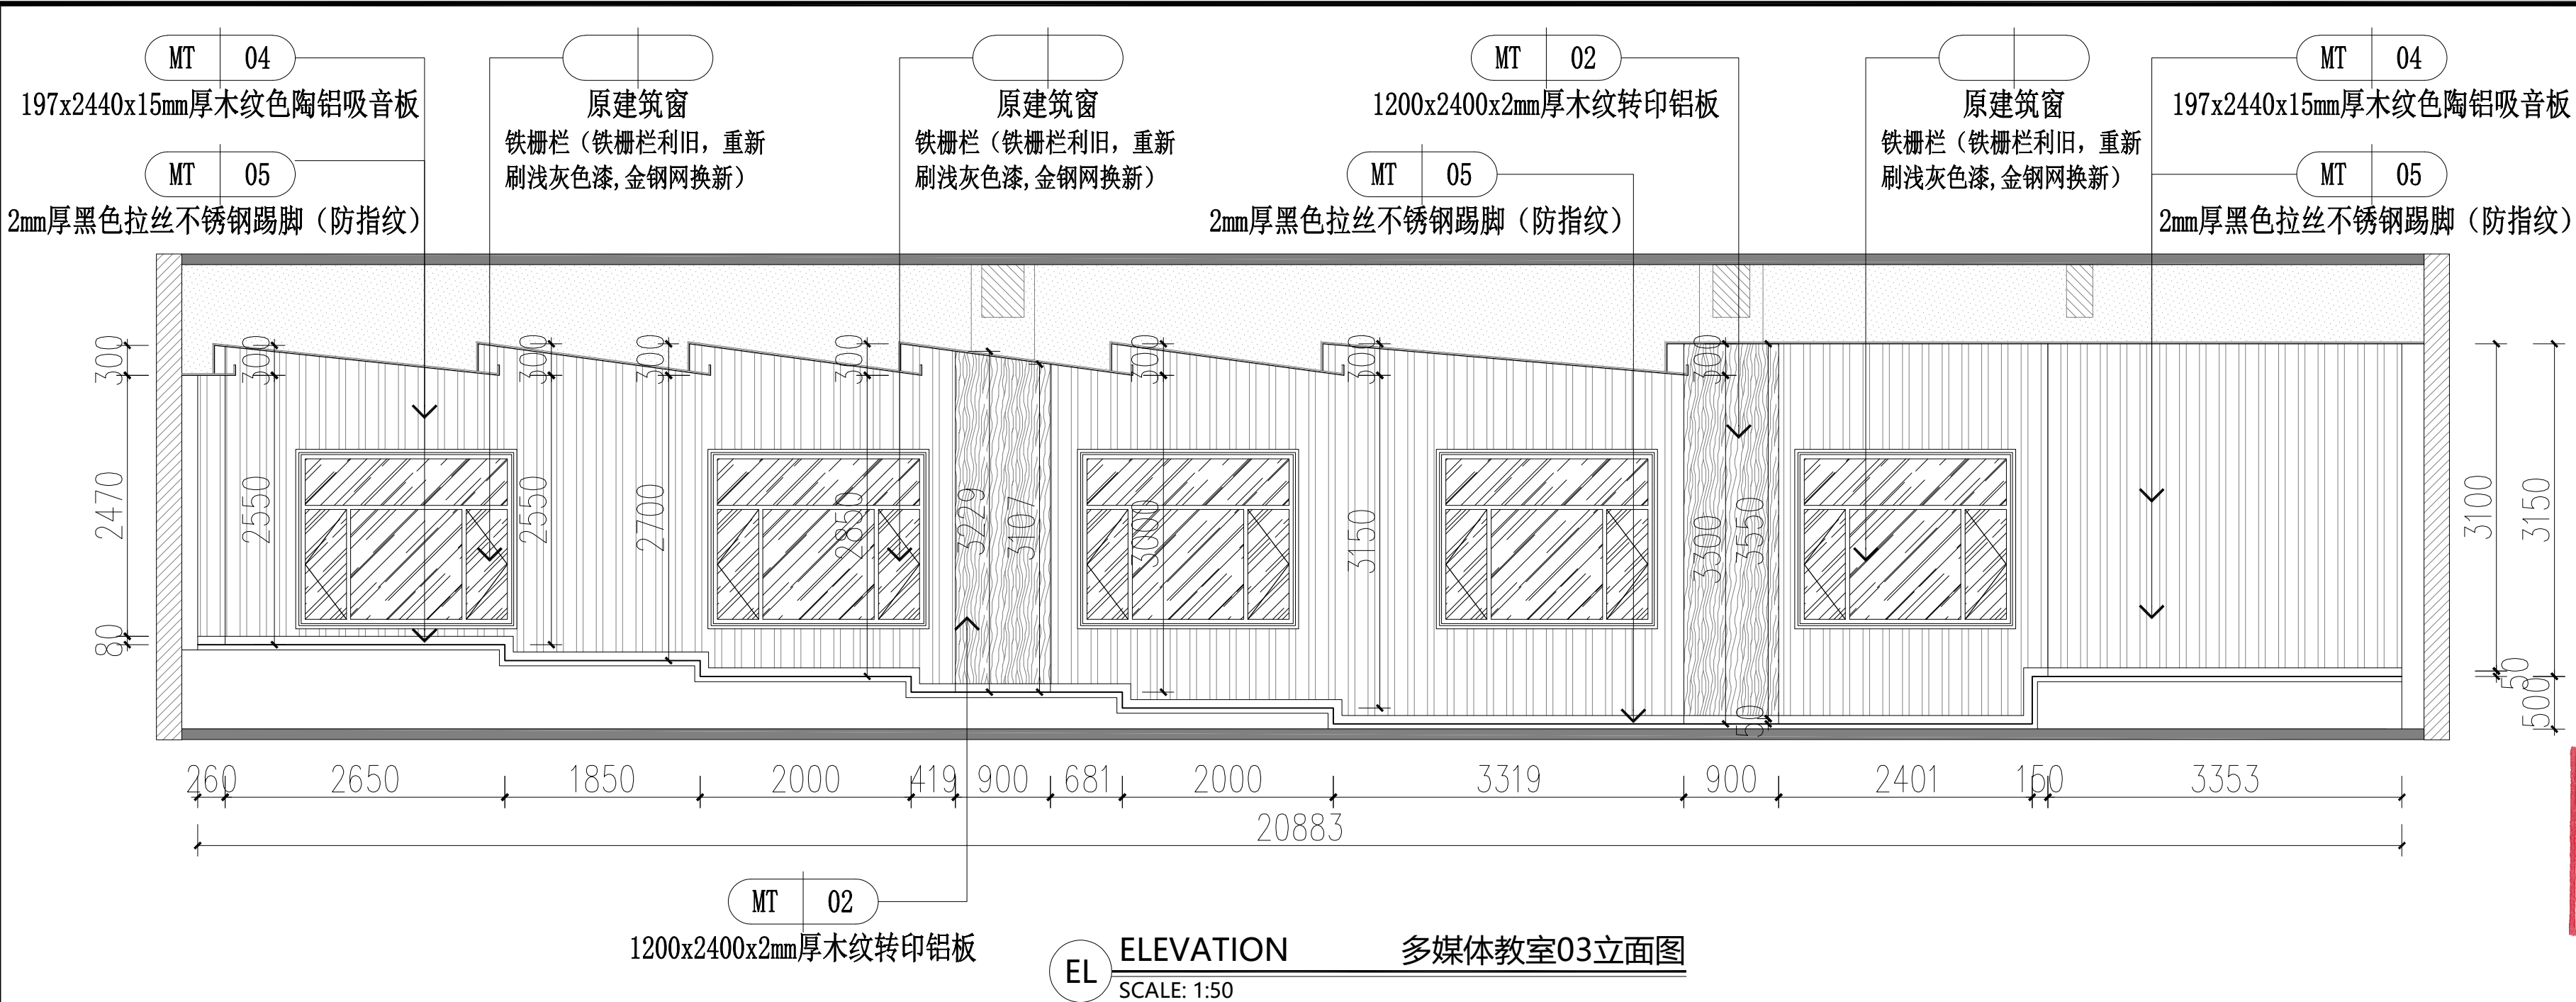

吉安市建筑设计规划研究院

建筑工程设计甲级 证书编号: A136001098
人防工程设计乙级 工程造价乙级
岩土工程勘察乙级 工程监理甲级
风景园林工程设计专项乙级 市政公用工程监理乙级
市政(道路)专业乙级 人防工程监理乙级

地址: 江西省吉安市吉安南大道6号
电话: 0796-8227107

江西省建筑工程施工图设计文件出图专用章
单位: 吉安市建筑设计规划研究院
范围: 建筑行业 资质证书号码:
(建筑工程) A136001098
级别: 甲 级
编号: 10696 有效期至2027年4月
吉安市城乡规划建设局监制

注册师执业章
中华人民共和国一级注册建筑师
姓名: 廖慧艳
注册号: 3600109-012
有效期: 至2025年11月

	姓名	签名
项目负责人	廖慧艳	廖慧艳
专业负责人	廖慧艳	廖慧艳
审定	郭晓清	郭晓清
审核	廖慧艳	廖慧艳
校对	林琳	林琳
设计	刘晨星	刘晨星
方案	刘晨星	刘晨星


建设单位
江西省吉安监狱

项目名称
江西省吉安监狱教学楼一楼修缮改造项目

子项名称
改造部分


图纸名称
多媒体教室03\04\07\08立面图

专业	装修	图序	EL-02	比例	图示
设计阶段	施工图	出图日期	2024.07		
本图须加盖本院出图签章,否则一律无效					

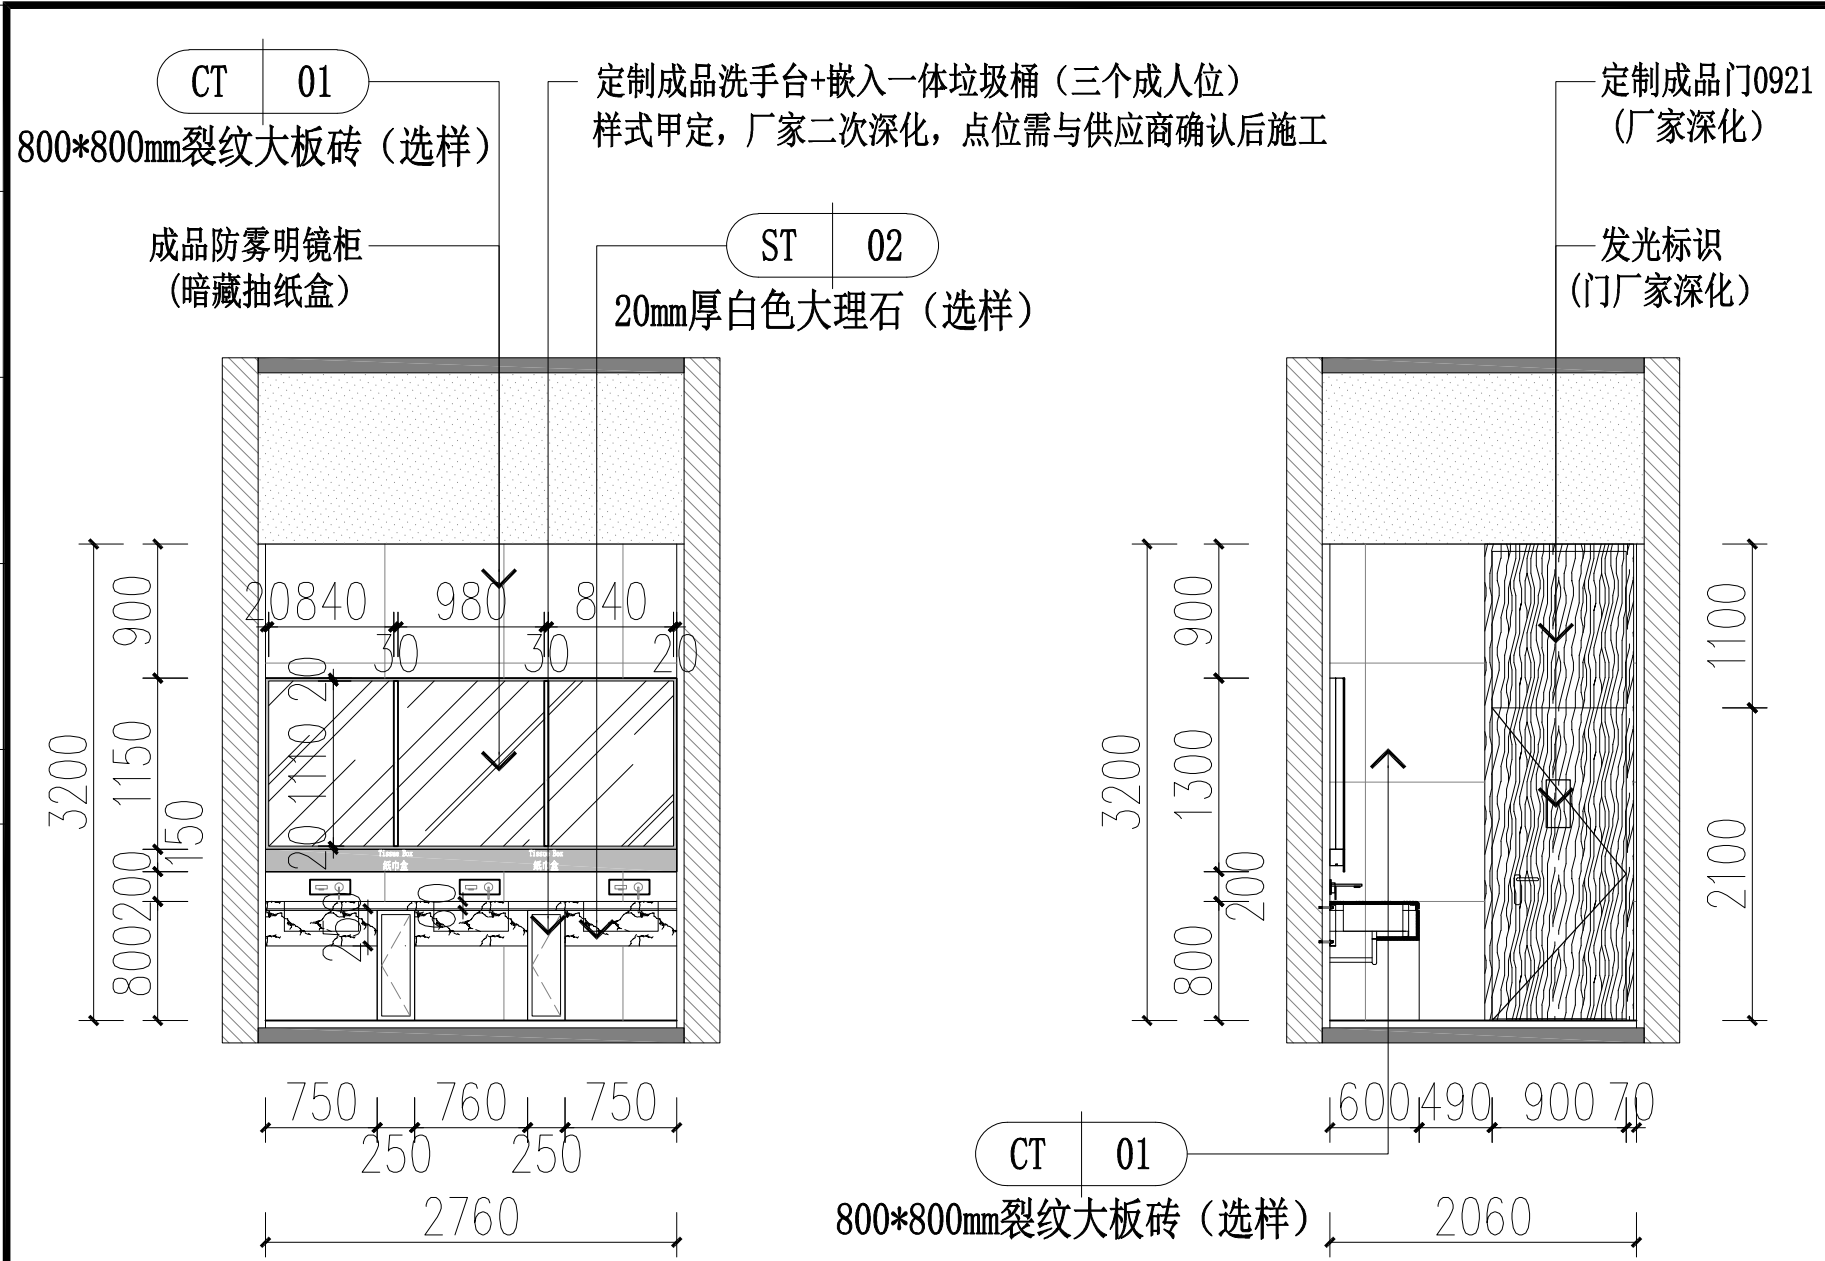


EL ELEVATION 洗手间09立面图
SCALE: 1:50

EL ELEVATION 洗手间10立面图
SCALE: 1:50

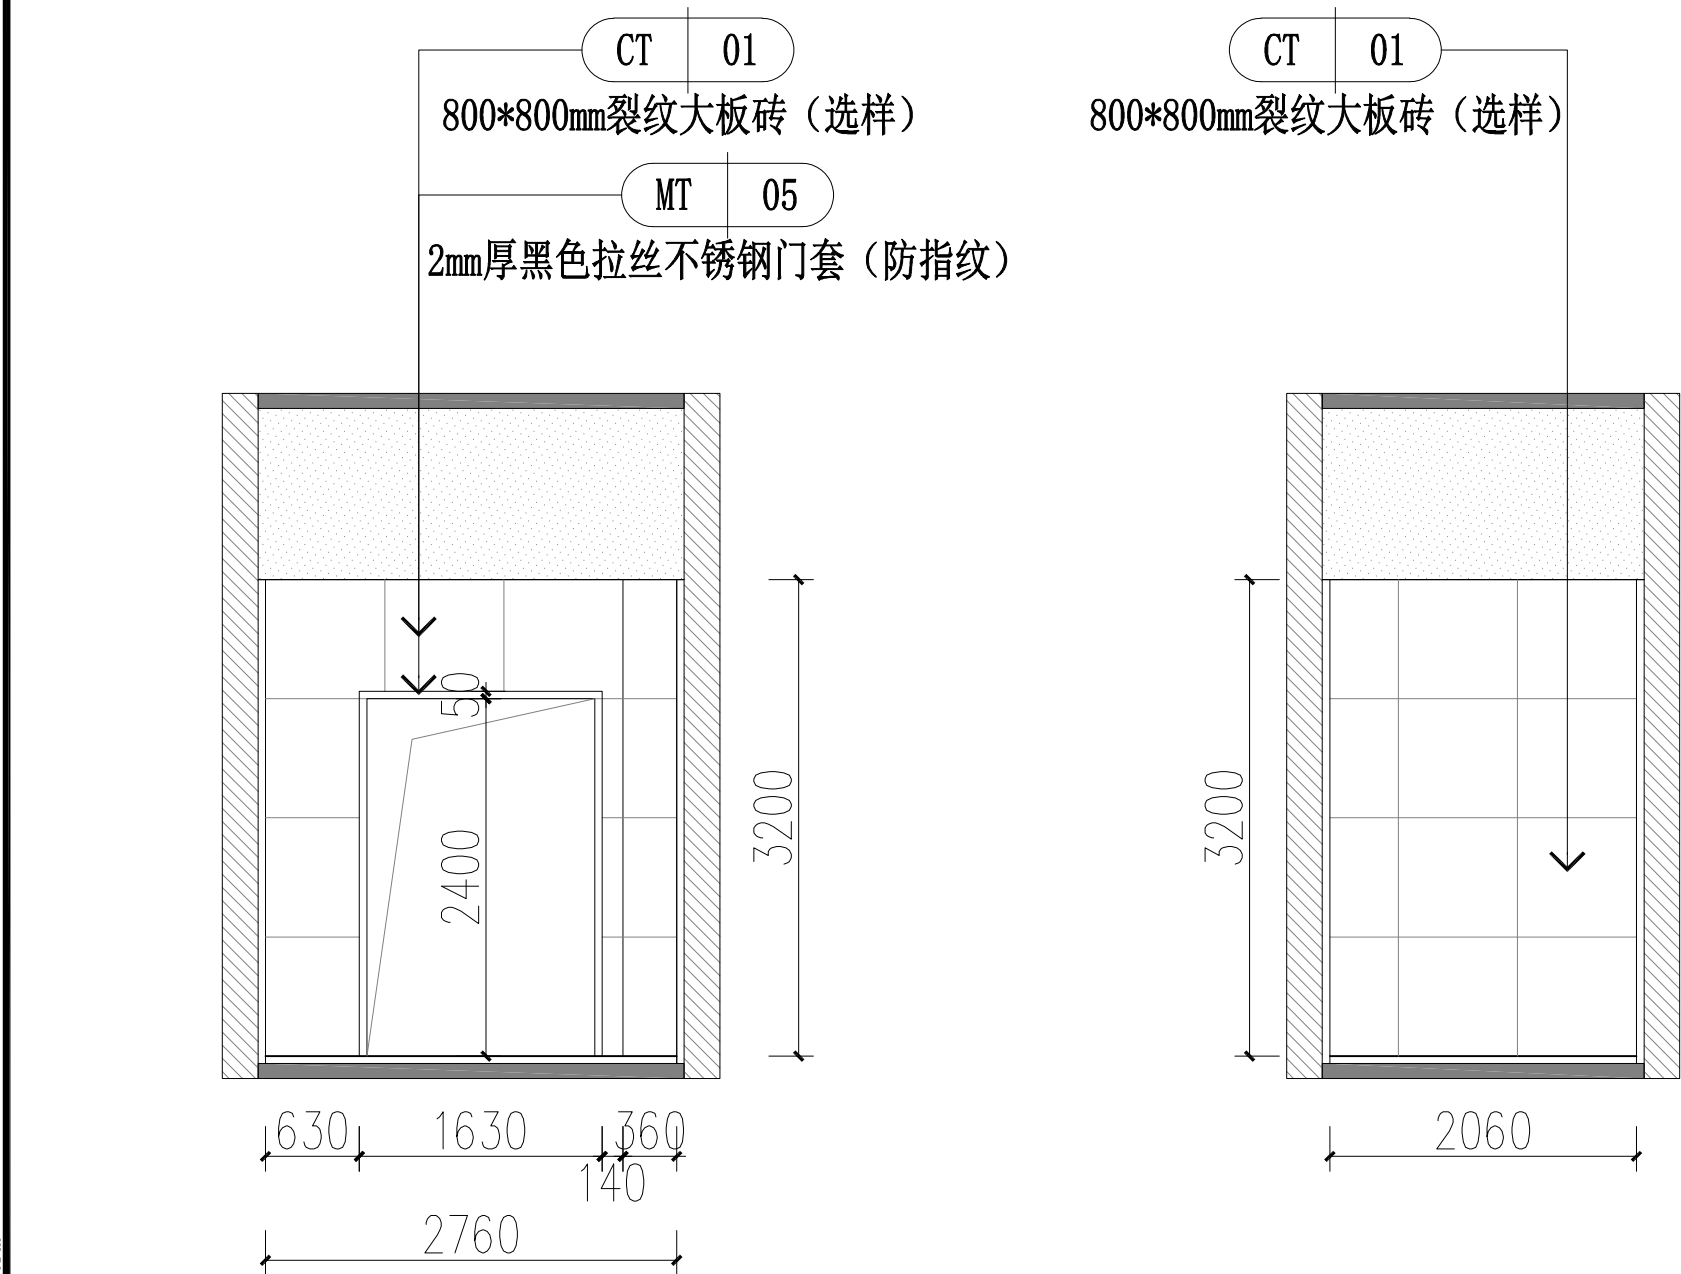


EL ELEVATION 洗手间11立面图
SCALE: 1:50

EL ELEVATION 洗手间12立面图
SCALE: 1:50

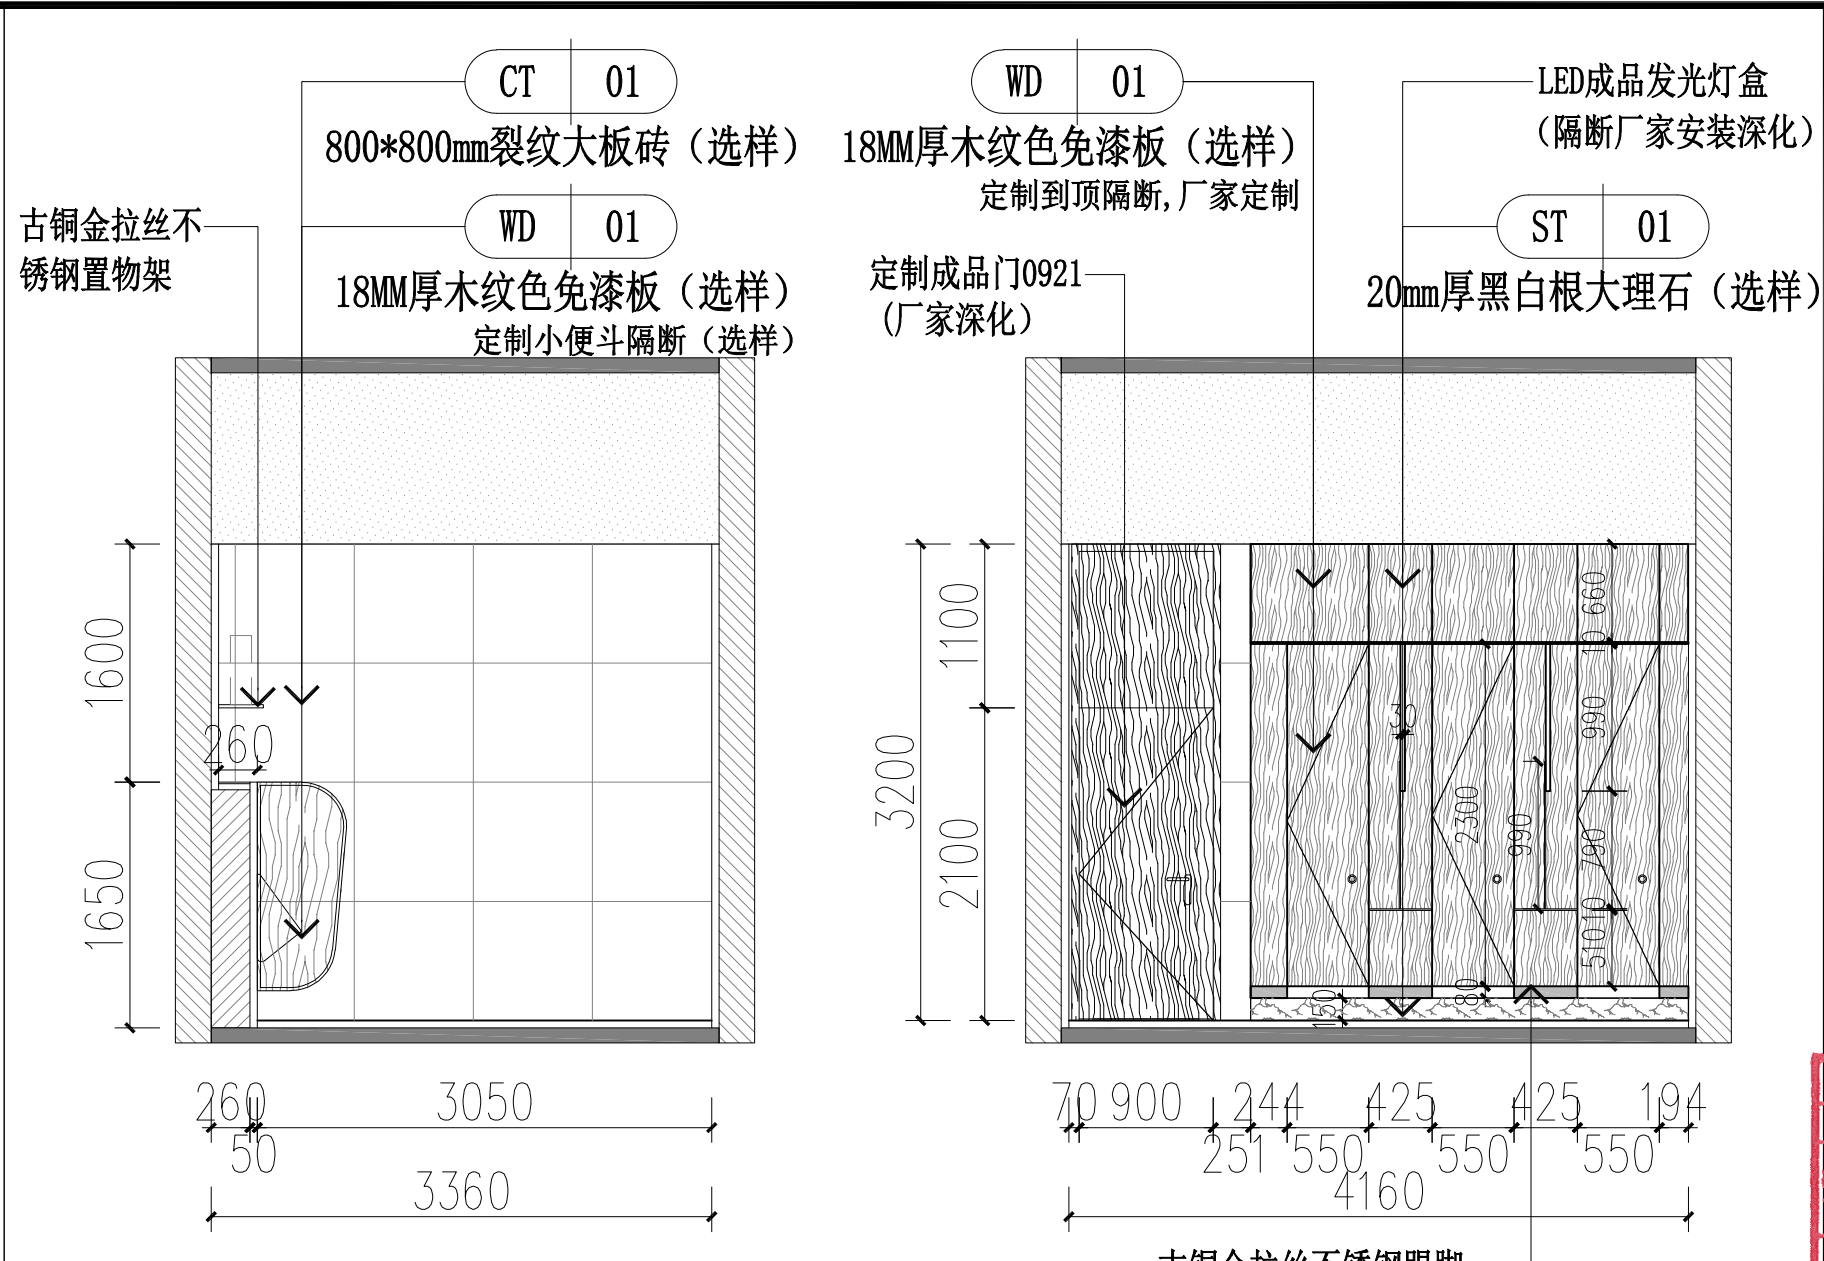


EL ELEVATION 卫生间13立面图
SCALE: 1:50

EL ELEVATION 卫生间14立面图
SCALE: 1:50

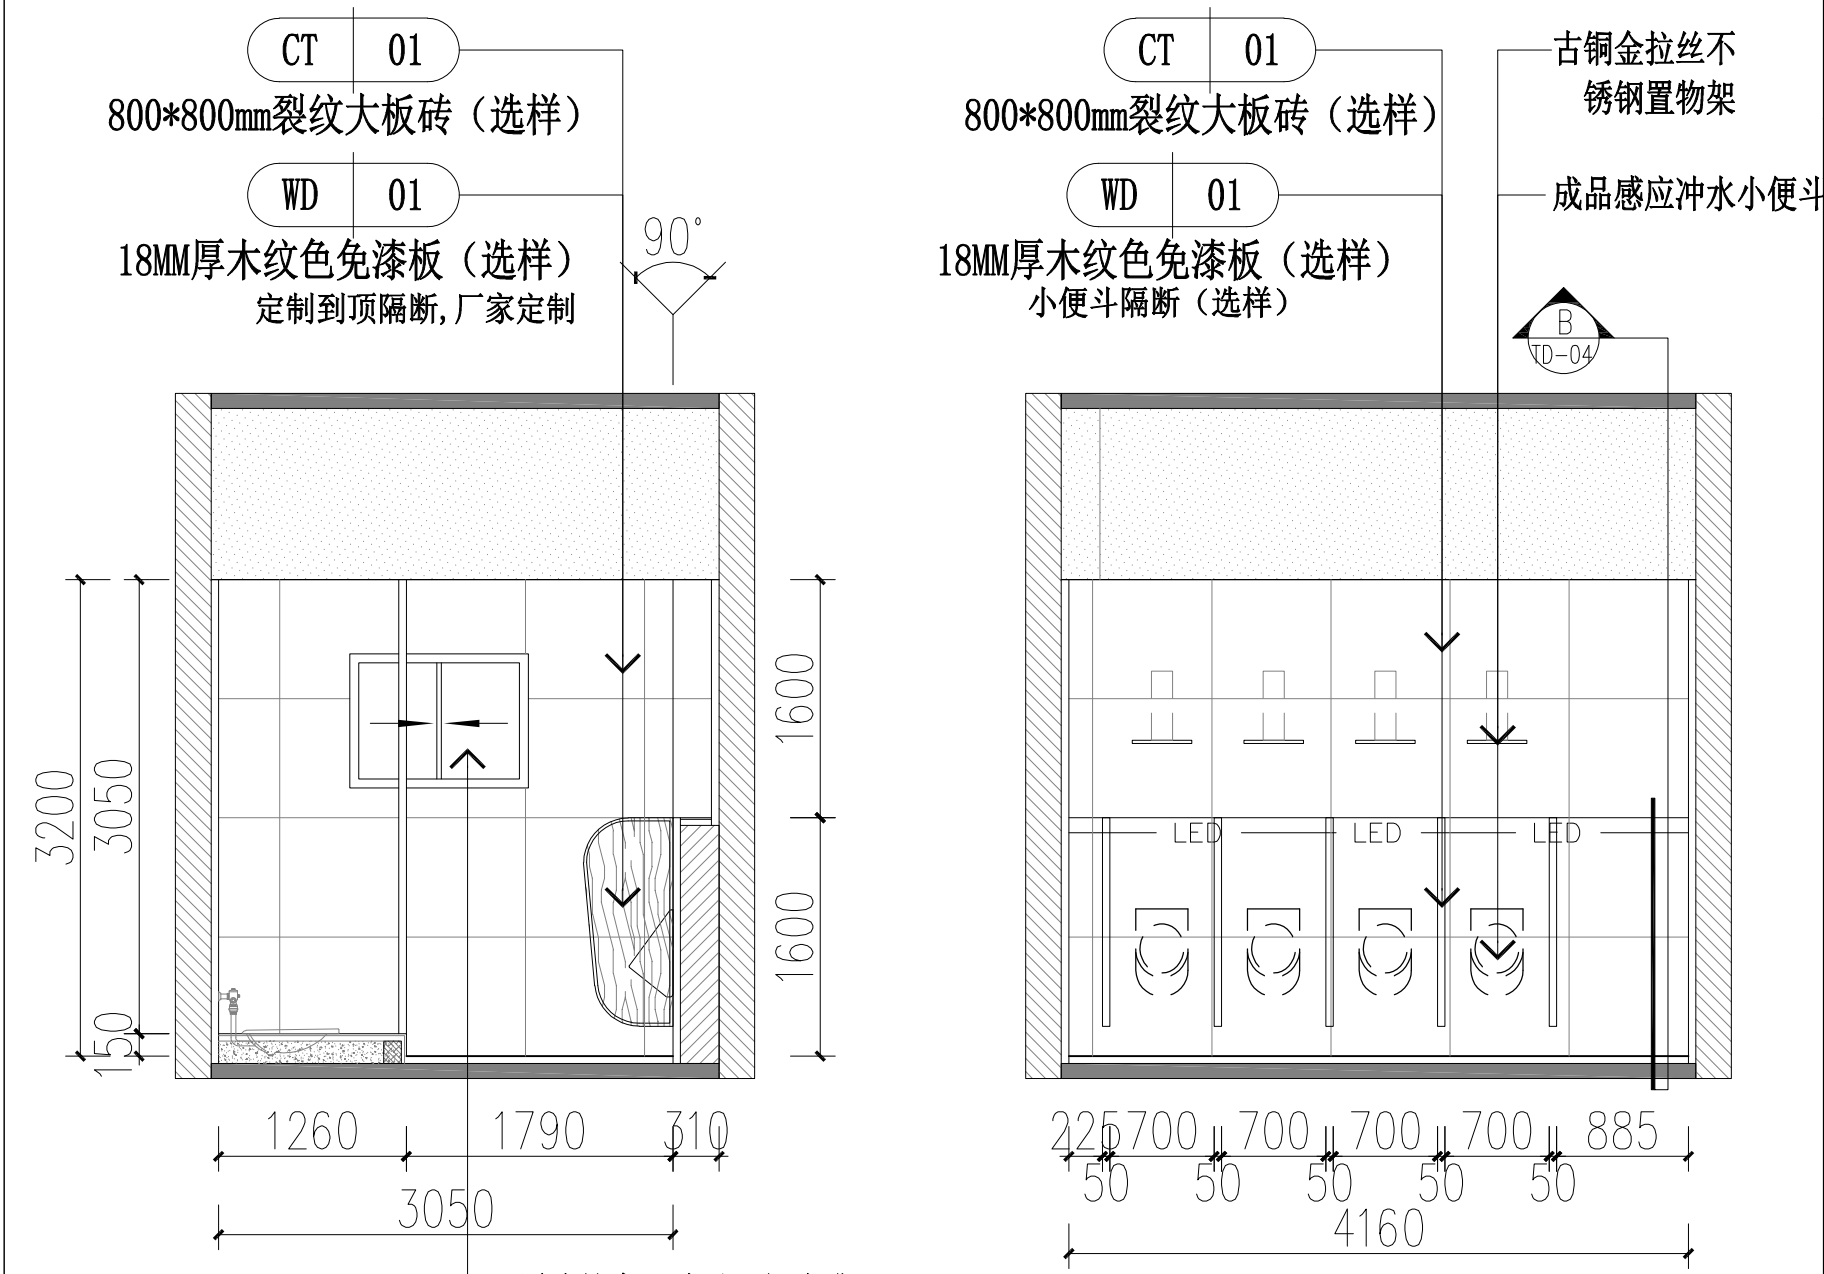

EL ELEVATION 卫生间15立面图
SCALE: 1:50

EL ELEVATION 卫生间16立面图
SCALE: 1:50

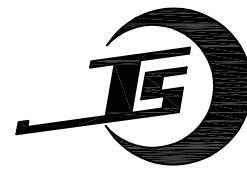

吉安市建筑设计规划研究

建筑工程设计甲级 证书编号: A136001098
人防工程设计乙级 工程造价乙级
岩土工程勘察乙级 建筑工程监理甲级
风景园林工程设计专项乙级 市政公用工程监理乙级
市政(道路)专业乙级 人防工程监理乙级

地 址: 江西省吉安市吉安南大道6号
电 话: 0796-8227107

江西省建筑工程施工图设计文件出图专用章
单位: 吉安市建筑设计规划研究院
范围: 建筑行业 资质证书号码:
(建筑工程) 级别: 甲 级 A136001098
编号: 10696 有效期至2027年4月
吉安市城乡规划建设局监制

注册师执业章
中华人民共和国一级注册建筑师
姓名: 廖慧艳
注册号: 3600109-012
有效期: 至2025年11月

	姓名	签名
项目负责人	廖慧艳	廖慧艳
专业负责人	廖慧艳	廖慧艳
审 定	郭晓清	郭晓清
审 核	廖慧艳	廖慧艳
校 对	林琳	林琳
设 计	刘晨星	刘晨星
方 案	刘晨星	刘晨星


建设单位
江西省吉安监狱

项目名称
江西省吉安监狱教学楼一楼修缮改造项目

子项名称
改造部分

图纸名称
洗手间09~12立面图
卫生间13~16立面图

专业 装修 图序 EL-03 比例 图示
设计阶段 施工图 出图日期 2024.07
本图须加盖本院出图签章,否则一律无效

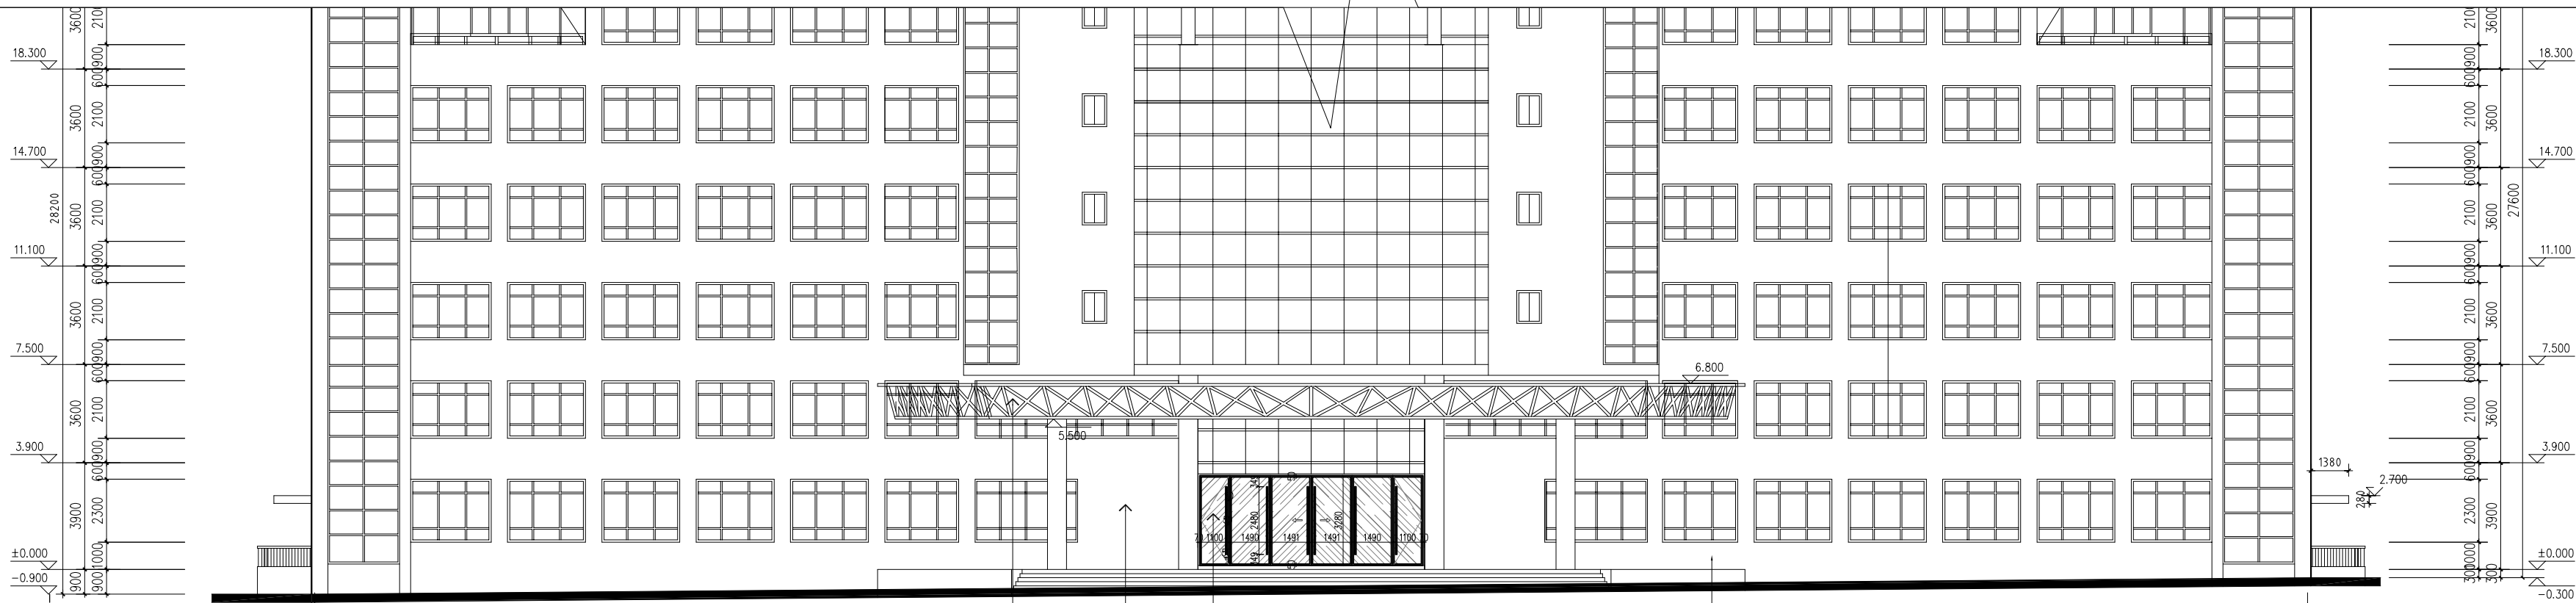

外立面玻璃挑檐钢结构除锈并重新刷漆，清洗玻璃幕墙及挑檐玻璃
清洗范围甲定


新建定制吊轨拉丝不锈钢+12mm超白钢化防火玻璃门(专业厂家深化并复尺)

外立面玻璃窗部分封堵后表面刷真石漆(色同原建筑)

外立面墙裙打磨原有涂料并重新刷真石漆(颜色及范围甲定)

72900

外立面局部改造立面图 1:125

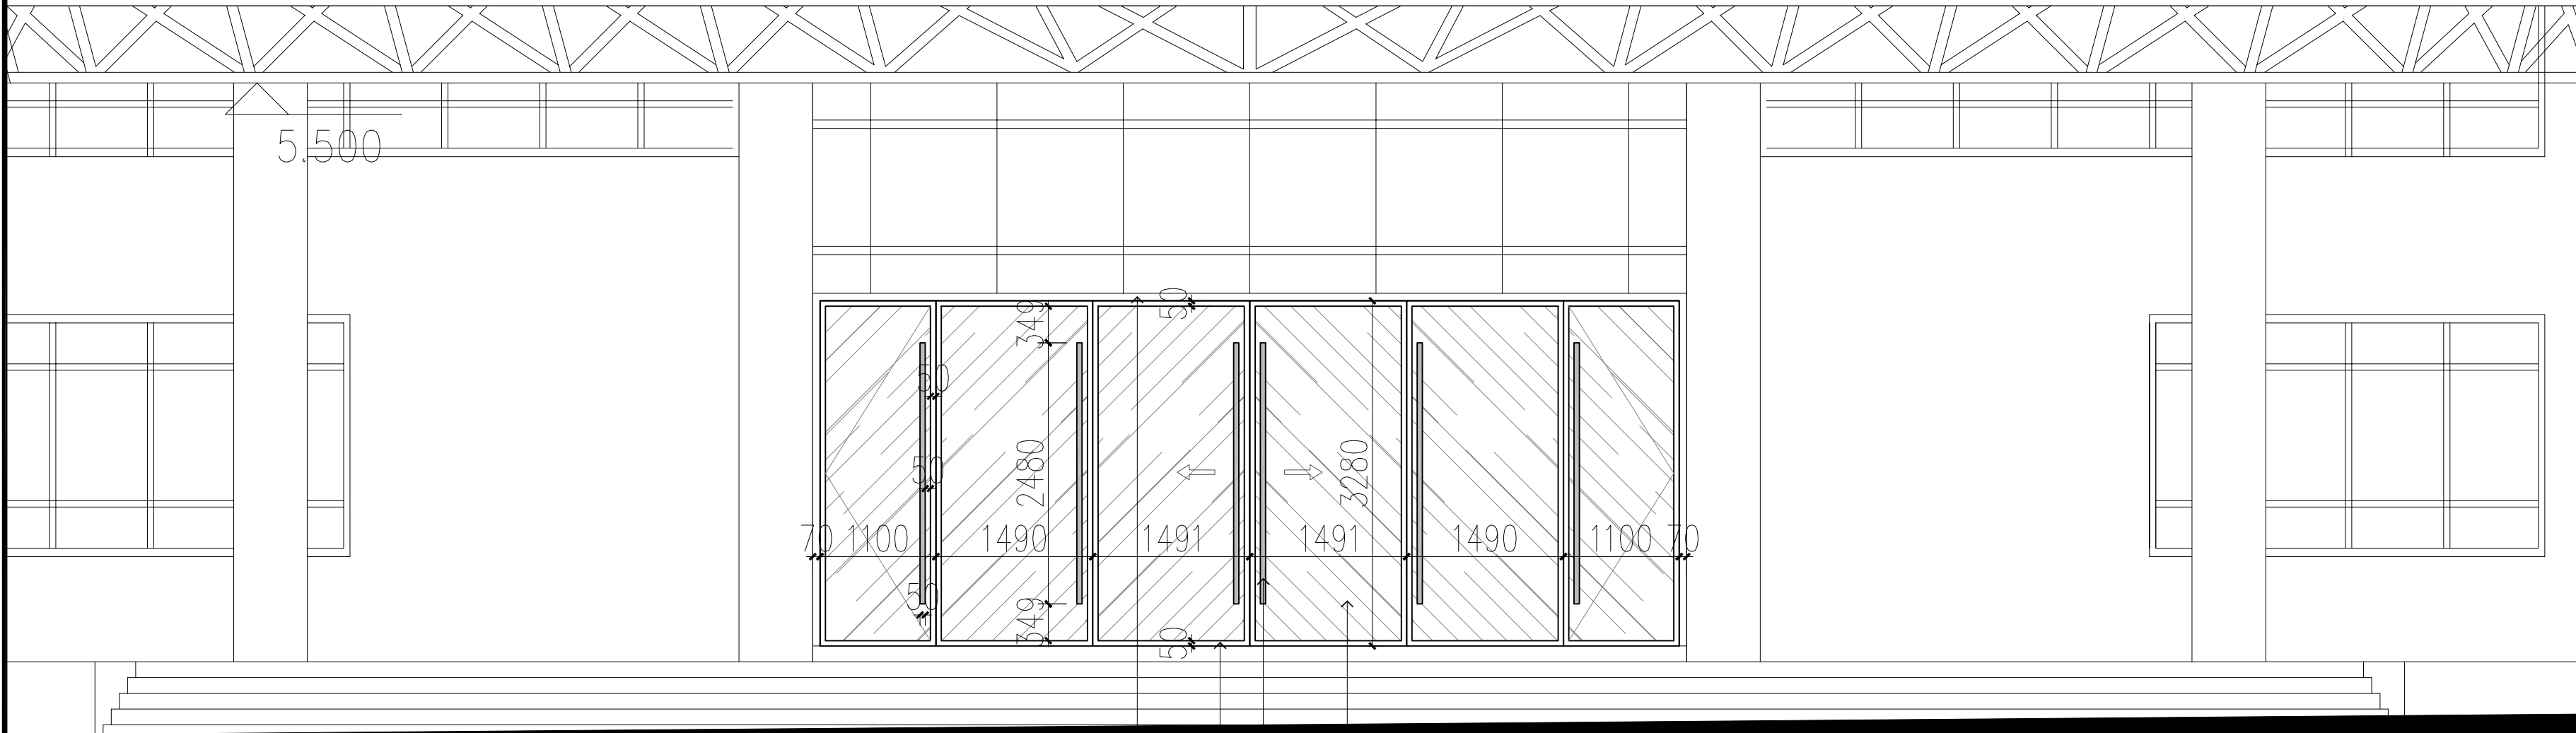


现场未拆除，拆除现场后施工总包需核对现场结构、
尺寸等，并及时与甲方和设计方联系，确认后方可施工

12mm超白钢化防火玻璃

古铜金拉丝不锈钢门拉手

古铜金拉丝不锈钢门框

EL ELEVATION 外立面改造17立面图
SCALE: 1:50

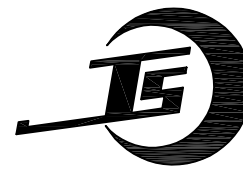

吉安市建筑设计规划研究

建筑工程设计甲级 证书编号: A136001098
人防工程设计乙级 工程造价乙级
岩土工程勘察乙级 建筑工程监理甲级
风景园林工程设计专项乙级 市政公用工程监理乙级
市政(道路)专业乙级 人防工程监理乙级

地 址: 江西省吉安市吉南大道6号
电 话: 0796-8227107

出图专业章
江西省建筑工程施工图设计文件出图专用章
单位: 吉安市建筑设计规划研究院
范围: 建筑行业 资质证书号码:
(建筑工程) 级别: 甲 级 A136001098
编号: 10696 有效期至2027年4月
吉安市城乡规划建设局监制

注册师执业章

中华人民共和国一级注册建筑师
姓名: 廖慧艳
注册号: 3600109-012
有效期: 至2025年11月

	姓名	签名
项目负责人	廖慧艳	廖慧艳
	应林波	应林波
专业负责人	廖慧艳	廖慧艳
审 定	郭晓清	郭晓清
审 核	廖慧艳	廖慧艳
校 对	林琳	林琳
设 计	刘晨星	刘晨星
方 案	刘晨星	刘晨星


建设单位
江西省吉安监狱

项目名称
江西省吉安监狱教学楼一楼修缮改造项目


子项名称
改造部分

图纸名称
外立面局部改造立面图


专业	装修	图序	EL-04	比例	图示
设计阶段	施工图	出图日期	2024.07		
本图须加盖本院出图签章,否则一律无效					

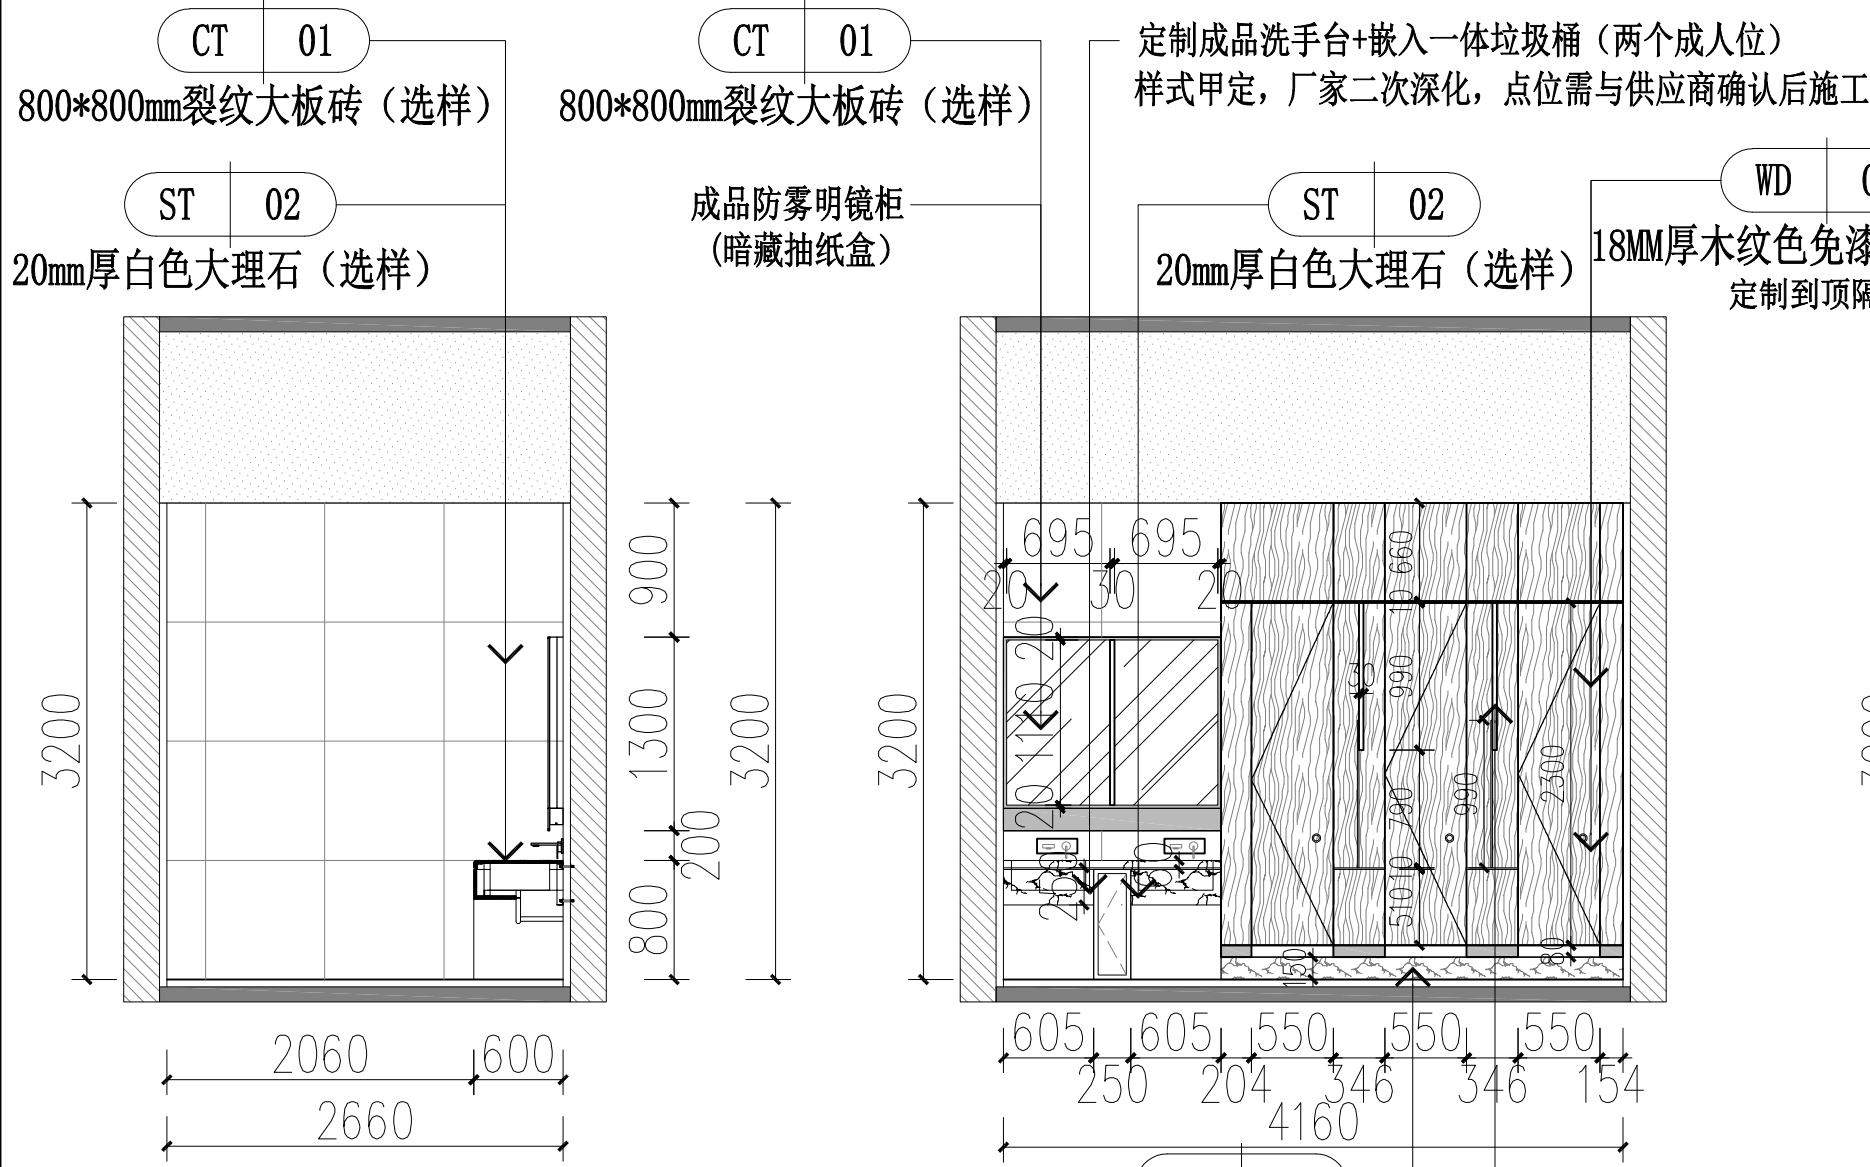


EL ELEVATION多媒体教室卫生间17立面图
SCALE: 1:50

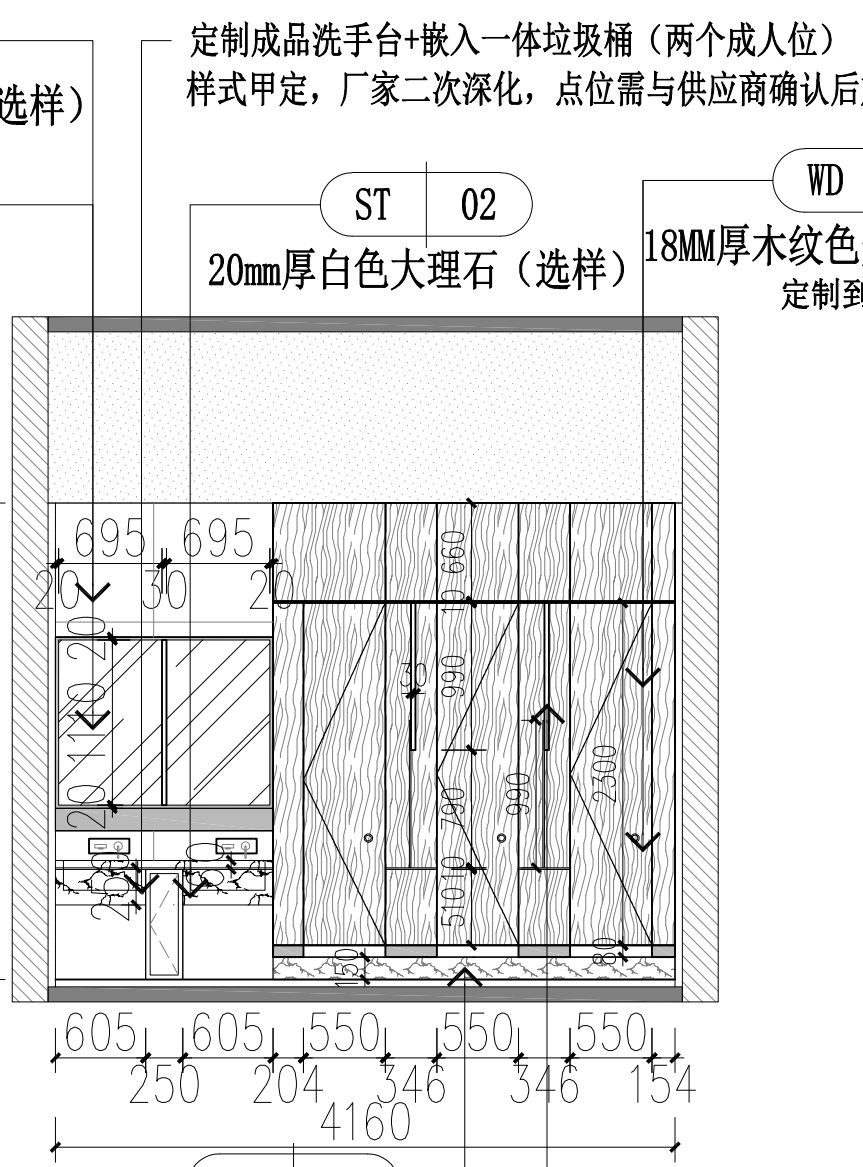


EL ELEVATION多媒体教室卫生间18立面图
SCALE: 1:50

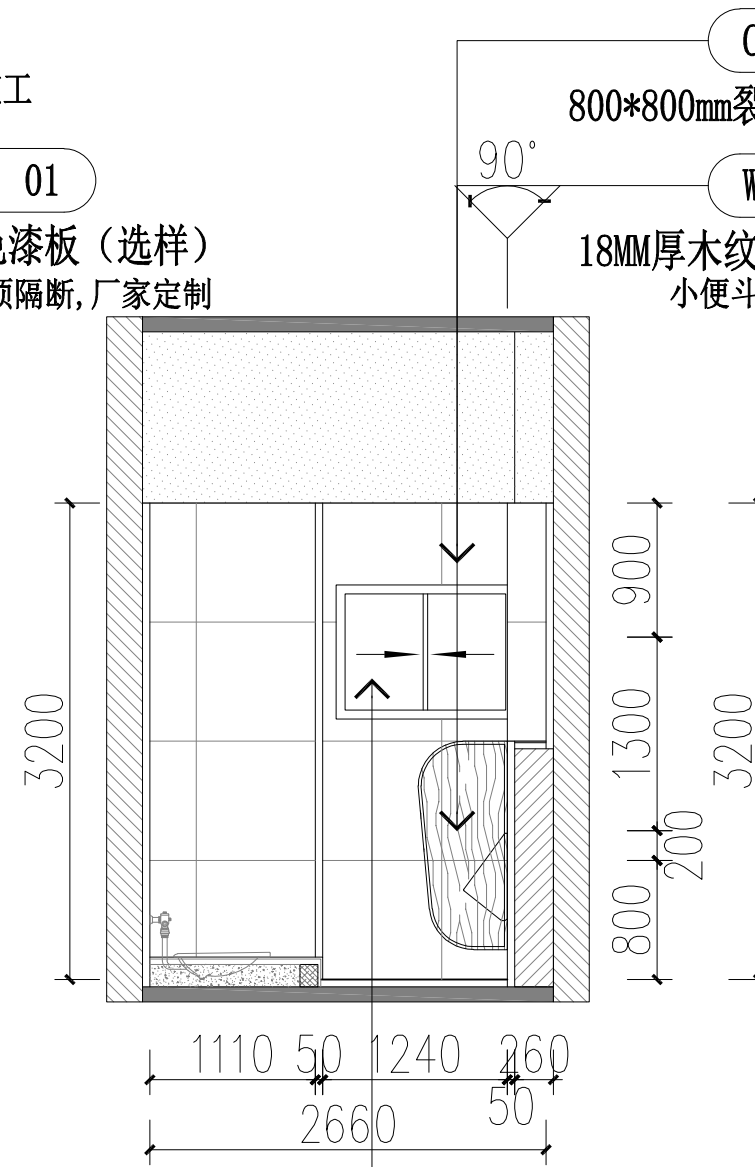

EL ELEVATION多媒体教室卫生间19立面图
SCALE: 1:50

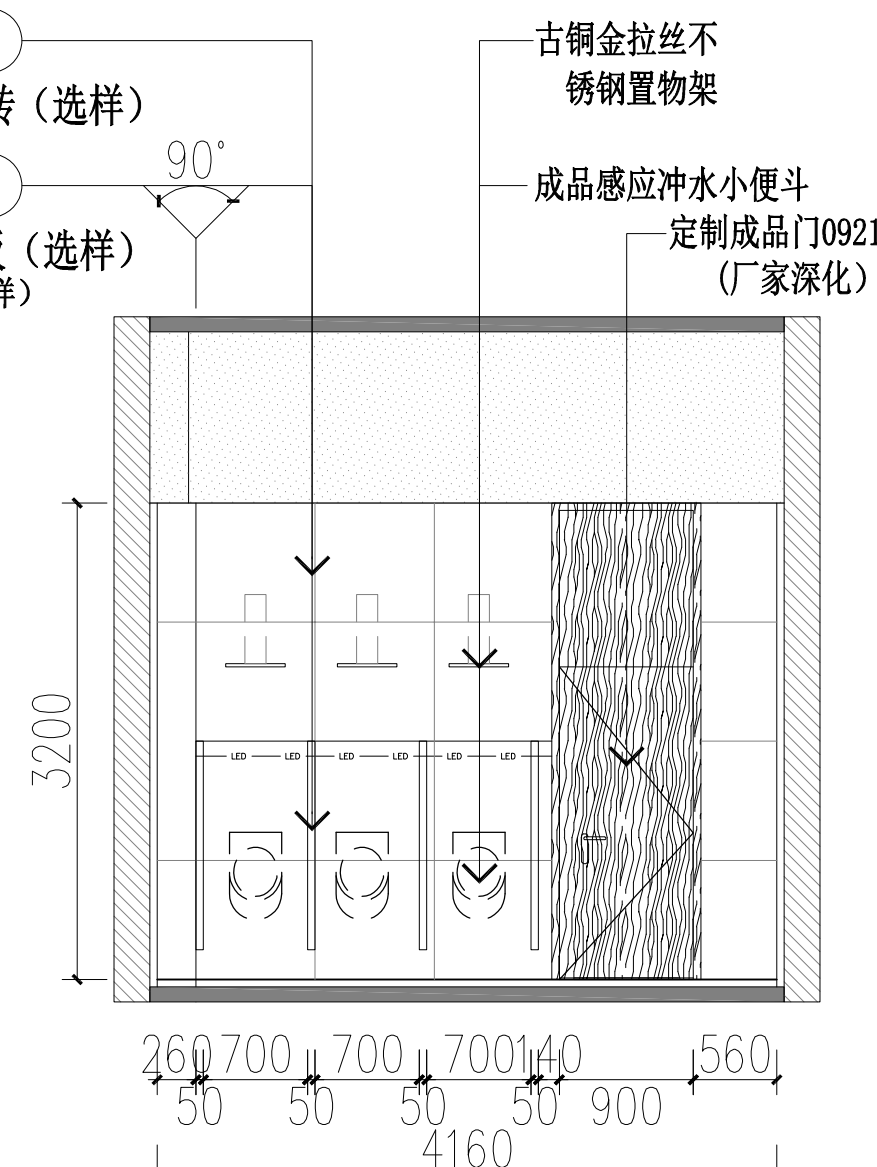

EL ELEVATION多媒体教室卫生间20立面图
SCALE: 1:50

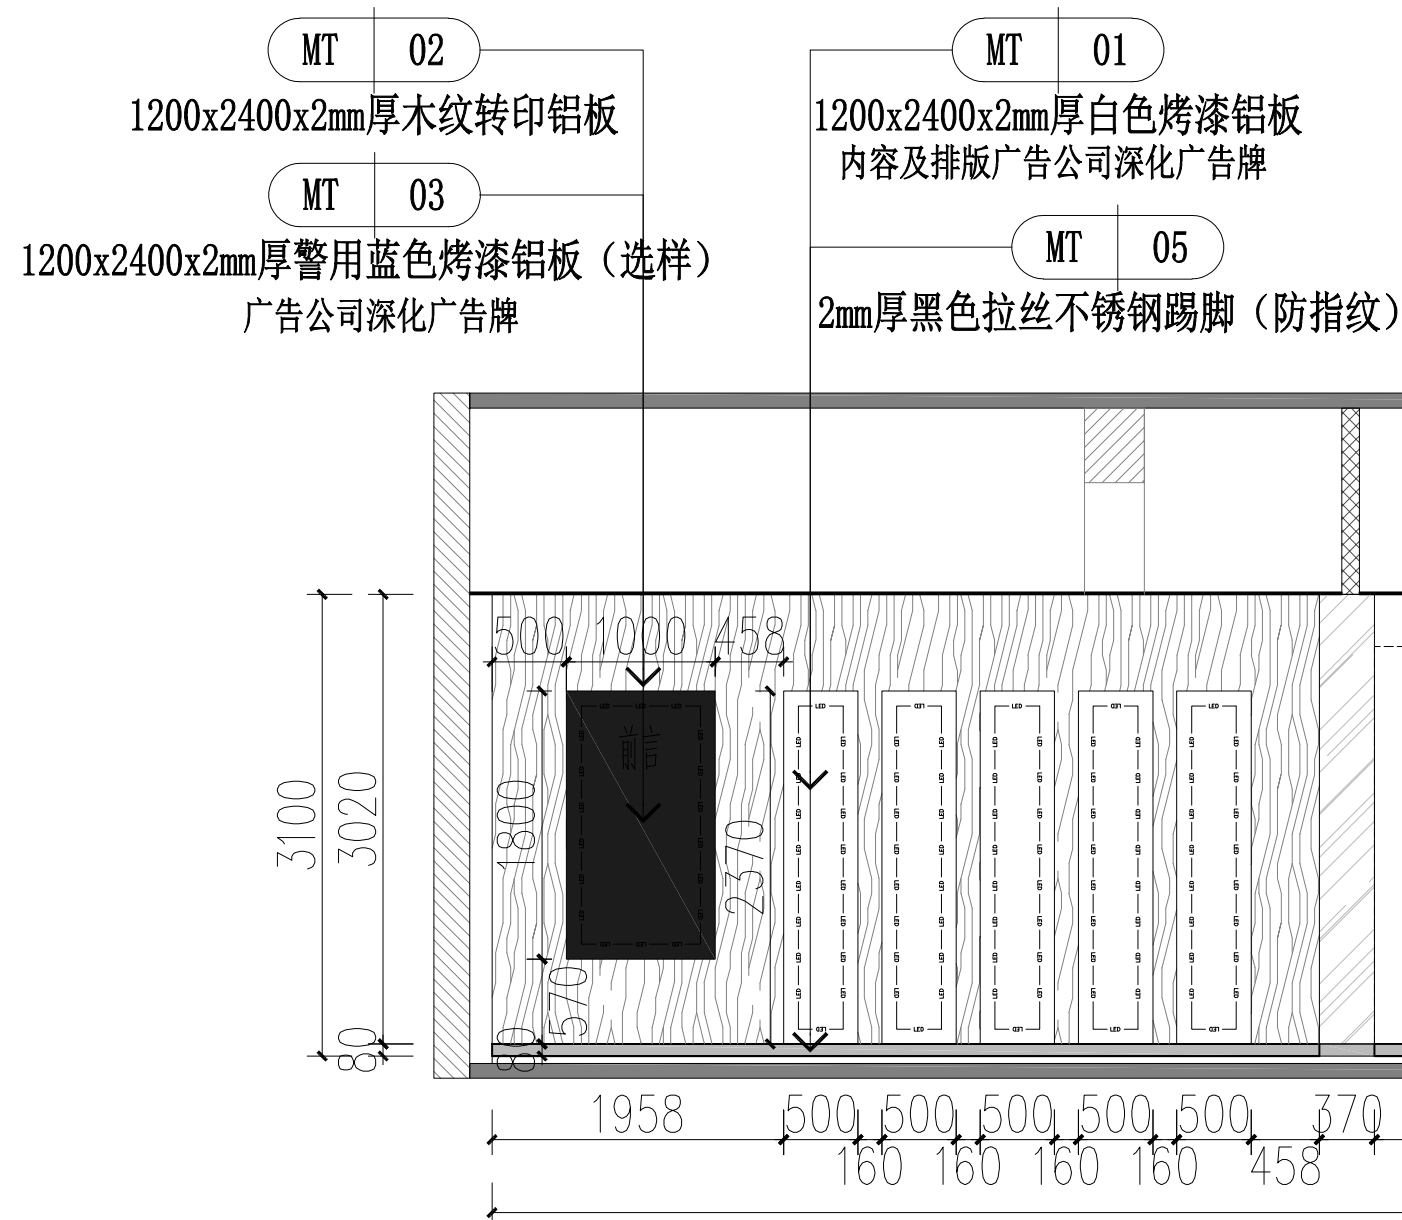

EL ELEVATION 教育成果展厅21立面图
SCALE: 1:50



吉安市建筑设计规划研究

建筑工程设计甲级 证书编号: A136001098
人防工程设计乙级 工程造价乙级
岩土工程勘察乙级 建筑工程监理甲级
风景园林工程设计专项乙级 市政公用工程监理乙级
市政(道路)专业乙级 人防工程监理乙级

地 址: 江西省吉安市吉安南大道6号
电 话: 0796-8227107

出图专业章
江西省建筑工程施工图设计文件出图专用章
单位: 吉安市建筑设计规划研究院
范围: 建筑行业 (建筑工程) 资质证书号码: A136001098
级别: 甲 级
编号: 10696 有效期至2027年4月
吉安市城乡规划建设局监制

注册师执业章
中华人民共和国一级注册建筑师
姓名: 廖慧艳
注册号: 3600109-012
有效期: 至2025年11月

	姓名	签名
项目负责人	廖慧艳	廖慧艳
	应林波	应林波
专业负责人	廖慧艳	廖慧艳
审 定	郭晓清	郭晓清
审 核	廖慧艳	廖慧艳
校 对	林琳	林琳
设 计	刘晨星	刘晨星
方 案	刘晨星	刘晨星



建设单位
江西省吉安监狱


项目名称
江西省吉安监狱教学楼一楼修缮改造项目

子项名称
改造部分


图纸名称
多媒体教室卫生间17~20立面图
教育成果展厅21立面图

专业	装修	图序	EL-05	比例	图示
设计阶段	施工图	出图日期	2024.07		
本图须加盖本院出图签章,否则一律无效					

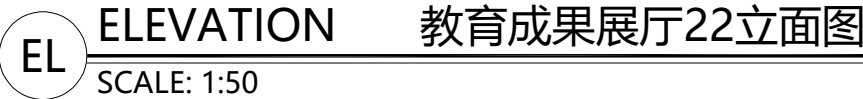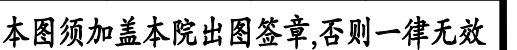

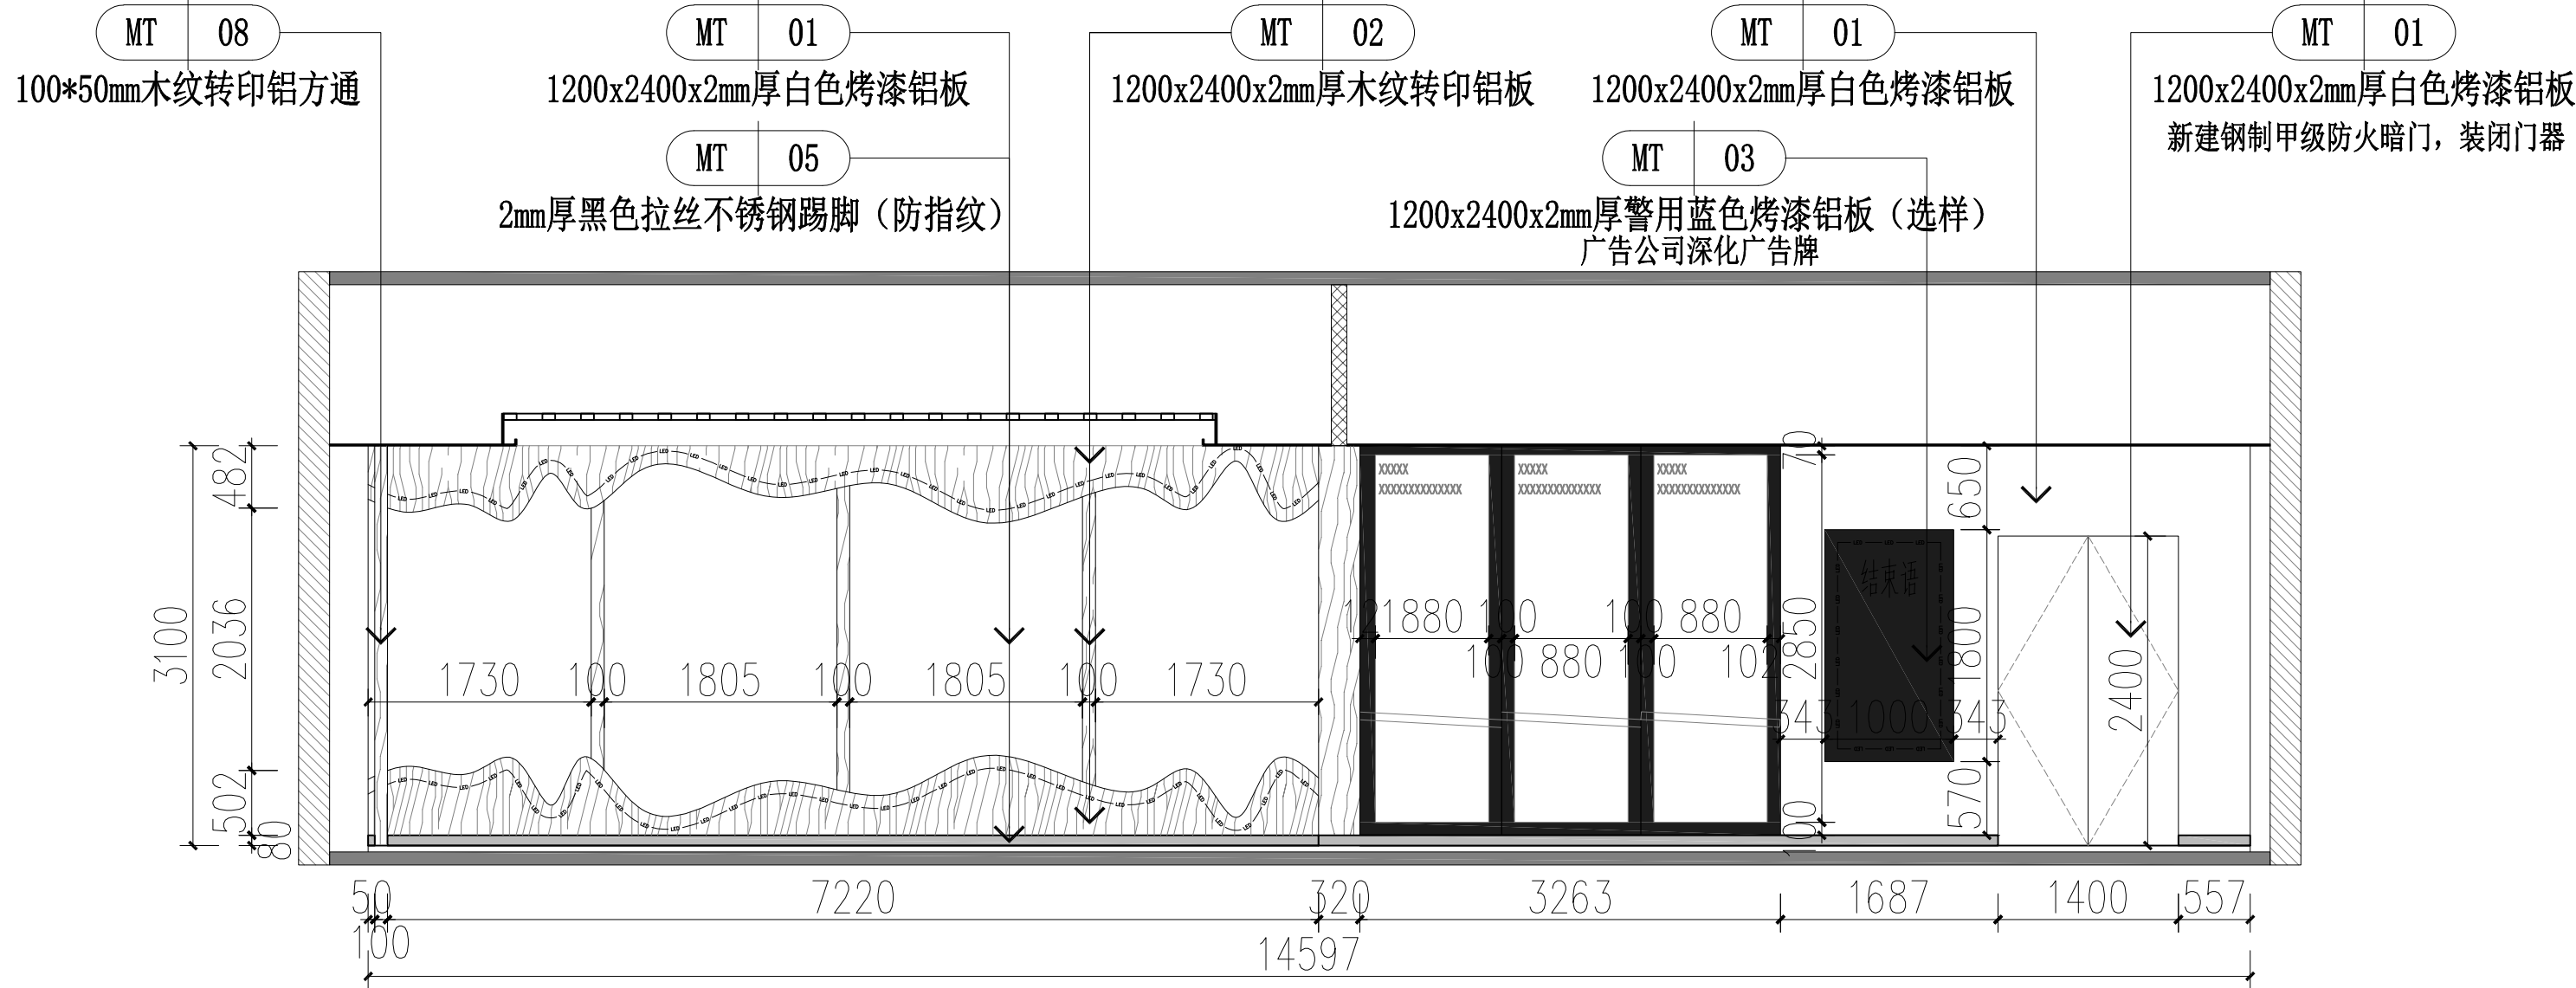


ELEVATION 教育成果展厅24立面图
SCALE: 1:50

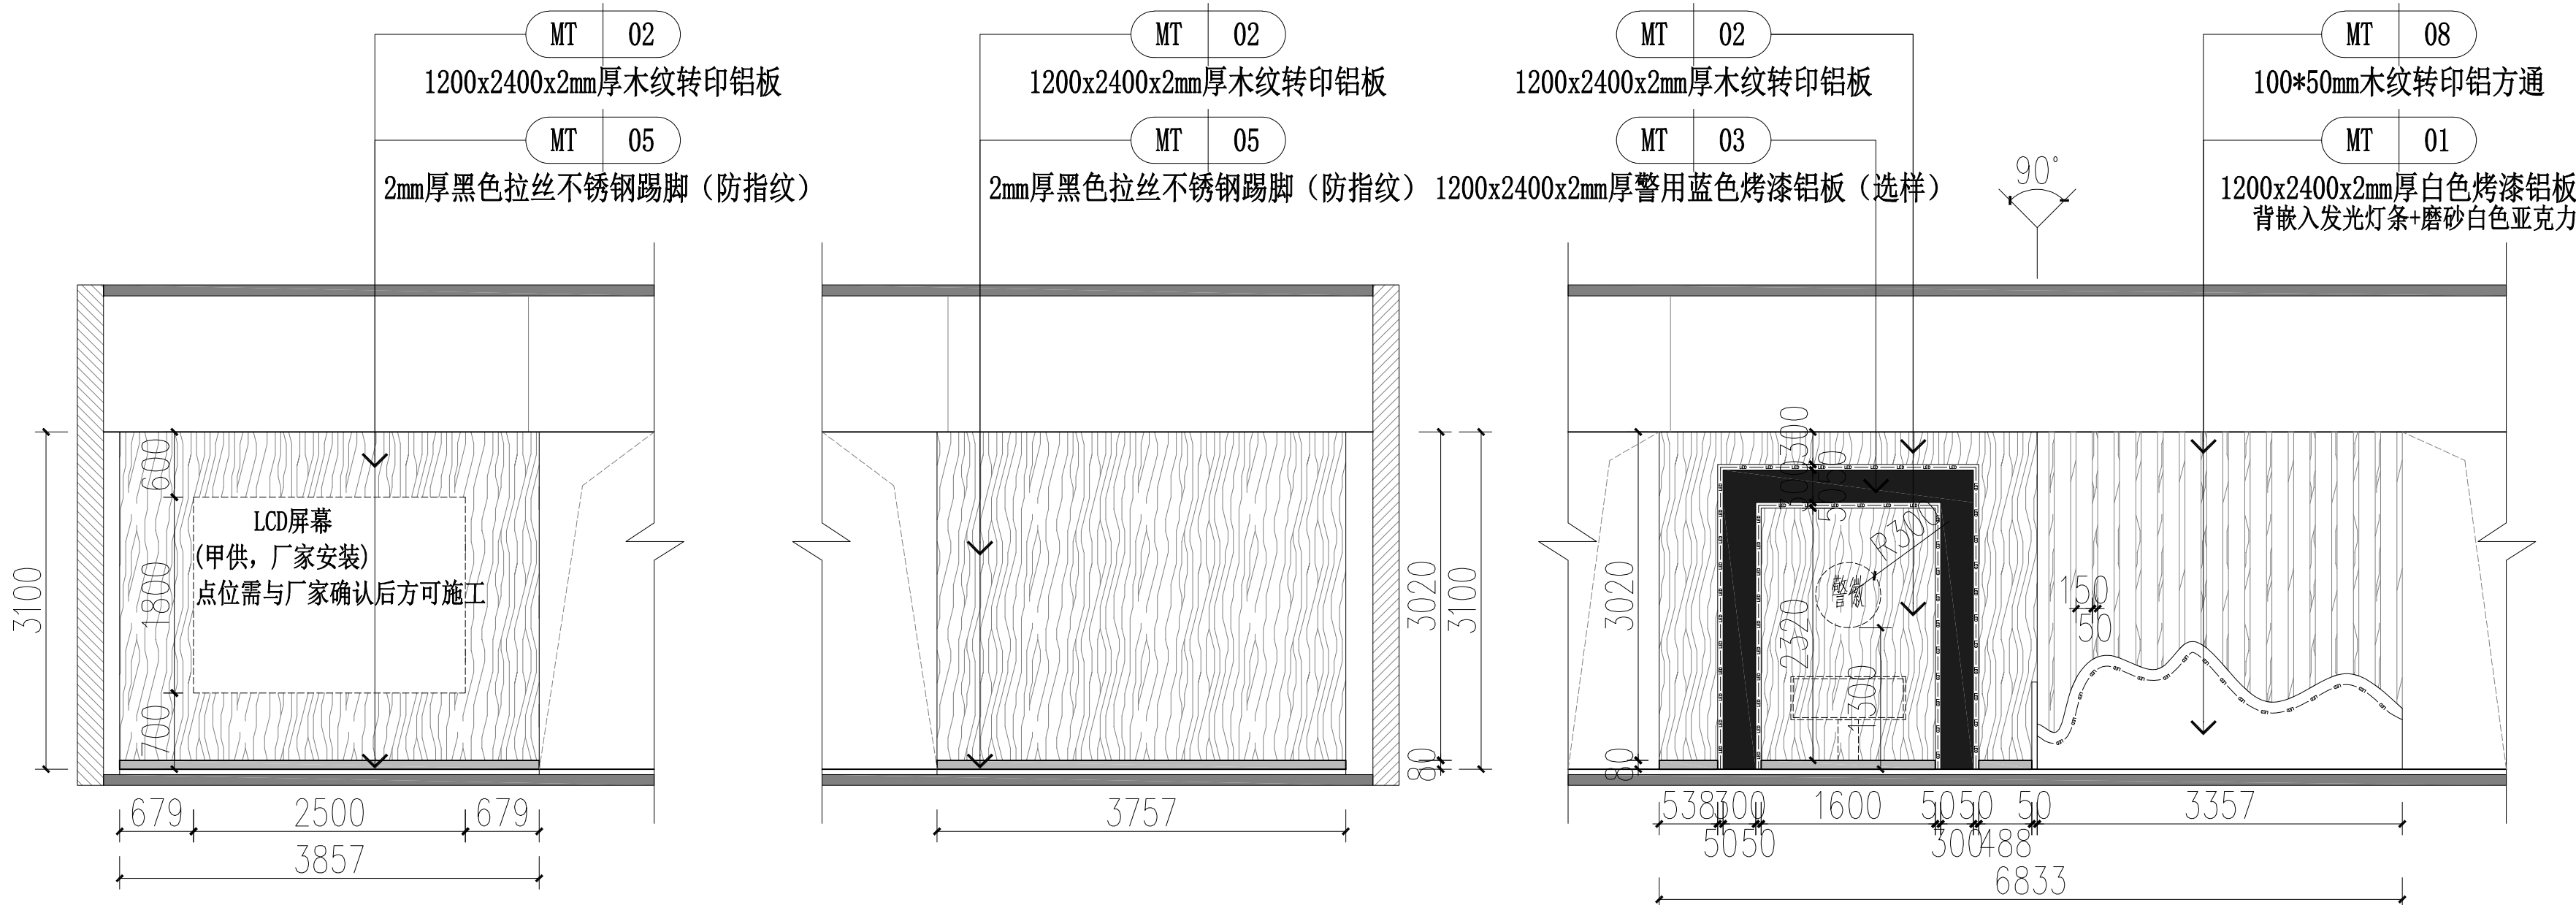

ELEVATION 教育成果展厅25立面图
SCALE: 1:50

ELEVATION 教育成果展厅26立面图
SCALE: 1:50

ELEVATION 教育成果展厅27立面图
SCALE: 1:50

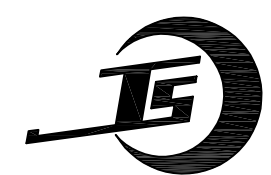

吉安市建筑设计规划研究

建筑工程设计甲级 证书编号: A136001098
人防工程设计乙级 工程造价乙级
岩土工程勘察乙级 建筑工程监理甲级
风景园林工程设计专项乙级 市政公用工程监理乙级
市政(道路)专业乙级 人防工程监理乙级

地 址: 江西省吉安市吉安南大道6号
电 话: 0796-8227107

江西省建筑工程施工图设计文件出图专用章
单位: 吉安市建筑设计规划研究院
范围: 建筑行业 资质证书号码: A136001098
级别: 甲 级
编号: 10696 有效期至2027年4月
吉安市城乡规划建设局监制

注册师执业章
中华人民共和国一级注册建筑师
姓名: 廖慧艳
注册号: 3600109-012
有效期: 至2025年11月

	姓名	签名
项目负责人	廖慧艳	廖慧艳
专业负责人	廖慧艳	廖慧艳
审 定	郭晓清	郭晓清
审 核	廖慧艳	廖慧艳
校 对	林琳	林琳
设 计	刘晨星	刘晨星
方 案	刘晨星	刘晨星




建设单位
江西省吉安监狱

项目名称
江西省吉安监狱教学楼一楼修缮改造项目

子项名称
改造部分

图纸名称
教育成果展厅24~27立面图

专业 装修 图序 EL-07 比例 图示
设计阶段 施工图 出图日期 2024.07
本图须加盖本院出图签章,否则一律无效

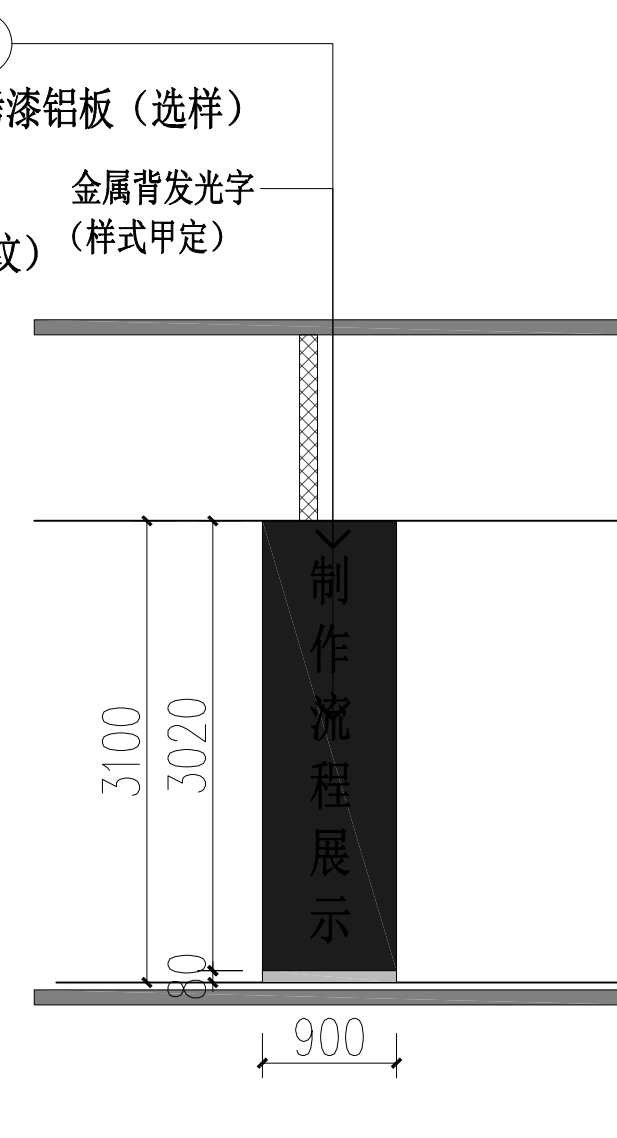
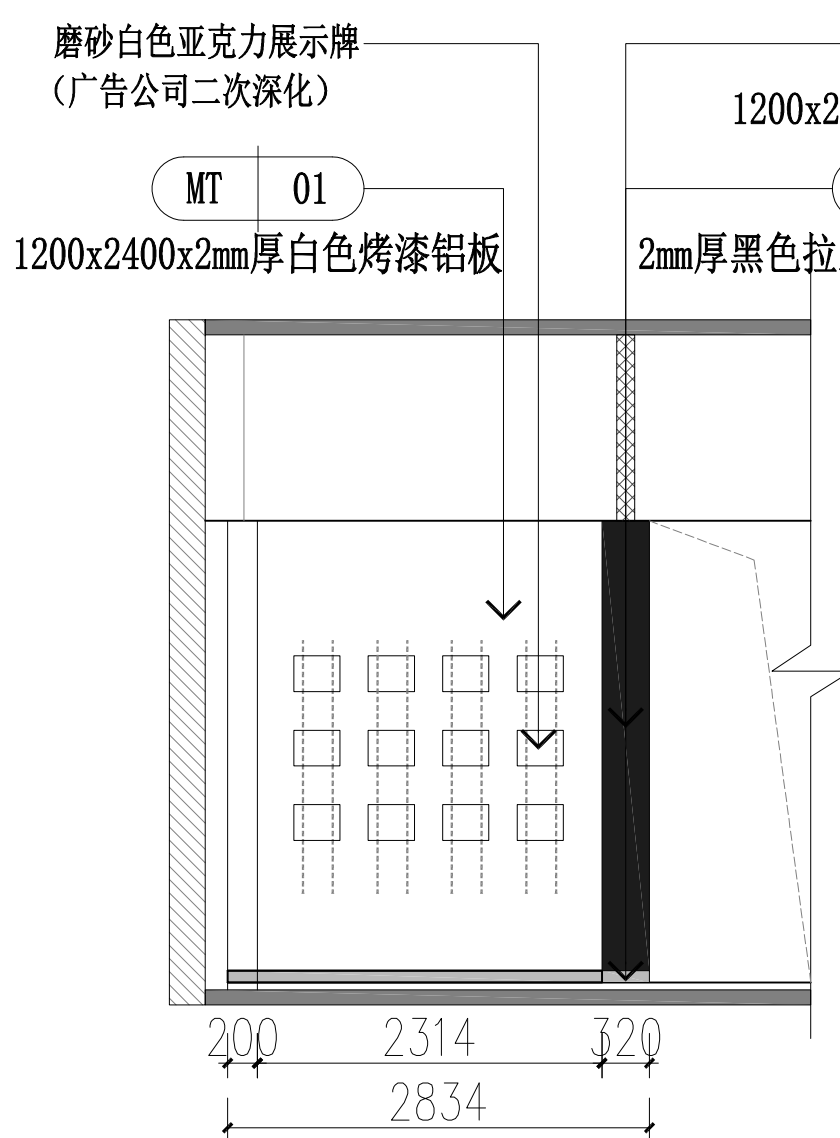
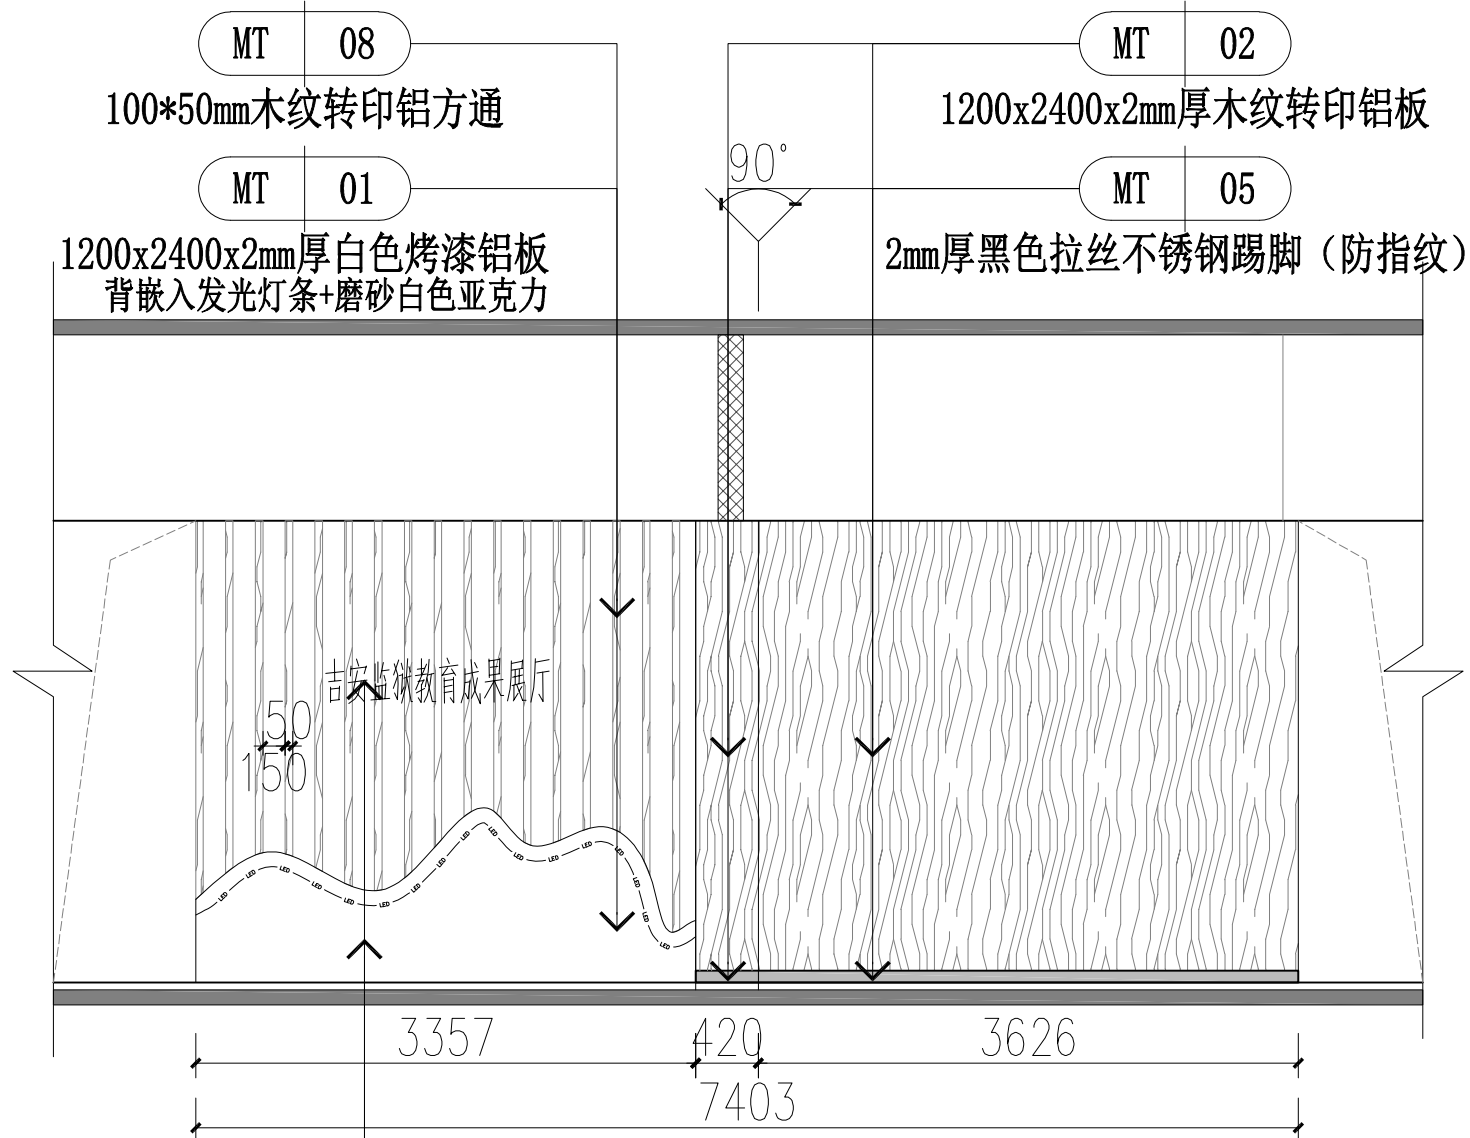


成品金属背发光文字广告公司深化
山水造型由厂家深化

EL ELEVATION 教育成果展厅28立面图
SCALE: 1:50

EL ELEVATION 教育成果展厅29立面图
SCALE: 1:50


EL ELEVATION 教育成果展厅30立面图
SCALE: 1:50

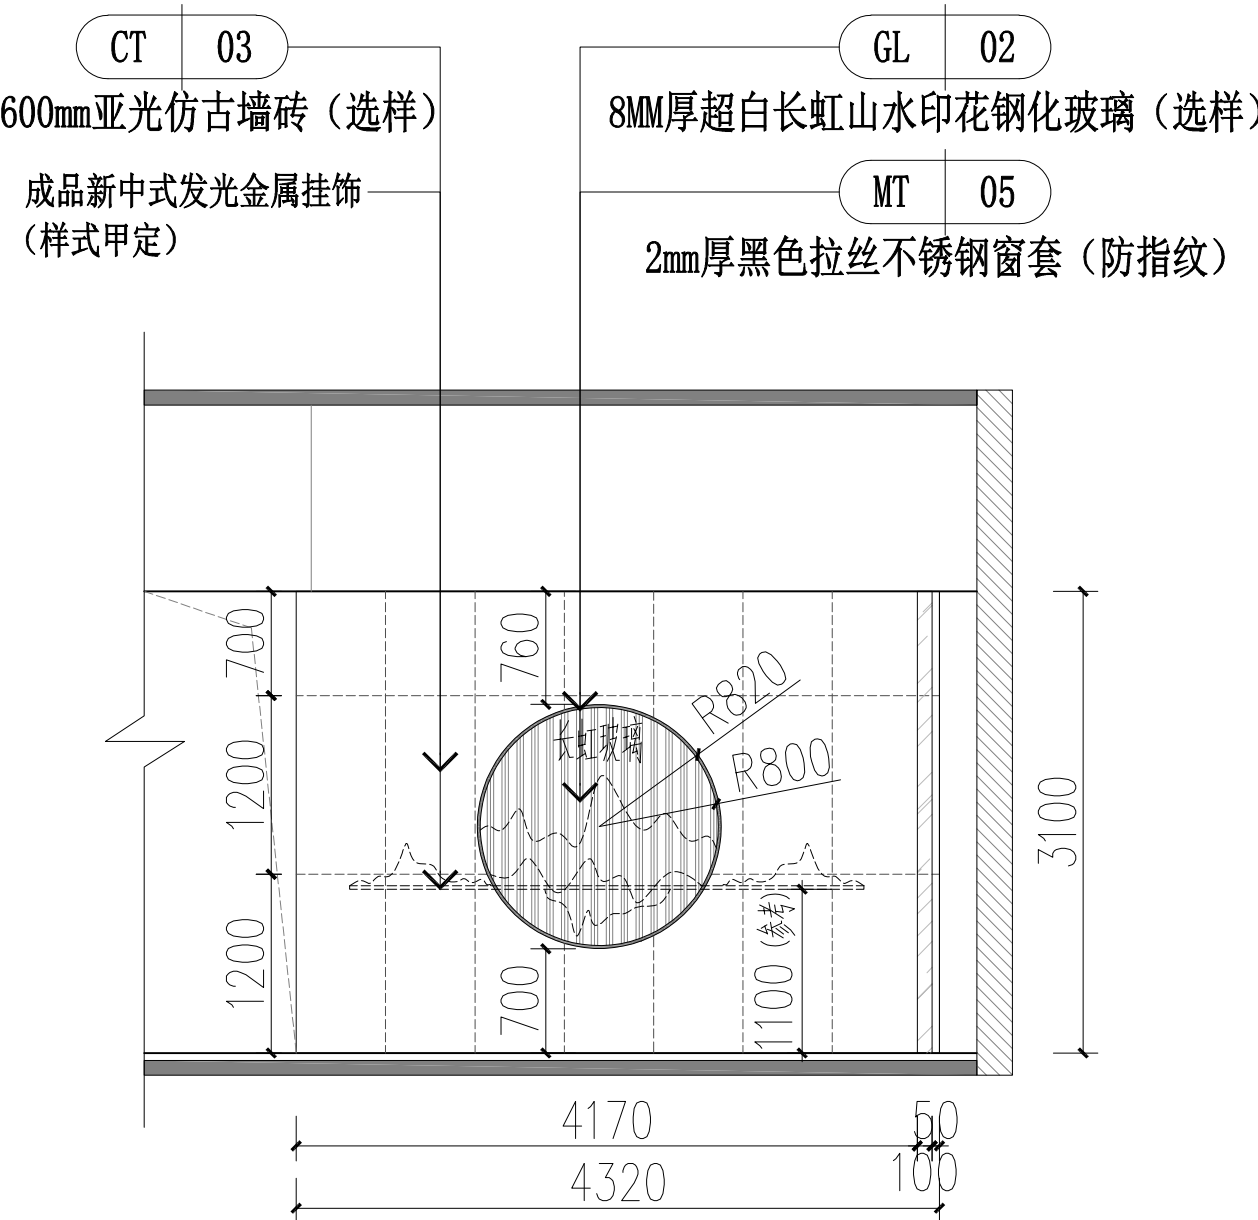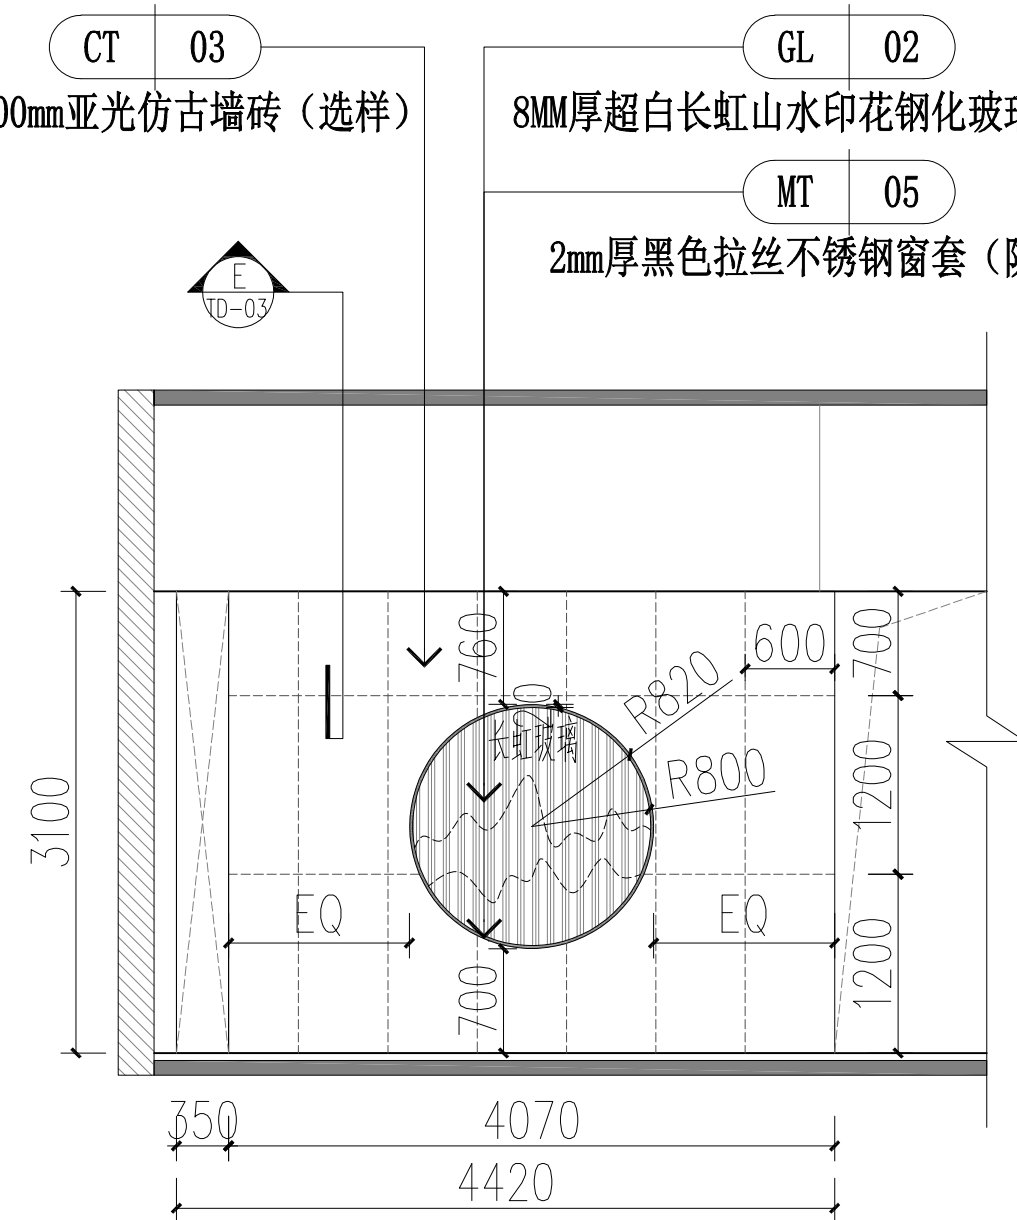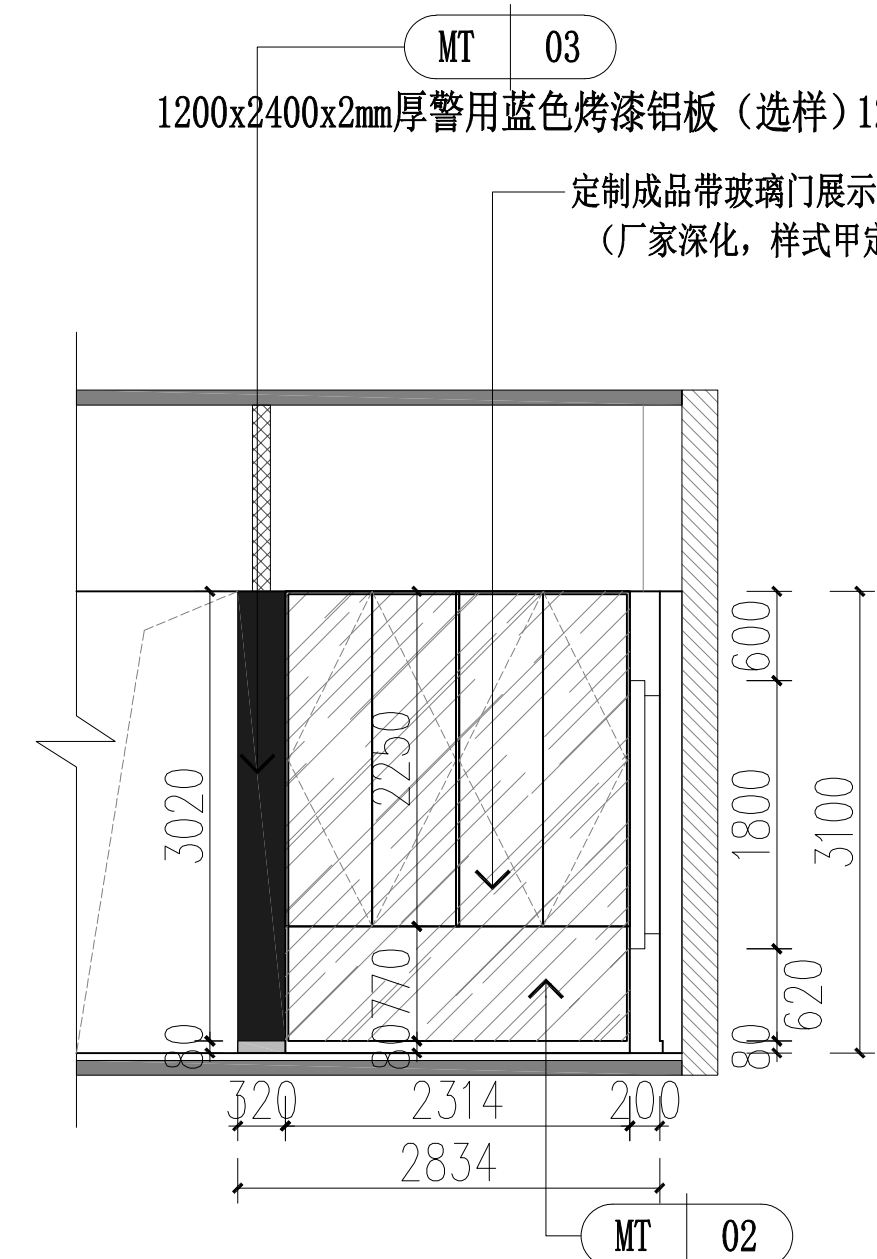

EL ELEVATION 教育成果展厅31立面图
SCALE: 1:50

EL ELEVATION 教育成果展厅32立面图
SCALE: 1:50

EL ELEVATION 教育成果展厅33立面图
SCALE: 1:50

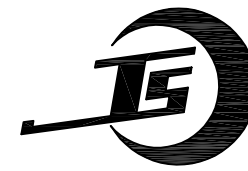

吉安市建筑设计规划研究

建筑工程设计甲级 证书编号: A136001098
人防工程设计乙级 工程造价乙级
岩土工程勘察乙级 建筑工程监理甲级
风景园林工程设计专项乙级 市政公用工程监理乙级
市政(道路)专业乙级 人防工程监理乙级

地 址: 江西省吉安市吉南大道6号
电 话: 0796-8227107

出图专业章
江西省建筑工程施工图设计文件出图专用章
单位: 吉安市建筑设计规划研究院
范围: 建筑行业 (建筑工程) 资质证书号码:
级别: 甲 级 A136001098
编号: 10696 有效期至2027年4月
吉安市城乡规划建设局监制

注册师执业章
中华人民共和国一级注册建筑师
姓名: 廖慧艳
注册号: 3600109-012
有效期: 至2025年11月

	姓名	签名
项目负责人	廖慧艳	廖慧艳
专业负责人	廖慧艳	廖慧艳
审 定	郭晓清	郭晓清
审 核	廖慧艳	廖慧艳
校 对	林琳	林琳
设 计	刘晨星	刘晨星
方 案	刘晨星	刘晨星


建设单位
江西省吉安监狱

项目名称
江西省吉安监狱教学楼一楼修缮改造项目


子项名称
改造部分

图纸名称
教育成果展厅28~33立面图


专业	装修	图序	EL-08	比例	图示
设计阶段	施工图	出图日期	2024.07		
本图须加盖本院出图签章,否则一律无效					

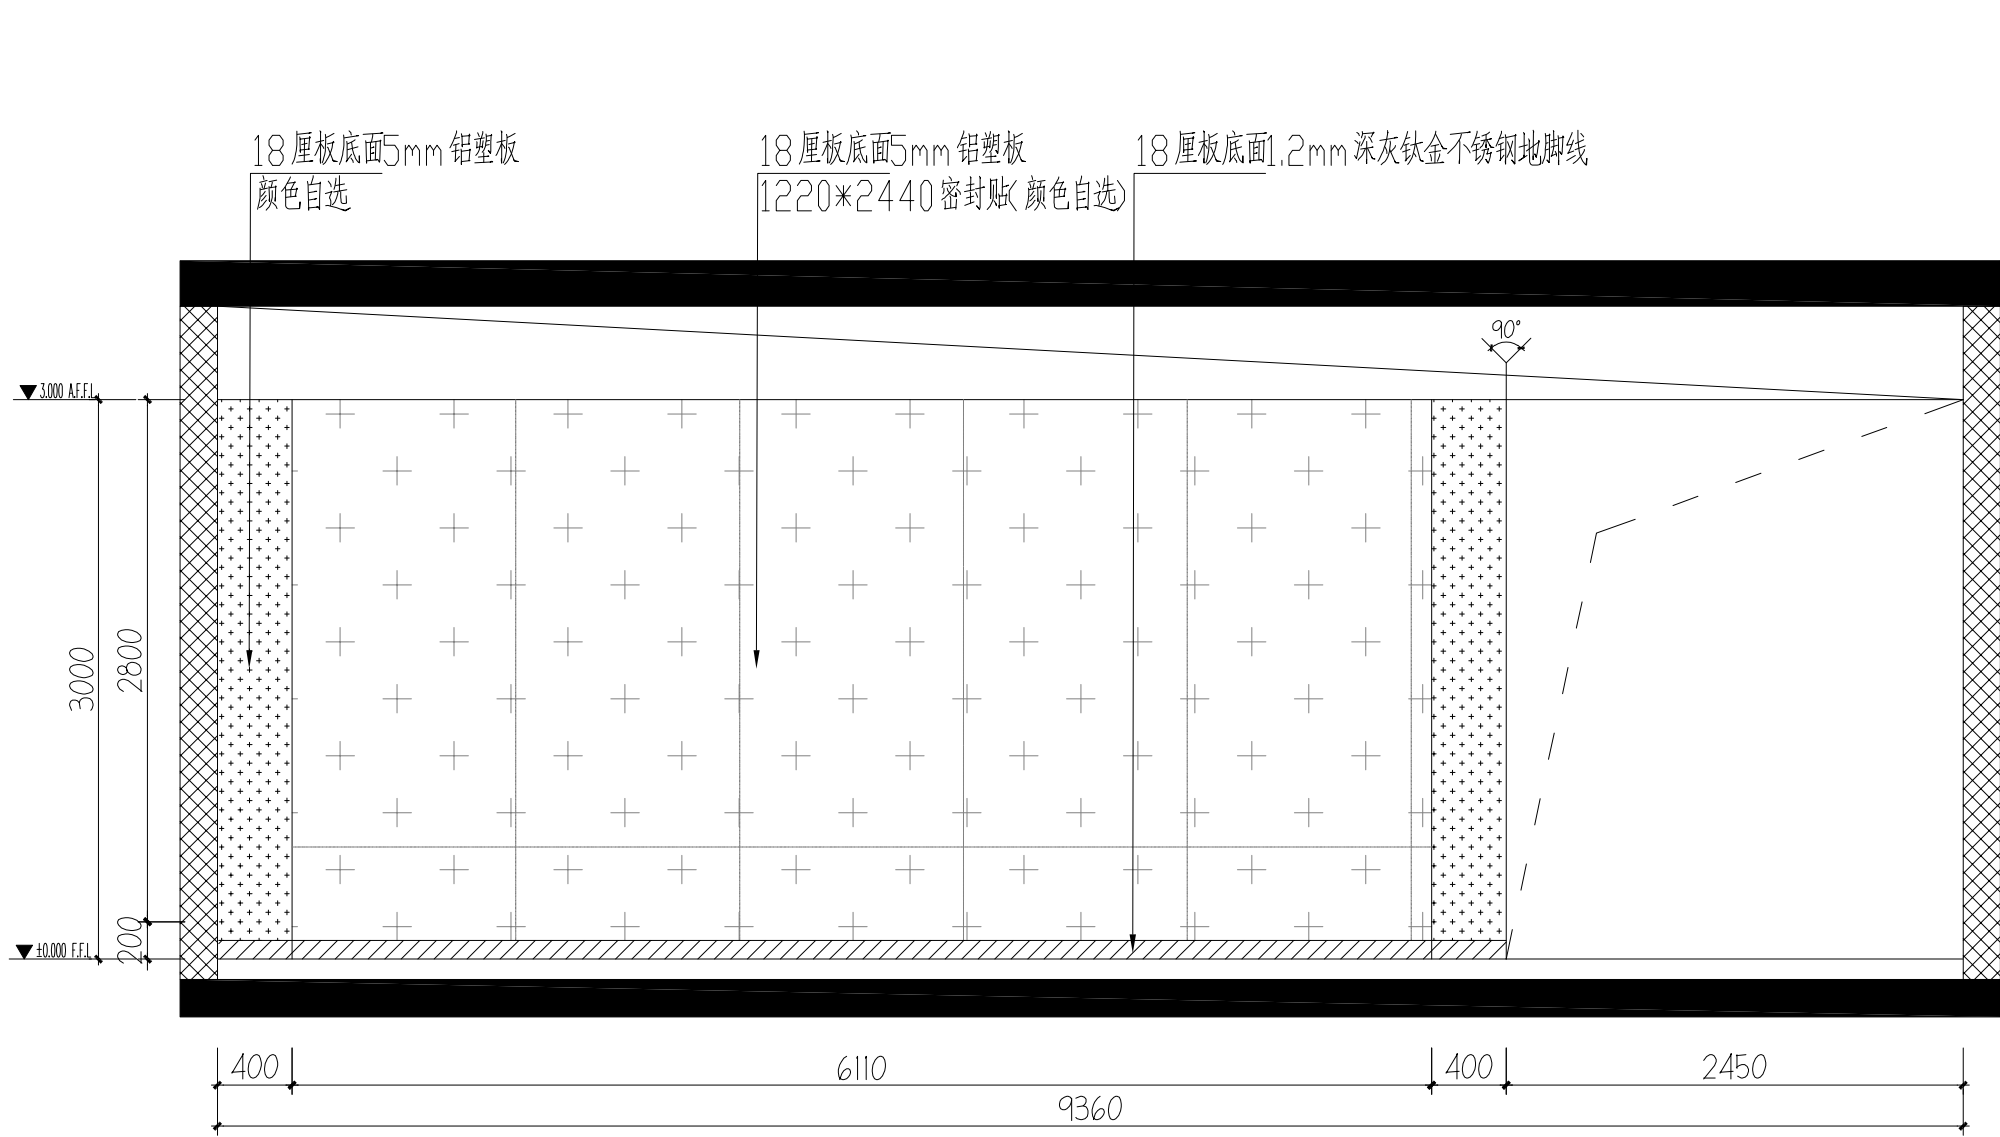


EL ELEVATION 警示教育馆34立面图
SCALE: 1:50

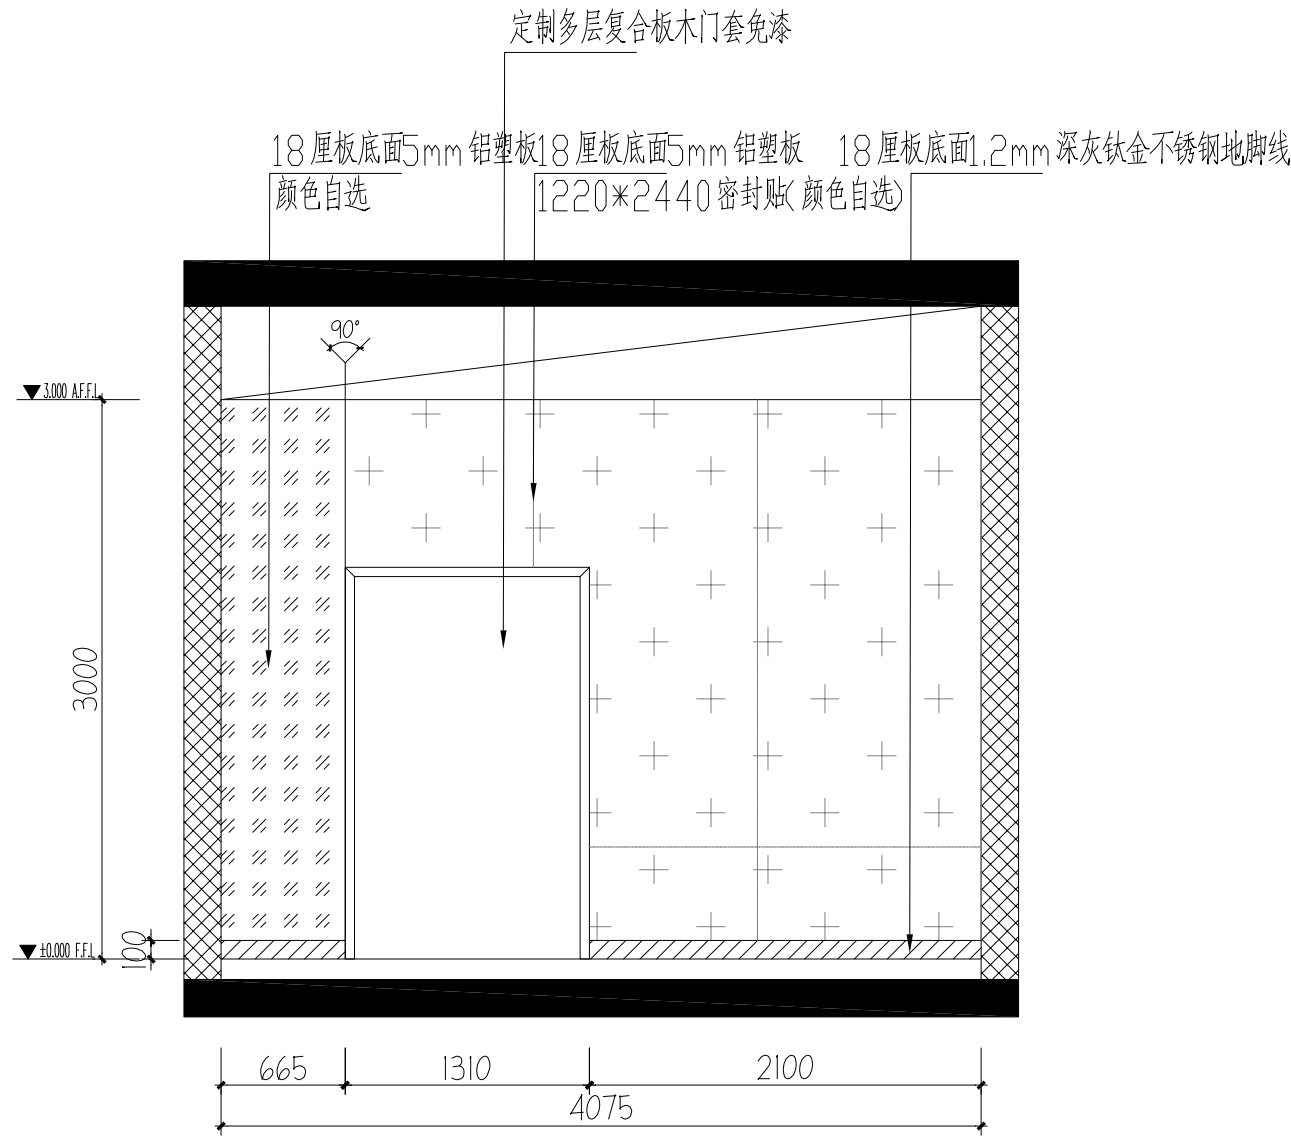

EL ELEVATION 警示教育馆35立面图
SCALE: 1:50

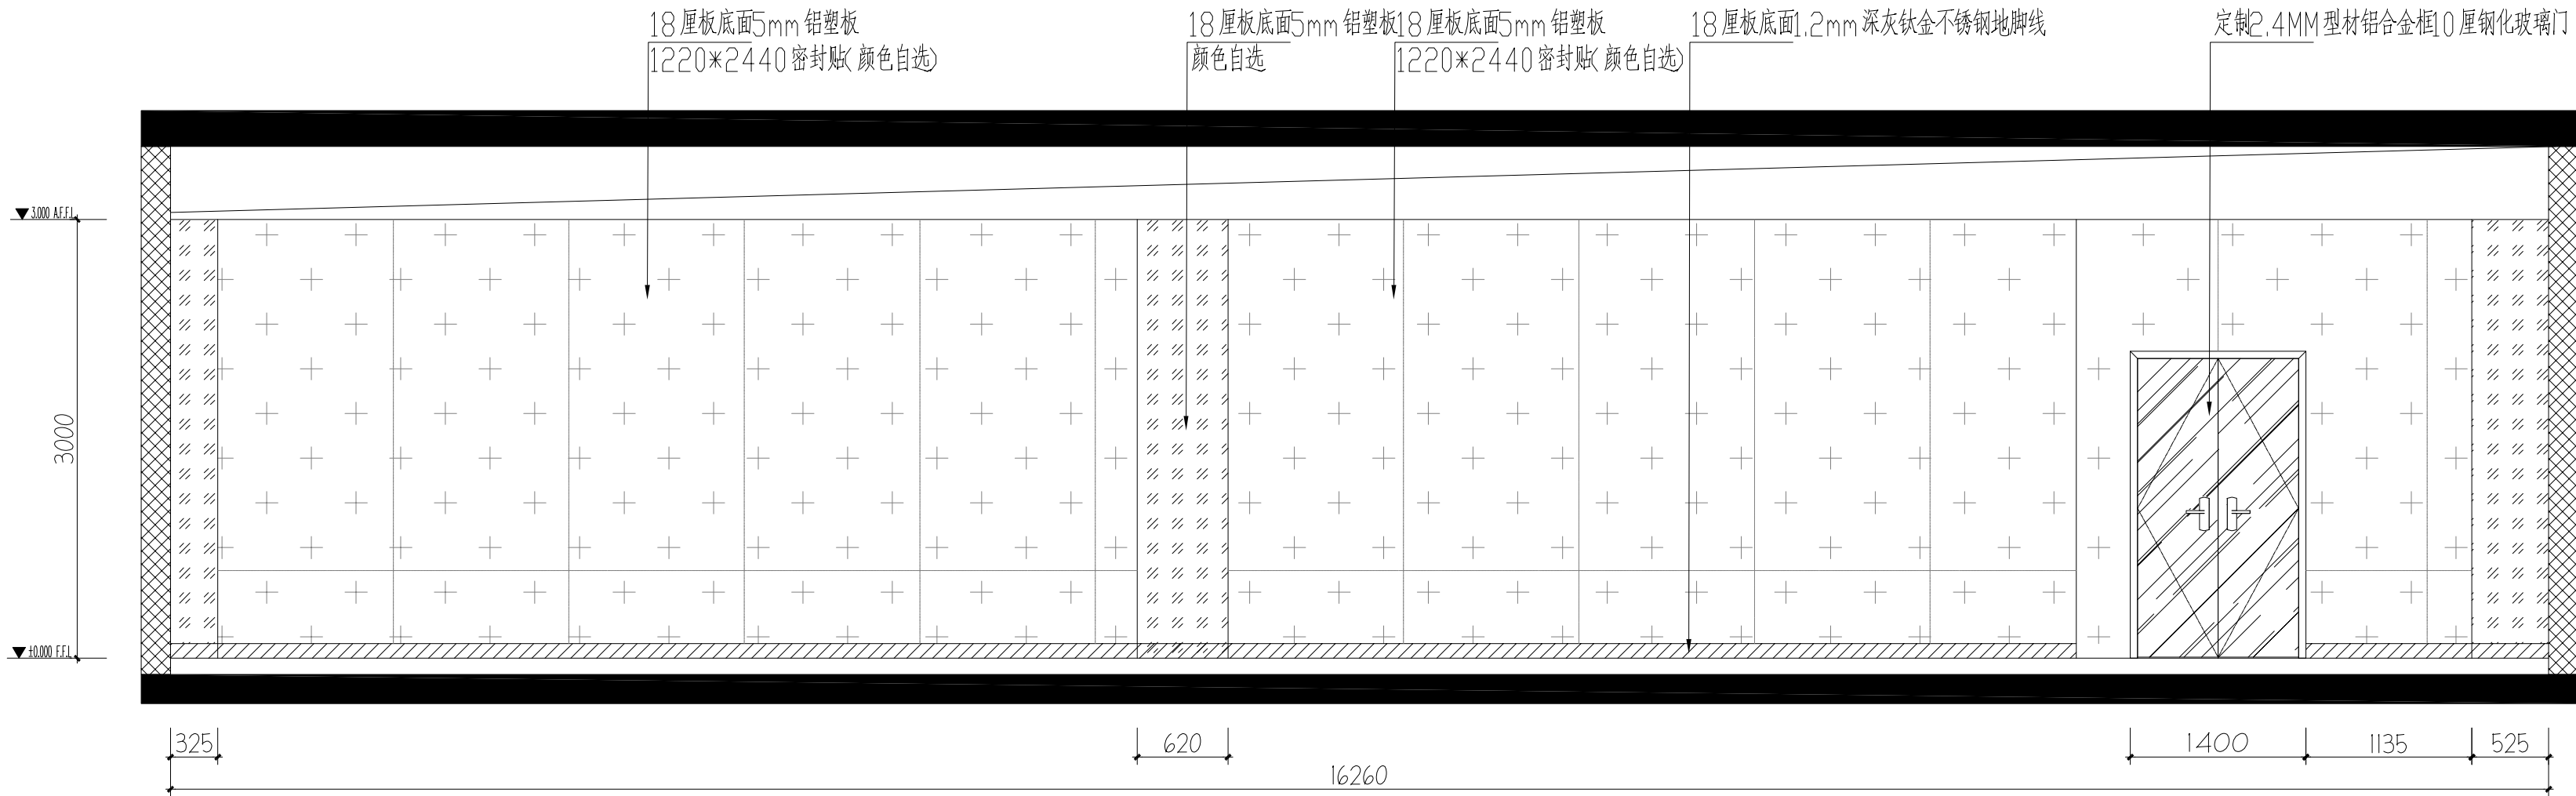

EL ELEVATION 警示教育馆36立面图
SCALE: 1:50

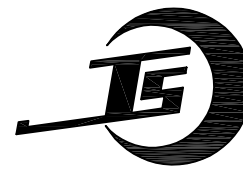

吉安市建筑设计规划研究

建筑工程设计甲级 证书编号: A136001098
人防工程设计乙级 工程造价乙级
岩土工程勘察乙级 建筑工程监理甲级
风景园林工程设计专项乙级 市政公用工程监理乙级
市政(道路)专业乙级 人防工程监理乙级

地 址: 江西省吉安市吉南大道6号
电 话: 0796-8227107

出图专业章
江西省建筑工程施工图设计文件出图专用章
单位: 吉安市建筑设计规划研究院
范围: 建筑行业 (建筑工程) 资质证书号码:
级别: 甲 级 A136001098
编号: 10696 有效期至2027年4月
吉安市城乡规划建设局监制

注册师执业章
中华人民共和国一级注册建筑师
姓名: 廖慧艳
注册号: 3600109-012
有效期: 至2025年11月

	姓名	签名
项目负责人	廖慧艳	廖慧艳
	应林波	应林波
专业负责人	廖慧艳	廖慧艳
审 定	郭晓清	郭晓清
审 核	廖慧艳	廖慧艳
校 对	林琳	林琳
设 计	刘晨星	刘晨星
方 案	刘晨星	刘晨星

建设单位
江西省吉安监狱


项目名称
江西省吉安监狱教学楼一楼修缮改造项目

子项名称
改造部分


图纸名称
警示教育馆1

专 业	装 修	图 序	EL-09	比 例	图 示
设计阶段	施工图	出图日期	2024.07		
本图须加盖本院出图签章,否则一律无效					




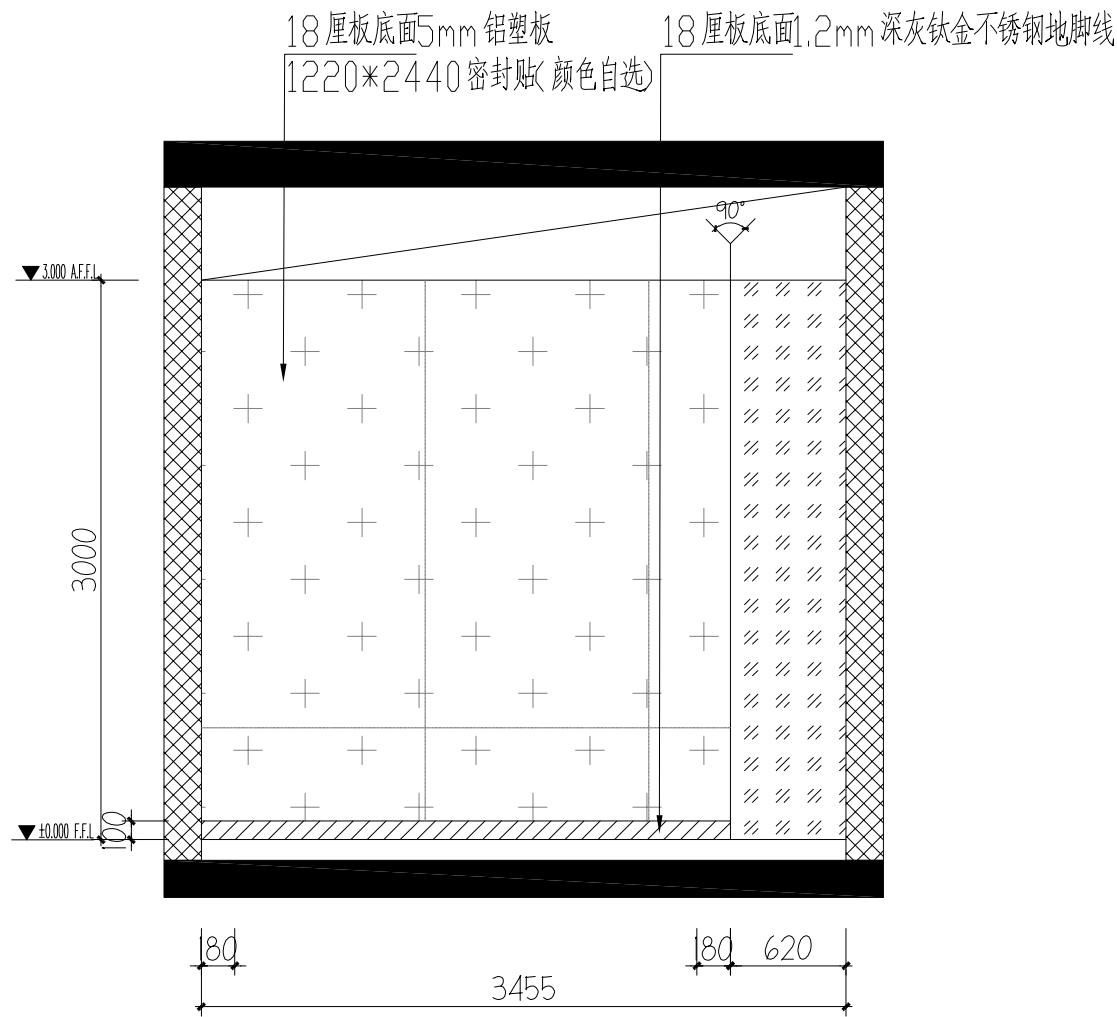


EL ELEVATION 警示教育馆37立面图
SCALE: 1:50

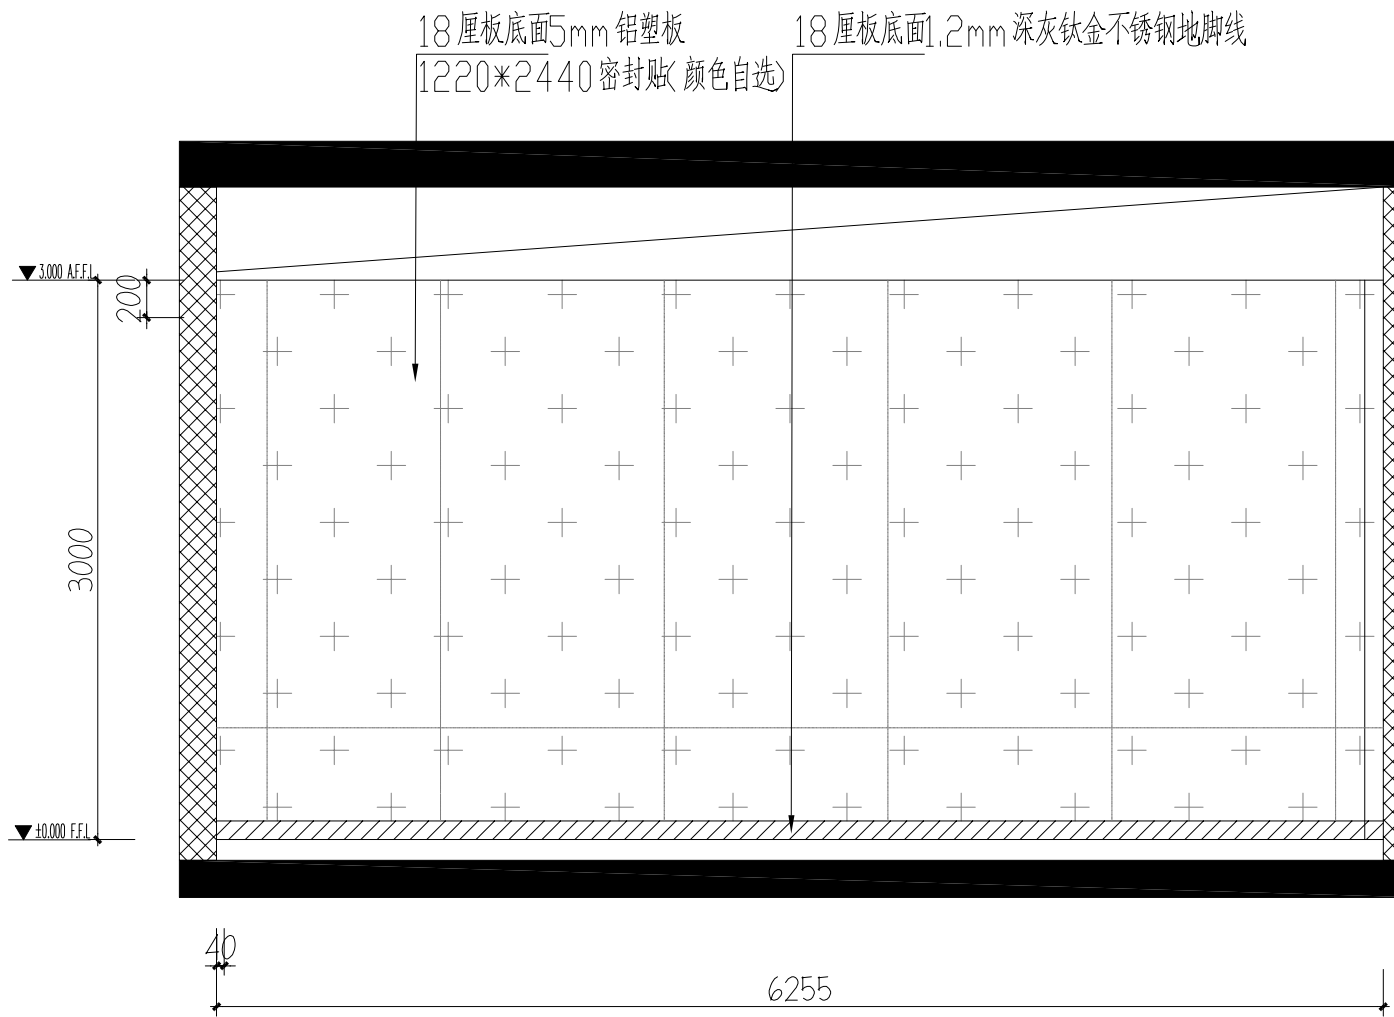


EL ELEVATION 警示教育馆38立面图
SCALE: 1:50

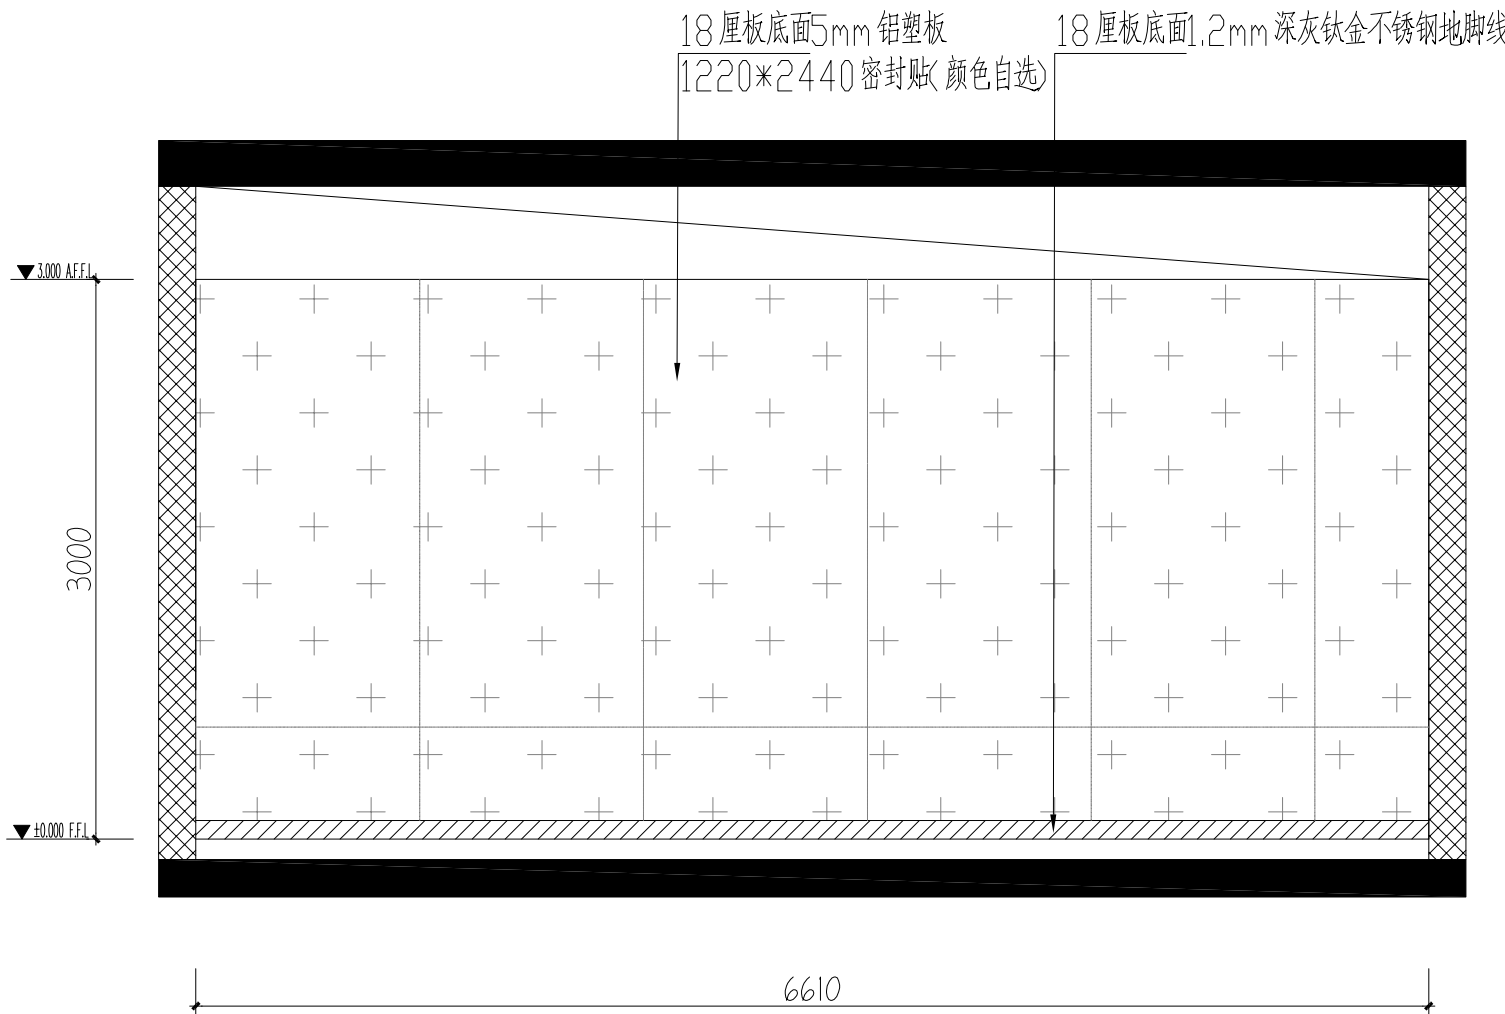

EL ELEVATION 警示教育馆39立面图
SCALE: 1:50

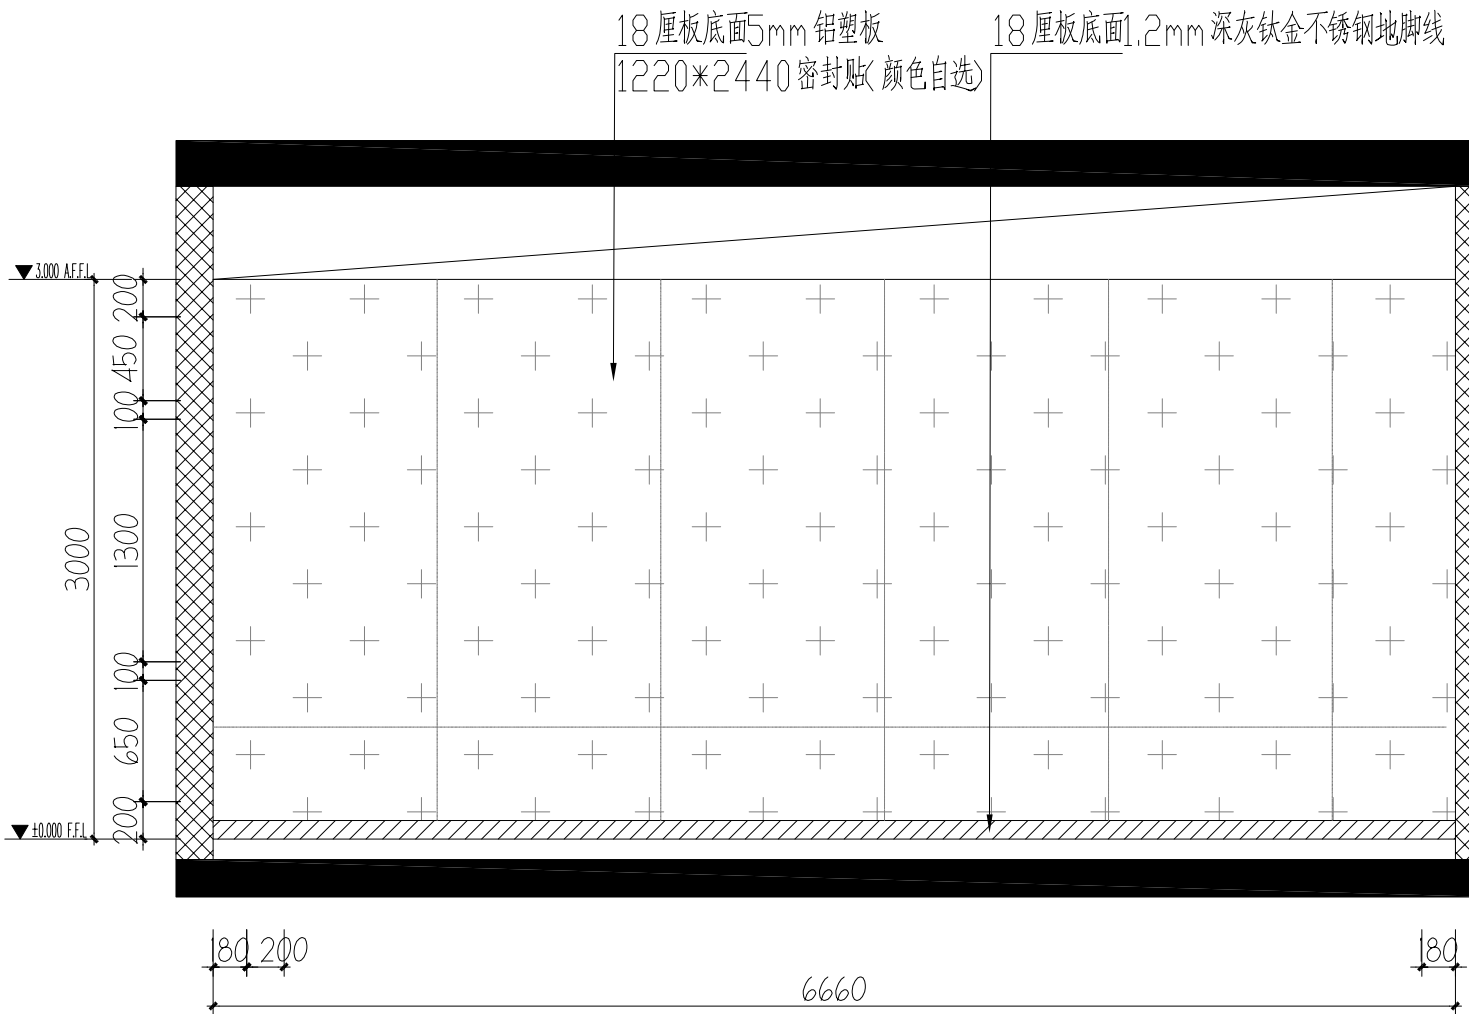

EL ELEVATION 警示教育馆40立面图
SCALE: 1:50

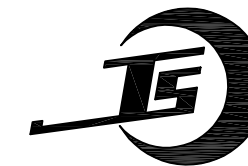

吉安市建筑设计规划研究

建筑工程设计甲级 证书编号: A136001098
人防工程设计乙级 工程造价乙级
岩土工程勘察乙级 建筑工程监理甲级
风景园林工程设计专项乙级 市政公用工程监理乙级
市政(道路)专业乙级 人防工程监理乙级

地 址: 江西省吉安市吉安南大道6号
电 话: 0796-8227107

出图专业章
江西省建筑工程施工图设计文件出图专用章
单位: 吉安市建筑设计规划研究院
范围: 建筑行业 资质证书号码:
(建筑工程) 级别: 甲 级 A136001098
编号: 10696 有效期至2027年4月
吉安市城乡规划建设局监制

注册师执业章
中华人民共和国一级注册建筑师
姓名: 廖慧艳
注册号: 3600109-012
有效期: 至2025年11月

	姓名	签名
项目负责人	廖慧艳	廖慧艳
专业负责人	廖慧艳	廖慧艳
审 定	郭晓清	郭晓清
审 核	廖慧艳	廖慧艳
校 对	林琳	林琳
设 计	刘晨星	刘晨星
方 案	刘晨星	刘晨星

建设单位
江西省吉安监狱



项目名称
江西省吉安监狱教学楼一楼修缮改造项目

子项名称
改造部分

图纸名称
警示教育馆2

专 业	装 修	图 序	EL-10	比 例	图 示
设计阶段	施工图	出图日期	2024.07		
本图须加盖本院出图签章,否则一律无效					

7 472758 386171

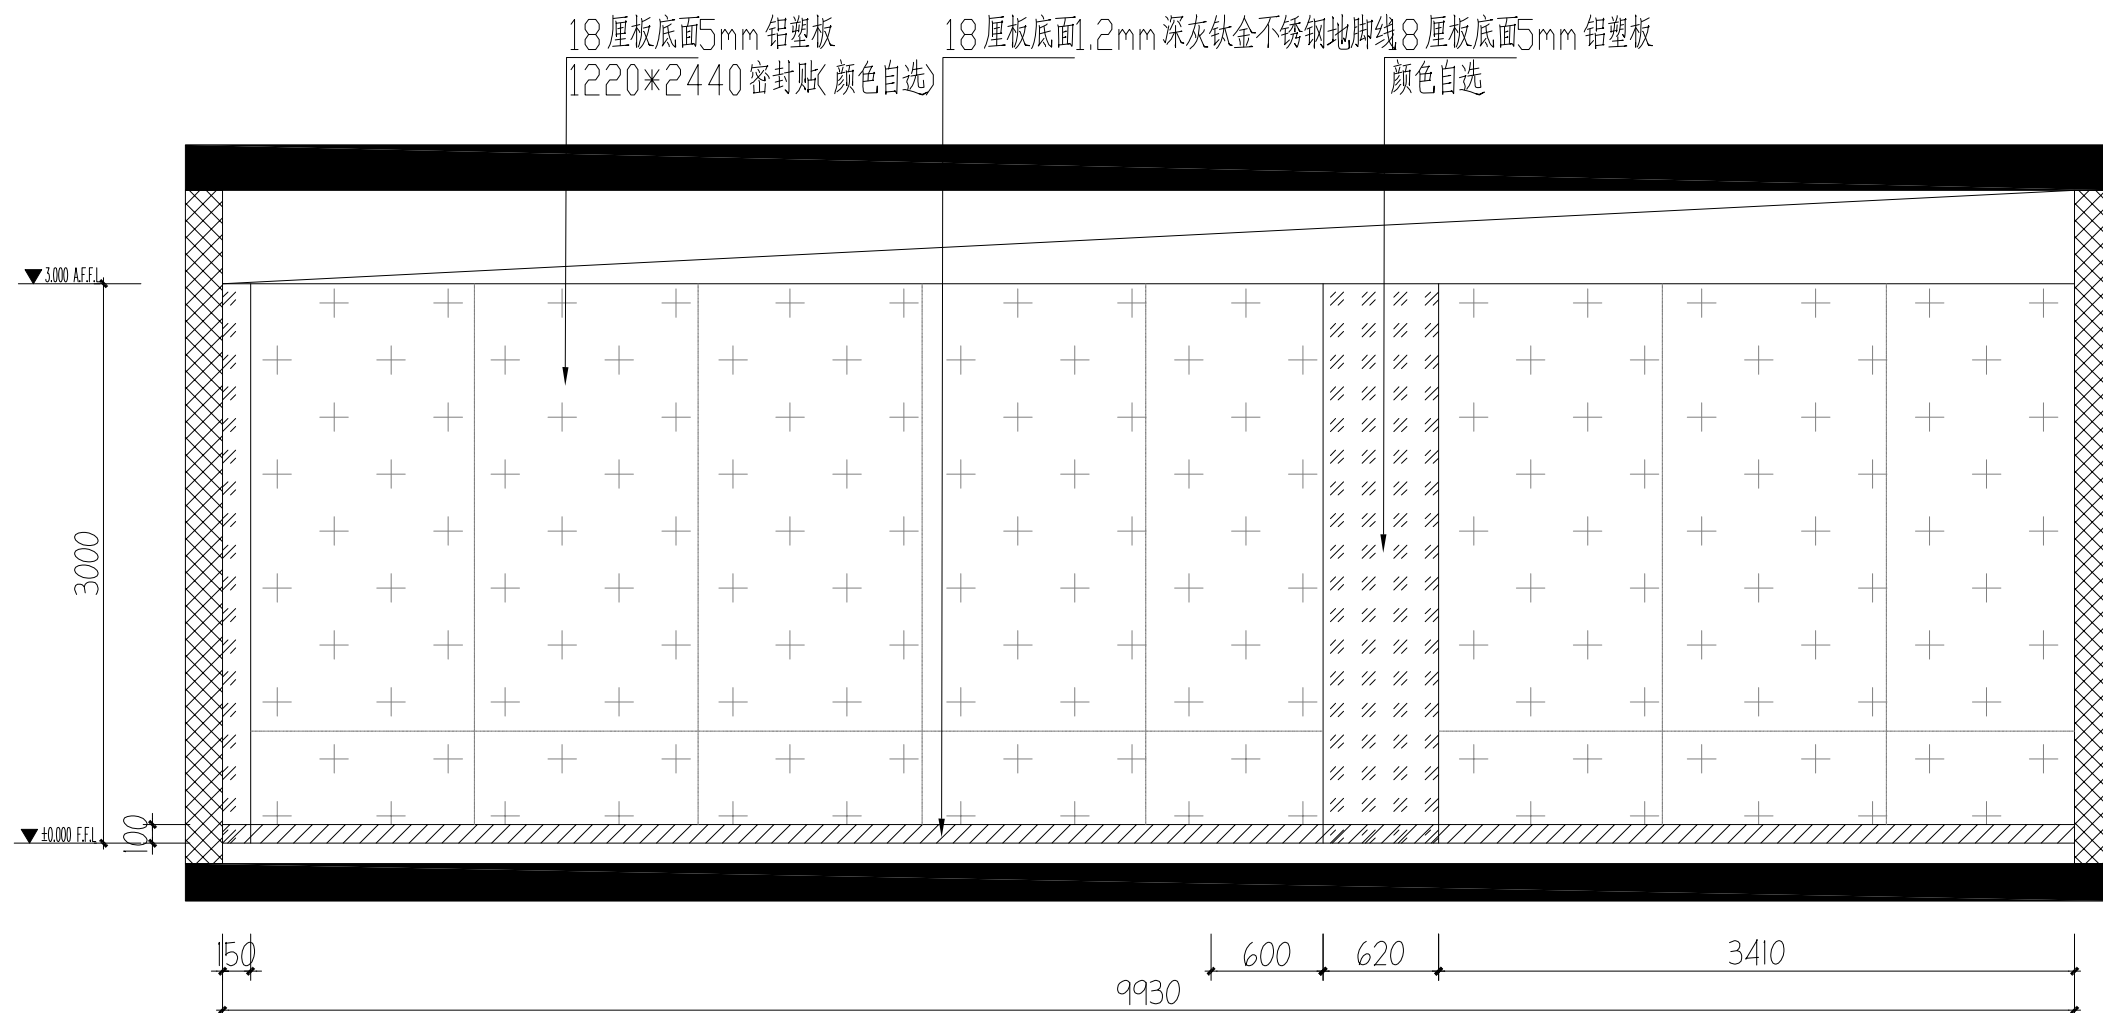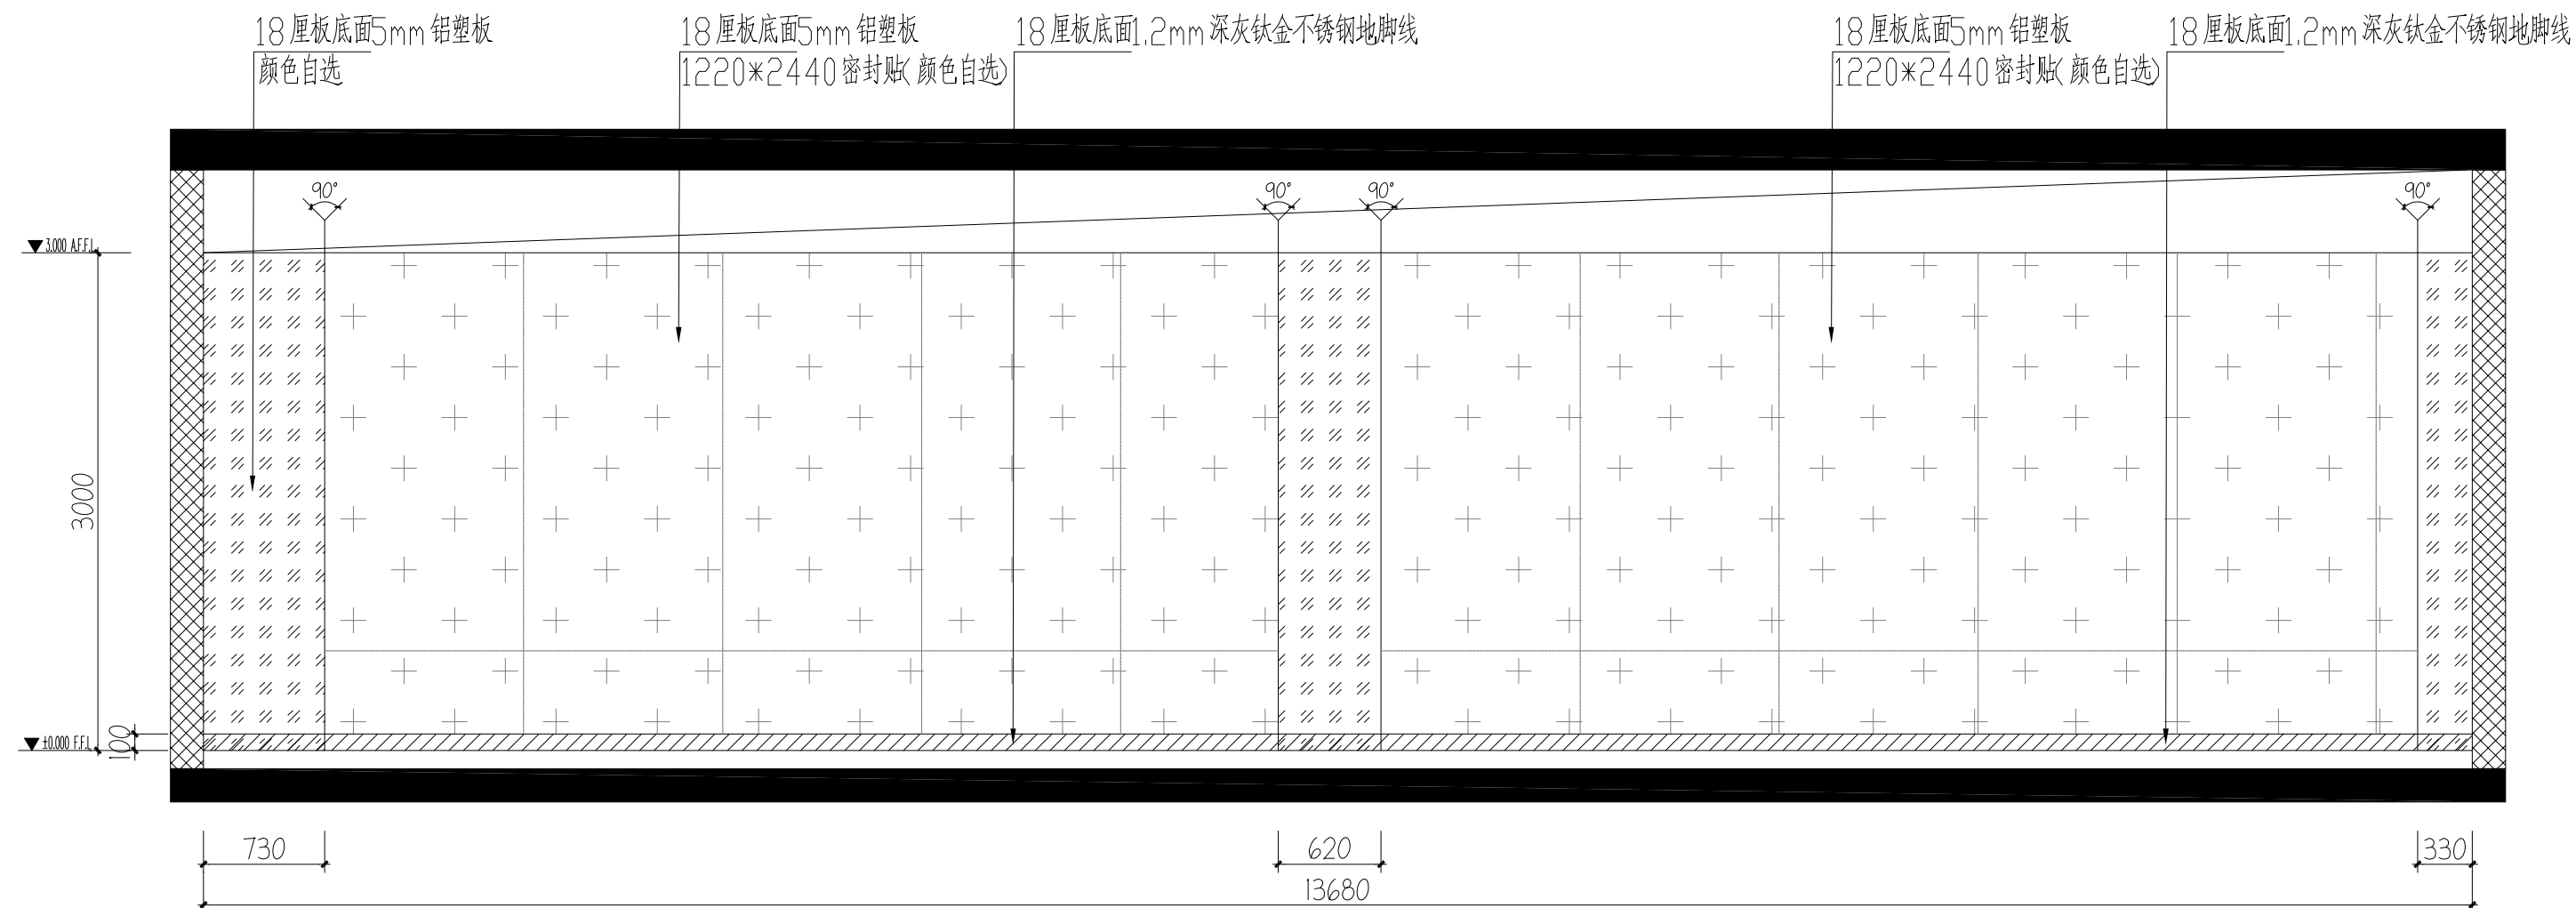

吉安市建筑设计规划研究

建筑工程设计甲级	证书编号: A136001098
人防工程设计乙级	工程造价乙级
岩土工程勘察乙级	建筑工程监理甲级
风景园林工程设计专项乙级	市政公用工程监理乙级
市政(道路)专业乙级	人防工程监理乙级

地址: 江西省吉安市吉安南大道6号
电话: 0796-8227107

山西省建筑工程施工图设计文件出图专用章	
单位：吉安市建筑设计规划研究院	
范围：建筑行业 (建筑工程)	资质证书号码： A136001098
级别：甲级	
编号：10696	有效期至2027年4月
吉安市城乡规划建设局监制	

注册师执业章

中华人民共和国一级注册建筑师

姓名：廖慧艳

注册号：3600109-012

有效期：至2025年11月



	姓 名	签 名
项目负责人	廖慧艳	廖慧艳
	应林波	应林波
专业负责人	廖慧艳	廖慧艳
审 定	郭晓清	郭晓清
审 核	廖慧艳	廖慧艳
校 对	林琳	林琳
设 计	刘晨星	刘晨星
方 案	刘晨星	刘晨星

建设单位

江西省吉安监狱


项目名称	江西省吉安监狱教学楼一楼修缮改造项目
------	--------------------

子项名称	改造部分
------	------


图 纸 名 称	警 示 教 育 馆 3
---------	-------------

专业	装修	图序	EL-11	比例	图示
设计阶段	施工图	出图日期	2024.07		
本图须加盖本院出图签章,否则一律无效					


会	建	筑	电	气
审	结	构	暖	通
核	定	排		
程				

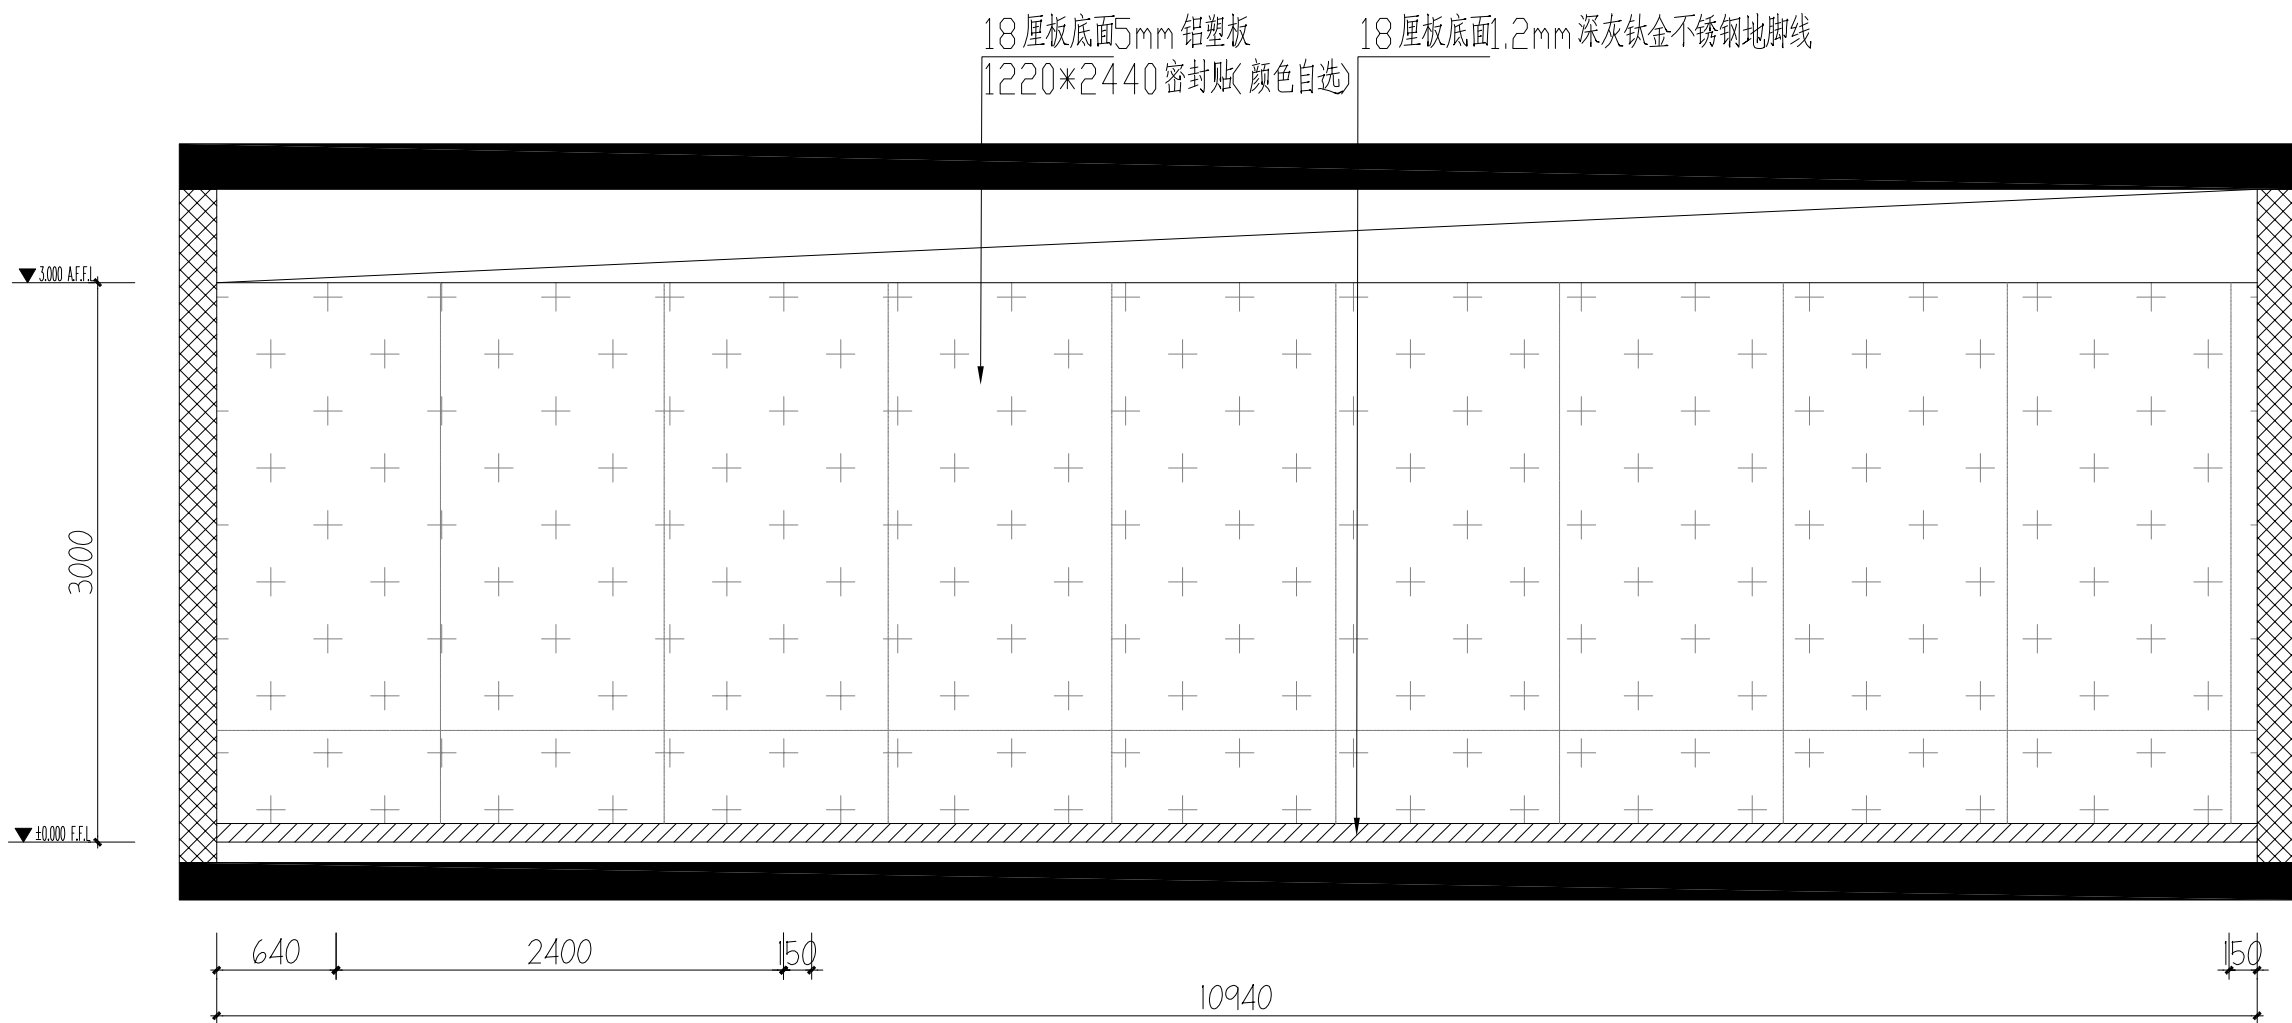


EL ELEVATION 警示教育馆43立面图
SCALE: 1:50

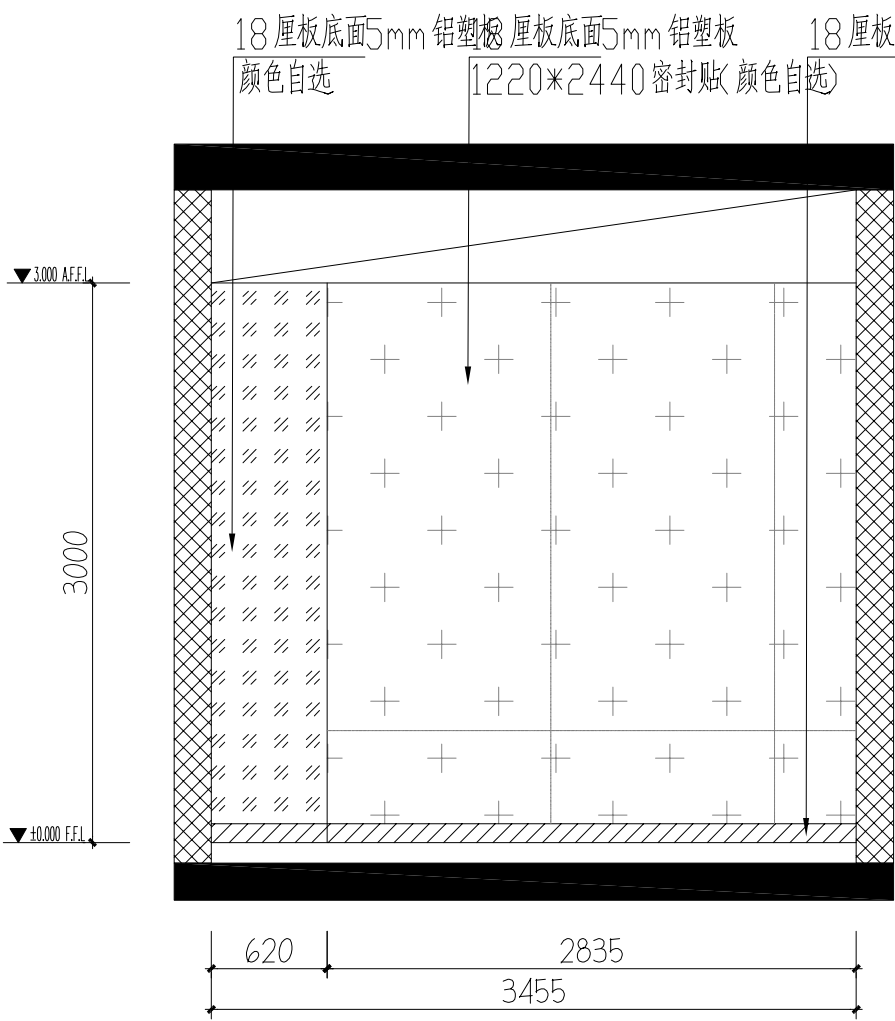

EL ELEVATION 警示教育馆44立面图
SCALE: 1:50

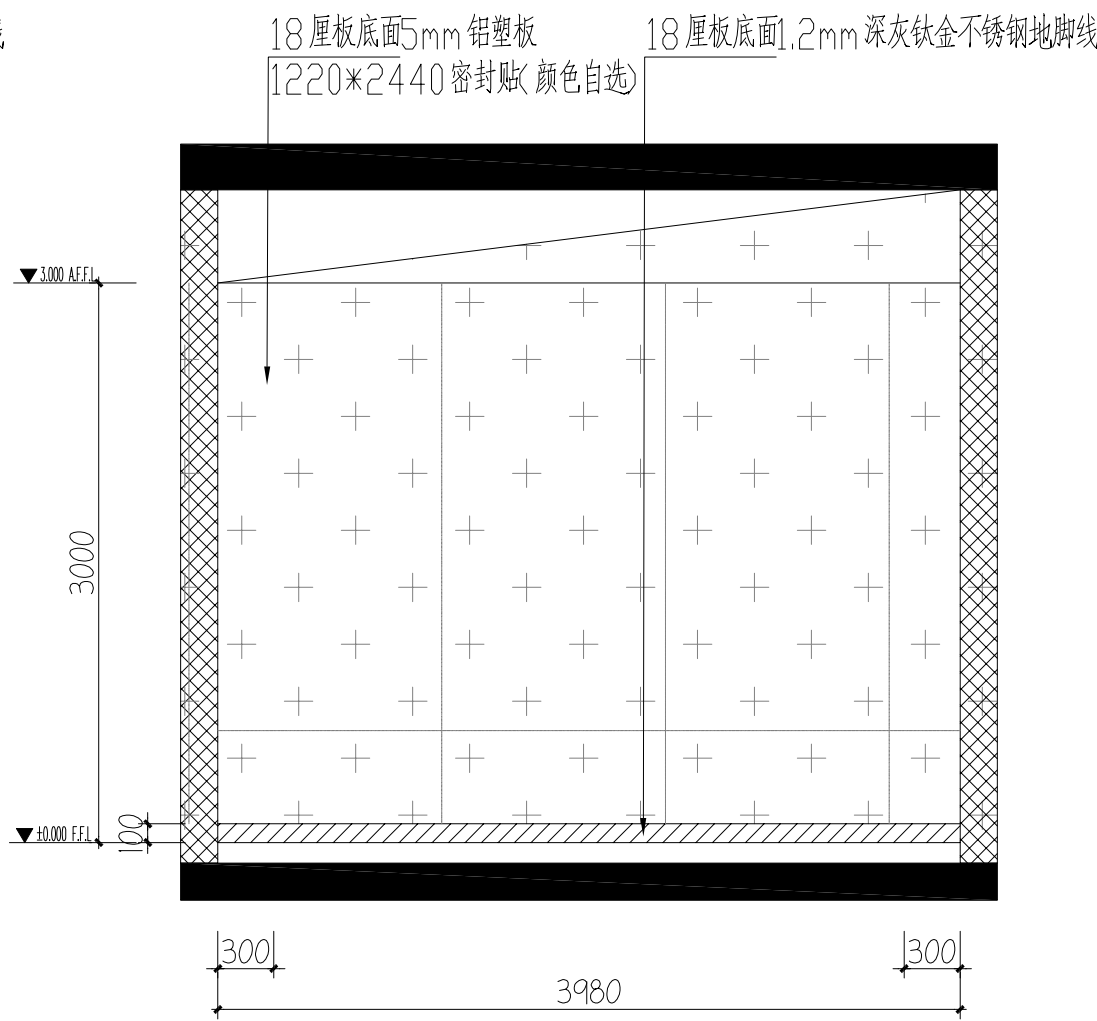


EL ELEVATION 警示教育馆45立面图
SCALE: 1:50

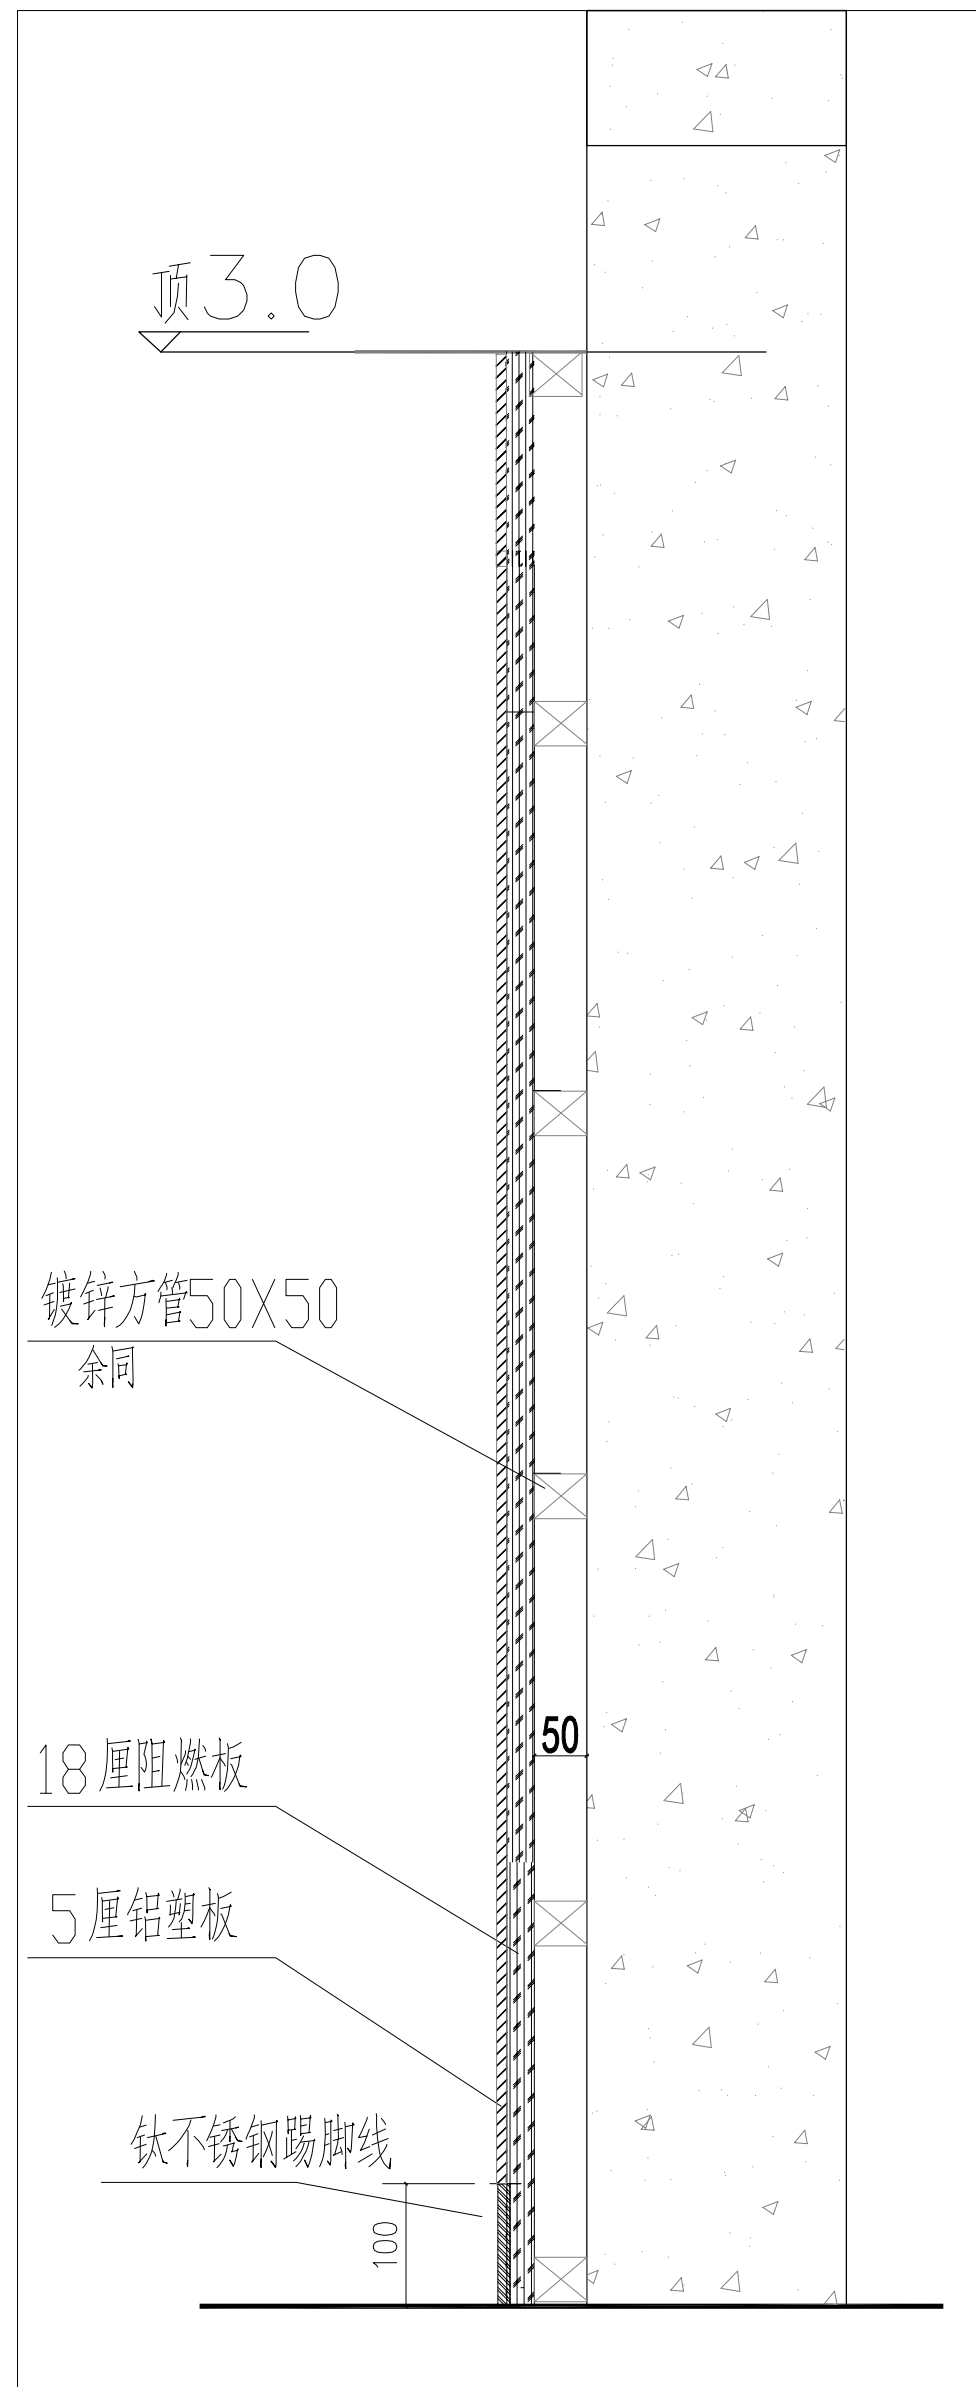

墙面铝塑板节点大样

1:10

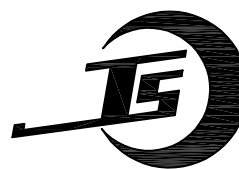

吉安市建筑设计规划研究

建筑工程设计甲级 证书编号: A136001098
人防工程设计乙级 工程造价乙级
岩土工程勘察乙级 建筑工程监理甲级
风景园林工程设计专项乙级 市政公用工程监理乙级
市政(道路)专业乙级 人防工程监理乙级

地 址: 江西省吉安市吉南大道6号
电 话: 0796-8227107

江西省建筑工程施工图设计文件出图专用章
单位: 吉安市建筑设计规划研究院
范围: 建筑行业 (建筑工程) 资质证书号码: A136001098
级别: 甲 级
编号: 10696 有效期至2027年4月
吉安市城乡规划建设局监制

注册师执业章
中华人民共和国一级注册建筑师
姓名: 廖慧艳
注册号: 3600109-012
有效期: 至2025年11月

	姓名	签名
项目负责人	廖慧艳	廖慧艳
专业负责人	应林波	应林波
审 定	廖慧艳	廖慧艳
审 核	郭晓清	郭晓清
校 对	廖慧艳	廖慧艳
设 计	林琳	林琳
方 案	刘晨星	刘晨星
方 案	刘晨星	刘晨星

建设单位
江西省吉安监狱


项目名称
江西省吉安监狱教学楼一楼修缮改造项目

子项名称
改造部分


图纸名称
警示教育馆4

专业	装修	图序	EL-12	比例	图示
设计阶段	施工图	出图日期	2024.07		
本图须加盖本院出图签章,否则一律无效					


会	建	结	给	电	气
室	构	水	暖	通	
程	图				

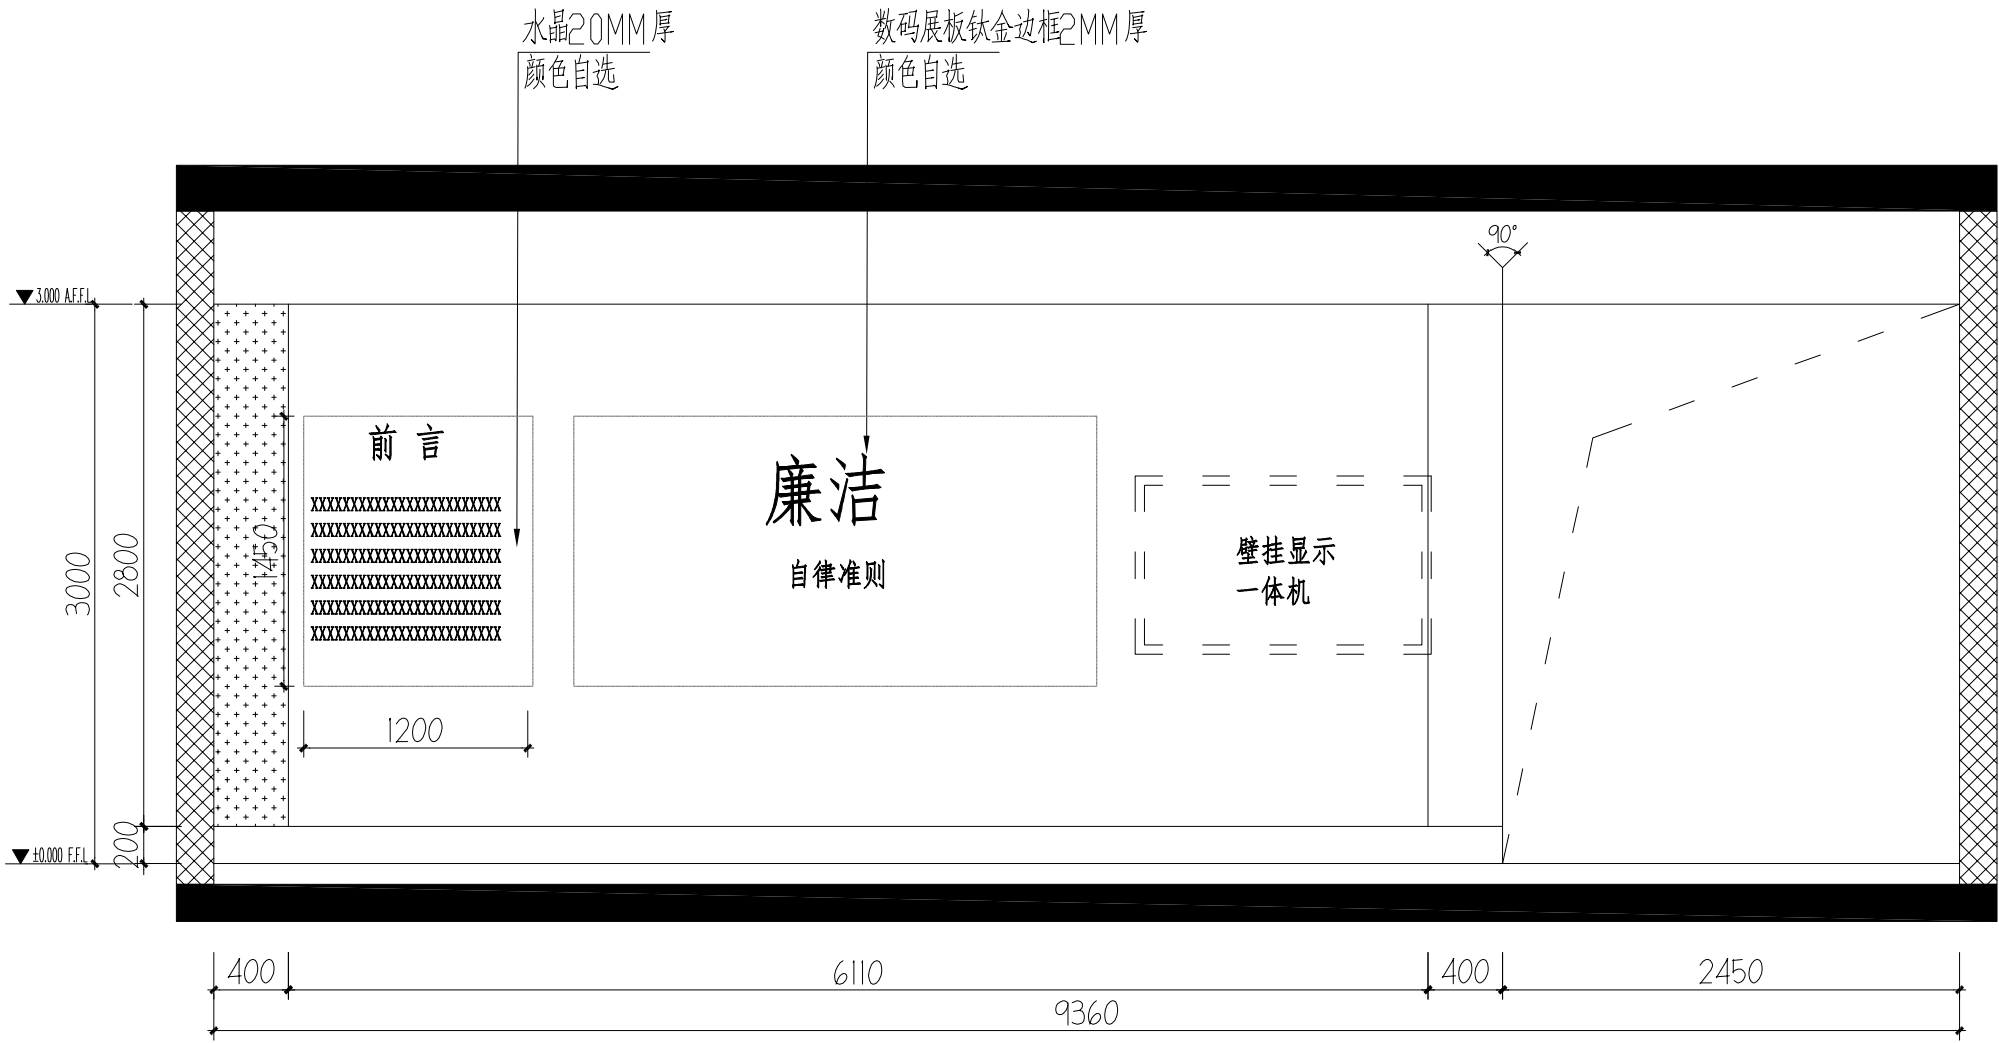

EL ELEVATION 警示教育馆34立面图
SCALE: 1:50

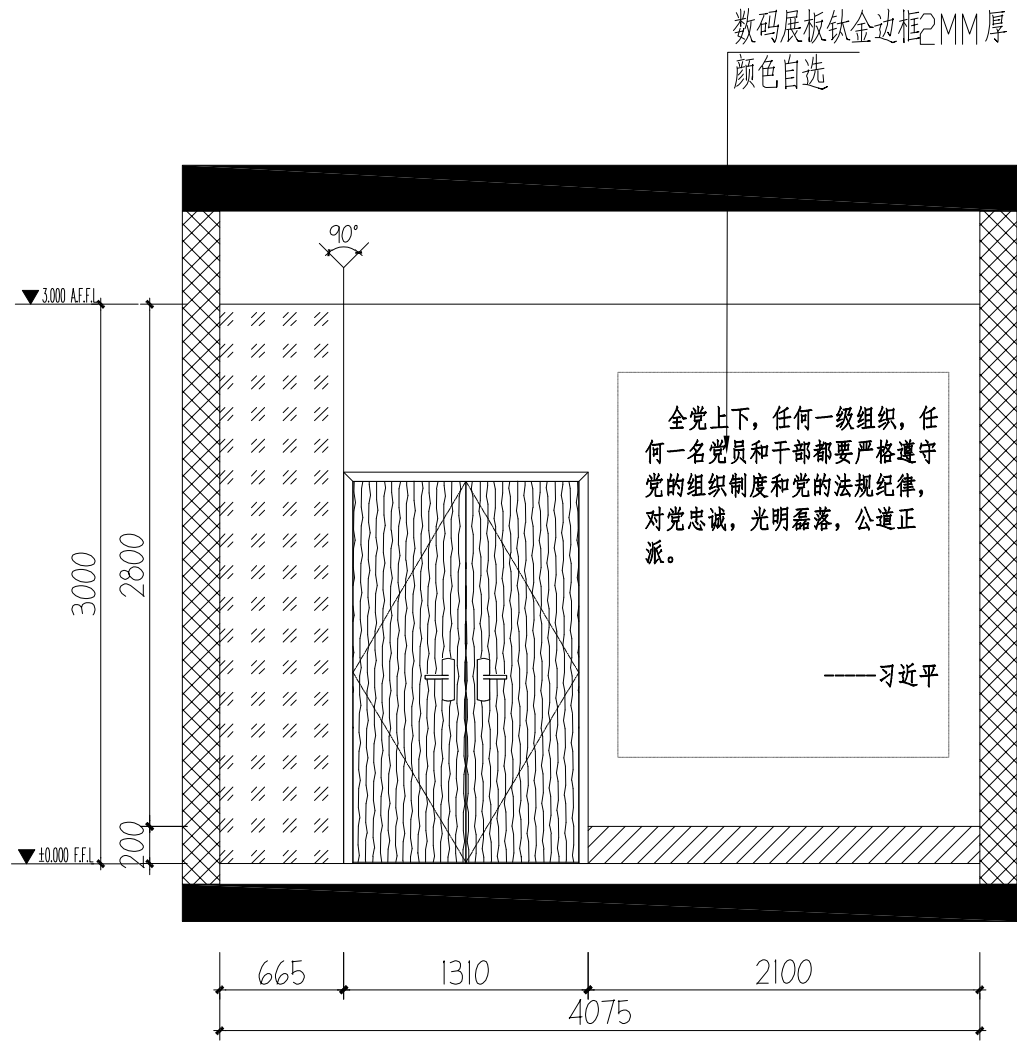

EL ELEVATION 警示教育馆35立面图
SCALE: 1:50

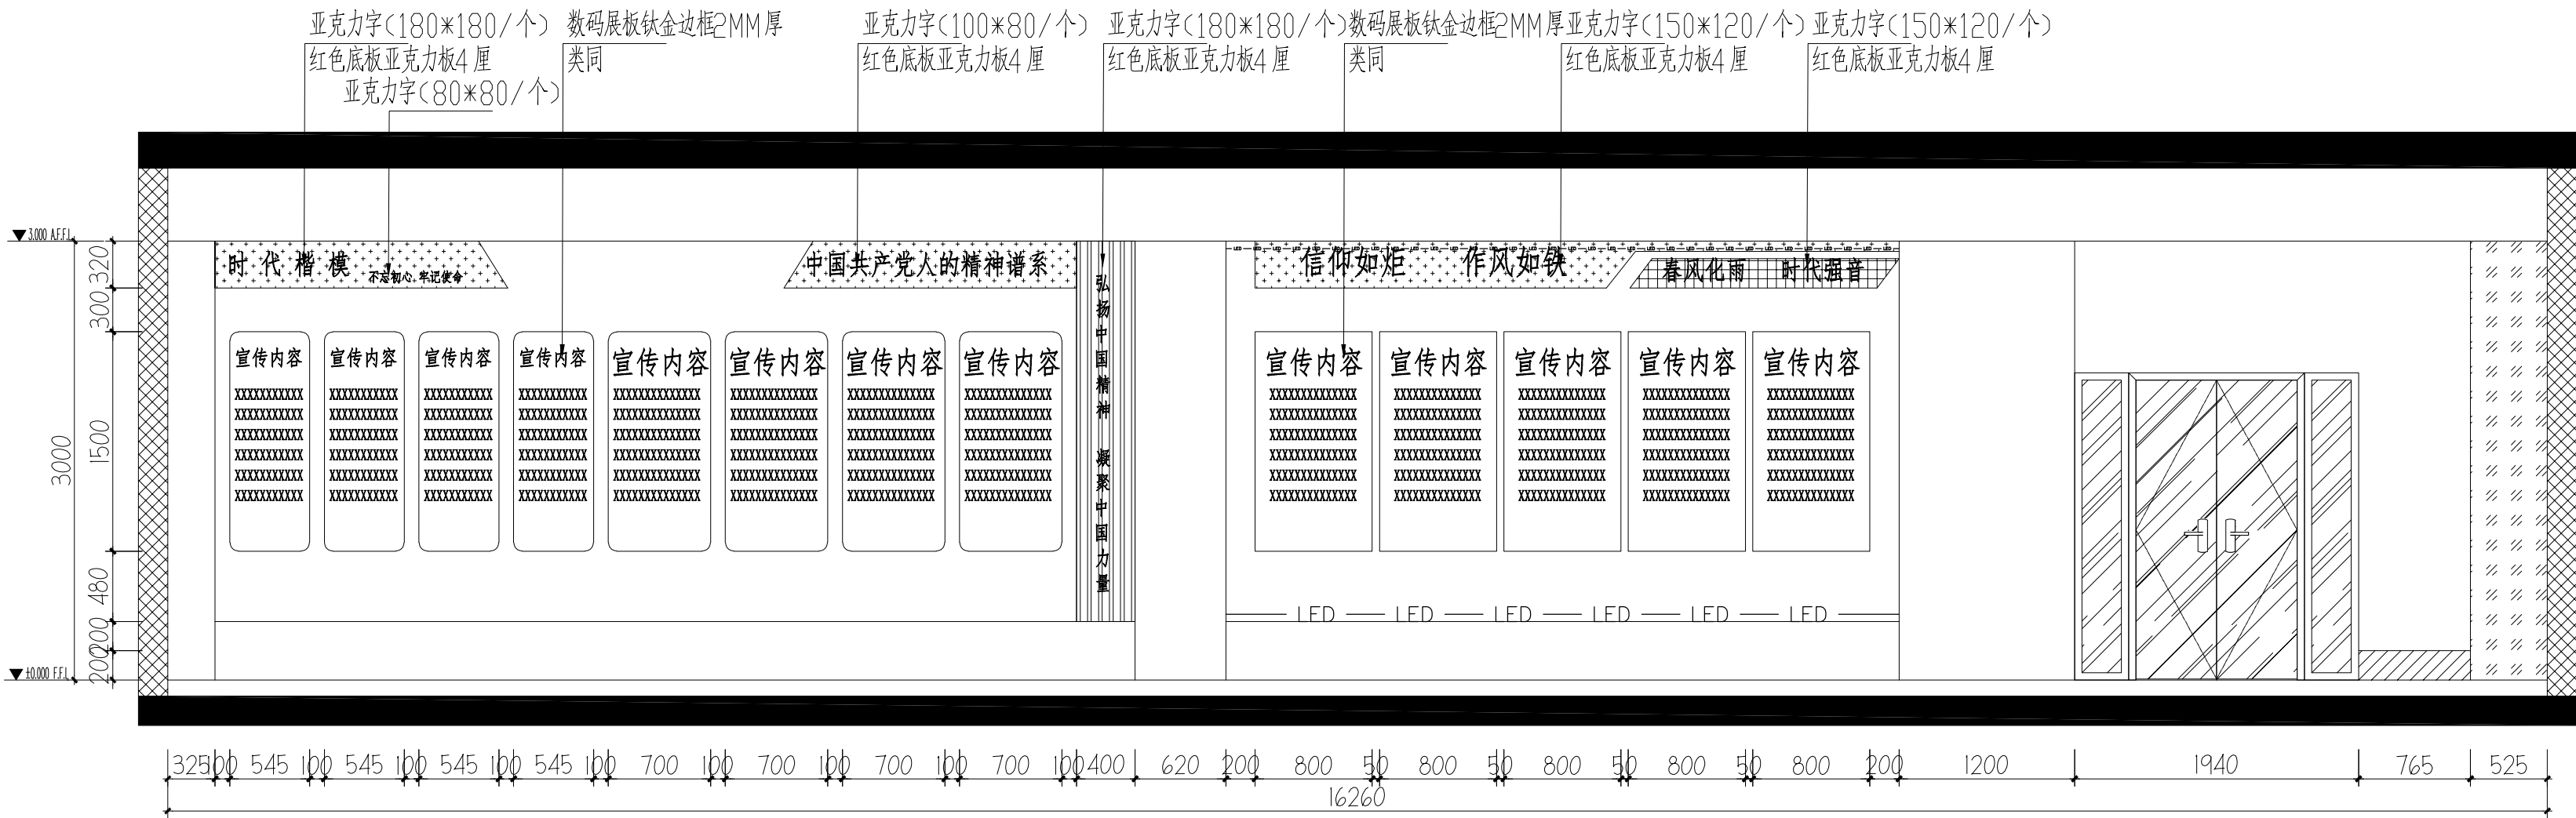

EL ELEVATION 警示教育馆36立面图
SCALE: 1:50



吉安市建筑设计规划研究

建筑工程设计甲级 证书编号: A136001098
人防工程设计乙级 工程造价乙级
岩土工程勘察乙级 建筑工程监理甲级
风景园林工程设计专项乙级 市政公用工程监理乙级
市政(道路)专业乙级 人防工程监理乙级

地 址: 江西省吉安市吉安南大道6号
电 话: 0796-8227107

出图专业章
江西省建筑工程施工图设计文件出图专用章
单位: 吉安市建筑设计规划研究院
范围: 建筑行业 (建筑工程) 资质证书号码: A136001098
级别: 甲 级 编号: 10696 有效期至2027年4月
吉安市城乡规划建设局监制

注册师执业章
中华人民共和国一级注册建筑师
姓名: 廖慧艳
注册号: 3600109-012
有效期: 至2025年11月

	姓名	签名
项目负责人	廖慧艳	廖慧艳
专业负责人	廖慧艳	廖慧艳
审 定	郭晓清	郭晓清
审 核	廖慧艳	廖慧艳
校 对	林琳	林琳
设 计	刘晨星	刘晨星
方 案	刘晨星	刘晨星

建设单位
江西省吉安监狱

项目名称
江西省吉安监狱教学楼一楼修缮改造项目

子项名称
改造部分

图纸名称
警示教育馆1

专业	装修	图序	EL-09	比例	图示
设计阶段	施工图	出图日期	2024.07		
本图须加盖本院出图签章,否则一律无效					

会签栏	建 筑	电 气	
	结 构	暖 通	
	给 排 水		



吉安市建筑设计规划研究

建筑工程设计甲级	证书编号: A136001098
人防工程设计乙级	工程造价乙级
岩土工程勘察乙级	建筑工程监理甲级
风景园林工程设计专项乙级	市政公用工程监理乙级
市政(道路)专业乙级	人防工程监理乙级

地址: 江西省吉安市吉安南大道6号
电话: 0796-8227107

图号: 10696		有效期至: 2027年4月	
编制单位: 吉安市城乡规划建设局		编制人: 王强	
审核单位: 吉安市城乡规划建设局		审核人: 王强	
审批单位: 吉安市城乡规划建设局		审批人: 王强	

注册师执业章

中华人民共和国一级注册建筑师

姓名：廖慧艳

注册号：3600109-012

有效期：至2025年11月



	姓 名	签 名
项目负责人	廖慧艳	廖慧艳
	应林波	应林波
专业负责人	廖慧艳	廖慧艳
审 定	郭晓清	郭晓清
审 核	廖慧艳	廖慧艳
校 对	林琳	林琳
设 计	刘晨星	刘晨星
方 案	刘晨星	刘晨星

建设单位
江西省吉安监狱


项目名称	江西省吉安监狱教学楼一楼修缮改造项目
------	--------------------

子项名称	改造部分
------	------


图 纸 名 称

警 示 教 育 馆 2


专业	装修	图序	EL-10	比例	图示
设计阶段	施工图	出图日期	2024.07		
本图须加盖本院出图签章,否则一律无效					

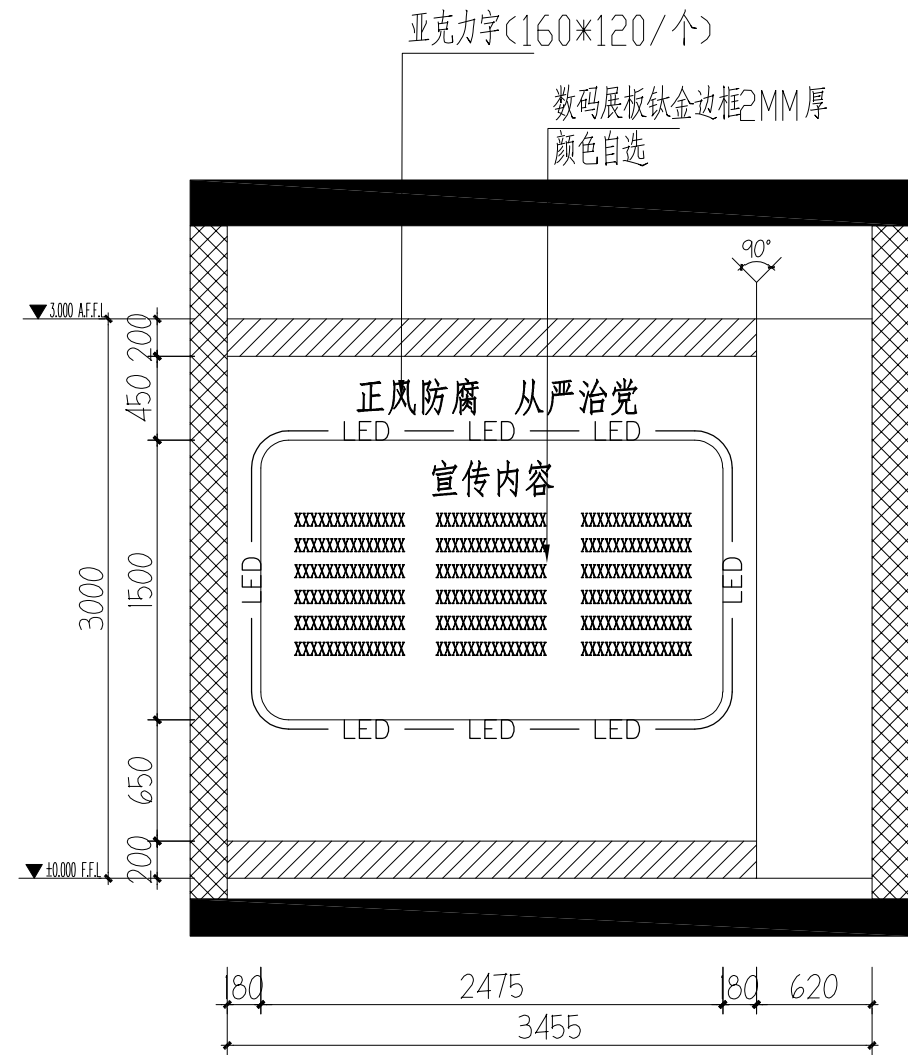


EL ELEVATION 警示教育馆37立面图
SCALE: 1:50

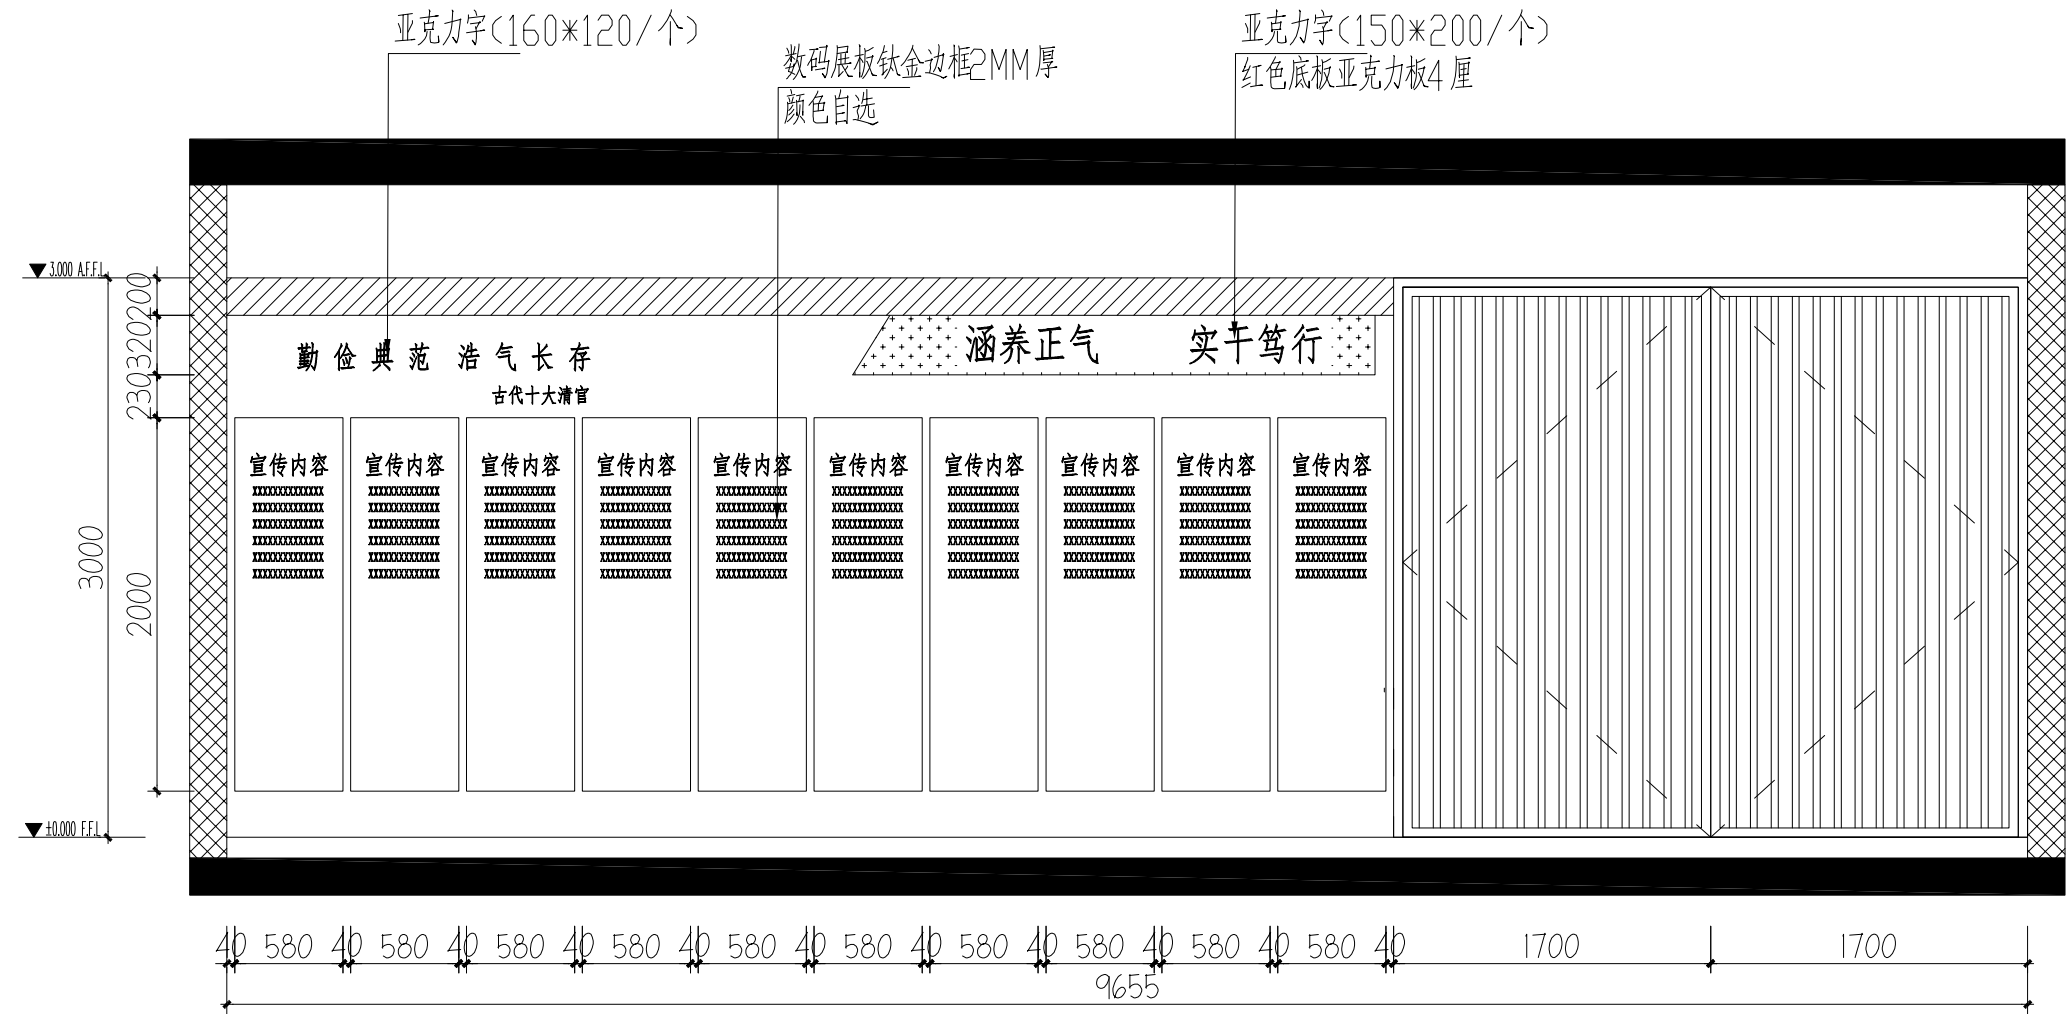

EL ELEVATION 警示教育馆38立面图
SCALE: 1:50

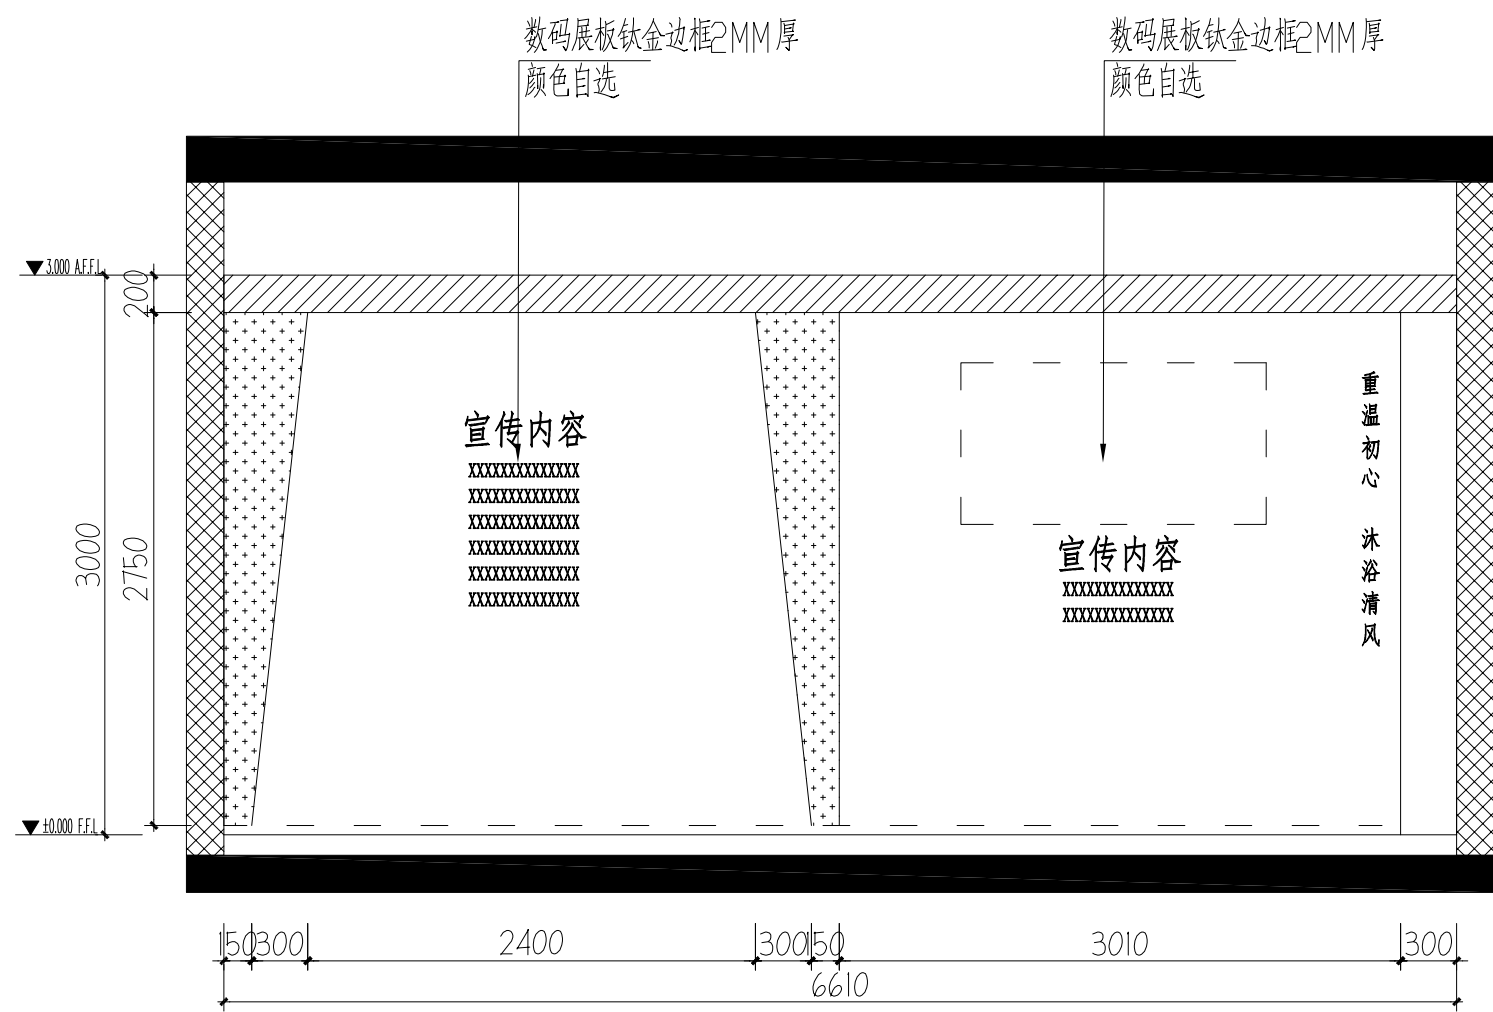


EL ELEVATION 警示教育馆39立面图
SCALE: 1:50

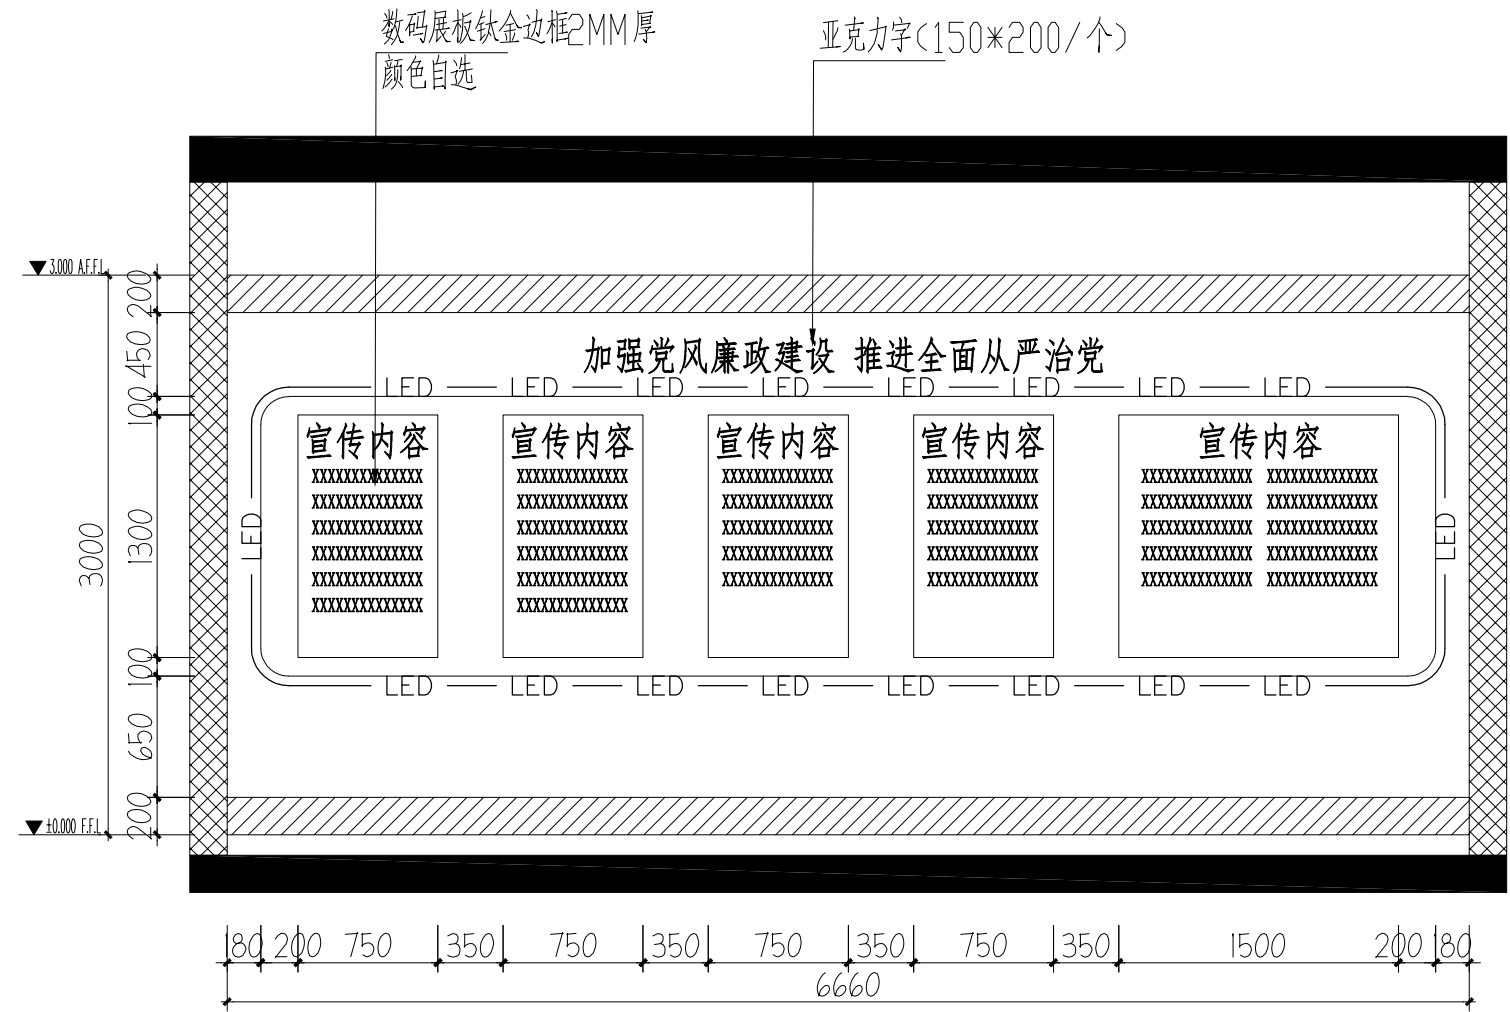


EL ELEVATION 警示教育馆40立面图
SCALE: 1:50




会	建	筑	电	气
整	结	构	暖	通
栏	给	水		

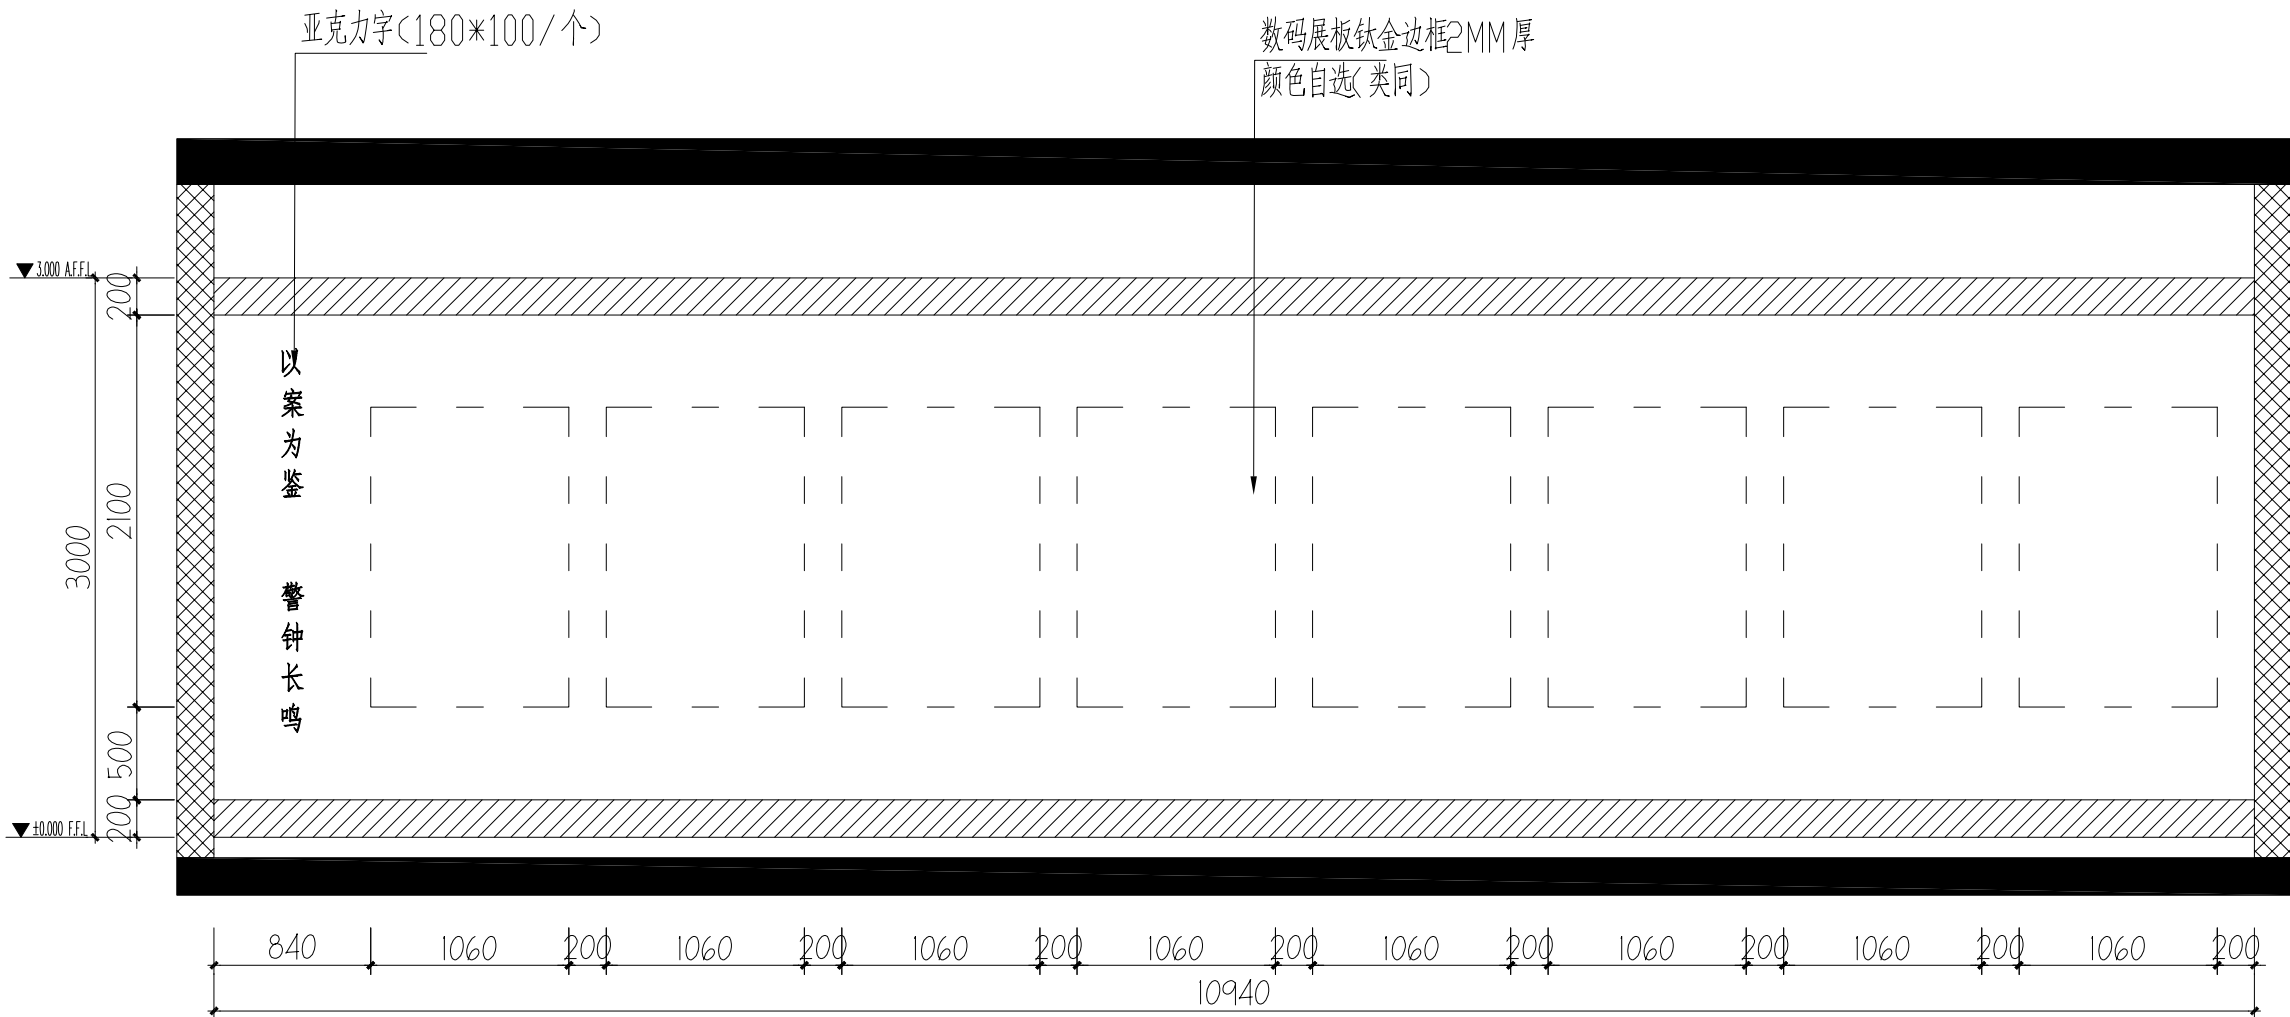


EL ELEVATION 警示教育馆43立面图
SCALE: 1:50

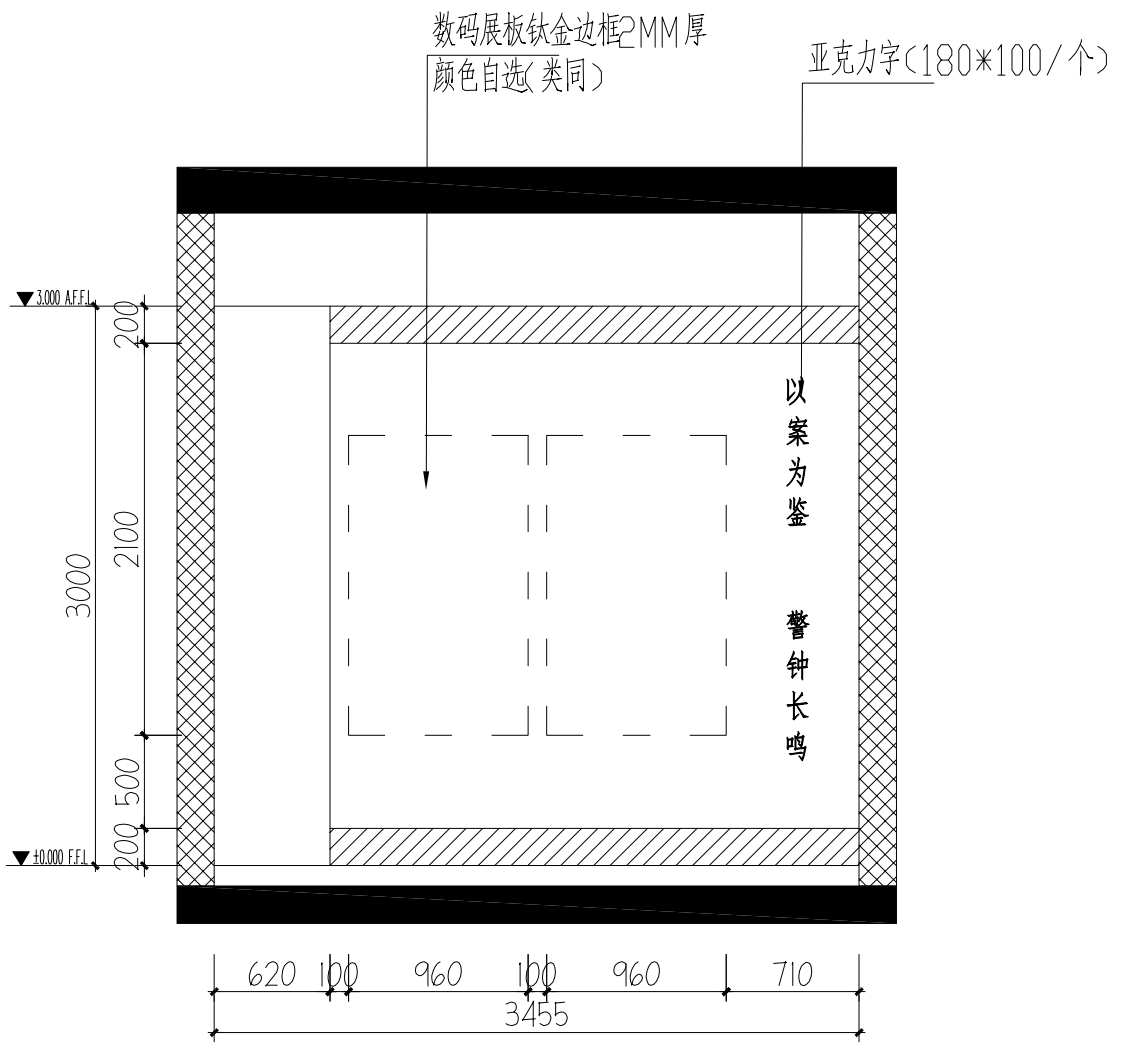

EL ELEVATION 警示教育馆44立面图
SCALE: 1:50

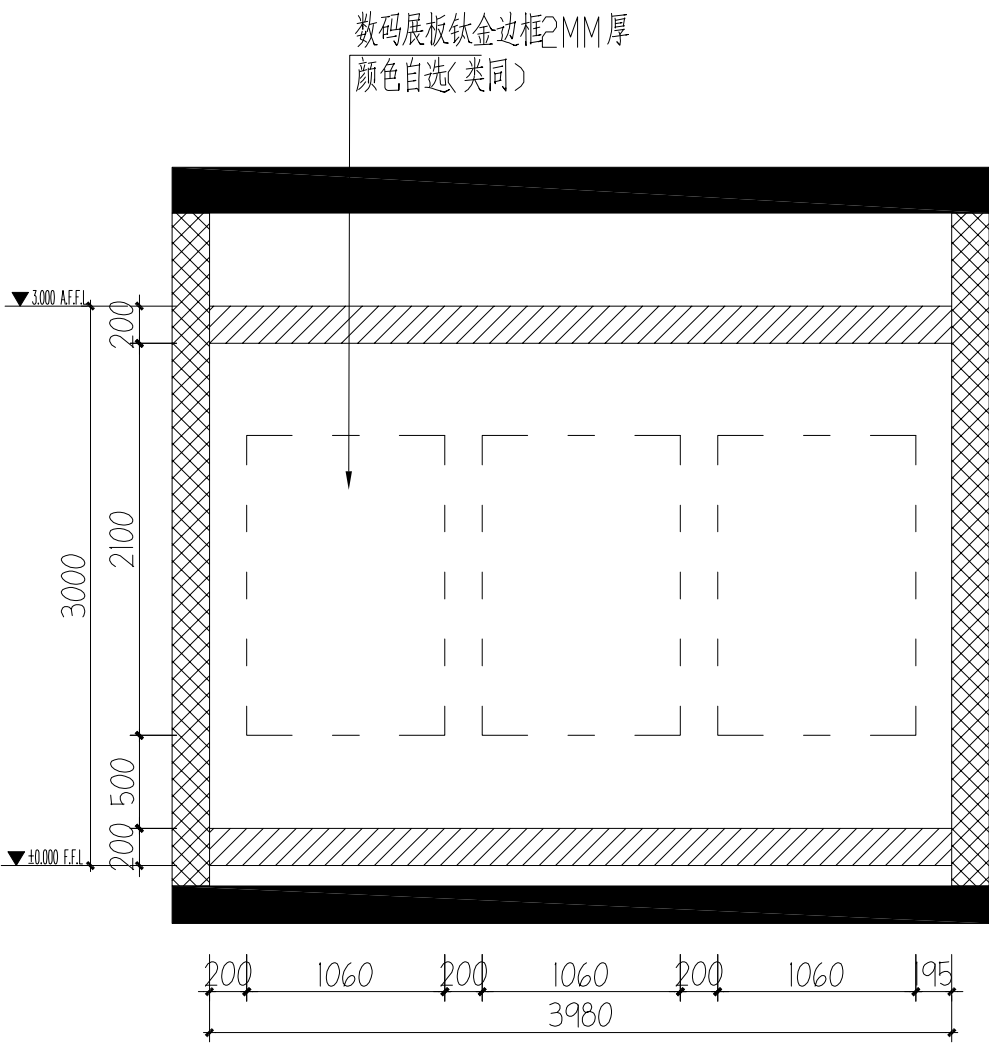

EL ELEVATION 警示教育馆45立面图
SCALE: 1:50

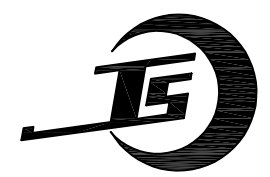

吉安市建筑设计规划研究

建筑工程设计甲级 证书编号: A136001098
人防工程设计乙级 工程造价乙级
岩土工程勘察乙级 建筑工程监理甲级
风景园林工程设计专项乙级 市政公用工程监理乙级
市政(道路)专业乙级 人防工程监理乙级

地 址: 江西省吉安市吉安南大道6号
电 话: 0796-8227107



注册师执业章



	姓名	签名
项目负责人	廖慧艳	廖慧艳
	应林波	应林波
专业负责人	廖慧艳	廖慧艳
审 定	郭晓清	郭晓清
审 核	廖慧艳	廖慧艳
校 对	林琳	林琳
设 计	刘晨星	刘晨星
方 案	刘晨星	刘晨星

建设单位

江西省吉安监狱

项目名称

江西省吉安监狱教学楼一楼修缮改造项目


子项名称





改造部分


图纸名称

警示教育馆4

专业	装修	图序	EL-12	比例	图示
设计阶段	施工图	出图日期	2024.07		
本图须加盖本院出图签章,否则一律无效					

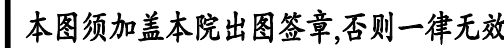

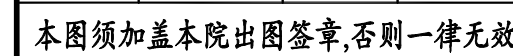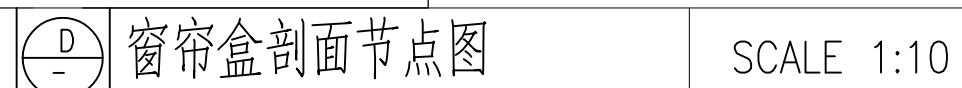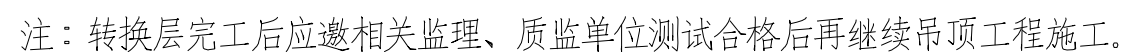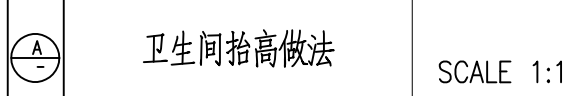

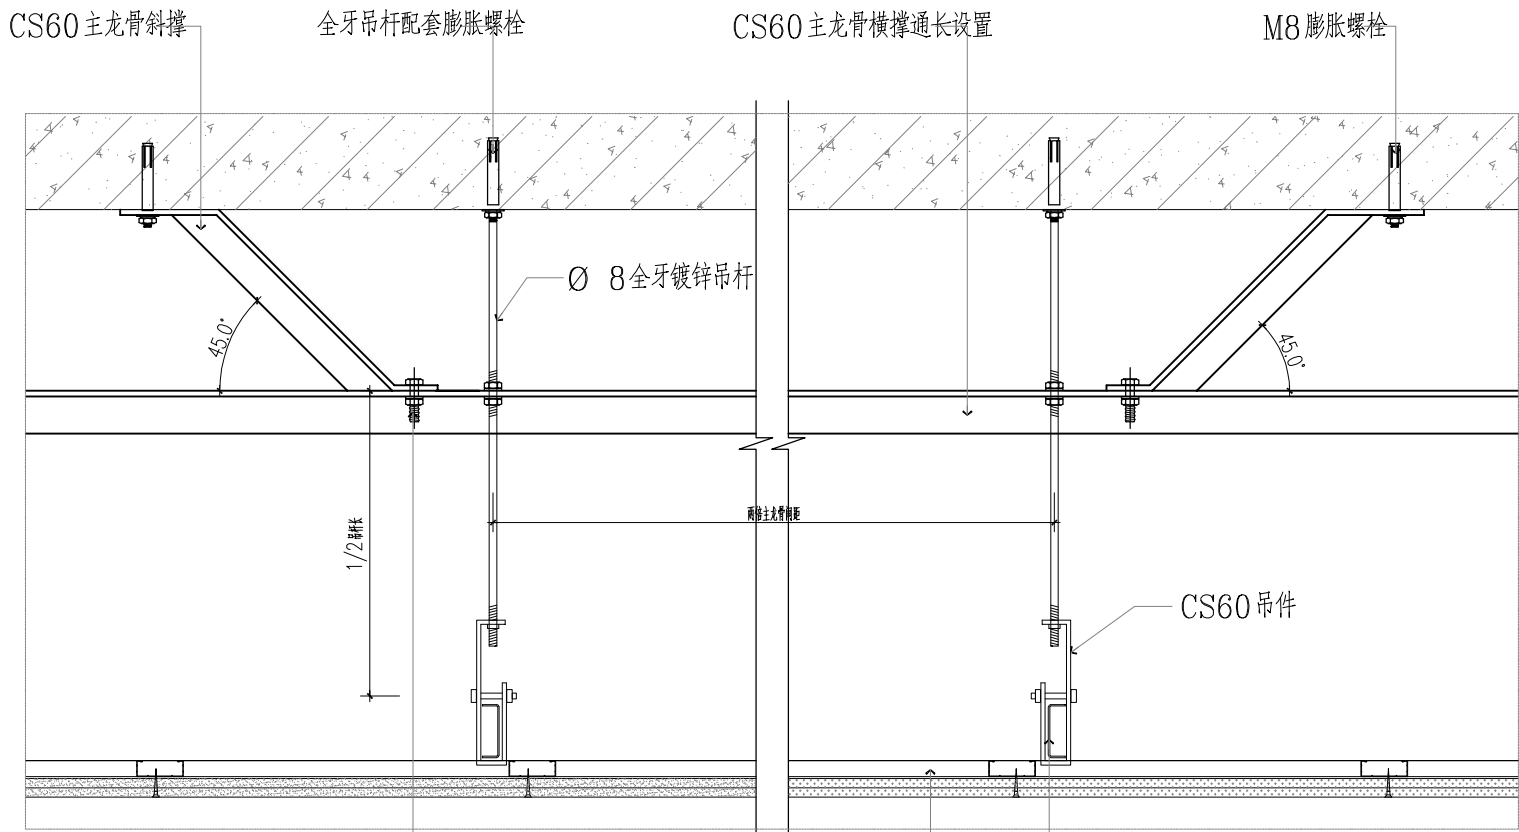


注：本节点为主龙骨拉接法
本节点适用于吊杆长度超过1.5米且小于2米。在CS60主龙骨横撑底边每隔两个主龙骨间距打孔，M8全牙吊杆穿过，位置确定后上下螺母固定。CS60主龙骨斜撑每隔两倍主龙骨间距相向设置；当吊杆长度超过1.5米且小于2米时，适合采用CS50主龙骨。详见《国家建筑标准设计图集》内装修—室内吊顶 12J502-2 A31

次龙骨 主龙骨(承载龙骨)CS60

A

吊顶反支撑示意图

SCALE 1:8

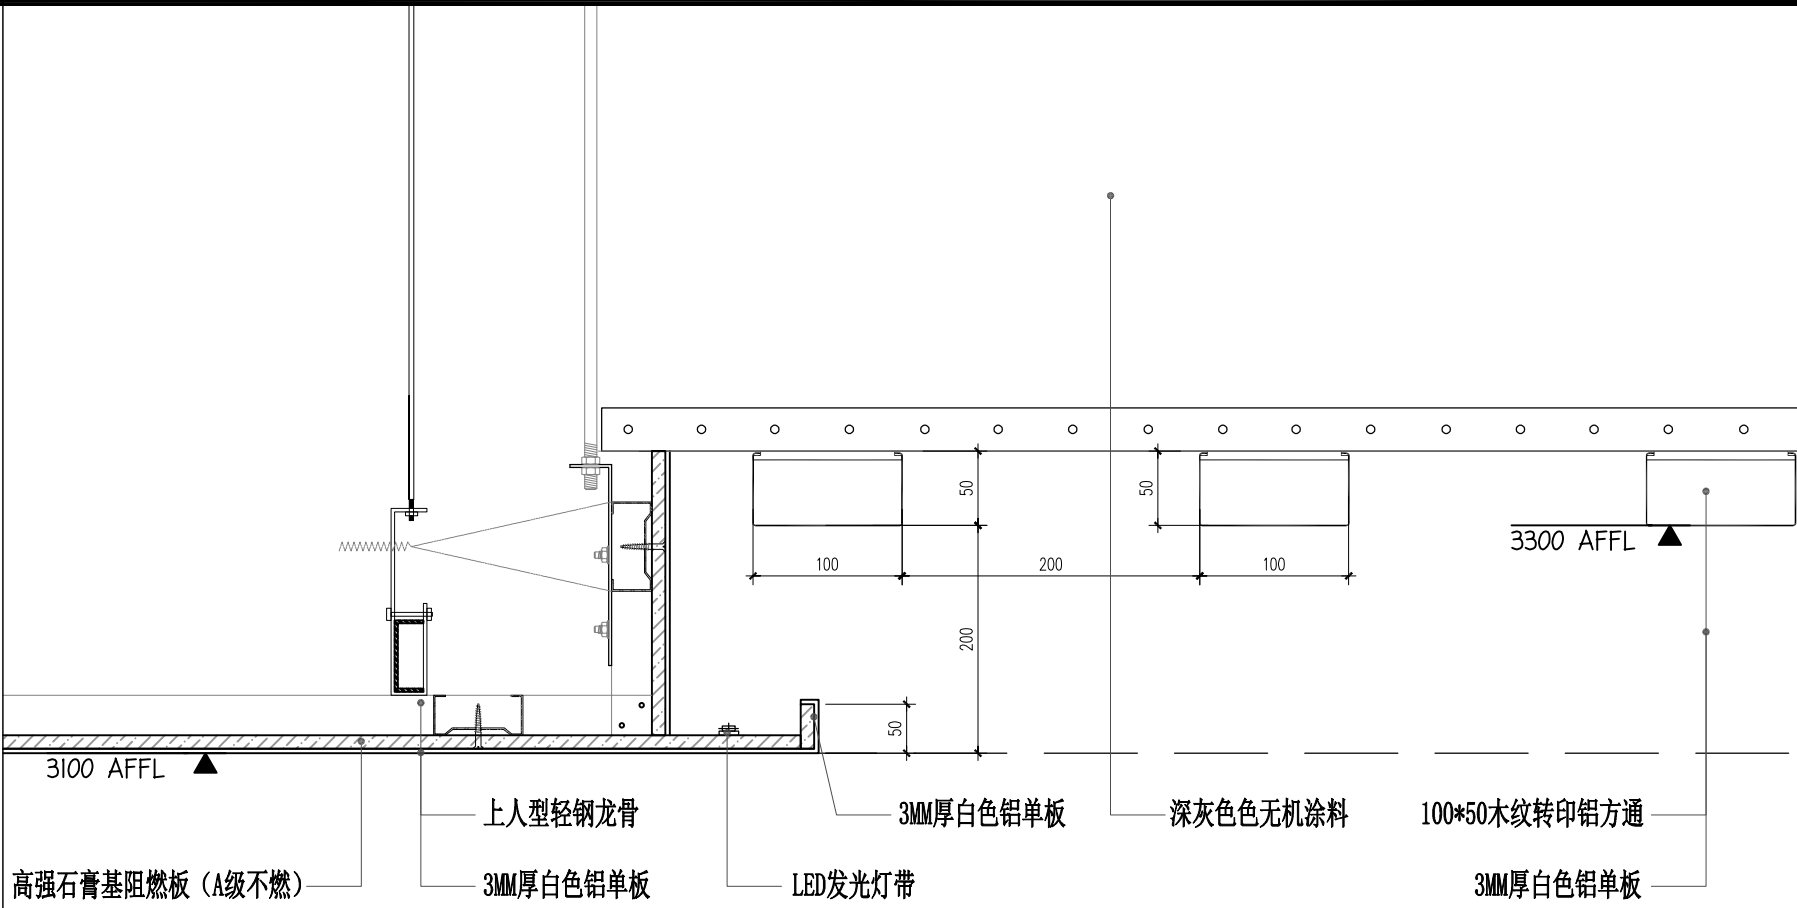

B

教育成果展厅天花节点

SCALE 1:5

出图专业章
江西省建筑工程施工图设计文件出图专用章
单位：吉安市建筑设计规划研究院
范围：建筑行业（建筑工程） 资质证书号码：A136001098
级别：甲 级 编号：10696 有效期至2027年4月
吉安市城乡规划建设局监制

注册师执业章
中华人民共和国一级注册建筑师
姓名：廖慧艳
注册号：3600109-012
有效期：至2025年11月

	姓名	签名
项目负责人	廖慧艳	廖慧艳
专业负责人	廖慧艳	廖慧艳
审定	郭晓清	郭晓清
审核	廖慧艳	廖慧艳
校对	林琳	林琳
设计	刘晨星	刘晨星
方案	刘晨星	刘晨星


建设单位
江西省吉安监狱

项目名称
江西省吉安监狱教学楼一楼修缮改造项目


子项名称
改造部分

图纸名称
通用节点(三)


专业	装修	图序	TD-03	比例	
设计阶段	施工图	出图日期	2024.07		
本图须加盖本院出图章,否则一律无效					

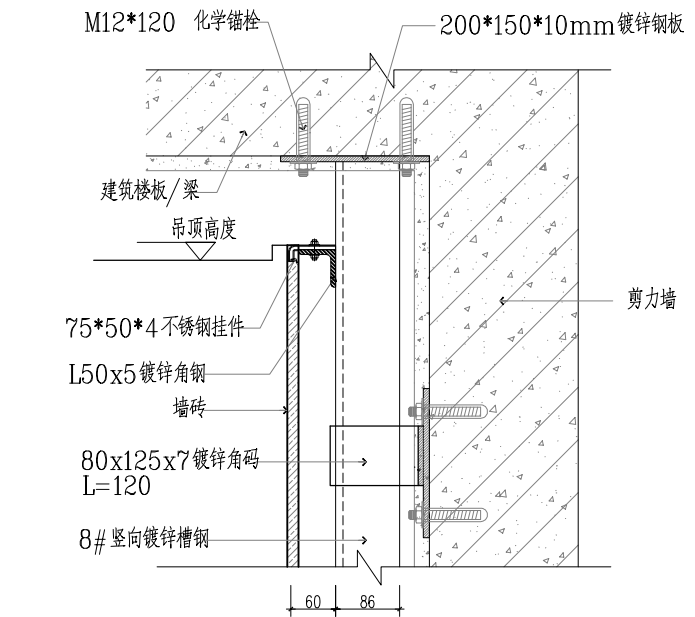

吊顶衔接处节点

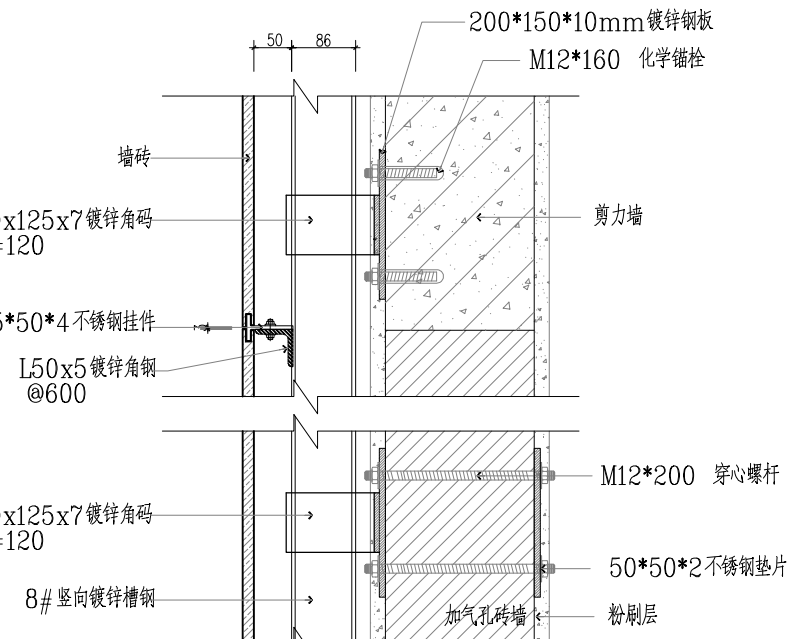


拼缝处节点

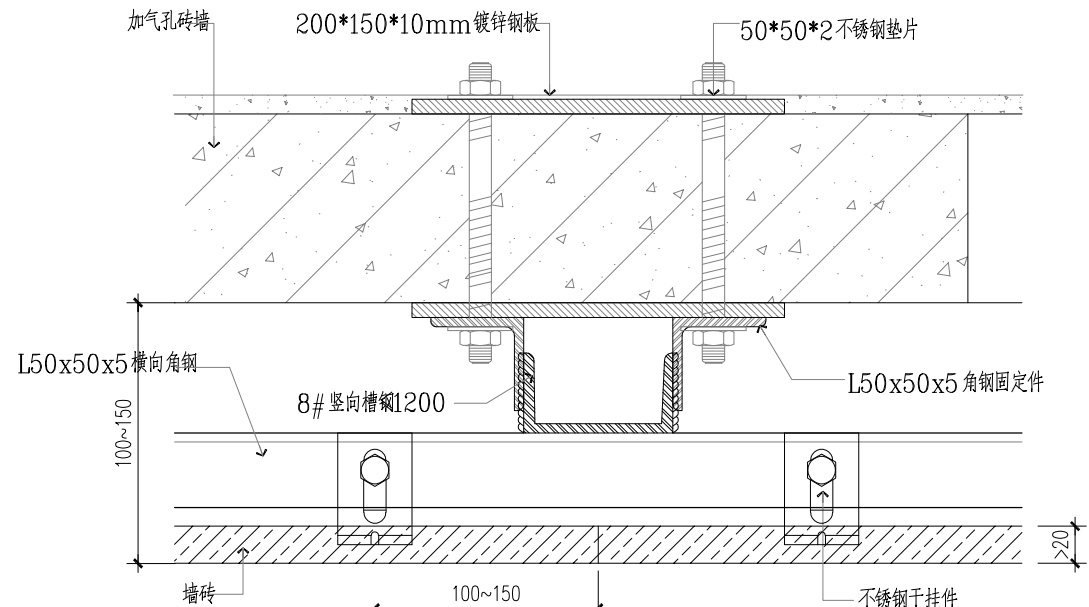

C

墙砖干挂节点大样图


SCALE 1:4

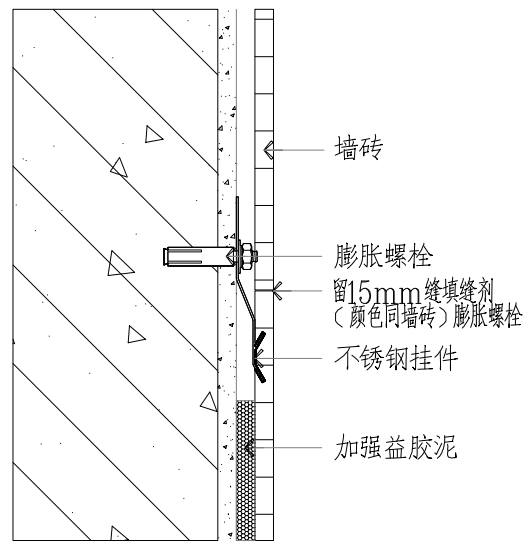


D

墙砖点挂节点大样图

SCALE 1:4

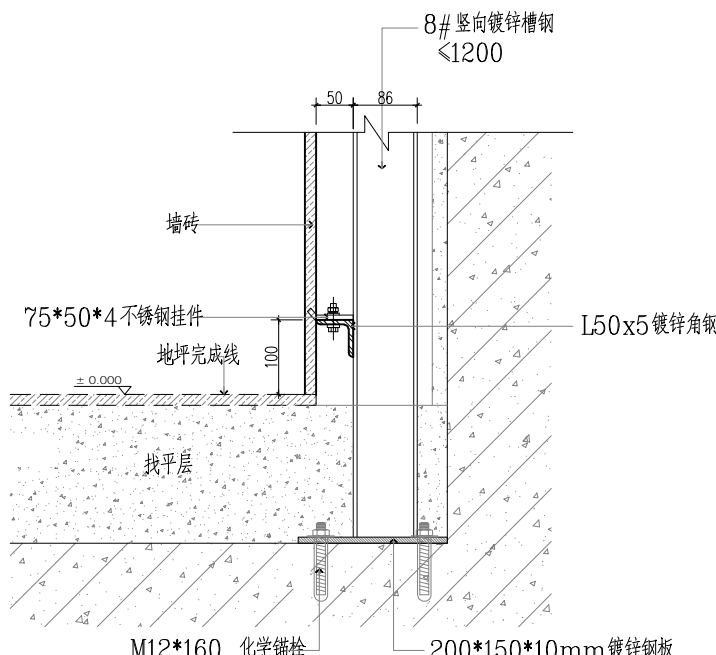

地面衔接处节点

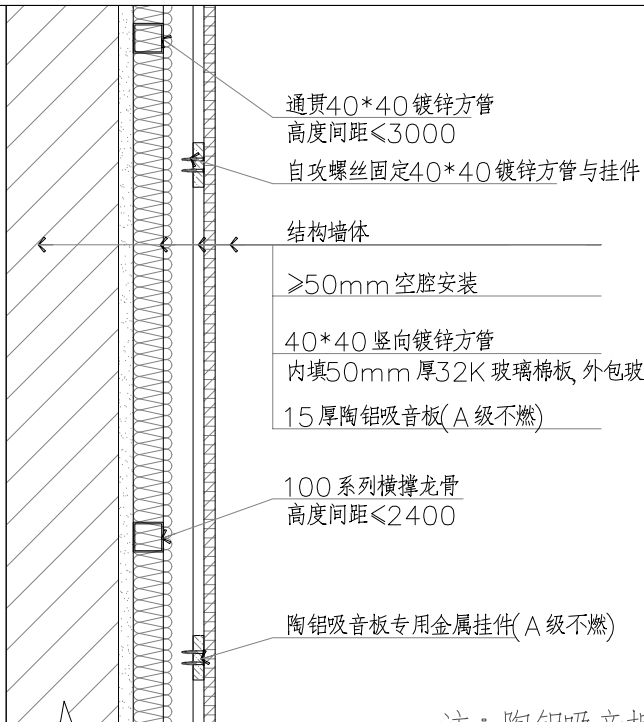


注：陶铝吸音板做法需厂


E

多媒体教室陶铝吸音板大样图 1:10


会签栏	建 筑	电 气	
	结 构	暖 通	
	给 排 水		

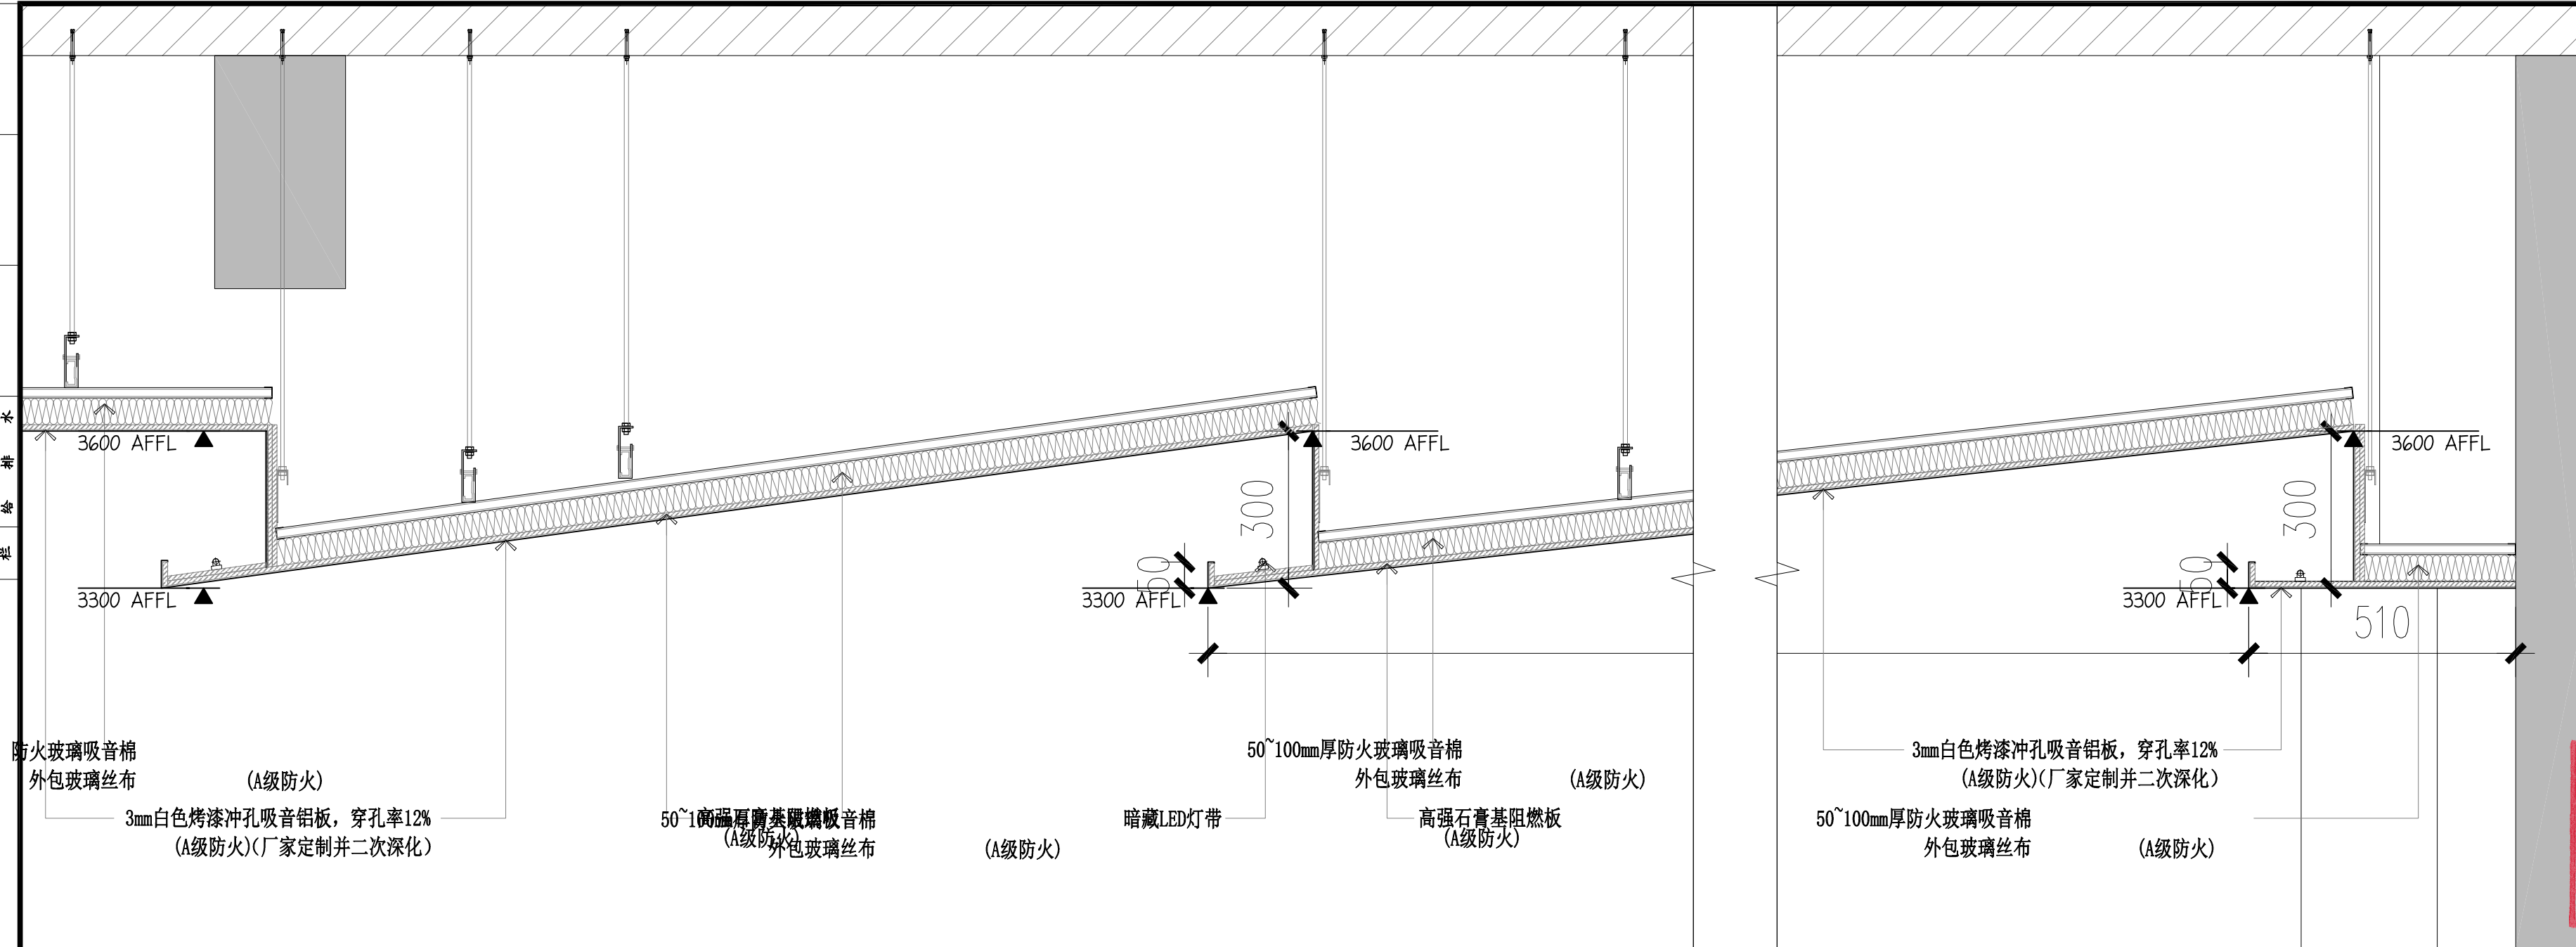

注：冲孔吸音板天花尺寸及做法需厂家二次深化。

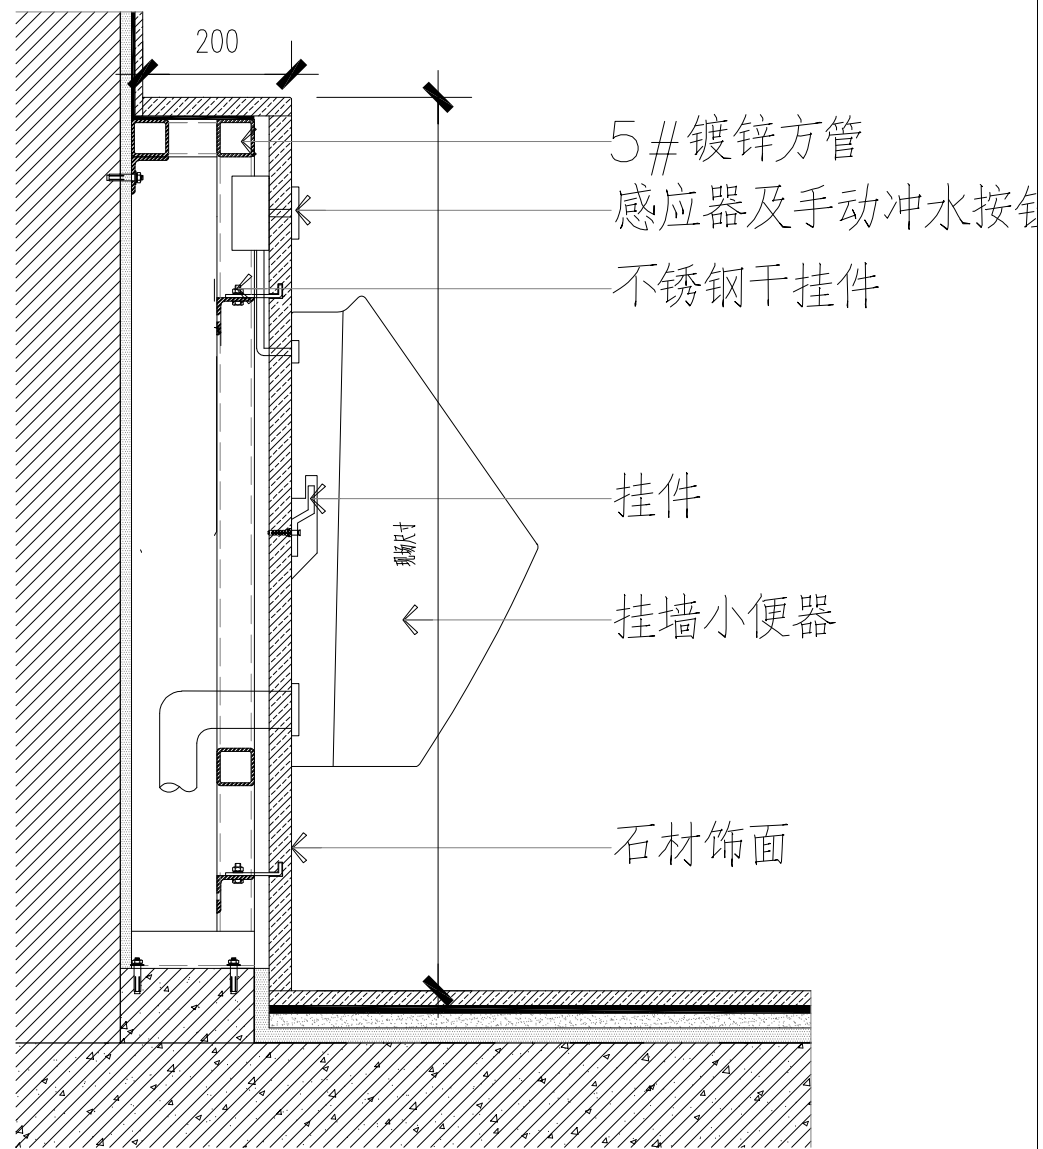


以上施工图只作示意参考,具体尺寸应以厂家规格尺寸为准。

	挂墙式小便器节点图	SCALE 1:10
---	-----------	------------









		
吉安市建筑设计规划研究院		
建筑工程设计甲级	证书编号: A136001098	
岩土工程勘察甲级	建筑工程监理甲级	
风景园林工程设计专项乙级	市政公用工程监理乙级	
市政(道路)专业乙级	工程造价乙级	
人防工程设计乙级	人防工程监理乙级	
地 址: 江西省吉安市吉安南大道6号		
电 话: 0796-8227107		
出图专业章		
江西省建筑工程施工图设计文件出图专用章		
单位: 吉安市建筑设计规划研究院	资质证书号码: A136001098	
资质: (建筑工程)	级别: 甲 级	
编号: 10696	有效期至2027年4月	
吉安市城乡规划建设局监制		
注册师执业章		
中华人民共和国一级注册建筑师		
姓 名: 廖慧艳		
注册号: 3600109-012		
有效期: 至 2025 年 11 月		
	姓 名	签 名
项目负责人	廖慧艳	廖慧艳
	应林波	
专业负责人	廖慧艳	廖慧艳
审 定	郭晓清	郭晓清
审 核	廖慧艳	廖慧艳
校 对	林琳	林琳
设 计	刘晨星	刘晨星
方 案	刘晨星	刘晨星
建设单位		
江西省吉安监狱		
项目名称		
江西省吉安监狱教学楼一楼修缮改造项目		
子项名称		
改造部分		
图纸名称		
通用节点(四)		
专业	装 修	图序
TD-04	比例	
设计阶段	施工图	出图日期
2024.07		
本图须加盖本院出图签章,否则一律无效		

气	通
电	暖
暖	水
建	排
施	水
工	工
程	程
图	图

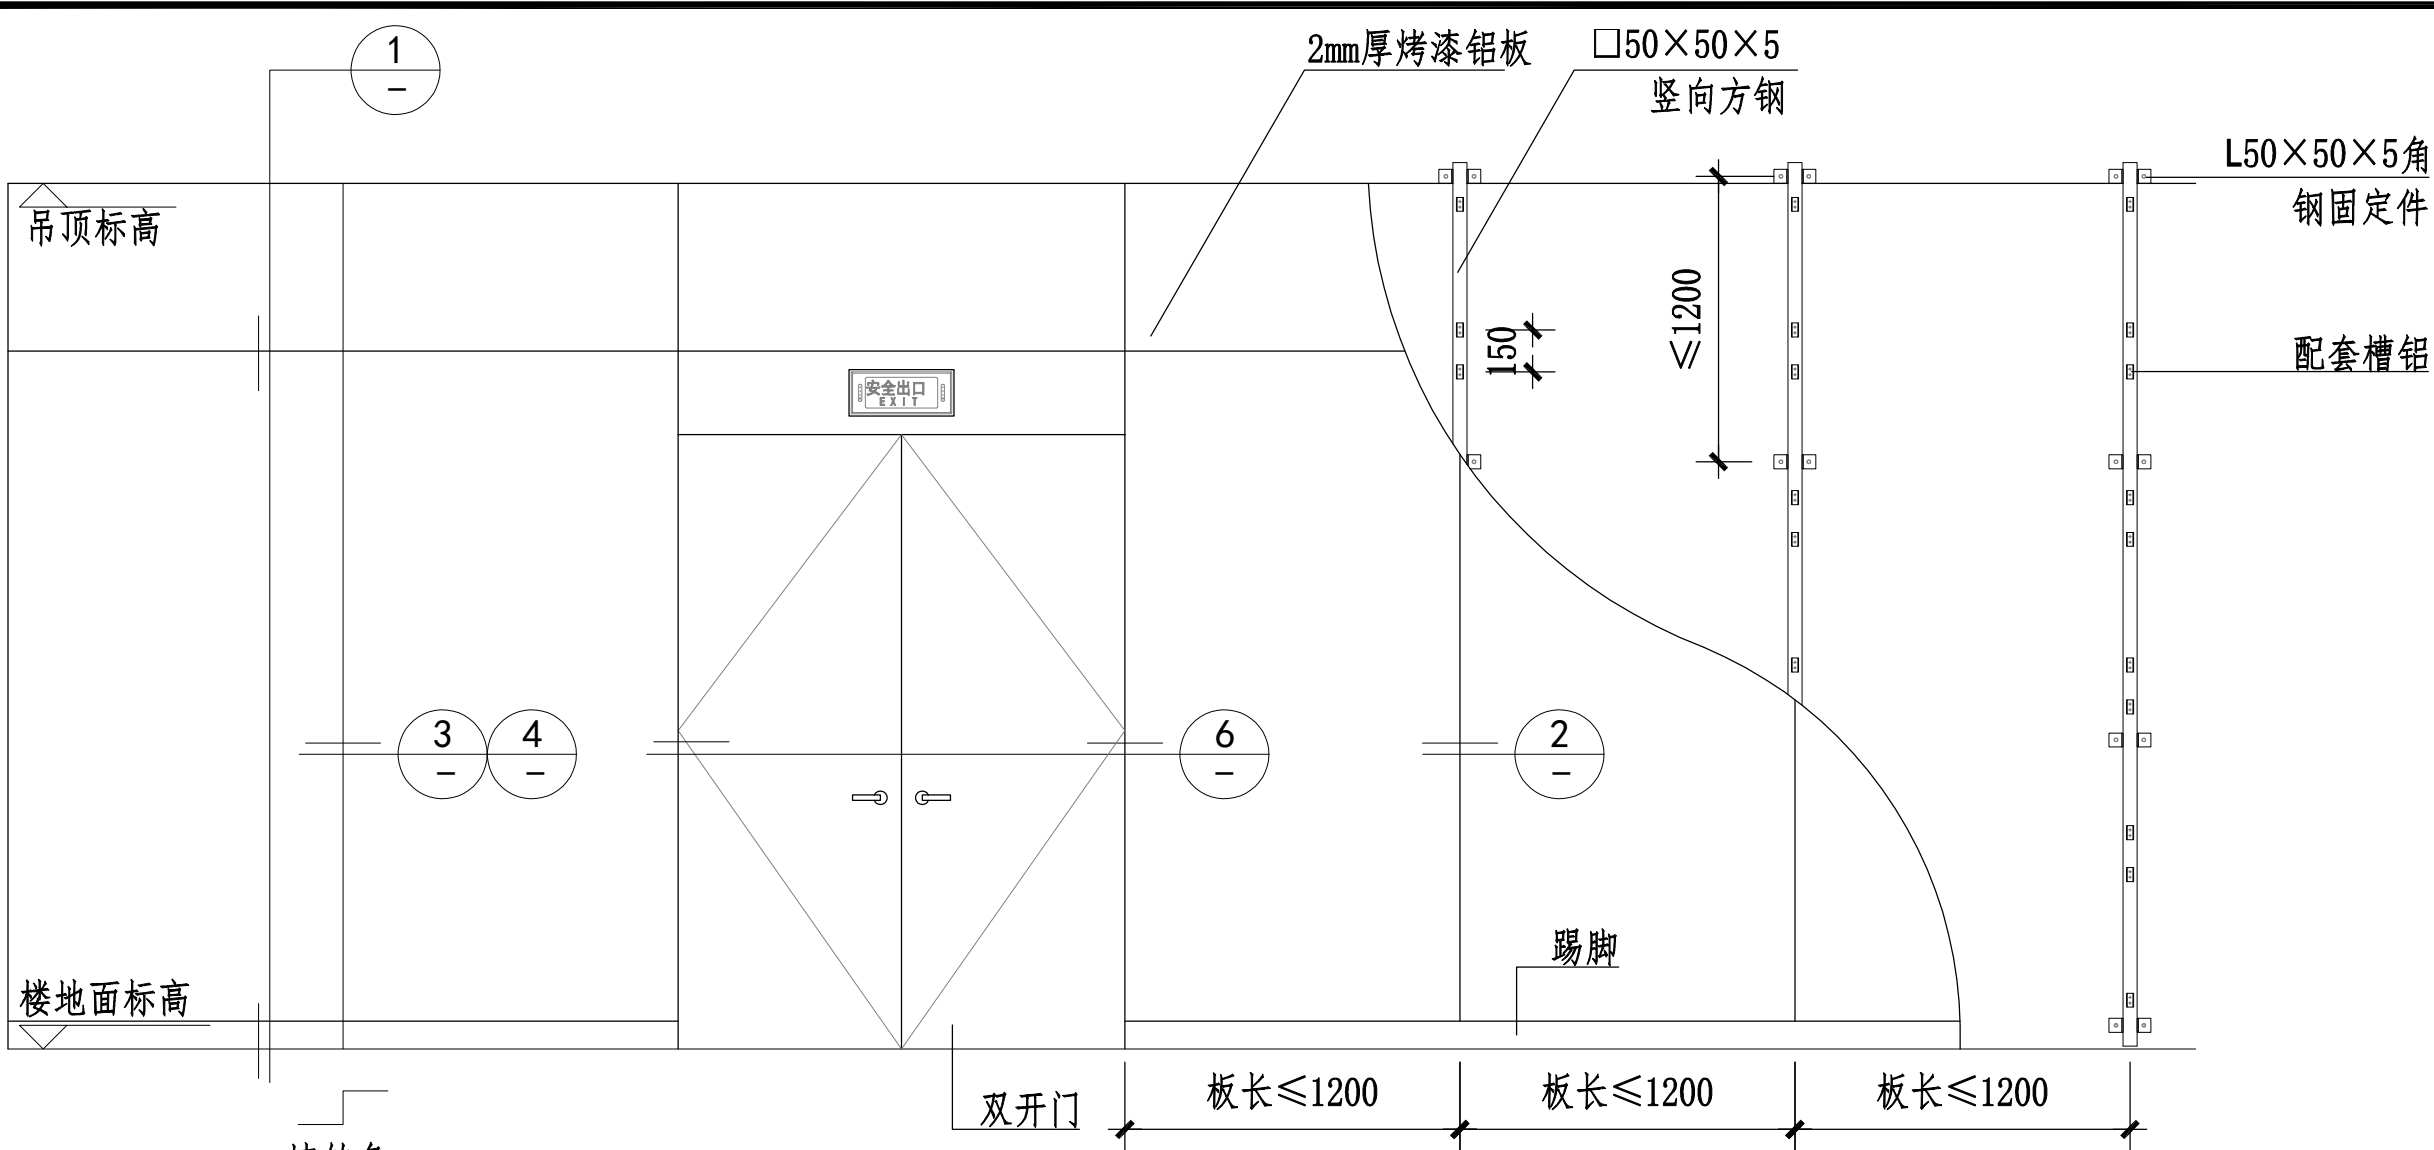

铝板墙面示意图

注：1. 本图适用于钢筋混凝土。如为轻质隔墙时，则竖向钢龙骨应与结构楼板(梁)顶、底及混凝土圈梁固定，钢龙骨用料大小需经结构计算，所有钢骨架需做防锈处理。
2.

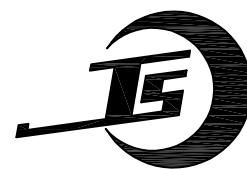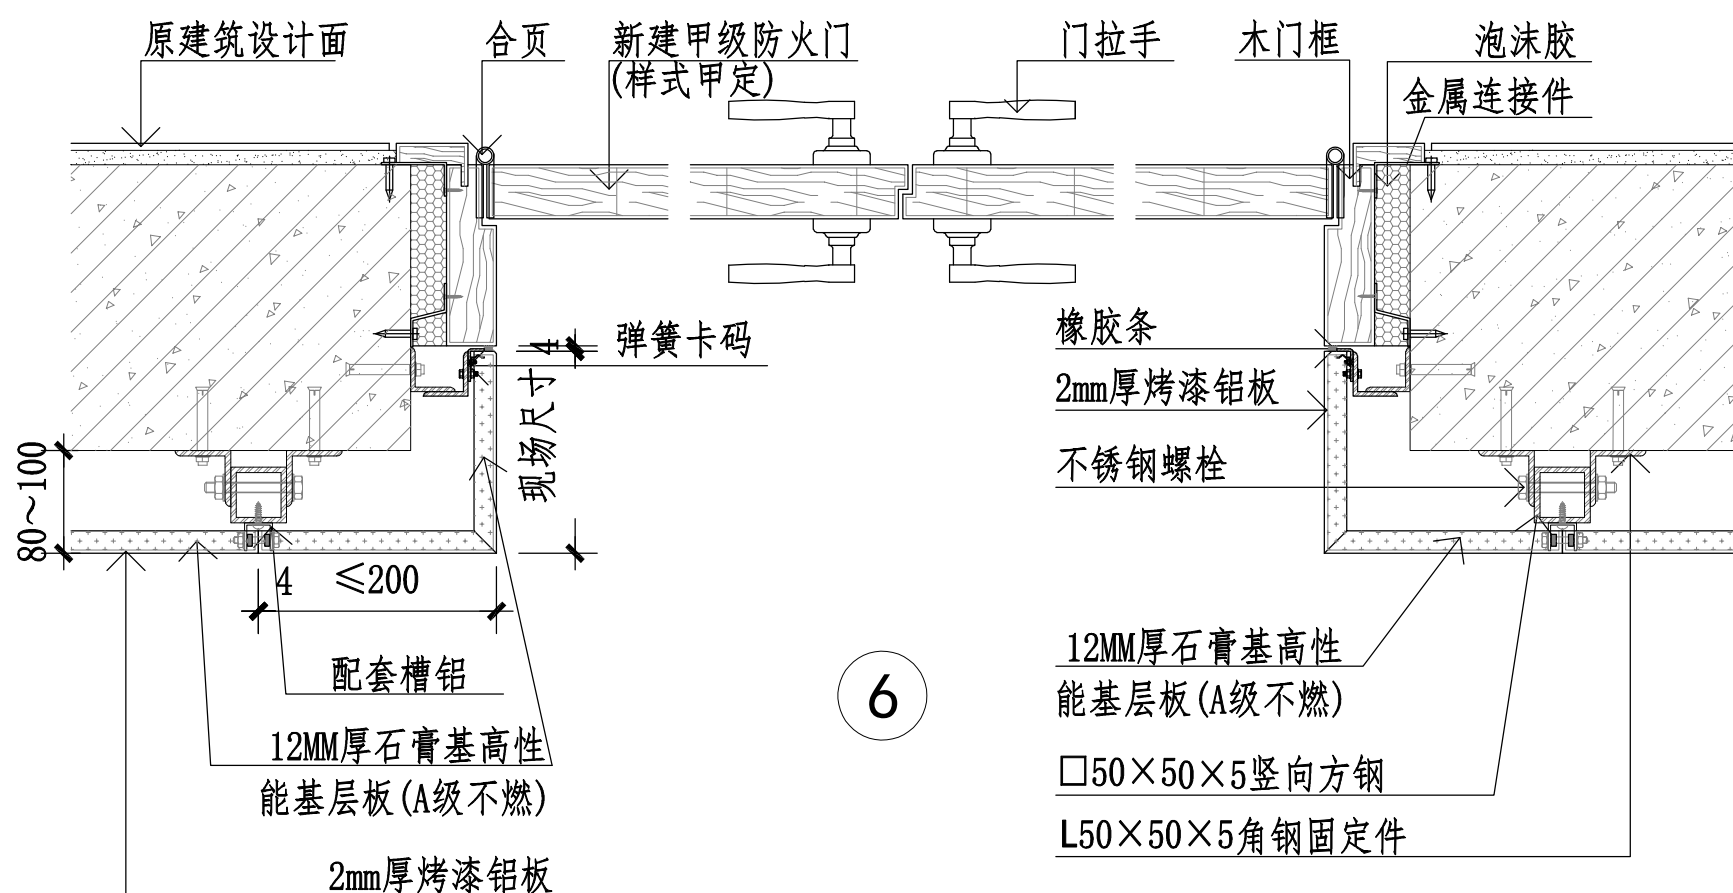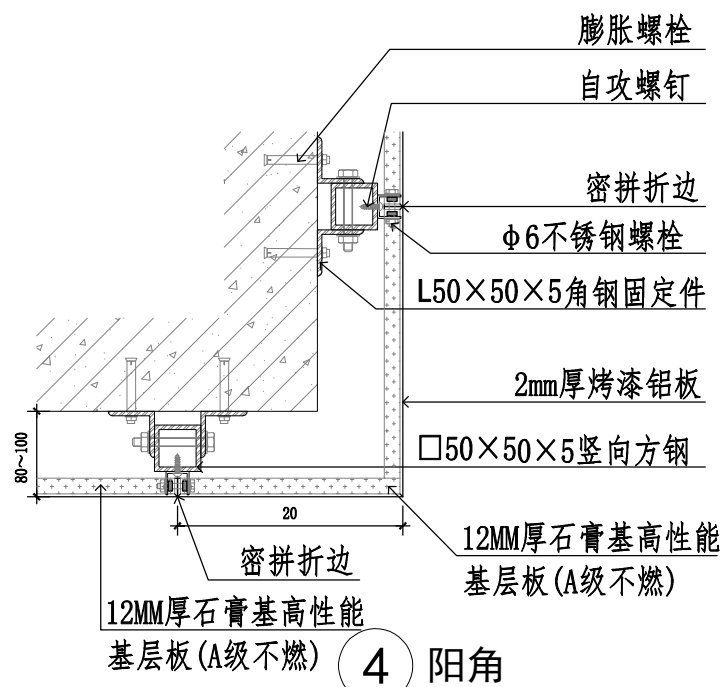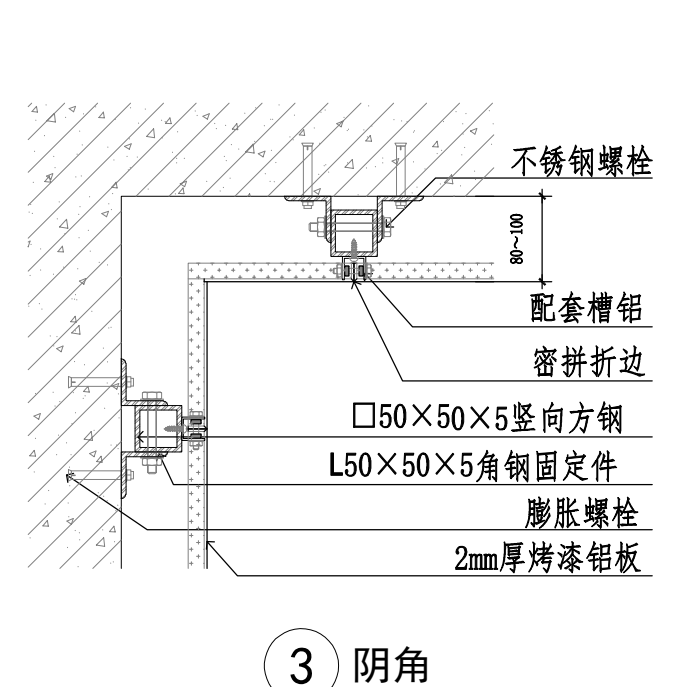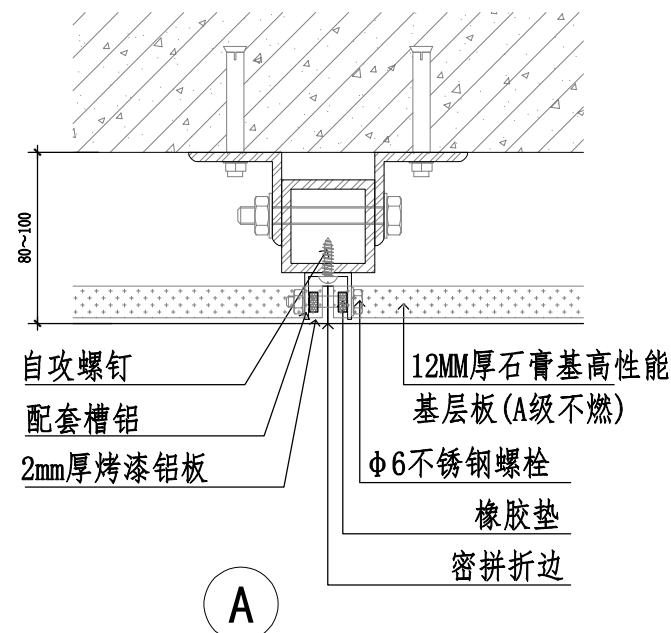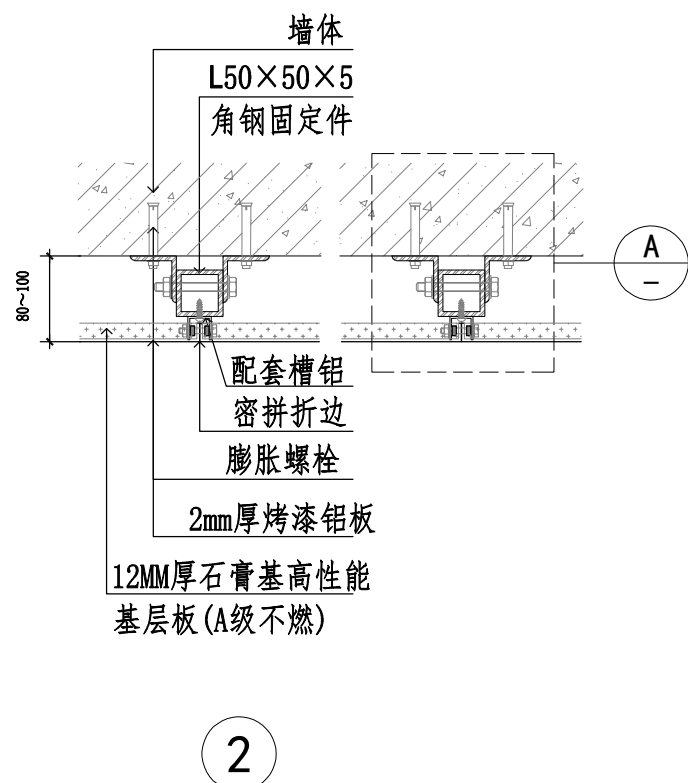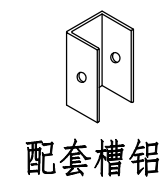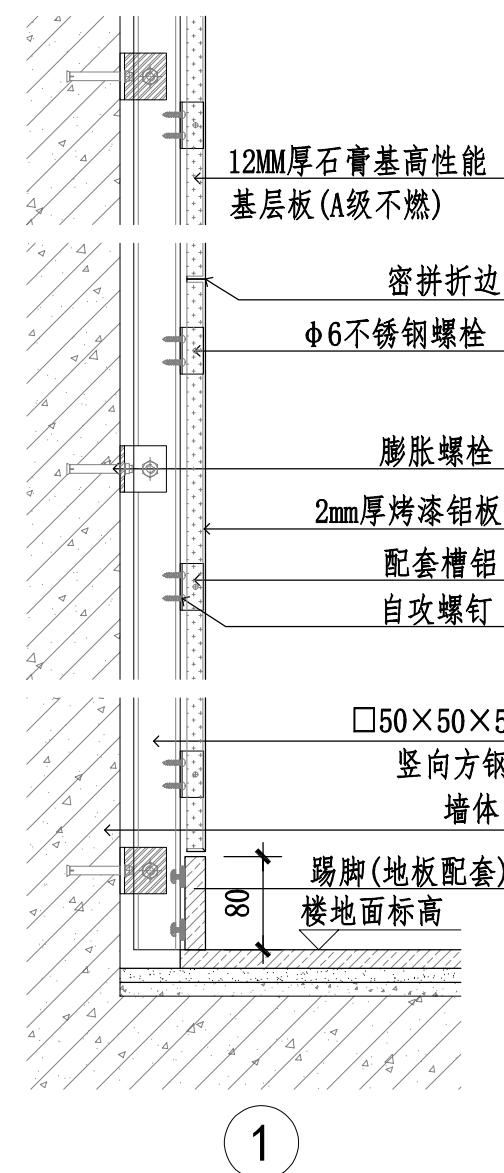

吉安市建筑设计规划研究院

建筑工程设计甲级 证书编号: A136001098
岩土工程勘察甲级 建筑工程监理甲级
风景园林工程设计专项乙级 市政公用工程监理乙级
市政(道路)专业乙级 工程造价乙级
人防工程设计乙级 人防工程监理乙级

地址: 江西省吉安市吉安南大道6号
电话: 0796-8227107

江西省建筑工程施工图设计文件出图专用章
单位: 吉安市建筑设计规划研究院
范围: 建筑行业 (建筑工程) 资质证书编号:
级别: 甲 级 A136001098
编号: 10696 有效期至2027年4月
吉安市城乡规划建设局监制

注册师执业章
中华人民共和国一级注册建筑师
姓名: 廖慧艳
注册号: 3600109-012
有效期: 至2025年11月

	姓名	签名
项目负责人	廖慧艳	廖慧艳
专业负责人	廖慧艳	廖慧艳
审定	郭晓清	郭晓清
审核	廖慧艳	廖慧艳
校对	林琳	林琳
设计	刘晨星	刘晨星
方案	刘晨星	刘晨星

建设单位
江西省吉安监狱

项目名称
江西省吉安监狱教学楼一楼修缮改造项目

子项名称
改造部分

图纸名称
通用节点(五)

专业	装修	图序	TD-05	比例	
设计阶段	施工图	出图日期	2024.07		
本图须加盖本院出图签章,否则一律无效					