
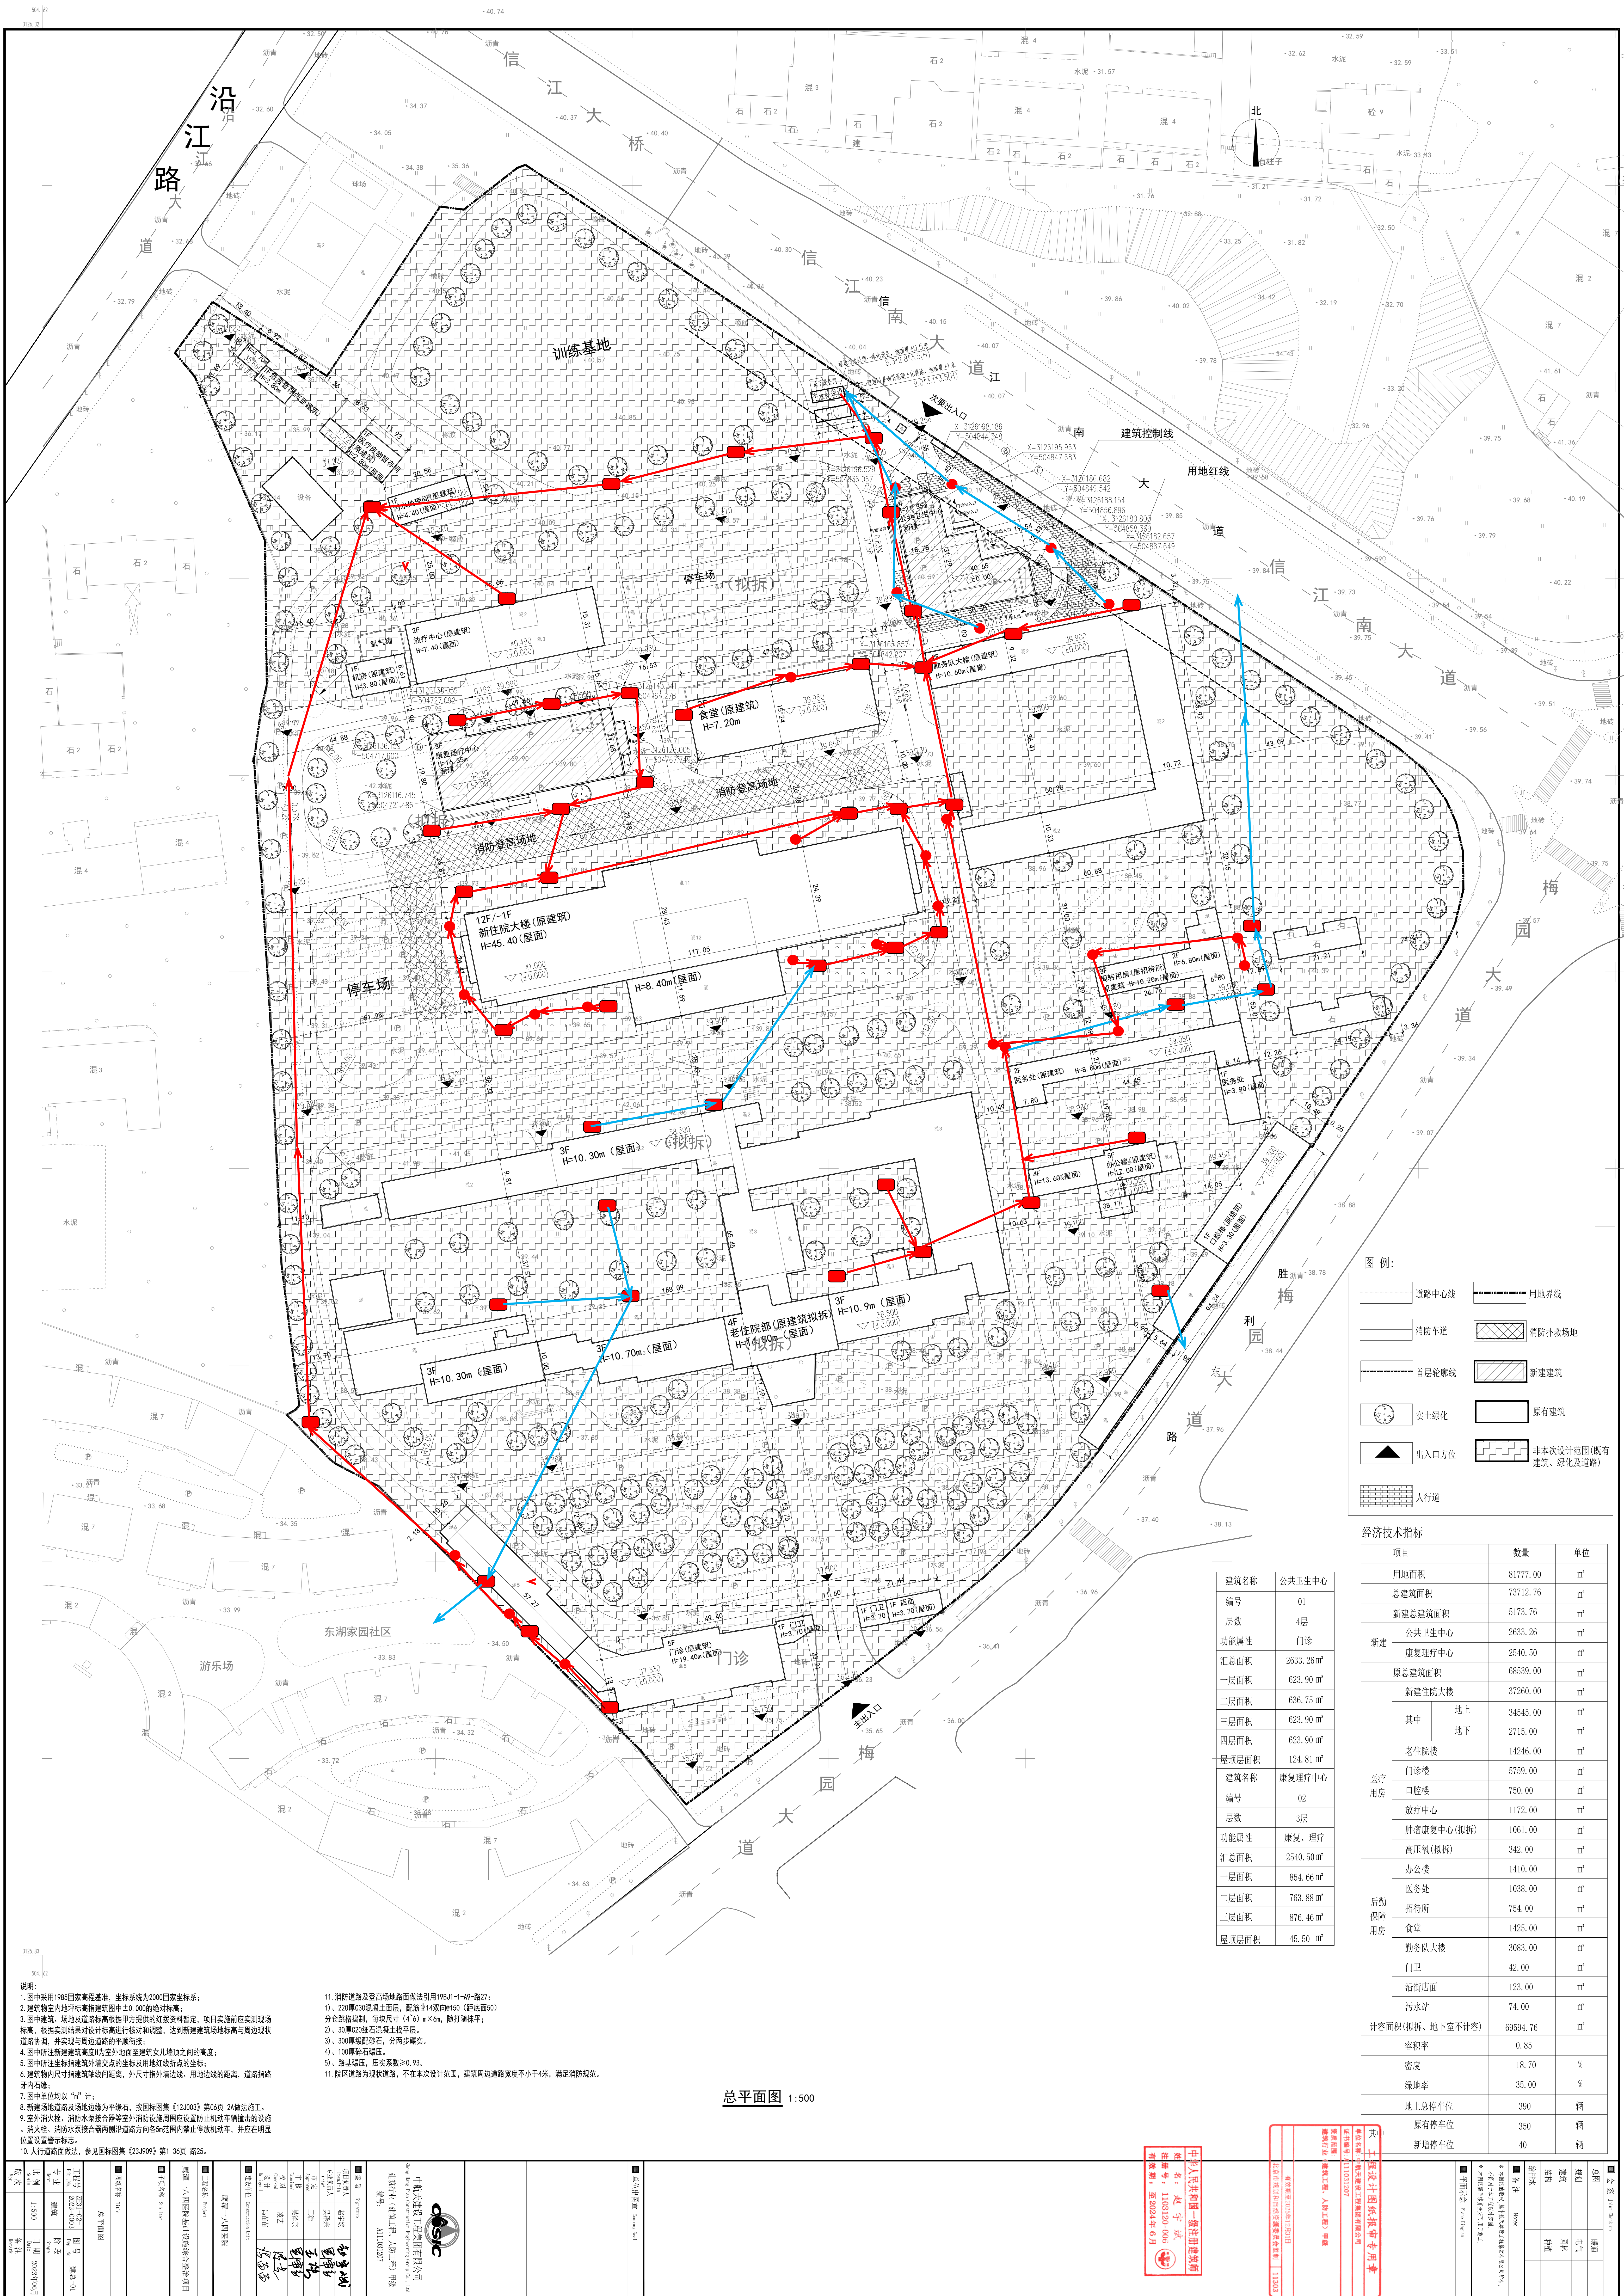
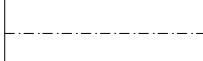
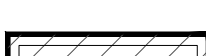


 

图例:

	道路中心线		用地界线
	消防车道		消防扑救场地
	首层轮廓线		新建建筑
	实土绿化		原有建筑
	出入口方位		非本次设计范围(既有建筑、绿化及道路)
	人行道		

经济技术指标				
项目		数量	单位	
用地面积		81777.00	m ²	
总建筑面积		73712.76	m ²	
新建	新建总建筑面积	5173.76	m ²	
	公共卫生中心	2633.26	m ²	
	康复理疗中心	2540.50	m ²	
	原总建筑面积	68539.00	m ²	
医疗用房	新建住院大楼		37260.00	m ²
	其中	地上	34545.00	m ²
		地下	2715.00	m ²
	老住院楼		14246.00	m ²
	门诊楼		5739.00	m ²
	口腔楼		750.00	m ²
	放疗中心		1172.00	m ²
	肿瘤康复中心(拟拆)		1061.00	m ²
	高压氧(拟拆)		342.00	m ²
后勤保障用房	办公楼		1410.00	m ²
	医务处		1038.00	m ²
	招待所		754.00	m ²
	食堂		1425.00	m ²
	勤务队大楼		3083.00	m ²
	门卫		42.00	m ²
	沿街店面		123.00	m ²
	污水站		74.00	m ²
	计容面积(拟拆、地下室不计容)		69594.76	m ²
容积率		0.85		
密度		18.70	%	
绿地率		35.00	%	
地上总停车位		390	辆	
其中	原有停车位		350	辆
	新增停车位		40	辆

建筑名称	公共卫生中心
编号	01
层数	4层
功能属性	门诊
汇总面积	2633.26 m ²
一层面积	623.90 m ²
二层面积	636.75 m ²
三层面积	623.90 m ²
四层面积	623.90 m ²
屋顶层面积	124.81 m ²
建筑名称	康复理疗中心
编号	02
层数	3层
功能属性	康复、理疗
汇总面积	2540.50 m ²
一层面积	854.66 m ²
二层面积	763.88 m ²
三层面积	876.46 m ²
屋顶层面积	45.50 m ²

说明:

1. 图中采用 1985 国家高程基准, 坐标系为 2000 国家坐标系;
2. 建筑红线内地坪标高指建筑图中 ±0.00 的绝对标高;
3. 在图中, 场地及道路标高根据甲方提供的红线资料确定, 项目实施前应实测现场标高, 并根据实测标高对设计高程进行复核和调整, 达到新建建筑标高与周边道路标高, 并符合市政管理部门的要求;
4. 图中所示新建建筑为边线外空地至建筑女儿墙顶之间的距离;
5. 图中所注建筑指标为外墙交点的坐标, 用虚线红点标注的坐标;
6. 建筑物内尺寸指建筑轴线间距离, 外尺寸指外墙边线、用地边线的距离, 道路红线为牙石边线;
7. 图中单位均以“m”计;
8. 新建场地道路及场地边线为平整石, 按国家图集《J2003》第 06-2A 图做法施工;
9. 室外消火栓、消防水系统合等室外消防设备应设置在地势较高且机动车辆通行的一侧;
10. 室外消火栓、消防水系统合两侧道路宽度各 5m 范围内禁止停放机动车, 并在该位置设置警示标志;
11. 人行道道路做法, 参见国家图集《J2309》第 1-36 页~25;
12. 消防道路及登高场地道路做法引用 19EJ1-1-49 图~27;
13. 220V 三相五线制, 截面为 14 双 (4 双) × 50 (截面 50) 分芯铜芯塑料, 每块平方 (4 个) × 60m, 随路敷设;
14. 300V 三相五线制土埋土层厚:
15. 300V 三相四线制, 分步敷设;
16. 100 厚碎石碾压;
17. 路基碾压, 压实系数, ≥ 0.93;
18. 院区道路为现状道路, 不在本次设计范围, 建筑周边道路宽度不小于 4m, 满足消防规范。

总平面图 1:500

[illegible]